POHLED NA PILÍŘ

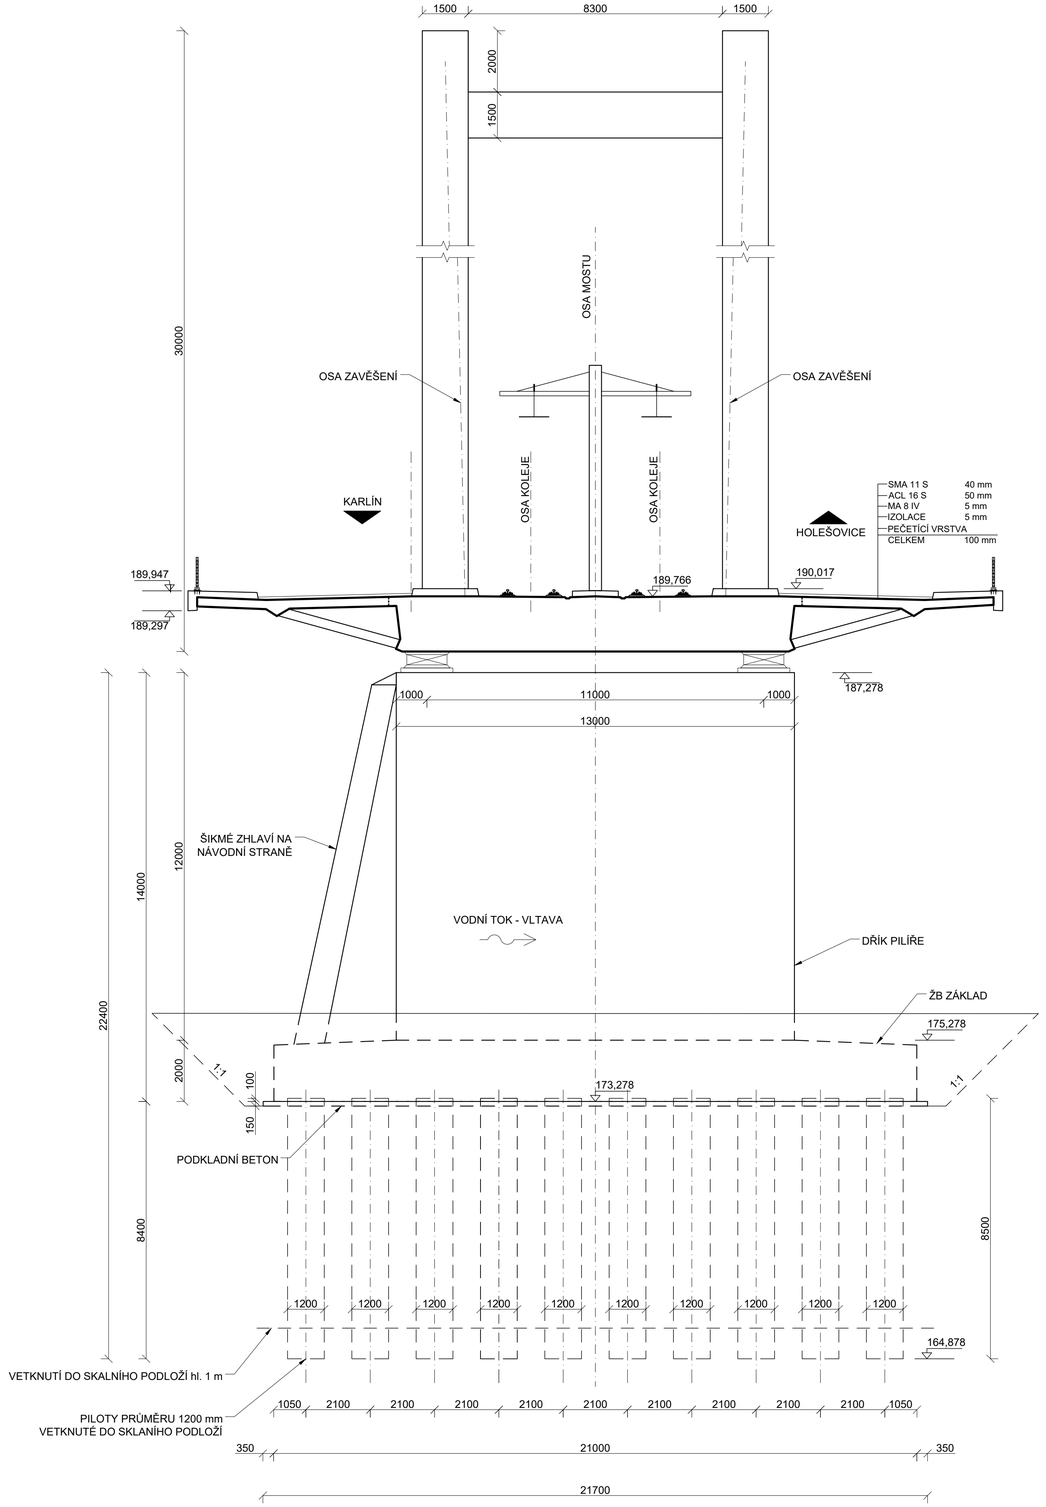

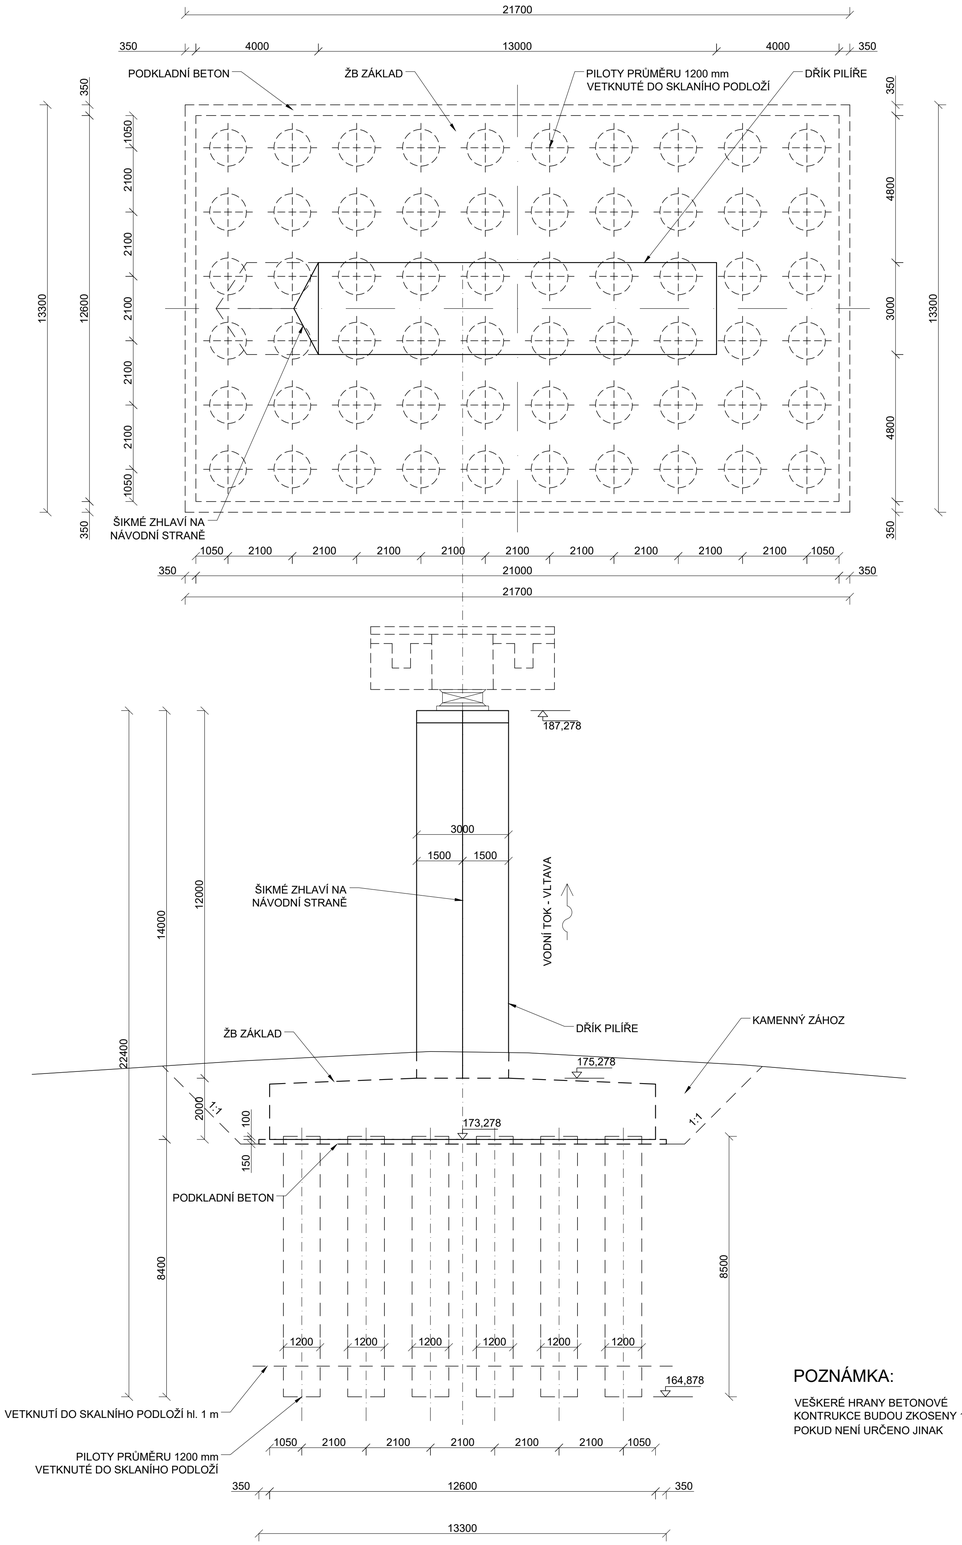

POZNÁMKA:

VEŠKERÉ HRANY BETONOVÉ KONTRUKCE BUDOU ZKOSENY 15x15 mm
POKUD NENÍ URČENO JINAK

MATERIÁL:

BETONÁŘSKÁ VÝZTUŽ:	B 500B
PŘEDPÍNACÍ VÝZTUŽ:	Y1860S7-15,7
BETON NOSNÉ KONSTRUKCE:	C40/50
BETON SPODNÍ STAVBY:	C30/37
BETON ŘÍMS:	C30/37
BETON ZALOŽENÍ:	C30/37
OCEL ZÁBRADLÍ:	S235
OCEL PYLONU:	S355

KRYTÍ VÝZTUŽE:

PŘEDPÍNACÍ VÝZTUŽ:	
MINIMÁLNÍ:	45 mm
NOMINÁLNÍ:	50 mm
BETONÁŘSKÁ VÝZTUŽ:	
MINIMÁLNÍ:	45 mm
NOMINÁLNÍ:	50 mm

Zpracoval: Bc. Antonín Michálek	Vedoucí práce: Ing. Michal Drahorád, Ph.D.	Fakulta stavební ČVUT
Katedra betonových a zděných konstrukcí		
Diplomová práce	Datum:	2023
	Formát:	8xA4
Název výkresu: Pohled na pilíř	Měřítko:	1:100
	Číslo výkresu:	4.2