


Podrobný podélný profil: NAPOJENÍ AREÁLU ŠKOLY A ŠKOLKY

Rozsah: km 0,00000 - km 0,03000

M 1:500/50

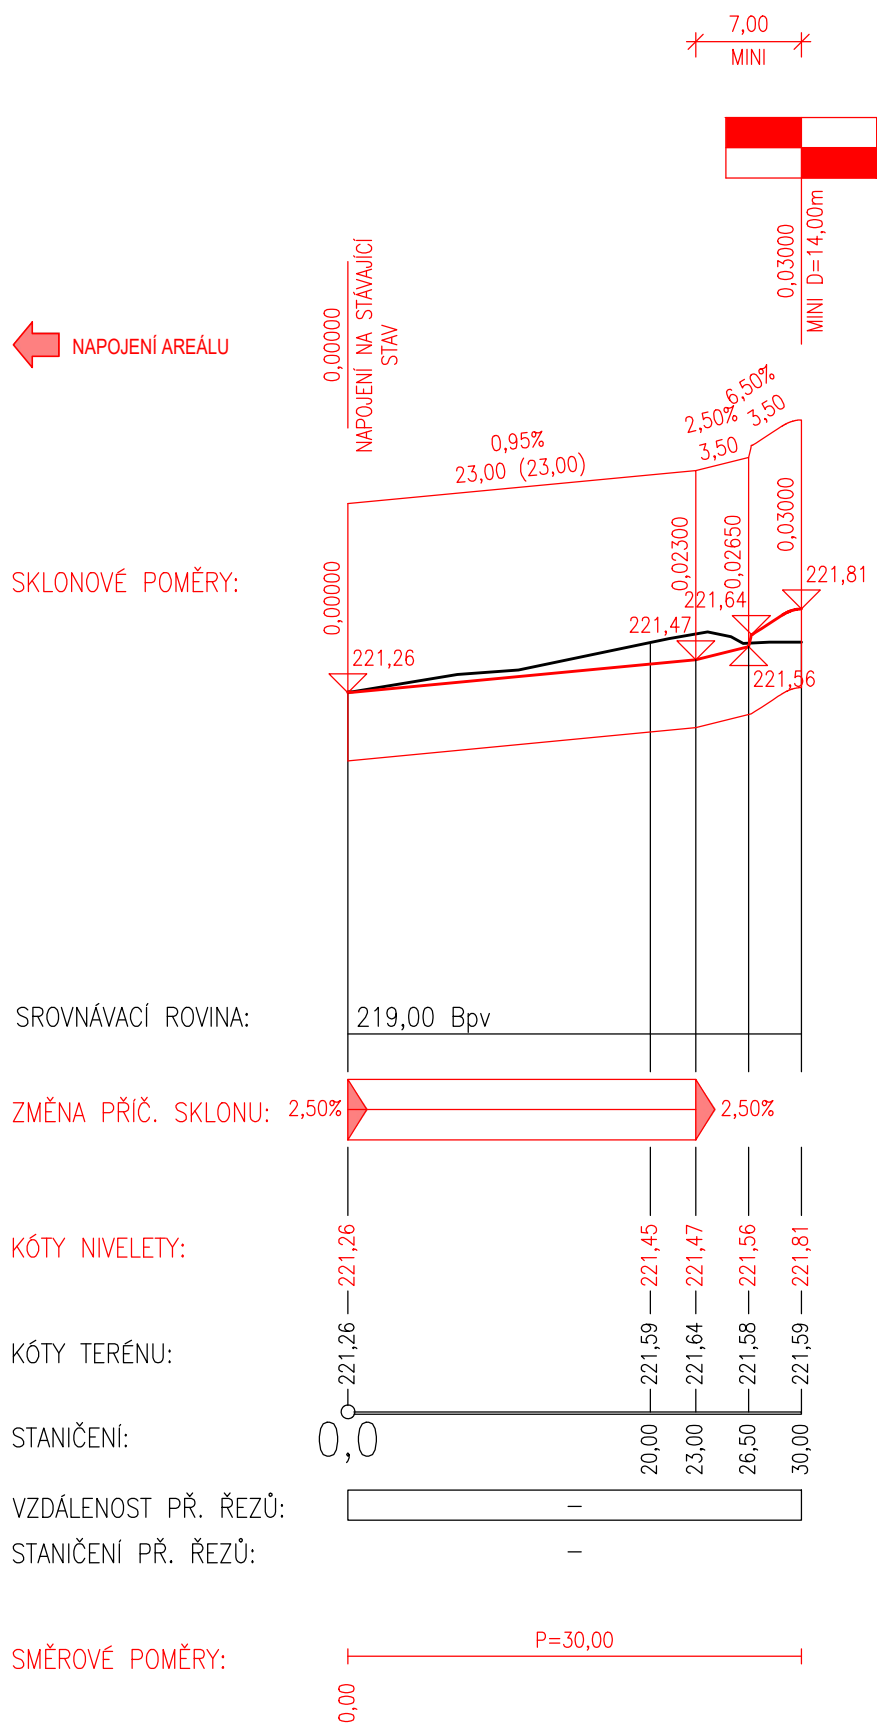

LEGENDA

	Stávající terén		Niveleta komunikace
	Srovnávací rovina		Zemní pláň

POZN.:

- U všech lomů nivelety se provede technologické zaoblení při provádění vozovky tak, aby byl zajištěn výsledný sklon min. 0,50% a tím odtok srážkové vody.

Souřadnicový systém: S—JTSK

Výškový systém: Bpv

Vypracoval: BC. DAVID PEZL	Vedoucí DP: ING. JAROMÍRA JEŽKOVÁ		
Katedra: K136 – KATEDRA SILNIČNÍCH STAVEB			
Předmět: DIPLOMOVÁ PRÁCE			
Název DP: BEROUN, ULICE NA DRAŽKÁCH, U ARCHIVU		DATUM:	12/2022
Stupeň PD: STUDIE STAVBY (STS)		FORMÁT:	315x297
Příloha: PODÉLNÝ PROFIL – NAPOJENÍ AREÁLU ŠKOLY A ŠKOLKY		MĚŘÍTKO:	1: 500/50
		ČÍSLO PŘÍLOHY:	B.10