


ROZHLEDOVÉ POMĚRY - KŘIŽOVATKA ŘÍZENÁ SSZ

M 1:500

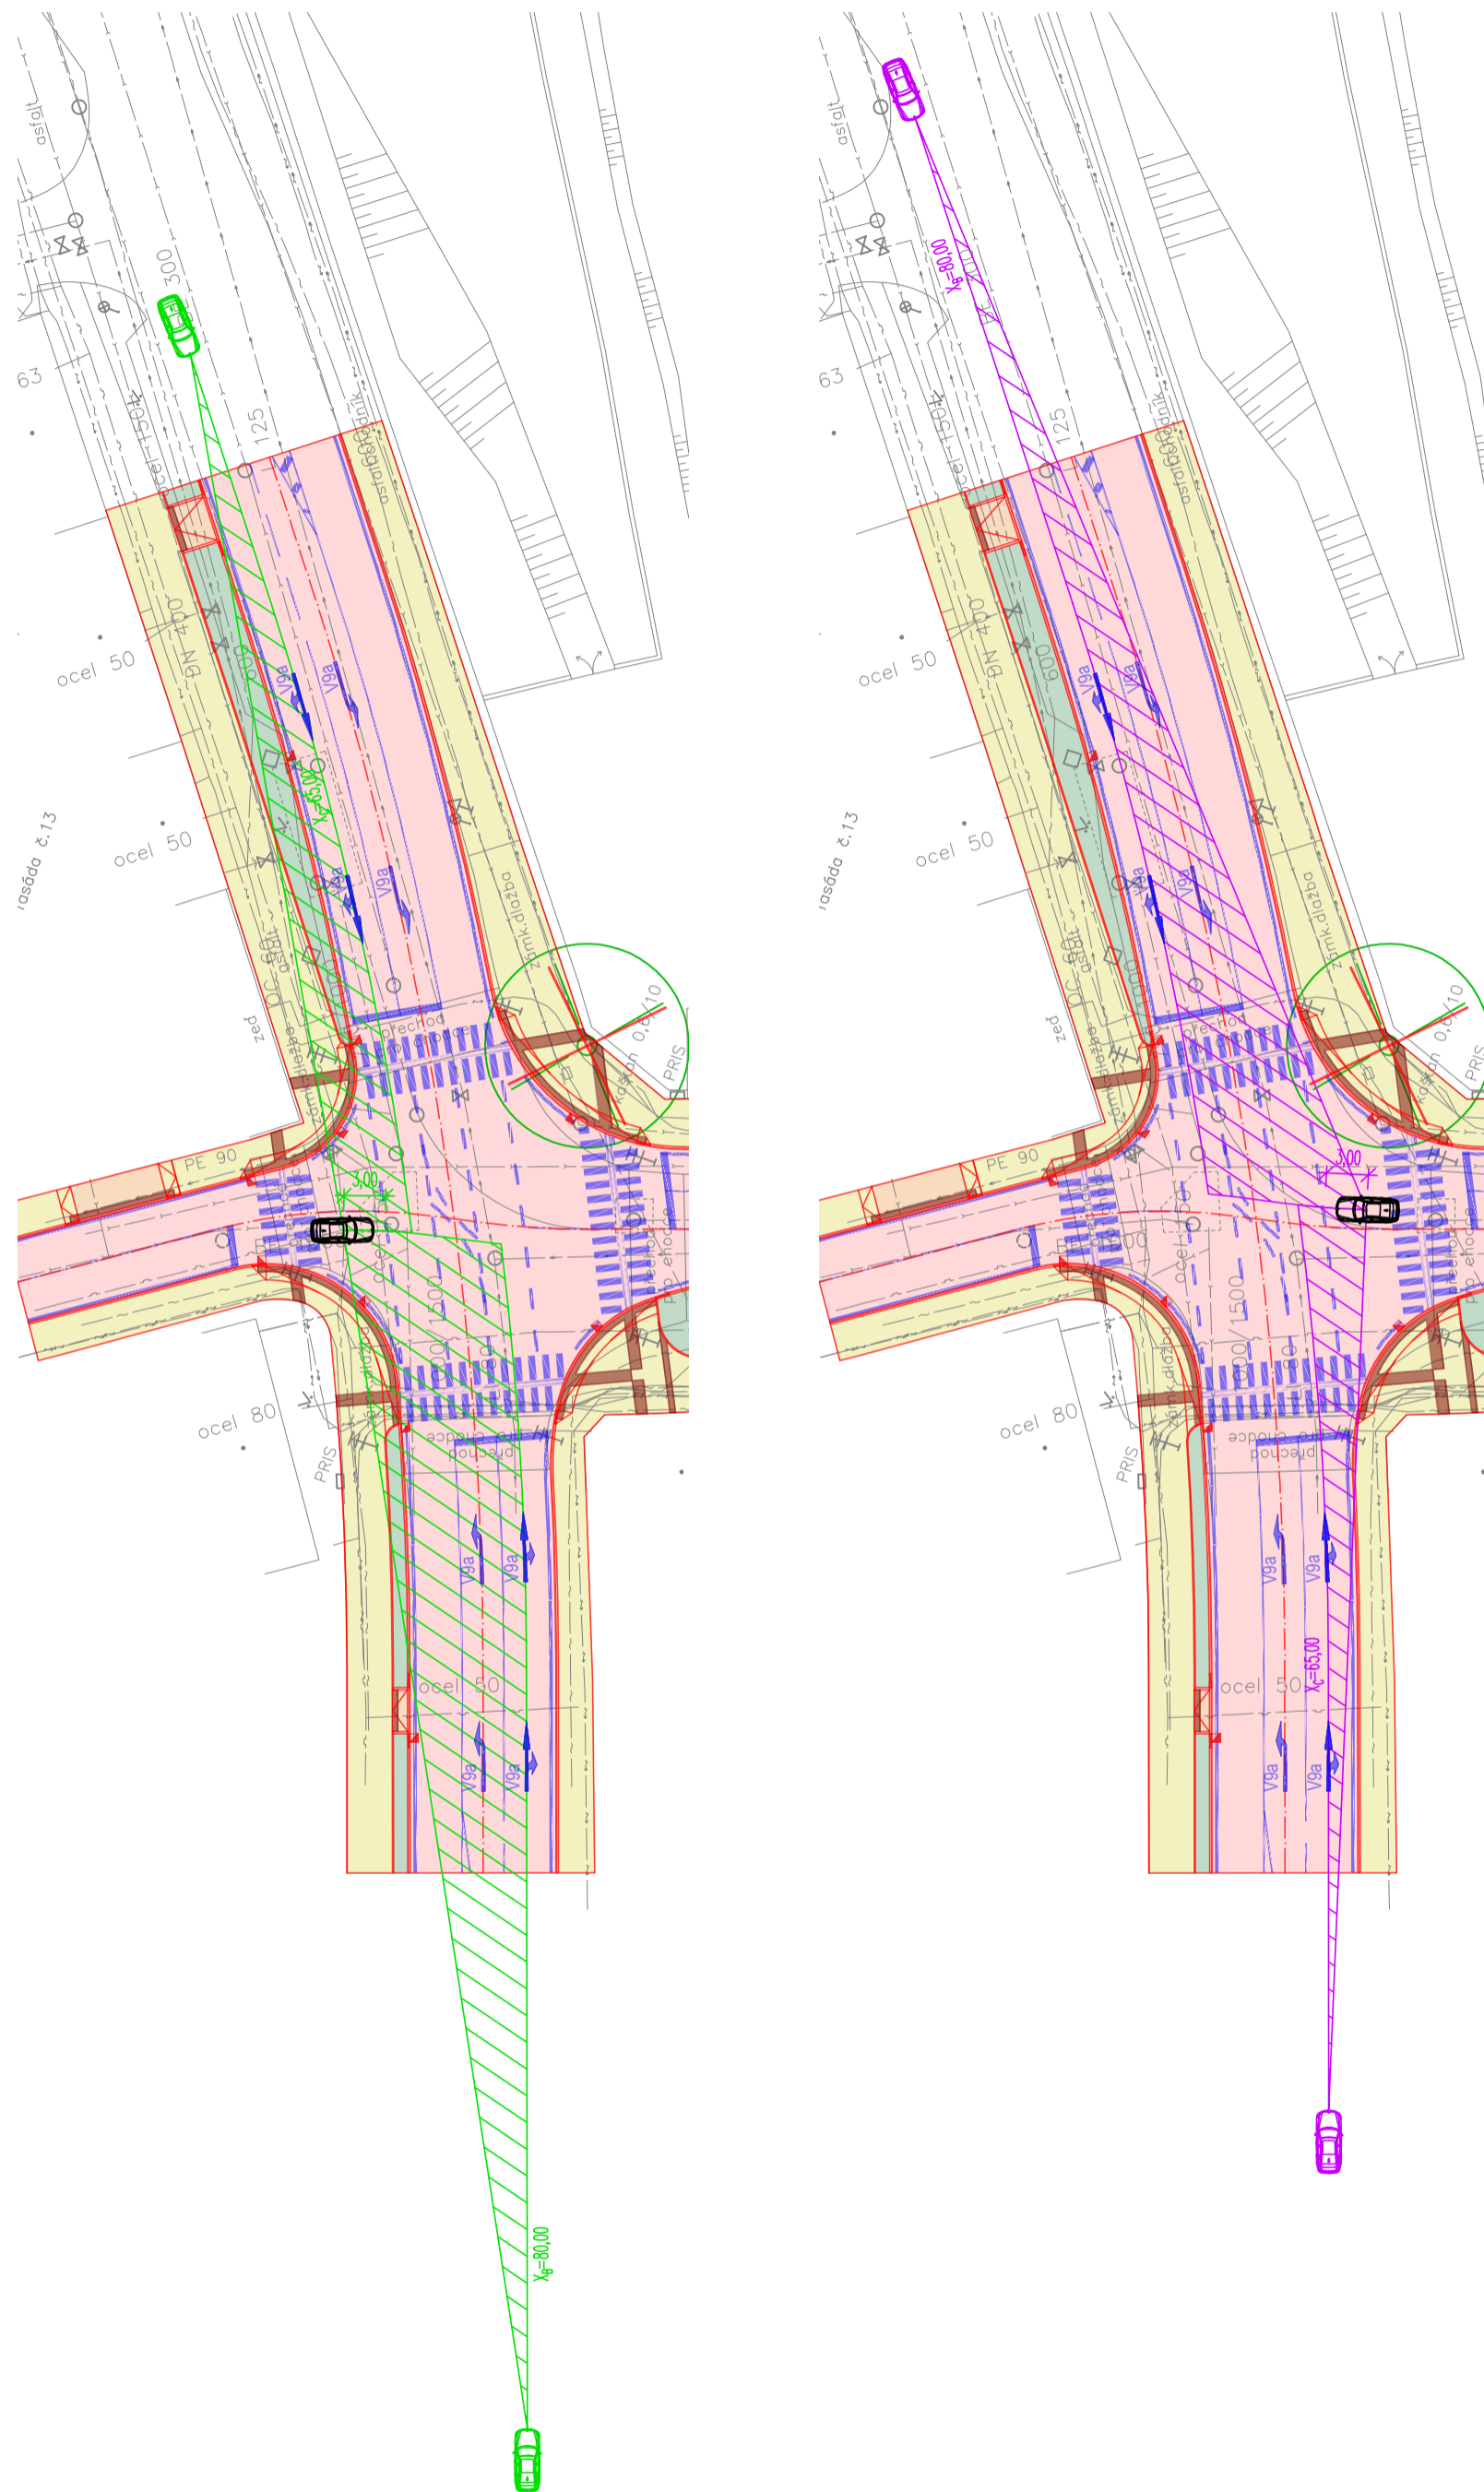

LEGENDA

	Stávající stav		Vozovka – asfaltový kryt
	Vodovodní potrubí bez rozlišení druhu		Dlažba – betonová (parkovací stání, sjezdy)
	Kanalizační stoka, potrubí bez rozlišení druhu		Dlažba – kamenná (středové ostrovy MINI, prstenec OK)
	Plynovodní potrubí bez rozlišení tlaku		Chodník – betonová dlažba
	Tepelné potrubí bez rozlišení		Zeleň
	Venkovní silové vedení bez rozlišení druhu		Stavební úpravy pro nevidomé a slabozraké – betonová dlažba v reliéfním a barevném kontrastu vůči okolní dlažbě
	Venkovní silové vedení nízkého napětí		Nový stav
	Venkovní silové vedení vysokého napětí		Nový stav – obrubník
	Sdělovací vedení spojové		Vodoravné dopravní značení
	Sdělovací vedení spojové (ČD)		Rušené objekty
	Sávající sloup veřejného osvětlení		Kruhová litinová mříž ke stromům
	Stávající strom		Uliční vpusť
	Strana rozhledového trojúhelníku		Strana rozhledového trojúhelníku

POZN.:

- Rozhledové poměry se vztahují k dopravním značením P6 (Stůj, dej přednost v jízdě!) na vedlejších komunikacích.



Souřadnicový systém: S-JTSK

Výškový systém: Bpv

Vypracoval: BC. DAVID PEZL	Vedoucí DP: ING. JAROMÍRA JEŽKOVÁ	
Katedra: K136 – KATEDRA SILNIČNÍCH STAVEB		
Předmět: DIPLOMOVÁ PRÁCE		
Název DP: BEROUN, ULICE NA DRAŽKÁCH, U ARCHIVU		DATUM: 12/2022
Stupeň PD: STUDIE STAVBY (STS)		FORMÁT: 420x466
Příloha: ROZHLEDOVÉ POMĚRY – KŘIŽOVATKA ŘÍZENÁ SSZ		MĚŘÍTKO: 1: 500
		ČÍSLO PŘÍLOHY: B.5.2