
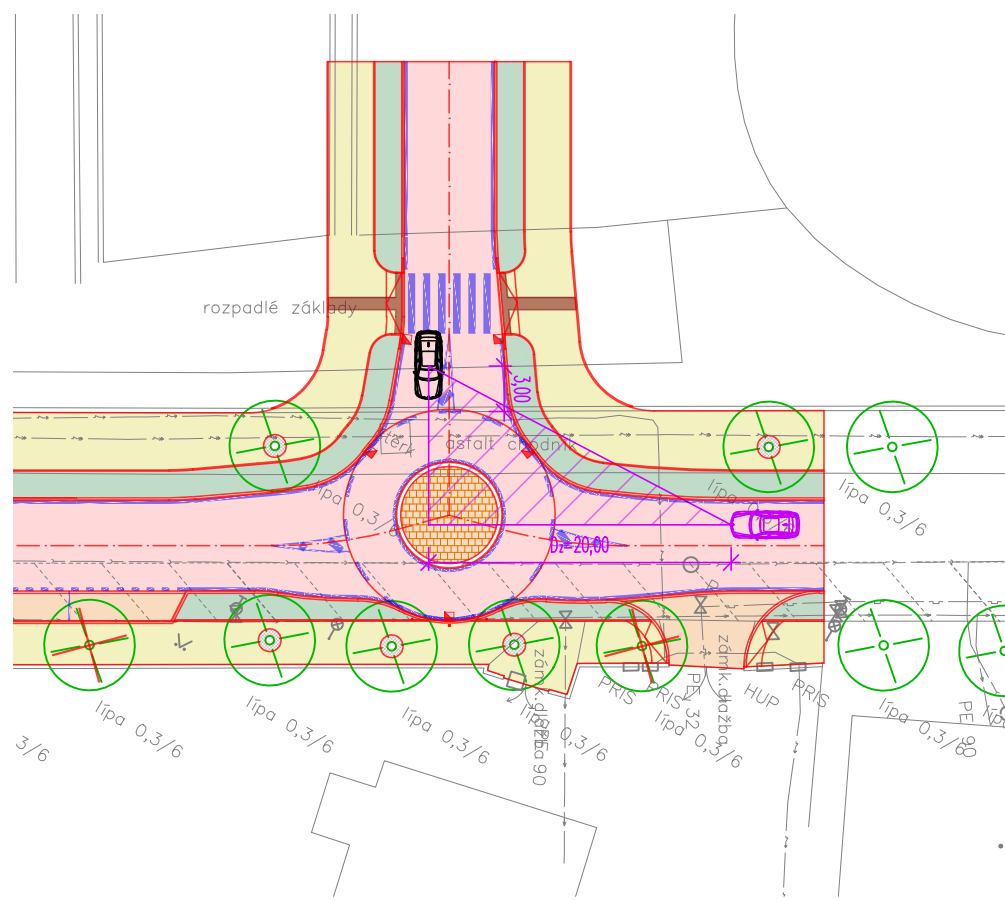


ROZHLEDOVÉ POMĚRY - MINIOKRUŽNÍ KŘÍŽOVATKA

S D=14,00m

M 1:500

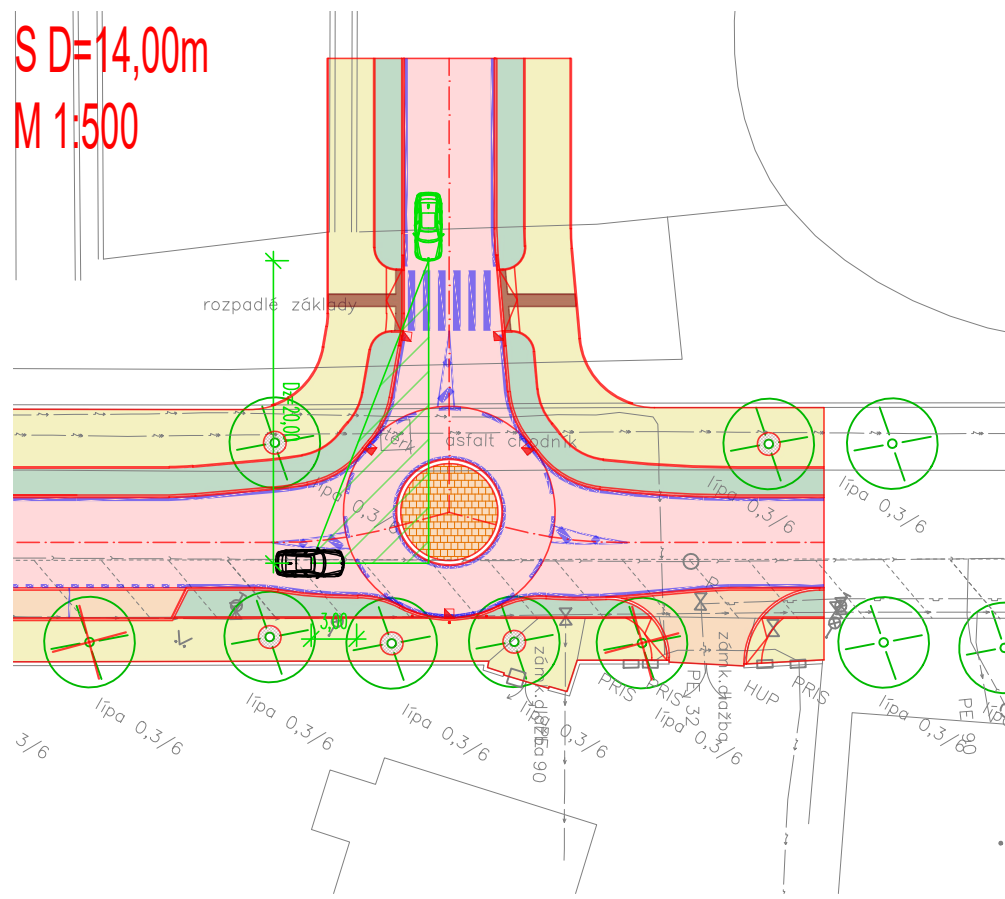

LEGENDA

- Stávající stav
- Vodovodní potrubí bez rozlišení druhu
- Kanalizační stoka, potrubí bez rozlišení druhu
- Plynovodní potrubí bez rozlišení tlaku
- Tepelné potrubí bez rozlišení
- Venkovní silové vedení bez rozlišení druhu
- Venkovní silové vedení nízkého napětí
- Venkovní silové vedení vysokého napětí
- Sdělovací vedení spojové
- Sdělovací vedení spojové (ČD)
- Stávající sloup veřejného osvětlení
- Stávající strom
- Strana rozhledového trojúhelníku
- Vozovka – asfaltový kryt
- Dlažba – betonová (parkovací stání, sjezdy)
- Dlažba – kamenná (středové ostrovy MINI, prstenec OK)
- Chodník – betonová dlažba
- Zeleň
- Stavební úpravy pro nevidomé a slabozraké – betonová dlažba v reliéfním a barevném kontrastu vůči okolní dlažbě
- Nový stav
- Nový stav – obrubník
- Vodorovné dopravní značení
- Rušené objekty
- Kruhová litinová mříž ke stromům
- Uliční vpust
- Strana rozhledového trojúhelníku



Souřadnicový systém: S–JTSK

Výškový systém: Bpv

Vypracoval: BC. DAVID PEZL	Vedoucí DP: ING. JAROMÍRA JEŽKOVÁ	
Katedra: K136 – KATEDRA SILNIČNÍCH STAVEB		
Předmět: DIPLOMOVÁ PRÁCE		
Název DP: BEROUN, ULICE NA DRAŽKÁCH, U ARCHIVU		DATUM: 12/2022
Stupeň PD: STUDIE STAVBY (STS)		FORMÁT: 315x297
Příloha: ROZHLEDOVÉ POMĚRY – MINIOKRUŽNÍ KŘÍŽOVATKA S D=14,00m		MĚŘÍTKO: 1: 500
		ČÍSLO PŘÍLOHY: B.5.4