


Podrobný podélný profil: PROPOJKA S ULICÍ KONĚPRUSKÁ

Rozsah: km 0,00000 - km 0,02000

M 1:500/50

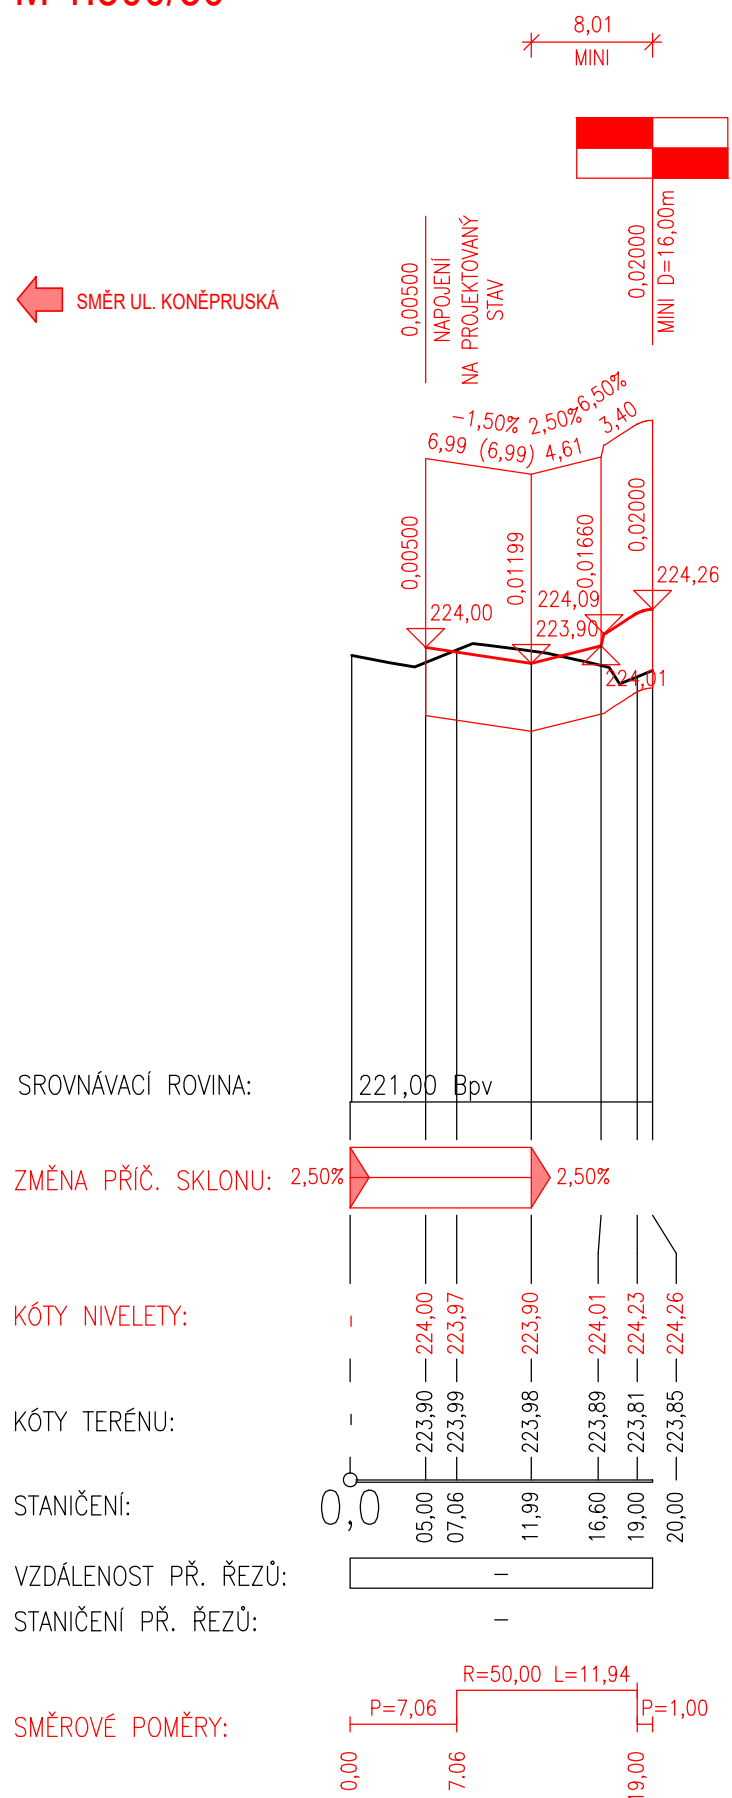

LEGENDA

	Stávající terén		Niveleta komunikace
	Srovnávací rovina		Zemní pláň

POZN.:

- U všech lomů nivelety se provede technologické zaoblení při provádění vozovky tak, aby byl zajištěn výsledný sklon min. 0,50% a tím odtok srážkové vody.

Souřadnicový systém: S-JTSK

Výškový systém: Bpv

Vypracoval: BC. DAVID PEZL	Vedoucí DP: ING. JAROMÍRA JEŽKOVÁ	
Katedra: K136 – KATEDRA SILNIČNÍCH STAVEB		
Předmět: DIPLOMOVÁ PRÁCE		
Název DP: BEROUN, ULICE NA DRAŽKÁCH, U ARCHIVU		DATUM: 12/2022
Stupeň PD: STUDIE STAVBY (STS)		FORMÁT: 315x297
Příloha: PODÉLNÝ PROFIL – PROPOJKA S ULICÍ KONĚPRUSKÁ		MĚŘÍTKO: 1: 500/50
		ČÍSLO PŘÍLOHY: B.9