


TUNEL OPEVNĚNÍ

VZOROVÝ PŘÍČNÝ ŘEZ

LTT + PTT

M 1:50

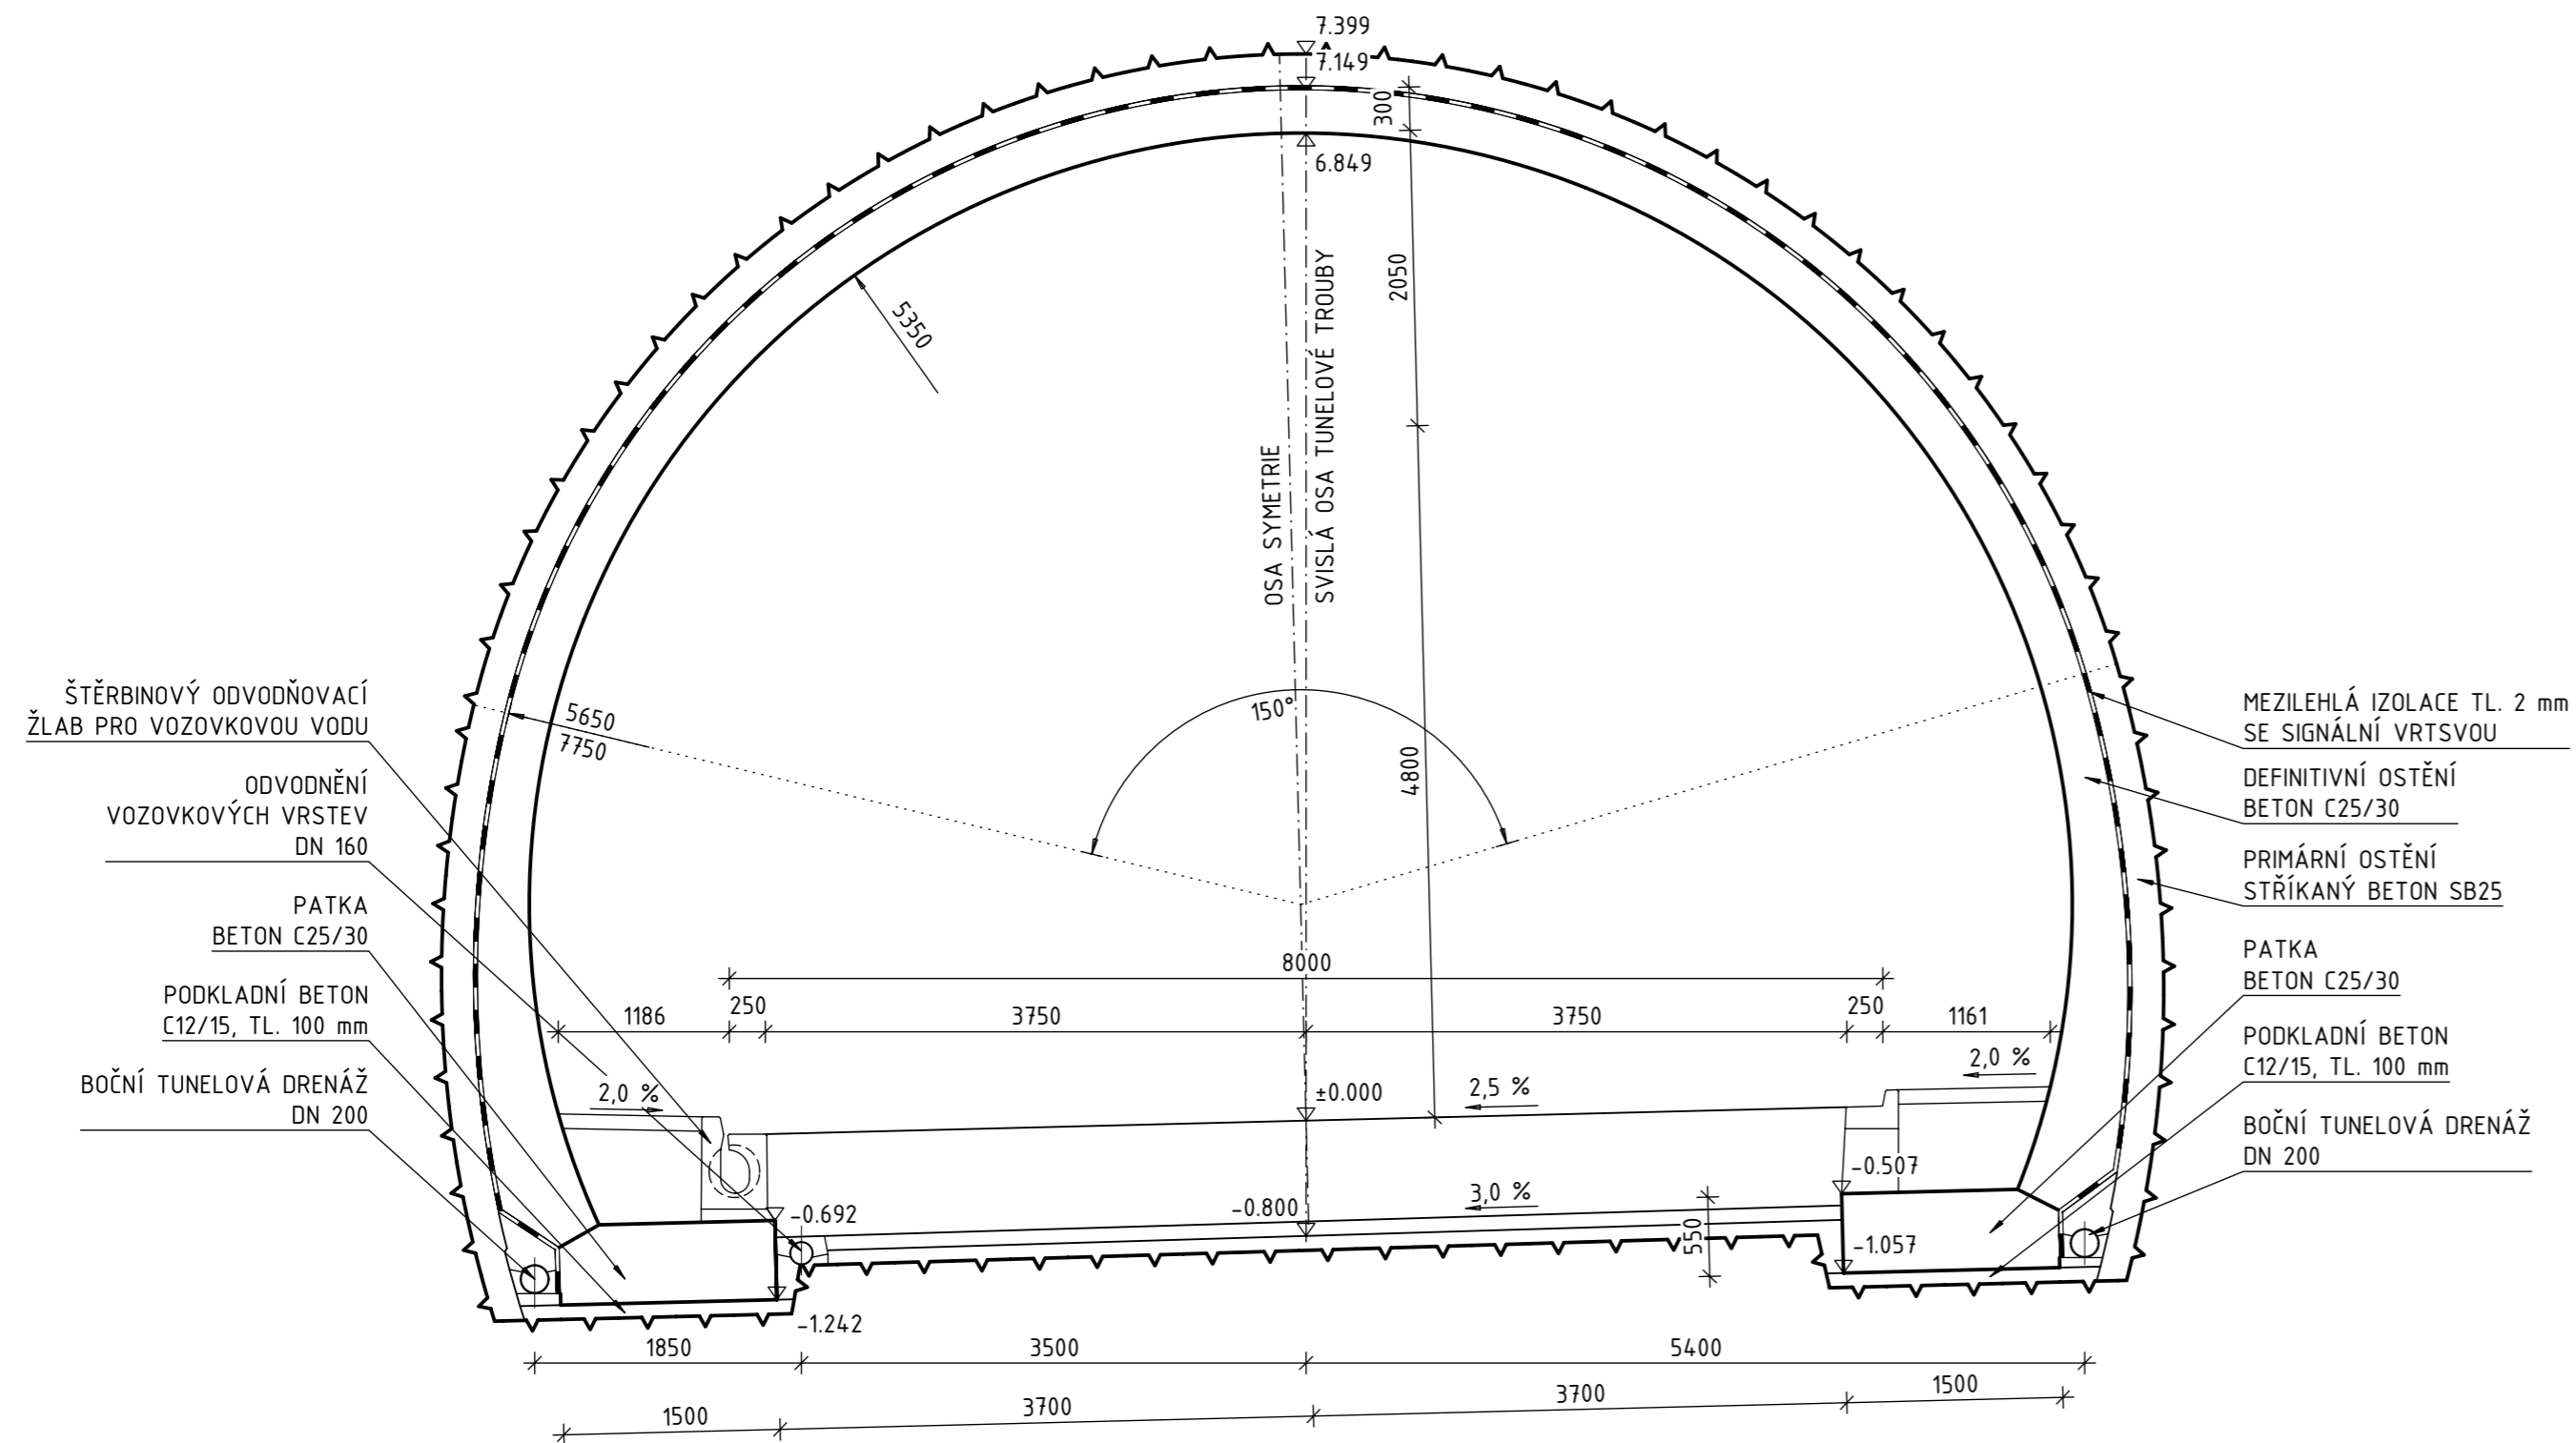

ČESKÉ VYSOKÉ UČENÍ TECHNICKÉ

V PRAZE

Fakulta stavební



DIPLOMOVÁ PRÁCE

POUŽITÍ NEVYZTUŽENÉHO OSTĚNÍ PRO DÁLNIČNÍ
TUNEL OPEVNĚNÍ NA D11

NÁZEV PŘÍLOHY:

VZOROVÝ PŘÍČNÝ ŘEZ

Č. P.:

1

MĚŘÍTKO:

1:50

VYPRACOVAL:
VEDOUČÍ PRÁCE:

Bc. Jakub Vladík
prof. Ing. Matouš Hilar, M.Sc., Ph.D., CEng., MICE

Praha, leden 2023