


Příloha č.2: Situace BOZP - Zemní práce
Plán BOZP Domu mladých Jistebnice

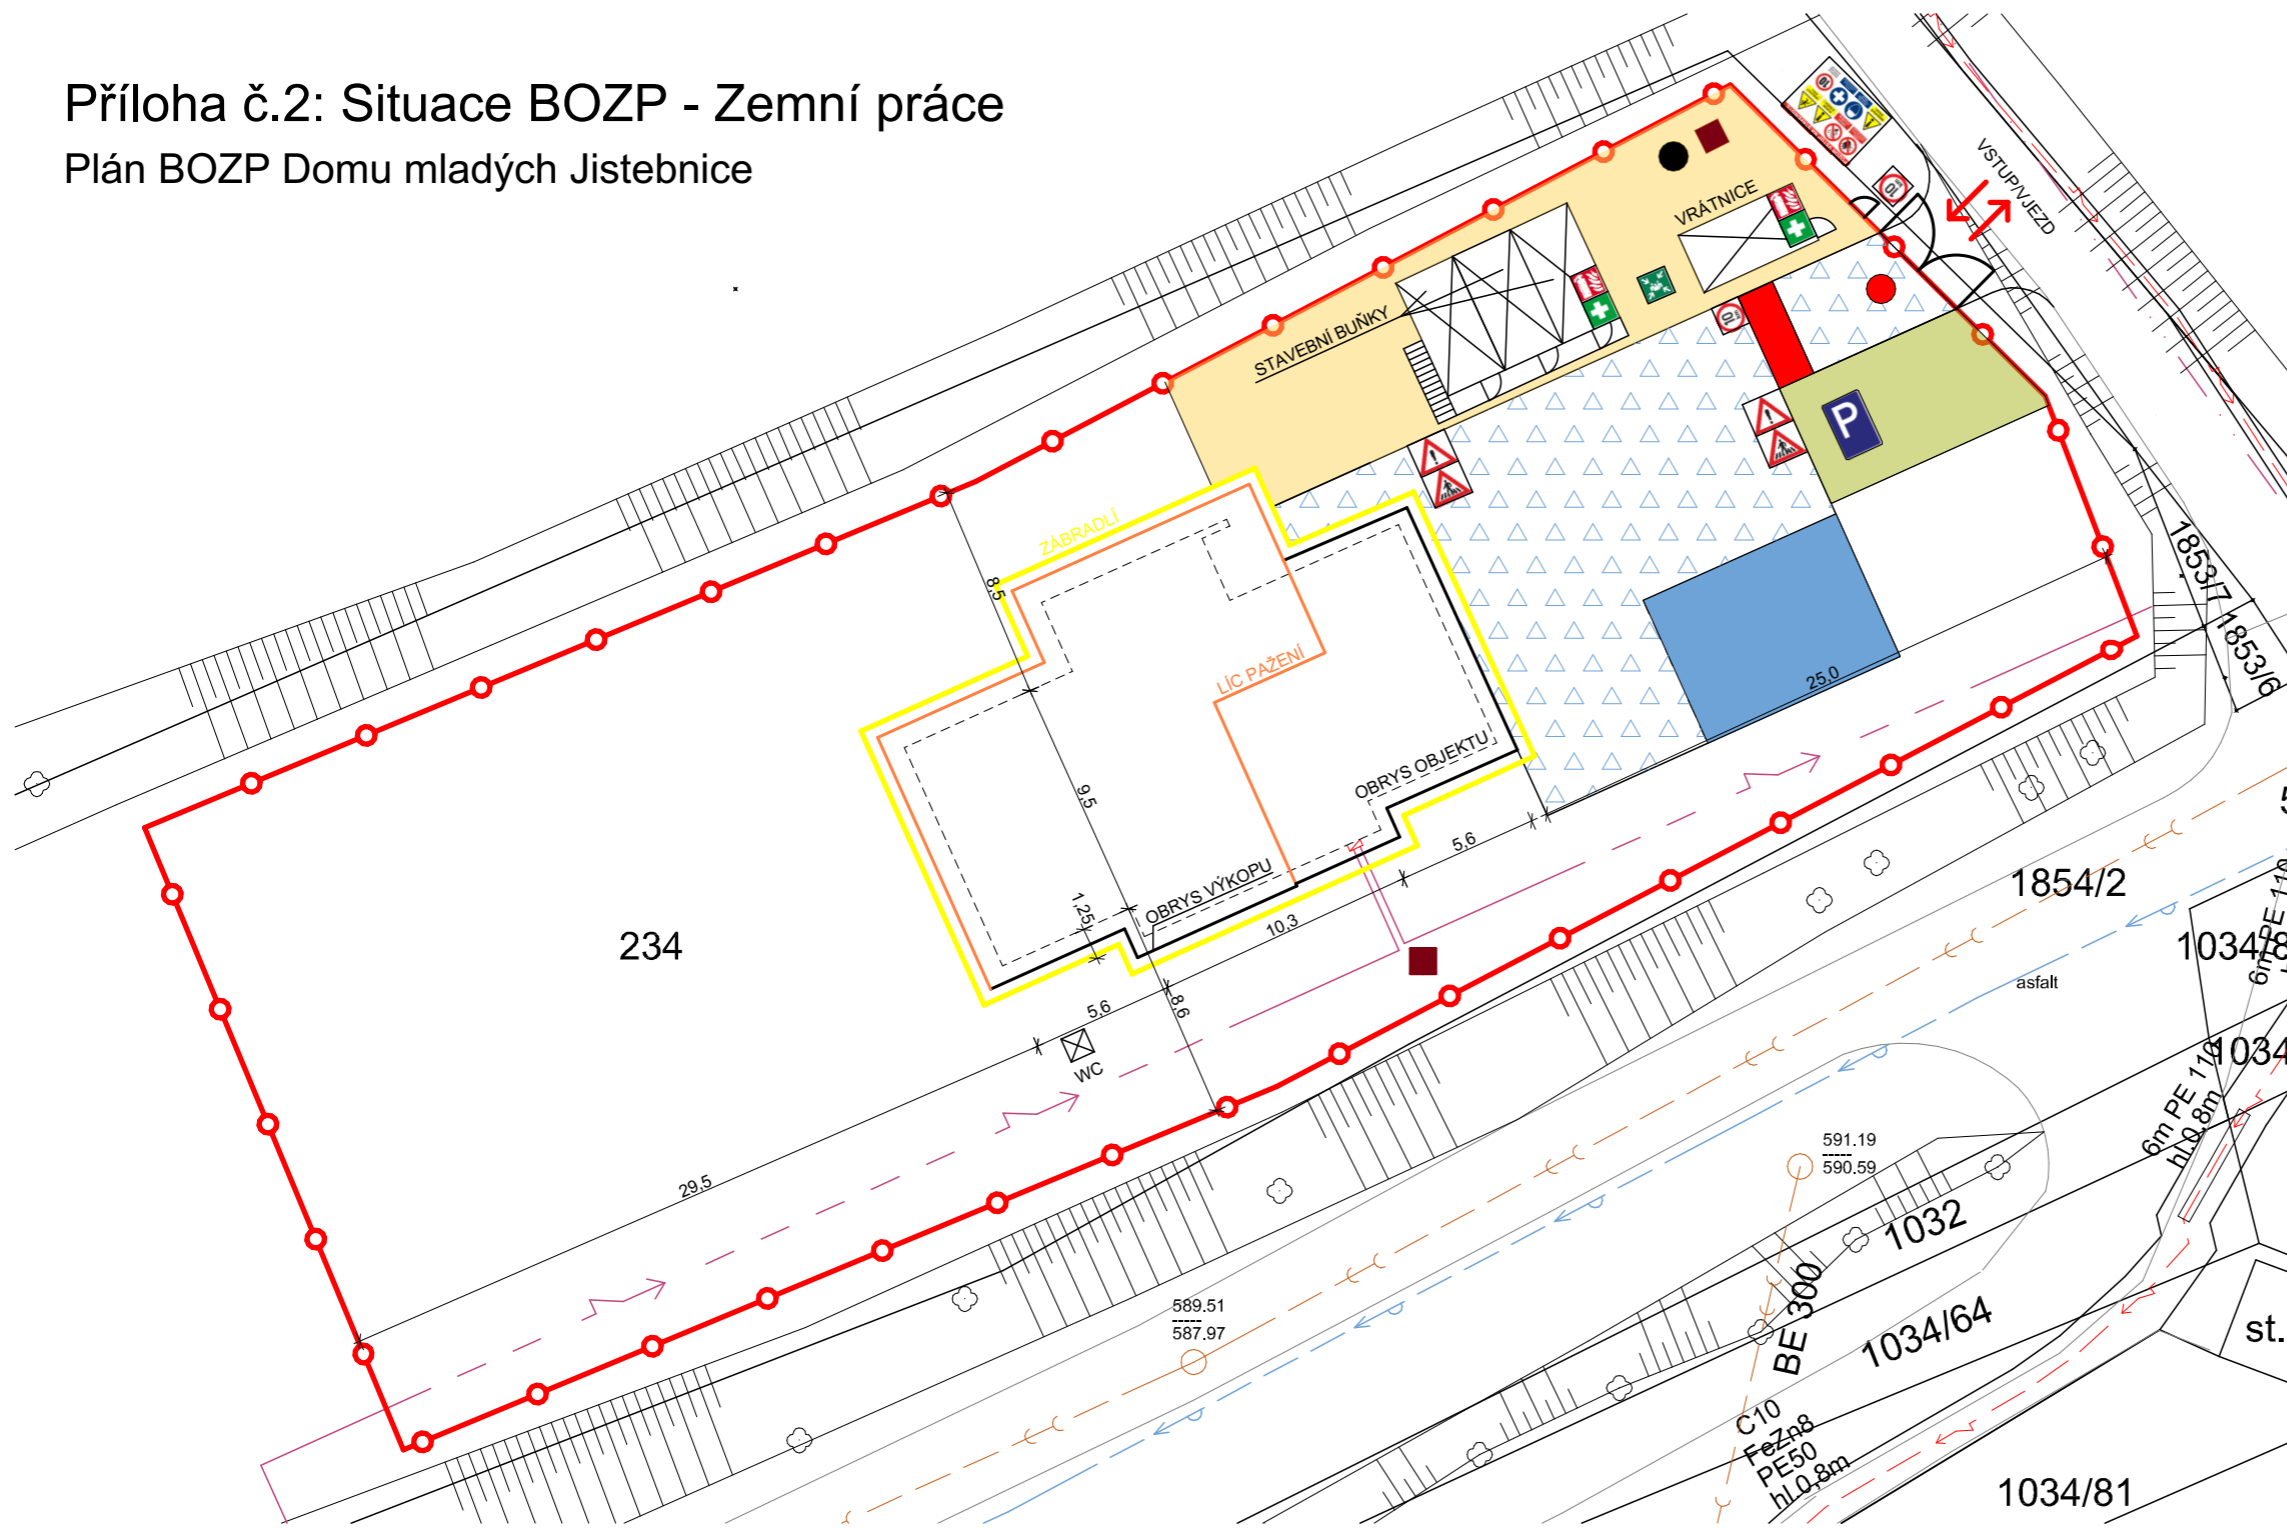

- LEGENDA:**
- místo střetu vozidel a osob
 - koridor pro pěší (oddělen mobilní zábranou)
 - parkoviště pro osobní automobily
 - skládka materiálu
 - zpevněná plocha
 - mycí centrum
 - mobilní WC
 - elektrický rozvaděč
 - zásobník s vodou
 - oplocení, v. 2 m
 - zábradlí kolem výkopu
 - zajištění jámy na straně stoupání (zaporové pažení)
 - obrys objektu
 - obrys výkopu

LEGENDA ZNAČEK BOZP:

- parkoviště
- hasící přístroj
- lékarnička
- shromaždiště
- přechod pro chodce
- pozor
- hlavní vypínač
- max. dovolená rychlost
- informační cedule u vstupu

Zpracoval Bc. Terezie Kratinová	Konzultant doc. Ing. Pavel Svoboda, CSc.	Školní rok 2022/2023	<i>Fakulta stavební</i> ČVUT	
Předmět: 122DPM			Datum	09/2022
Úloha: Zařízení staveniště			Meřítko	1:250
Výkres: Situace ZOV - Zemní práce			Číslo výkresu	2