


Příloha č.3: Situace BOZP - Hrubá vrchní stavba
Plán BOZP Domu mladých Jistebnice

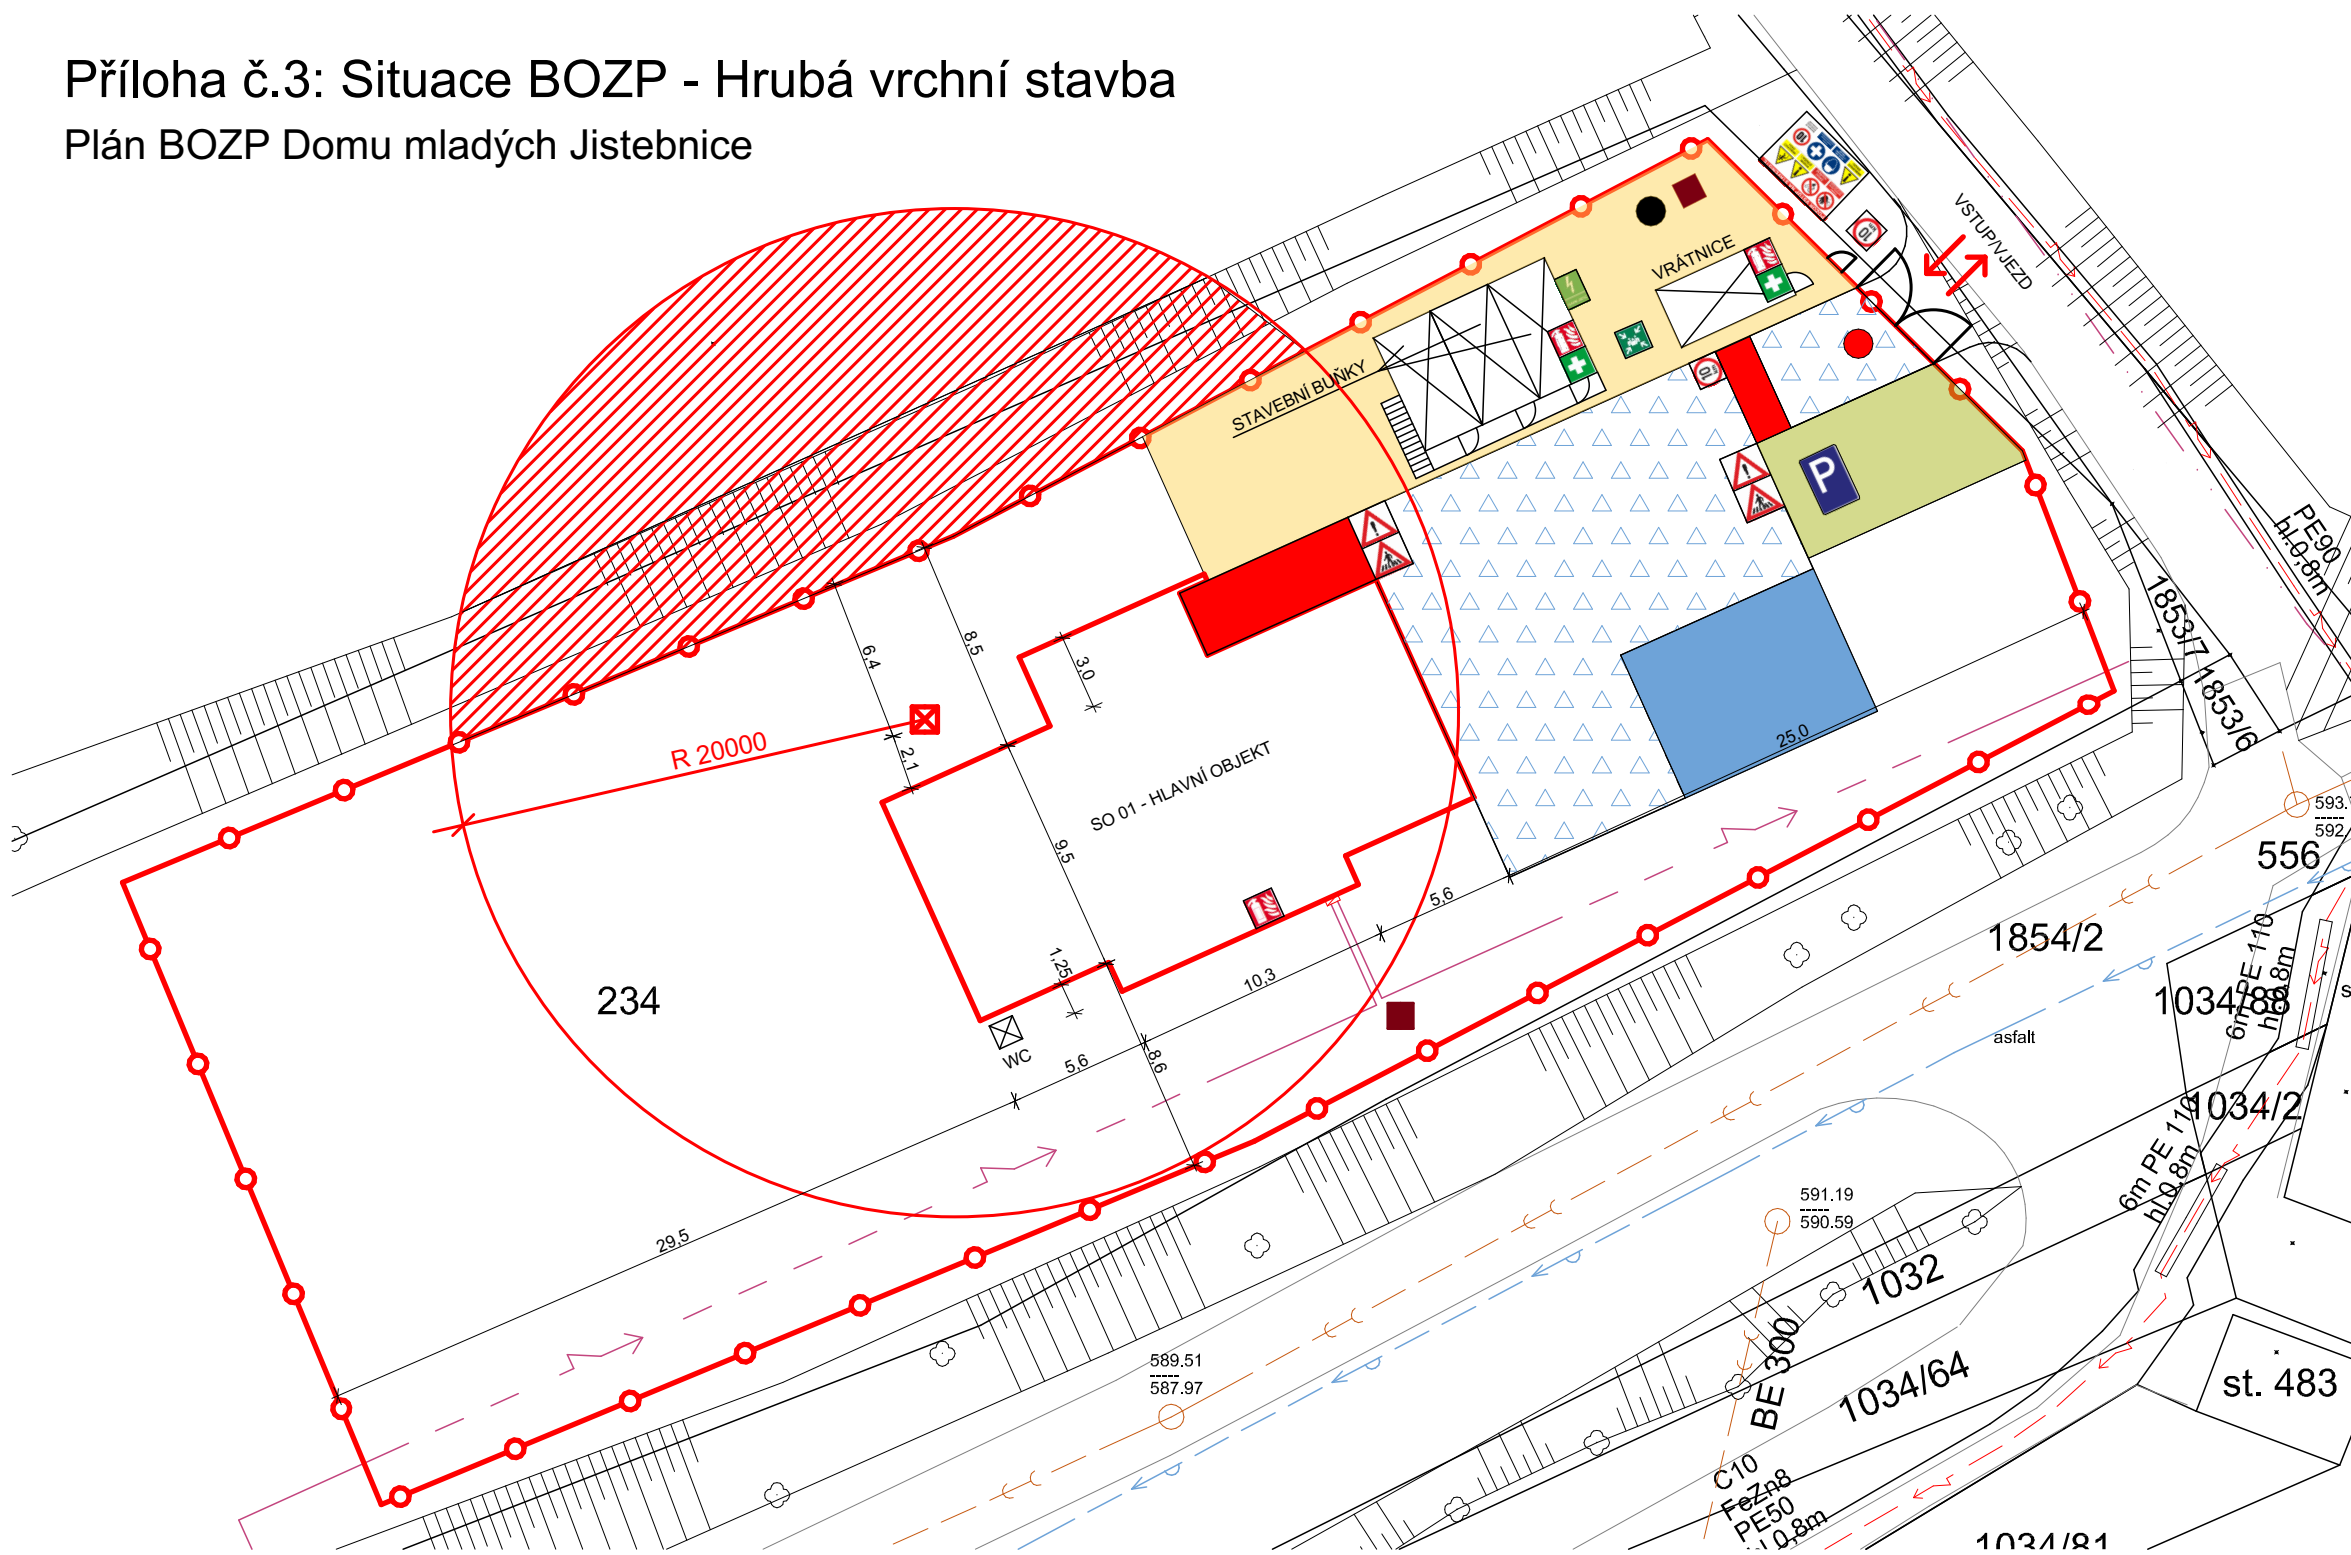

LEGENDA:

- místo střetu vozidel a osob
- koridor pro pěší (oddělen mobilní zábranou)
- parkoviště pro osobní automobily
- skládka materiálu
- zpevněná plocha
- mycí centrum
- WC mobilní WC
- elektrický rozvaděč
- zásobník s vodou

LEGENDA ZNAČEK BOZP:

- | | | |
|---|------------------------|----------------------------|
| P parkoviště | přechod pro chodce | informační cedule u vstupu |
| hasící přístroj | pozor | |
| lékárnička | hlavní vypínač | |
| shromaždiště | max. dovolená rychlost | |

Zpracoval Bc. Terezie Kratinová	Konzultant doc. Ing. Pavel Svoboda, CSc.	Školní rok 2022/2023	<i>Fakulta stavební</i> ČVUT	
Předmět: 122DPM		Datum	09/2022	
Úloha: Zařízení staveniště		Meřítko	1:250	
Výkres: Situace ZOV - Hrubá vrchní stavba		Číslo výkresu	3	