


Příloha č.4: Situace BOZP - Dokončovací práce
Plán BOZP Domu mladých Jistebnice

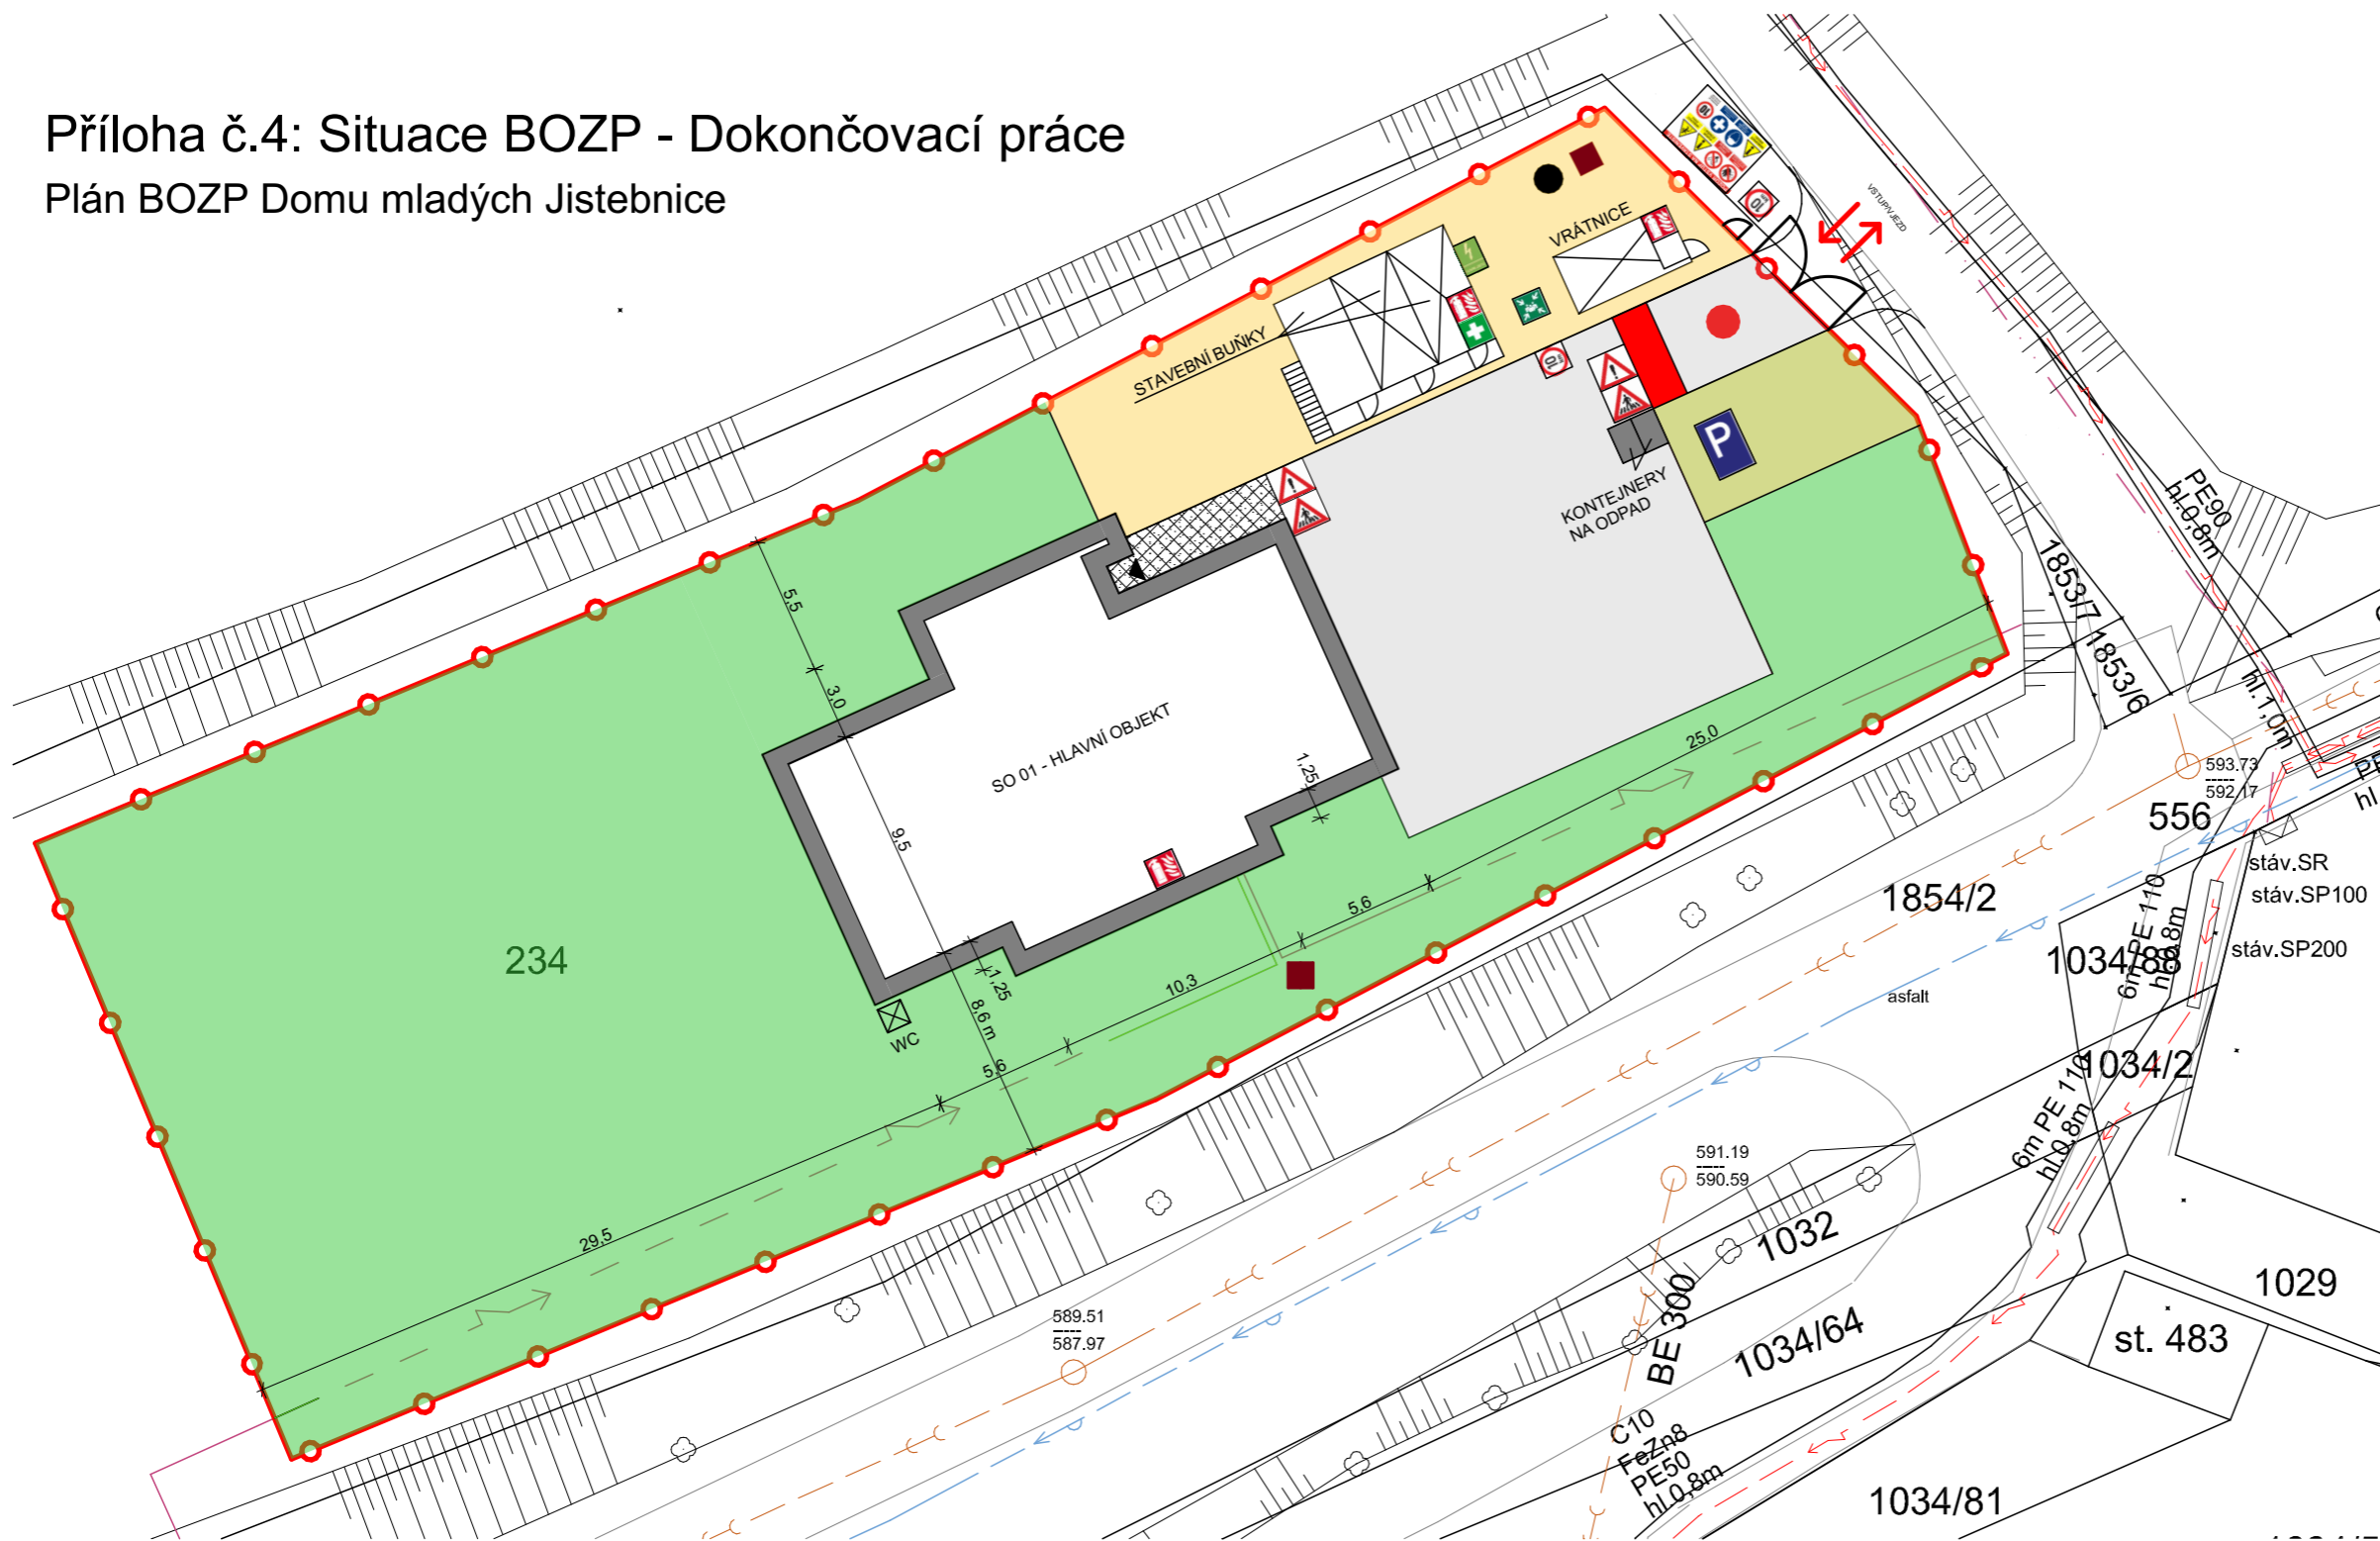

LEGENDA:

- místo střetu vozidel a osob
- koridor pro pěší (oddělen mobilní zábranou)
- parkoviště pro osobní automobily
- kontejner na odpad
- zpevněná plocha
- ohrožený prostor
- asfaltový povrch
- zamková dlažba
- lešení
- travnaté plochy
- mobilní WC
- elektrický rozvaděč
- zásobník s vodou
- oplocení, v. 2 m

LEGENDA ZNAČEK BOZP:

- | | | |
|--|------------------------|----------------------------|
| P parkoviště | přechod pro chodce | |
| hasící přístroj | pozor | |
| lékárnička | hlavní vypínač | |
| shromaždiště | max. dovolená rychlost | informační cedule u vstupu |

Zpracoval Bc. Terezie Kratinová	Konzultant doc. Ing. Pavel Svoboda, CSc.	Školní rok 2022/2023	Fakulta stavební ČVUT
Předmět: 122DPM			
Úloha: Zařízení staveniště			Meřítko: 1:250
Výkres: Situace ZOV - Dokončovací práce			Číslo výkresu: 4