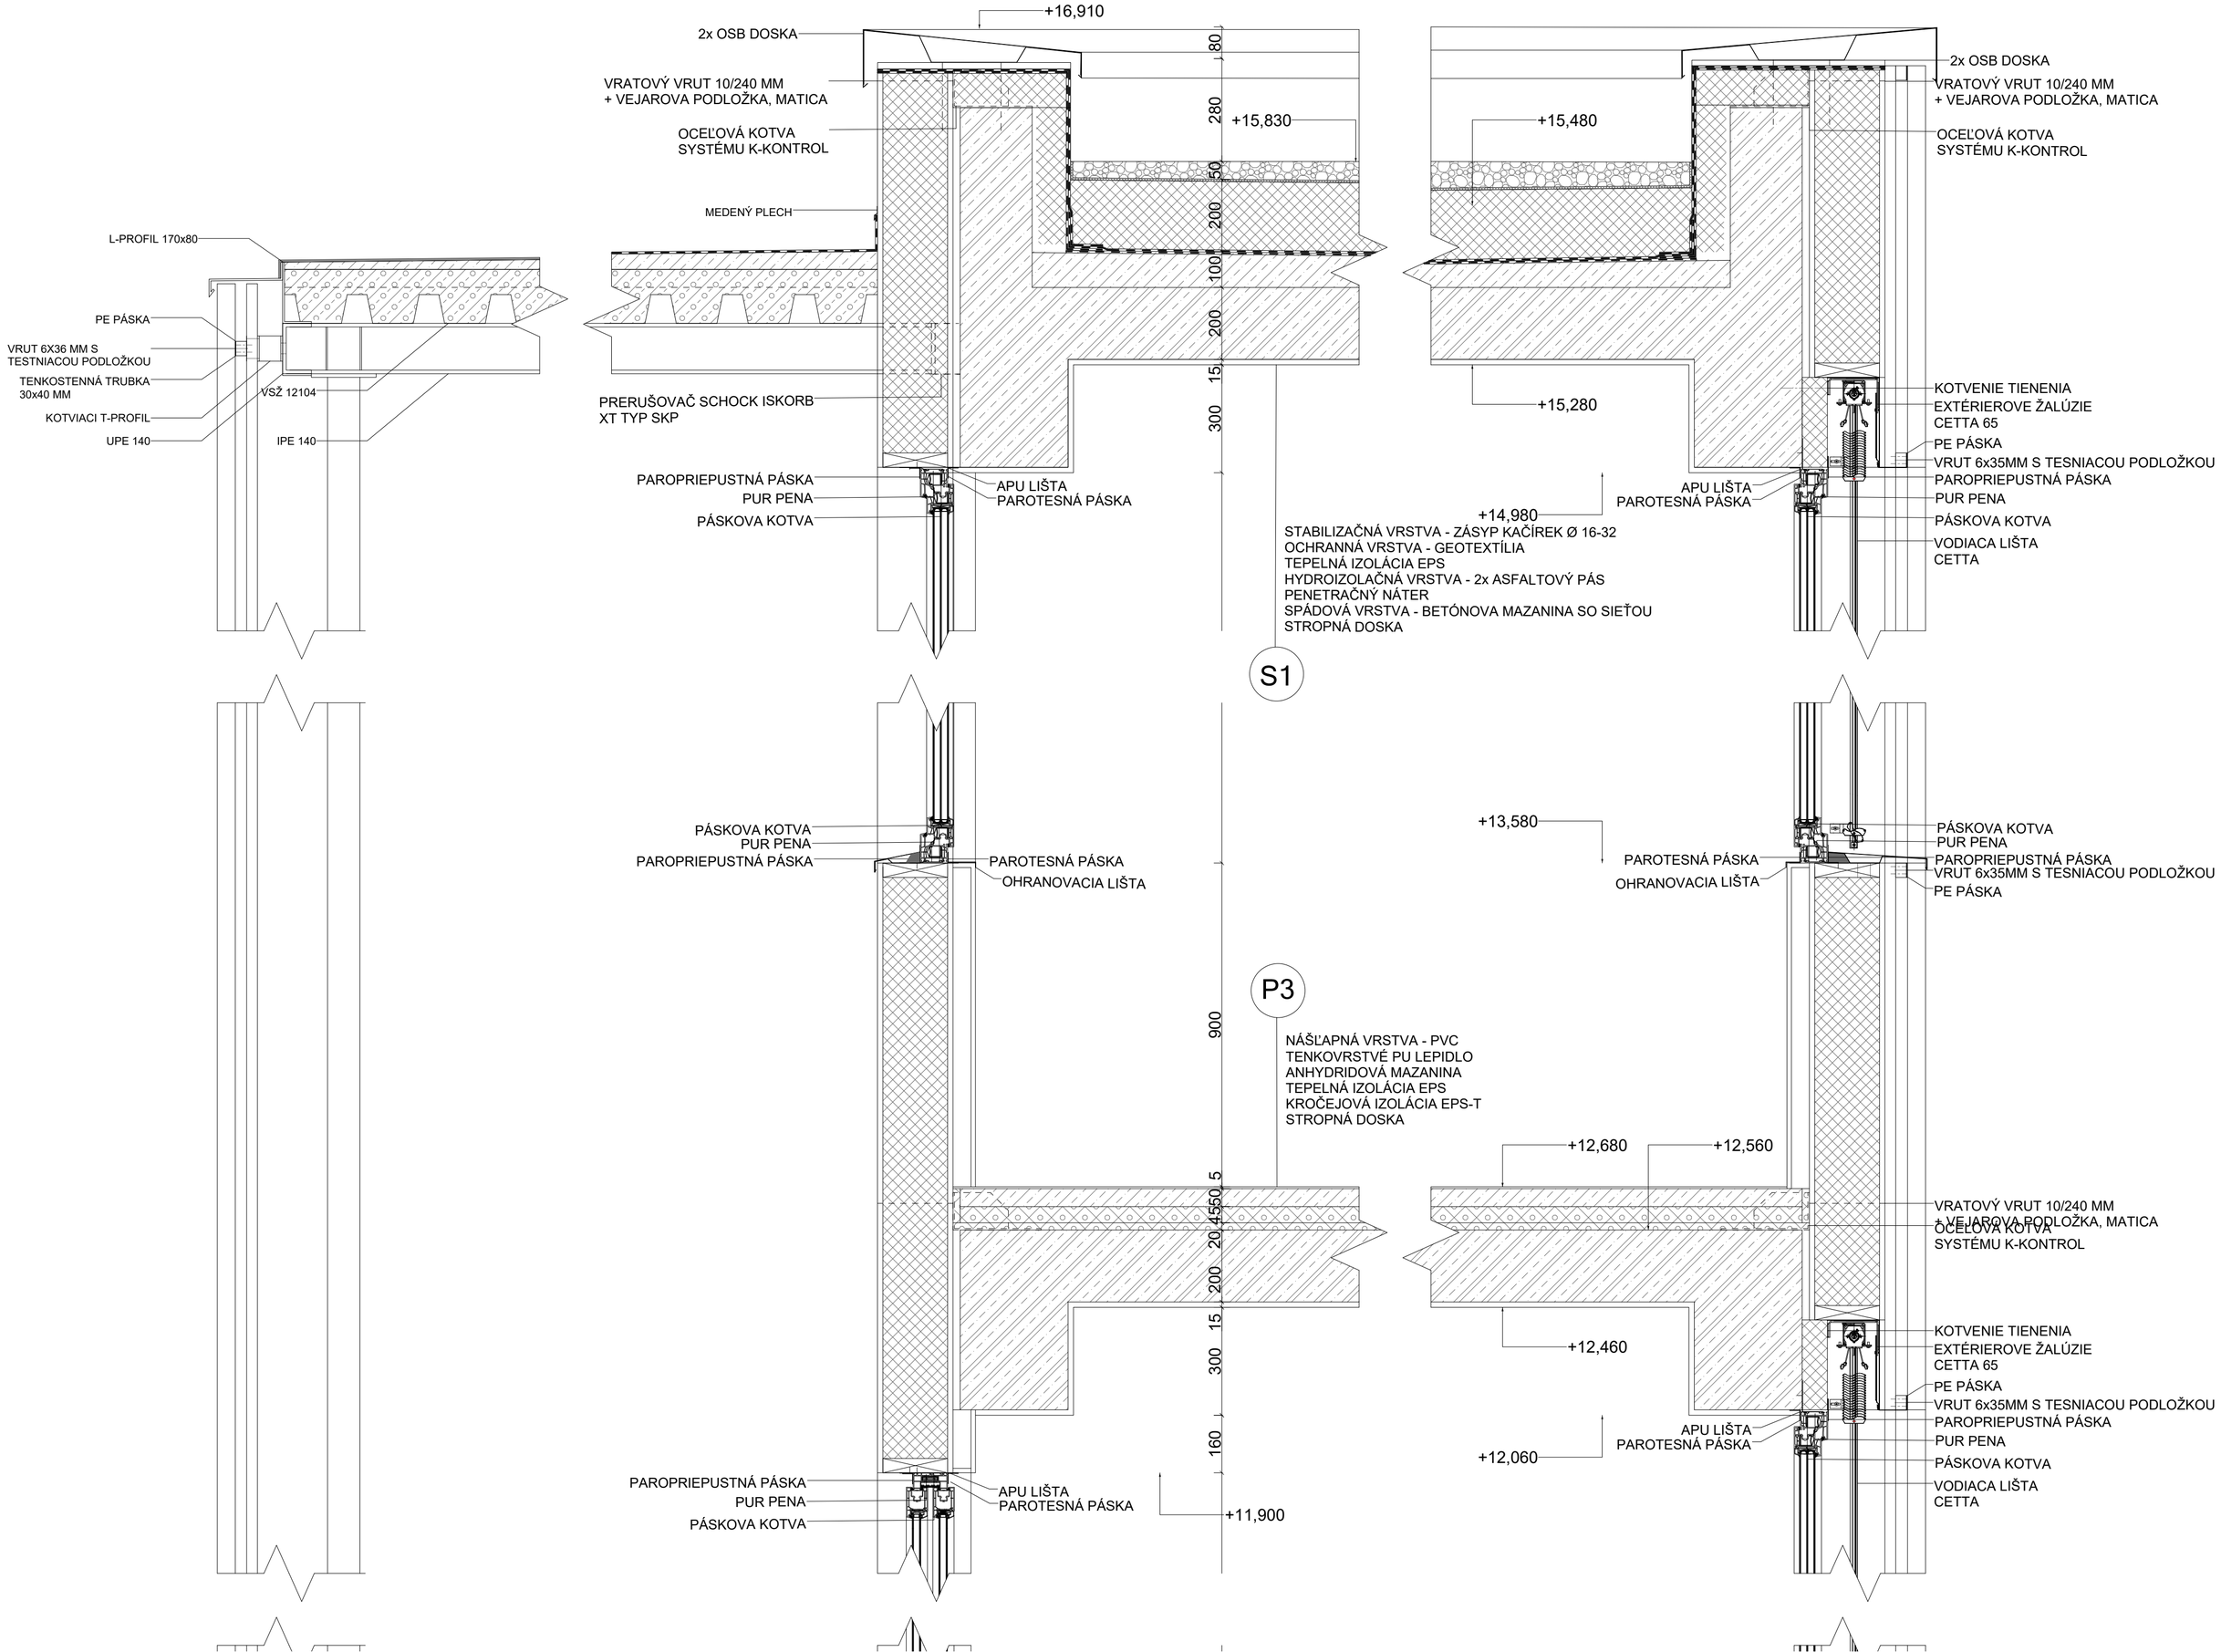
+16,910
2x OSB DOSKA
VRATOVÝ VRUT 10/240 MM
+ VEJAROVA PODLOŽKA, MATICA
OCEĽOVÁ KOTVA
SYSTÉMU K-KONTROL
MEDENÝ PLECH
L-PROFIL 170x80
PE PÁSKA
VRUT 6X36 MM S
TESTNIACOU PODLOŽKOU
TENKOSTENNÁ TRUBKA
30x40 MM
KOTVIACI T-PROFIL
UPE 140
VSŽ 12104
IPE 140
PRERUŠOVAČ SCHOCK ISKORB
XT TYP SKP
PAROPRIEPUSTNÁ PÁSKA
PUR PENA
PÁSKOVA KOTVA
APU LIŠTA
PAROTESNÁ PÁSKA
80
280
50
200
100
200
15
300
+15,830
+15,480
+15,280
+14,980
STABILIZAČNÁ VRSTVA - ZÁSYP KAČÍREK Ø 16-32
OCHRANNÁ VRSTVA - GEOTEXTÍLIA
TEPELNÁ IZOLÁCIA EPS
HYDROIZOLAČNÁ VRSTVA - 2x ASFALTOVÝ PÁS
PENETRAČNÝ NÁTER
SPÁDOVÁ VRSTVA - BETÓNOVA MAZANINA SO SIEŤOU
STROPNÁ DOSKA
S1
KOTVENIE TIENENIA
EXTÉRIEROVE ŽALÚZIE
CETTA 65
PE PÁSKA
VRUT 6x35MM S TESNIACOU PODLOŽKOU
PAROPRIEPUSTNÁ PÁSKA
PUR PENA
PÁSKOVA KOTVA
VODIACA LIŠTA
CETTA
+13,580
PÁSKOVA KOTVA
PUR PENA
PAROPRIEPUSTNÁ PÁSKA
PAROTESNÁ PÁSKA
OHRANOVACIA LIŠTA
VRUT 6x35MM S TESNIACOU PODLOŽKOU
PE PÁSKA
P3
900
NÁŠĽAPNÁ VRSTVA - PVC
TENKOVRSTVÉ PU LEPIDLO
ANHYDRIDOVÁ MAZANINA
TEPELNÁ IZOLÁCIA EPS
KROČEJOVÁ IZOLÁCIA EPS-T
STROPNÁ DOSKA
+12,680
+12,560
5
50
45
20
200
15
300
160
+12,460
+12,060
+11,900
VRATOVÝ VRUT 10/240 MM
+ VEJAROVA PODLOŽKA, MATICA
OCEĽOVÁ KOTVA
SYSTÉMU K-KONTROL
KOTVENIE TIENENIA
EXTÉRIEROVE ŽALÚZIE
CETTA 65
PE PÁSKA
VRUT 6x35MM S TESNIACOU PODLOŽKOU
PAROPRIEPUSTNÁ PÁSKA
PUR PENA
PÁSKOVA KOTVA
VODIACA LIŠTA
CETTA