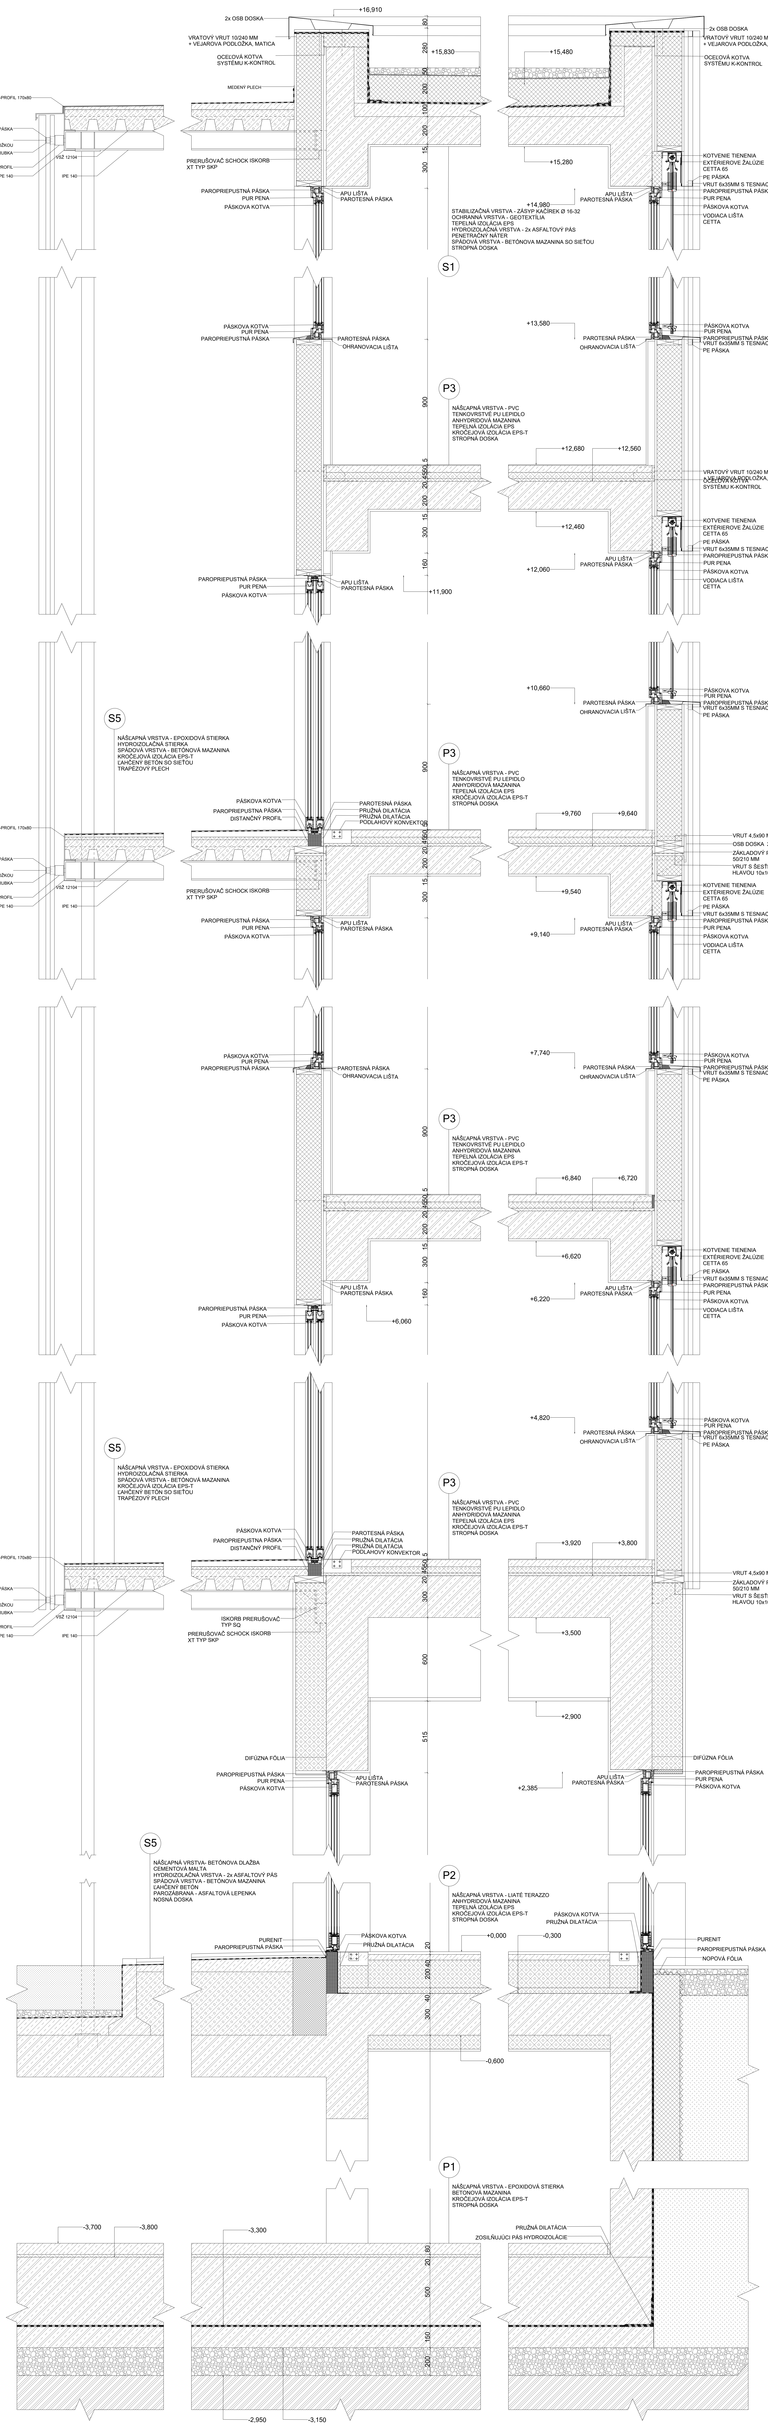

ŽELEZOBETÓN
BETÓN
LAHČENÝ BETÓN
EPS
MINERÁLNA VATA
SDK
HUTNENÁ ZEMINA
PÔVODNÁ ZEMINA
ŠTRKOVÝ PODSYP
ZEMNÝ SUBSTRÁT
HYDROIZOLÁCIA
NOPOVÁ FÓLIA
POLYKARBONÁT

BAKALÁRSKA PRÁCA ŠTUDENTSKÉ BÝVANIE	VÝKRES DETAILNÝ REZ	FACULTY OF ARCHITECTURE AND DESIGN
VEDÚCI PRÁCE DOC.ING.ARCH. PETR SUSKE, CSc.	ČASŤ D.1.1	FORMÁT 2xA1
VYPRACOVALA BARBORA POPAĎÁKOVÁ	STUPEŇ DSP	MIERKA 1:10
VEDÚCI ATELIÉRU DOC.ING.ARCH. VÁCLAV AULICKÝ	ROKOVNÍK ŠKOLY 2022/2023	ČÍSLO VÝKRESU D.1.1 b.10