VYTVOŘENO VE STUDENTSKÉ VERZI PRODUKTU AUTODESK

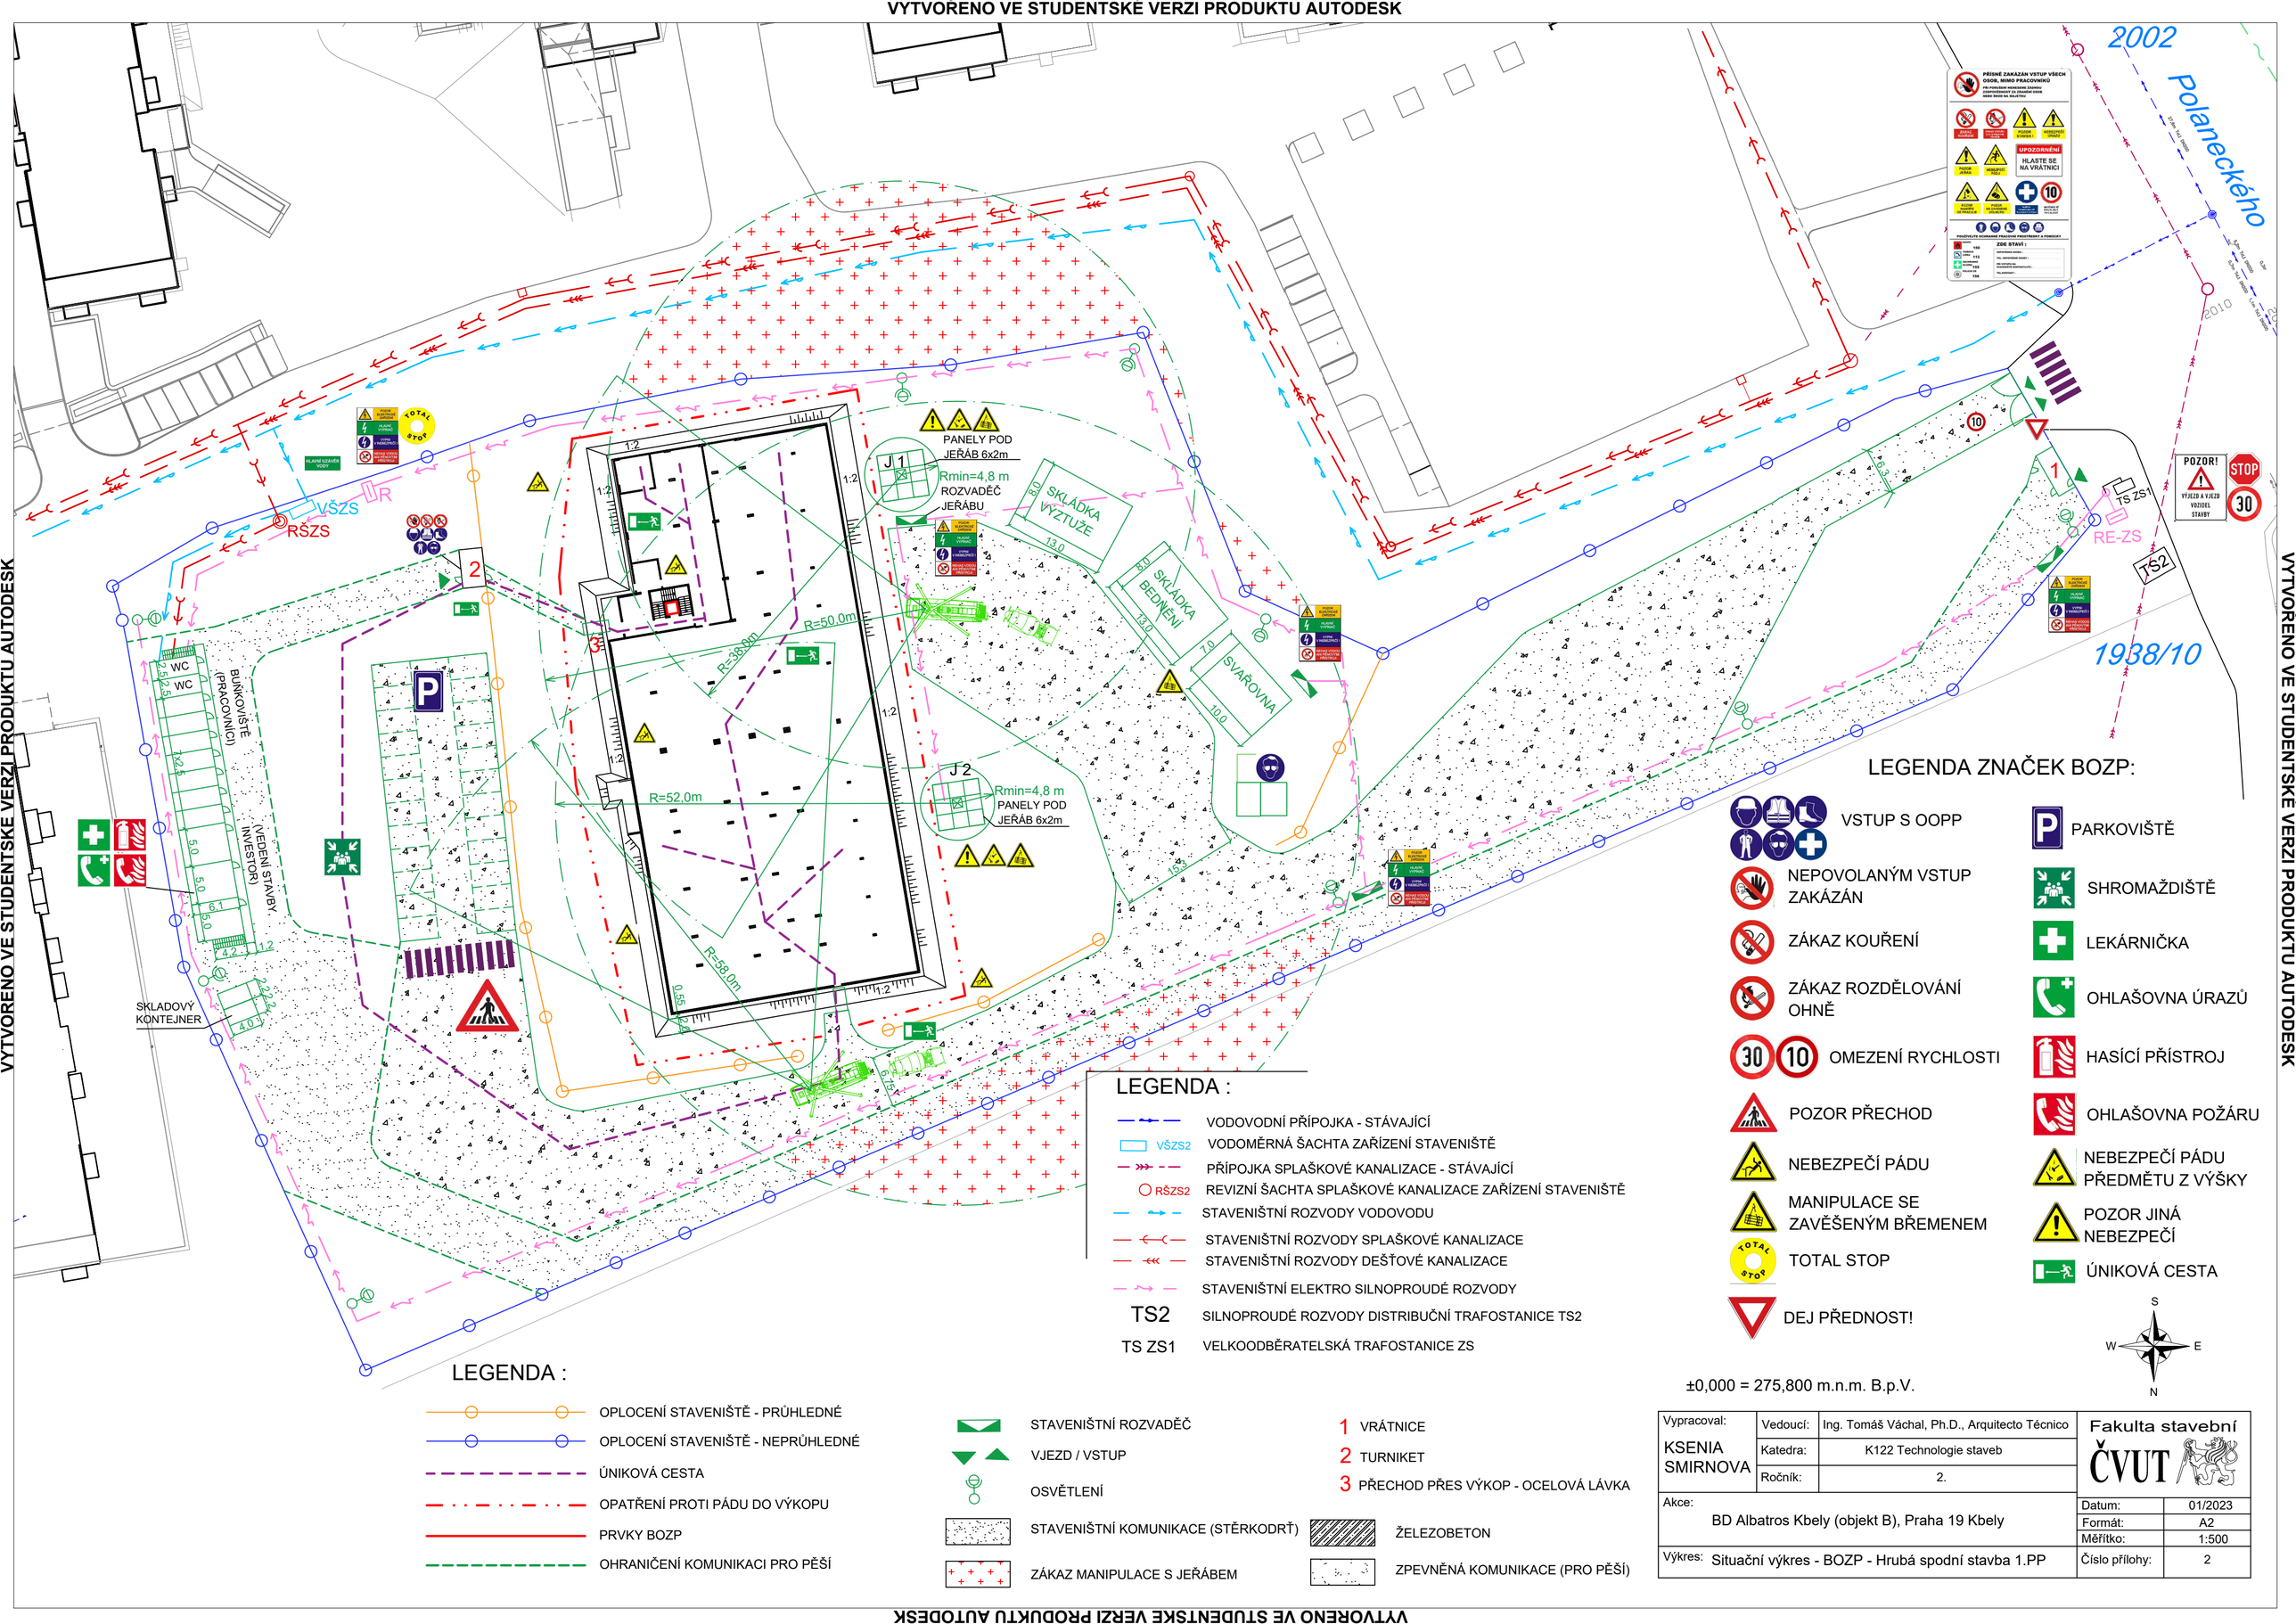

LEGENDA :

- VODOVODNÍ PŘÍPOJKA - STÁVAJÍCÍ
- VŠZS2 — VODOMĚRNÁ ŠACHTA ZAŘÍZENÍ STAVENIŠTĚ
- PŘÍPOJKA SPLAŠKOVÉ KANALIZACE - STÁVAJÍCÍ
- RŠZS2 — REVIZNÍ ŠACHTA SPLAŠKOVÉ KANALIZACE ZAŘÍZENÍ STAVENIŠTĚ
- STAVENIŠTNÍ ROZVODY VODOVODU
- STAVENIŠTNÍ ROZVODY SPLAŠKOVÉ KANALIZACE
- STAVENIŠTNÍ ROZVODY DEŠŤOVÉ KANALIZACE
- STAVENIŠTNÍ ELEKTRO SILNOPROUDÉ ROZVODY
- TS2 — SILNOPROUDÉ ROZVODY DISTRIBUČNÍ TRAFOSTANICE TS2
- TS ZS1 — VELKOODBĚRATELSKÁ TRAFOSTANICE ZS

LEGENDA :

- OPLOCENÍ STAVENIŠTĚ - PRŮHLEDNÉ
- OPLOCENÍ STAVENIŠTĚ - NEPRŮHLEDNÉ
- ÚNIKOVÁ CESTA
- OPATŘENÍ PROTI PÁDU DO VÝKOPU
- PRVKY BOZP
- OHRANIČENÍ KOMUNIKACI PRO PĚŠÍ

- STAVENIŠTNÍ ROZVADĚČ
- VJEZD / VSTUP
- OSVĚTLENÍ
- STAVENIŠTNÍ KOMUNIKACE (STĚRKODEŘ)
- ZÁKAZ MANIPULACE S JEŘÁBEM

1 VRÁTNICE
2 TURNIKET
3 PŘECHOD PŘES VÝKOP - OCELOVÁ LÁVKA

- ŽELEZOBETON
- ZPEVNĚNÁ KOMUNIKACE (PRO PĚŠÍ)

LEGENDA ZNAČEK BOZP:

- VSTUP S OOPP
- NEPOVOLANÝM VSTUP ZAKÁZÁN
- ZÁKAZ KOUŘENÍ
- ZÁKAZ ROZDĚLOVÁNÍ OHNĚ
- OMEZENÍ RYCHLOSTI
- POZOR PŘECHOD
- NEBEZPEČÍ PÁDU
- MANIPULACE SE ZAVĚŠENÝM BŘEMENEM
- TOTAL STOP
- DEJ PŘEDNOST!
- PARKOVIŠTĚ
- SHROMAŽDIŠTĚ
- LEKÁRNIČKA
- OHLAŠOVNA ÚRAZŮ
- HASÍCÍ PŘÍSTROJ
- OHLAŠOVNA POŽÁRU
- NEBEZPEČÍ PÁDU PŘEDMĚTU Z VÝŠKY
- POZOR JINÁ NEBEZPEČÍ
- ÚNIKOVÁ CESTA

S / W / E / N

±0,000 = 275,800 m.n.m. B.p.V.

Vypracoval: KSENIA SMIRNOVA	Vedoucí:	Ing. Tomáš Váchal, Ph.D., Arquitecto Técnico	Fakulta stavební ČVUT
	Katedra:	K122 Technologie staveb	
	Ročník:	2.	
Akce: BD Albatros Kbely (objekt B), Praha 19 Kbely			Datum: 01/2023
			Formát: A2
			Měřítko: 1:500
Výkres: Situační výkres - BOZP - Hrubá spodní stavba 1.PP			Číslo přílohy: 2

VYTVOŘENO VE STUDENTSKÉ VERZI PRODUKTU AUTODESK
VYTVOŘENO VE STUDENTSKÉ VERZI PRODUKTU AUTODESK