

■ současný stav


■ navrhovaný stav

	ROK 2023	JMÉNO STUDENTA Bc. KLÁRA STEJSKALOVÁ	
K612 Ústav dopravních systémů			
AKCE :			MĚŘÍTKO -
DIPLOMOVÁ PRÁCE			DATUM 15.5.2023
NÁZEV: SCHÉMA ŽST HORAŽĎOVICE			PŘÍLOHA 11


ŽST Žichovice
km 12,784
stávající stav




ŽST Žichovice
km 12,784
navrhovaný stav

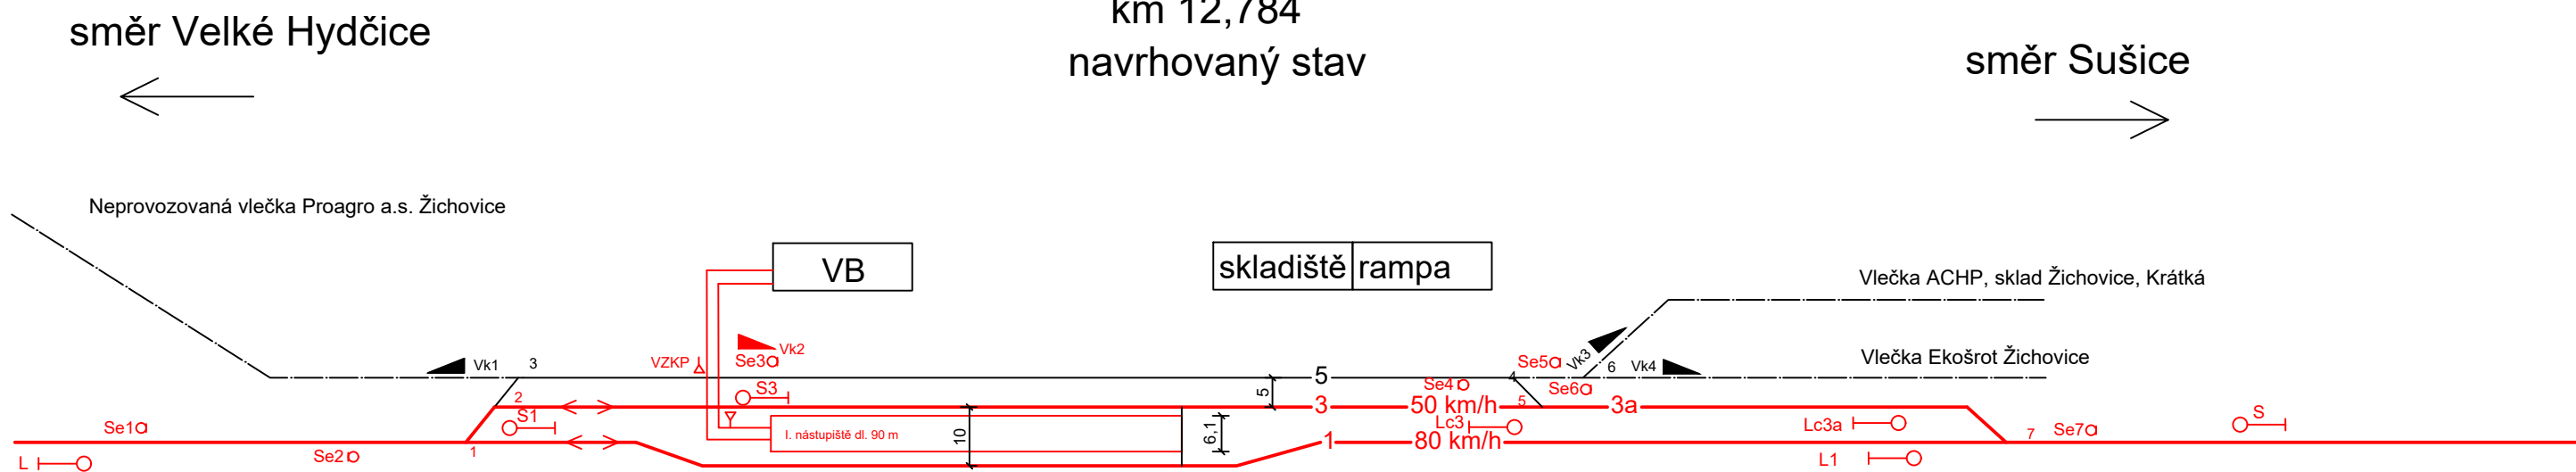


- současný stav
- navrhovaný stav

	ROK 2023	JMÉNO STUDENTA Bc. KLÁRA STEJSKALOVÁ	
K612 Ústav dopravních systémů AKCE :			
DIPLOMOVÁ PRÁCE			MĚŘÍTKO -
NÁZEV: SCHÉMA ŽST ŽICHOVICE			DATUM 15.5.2023
			PŘÍLOHA 11

ŽST Velké Hydčice
km 7,519
stávající stav


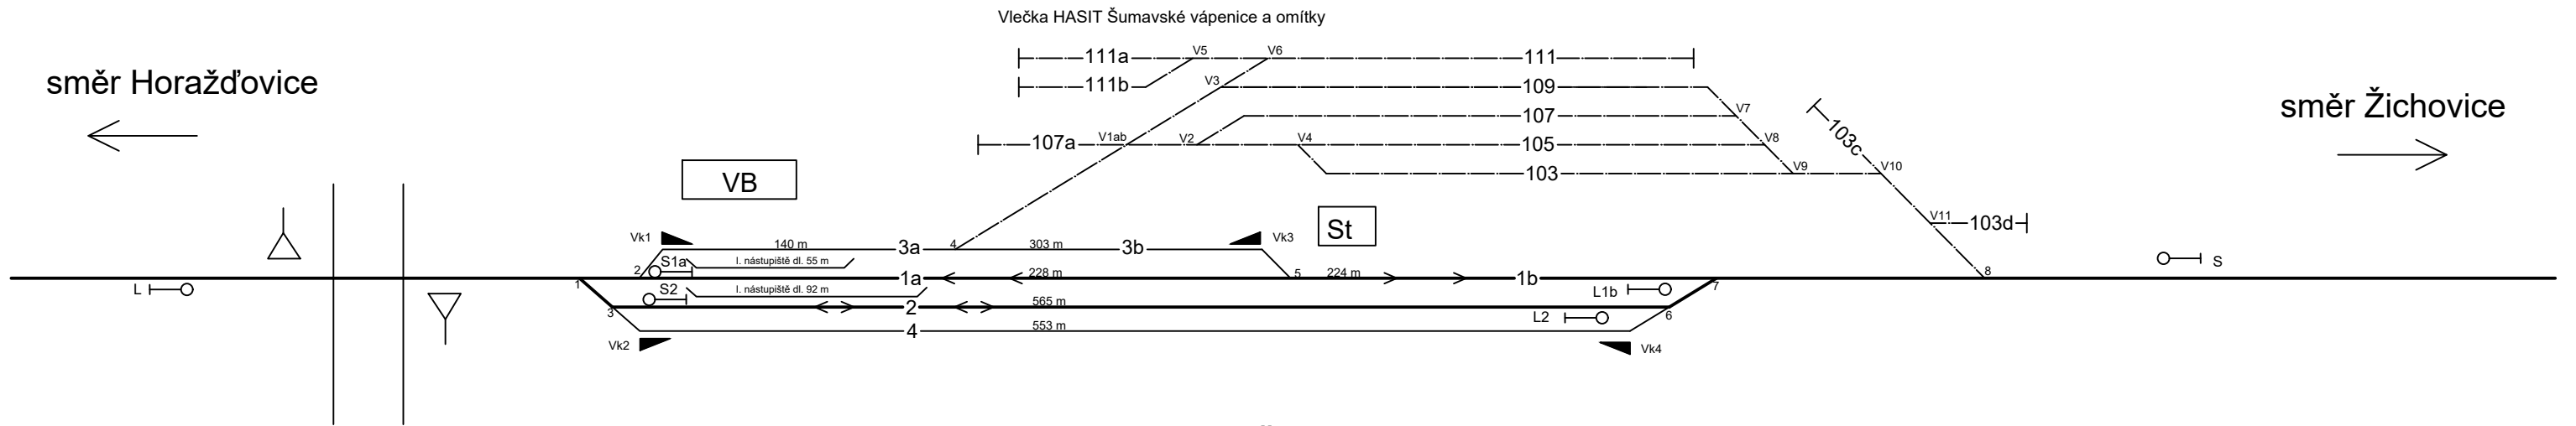


ŽST Velké Hydčice
km 7,519
navrhovaný stav

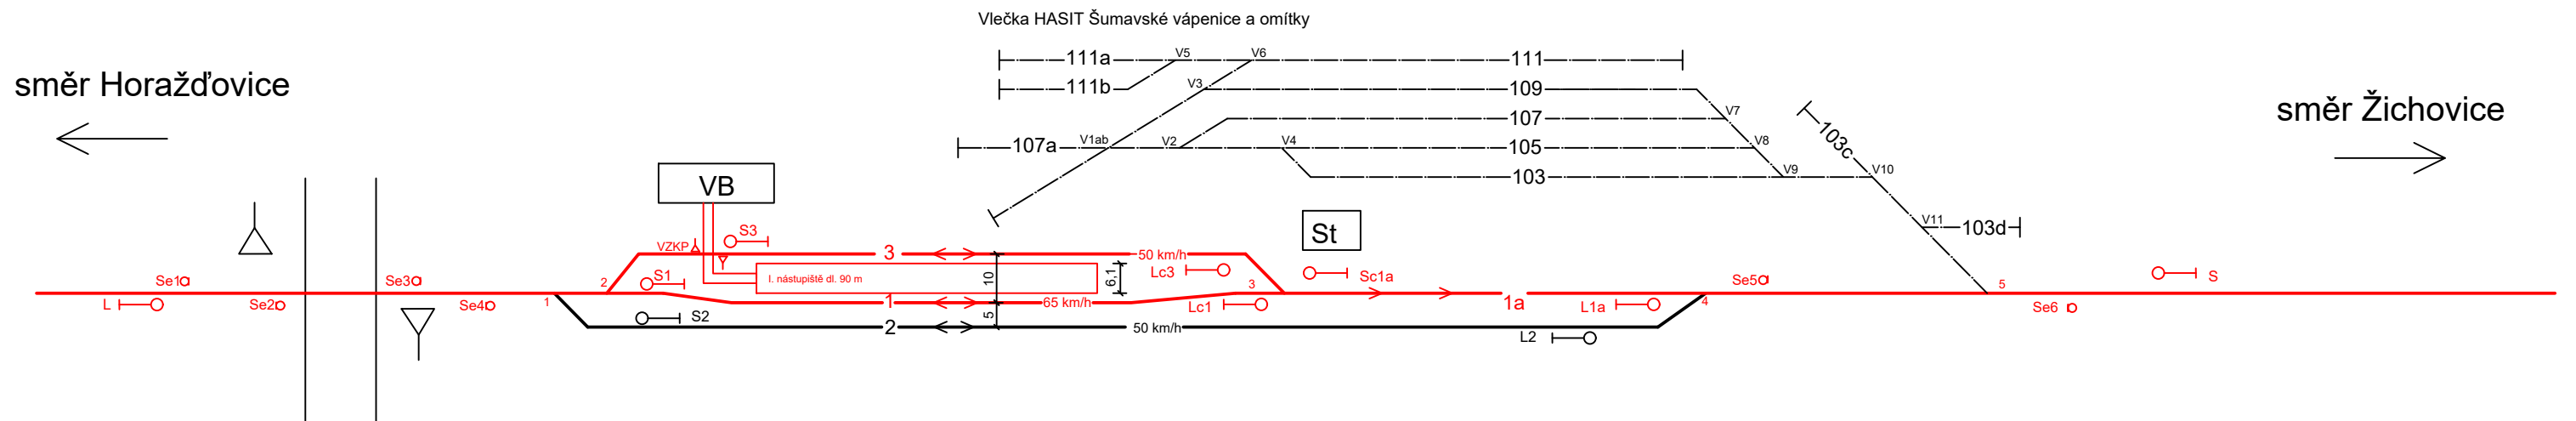

- současný stav
- navrhovaný stav

ROK 2023		JMÉNO STUDENTA Bc. KLÁRA STEJSKALOVÁ		
K612 Ústav dopravních systémů		AKCE :		
DIPLOMOVÁ PRÁCE				MÉRÍTKO -
NÁZEV: SCHÉMA ŽST VELKÉ HYDČICE				DATUM 15.5.2023
				PŘÍLOHA 11

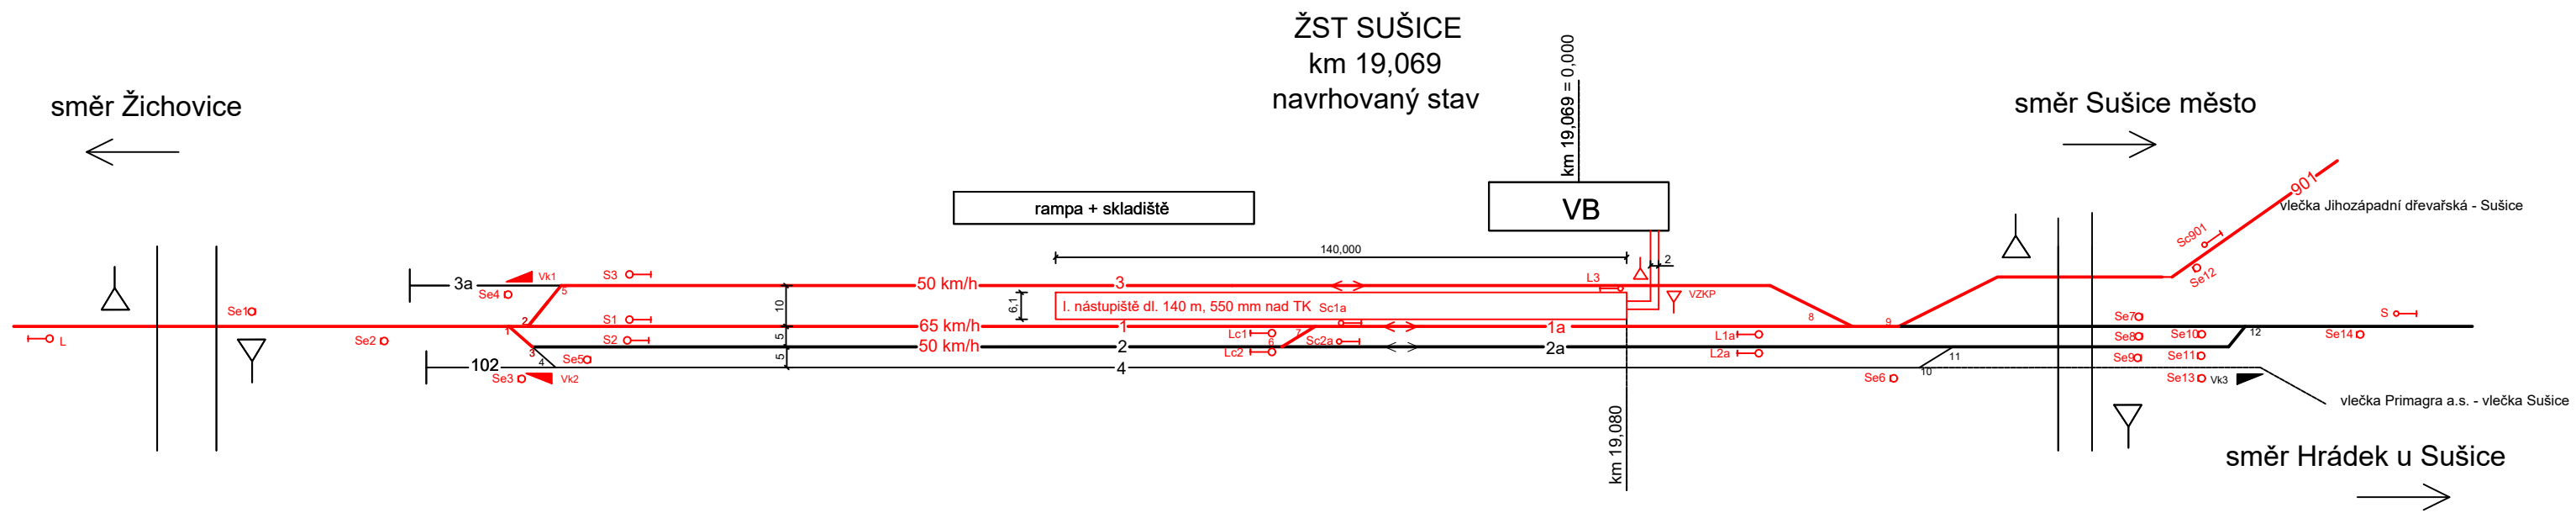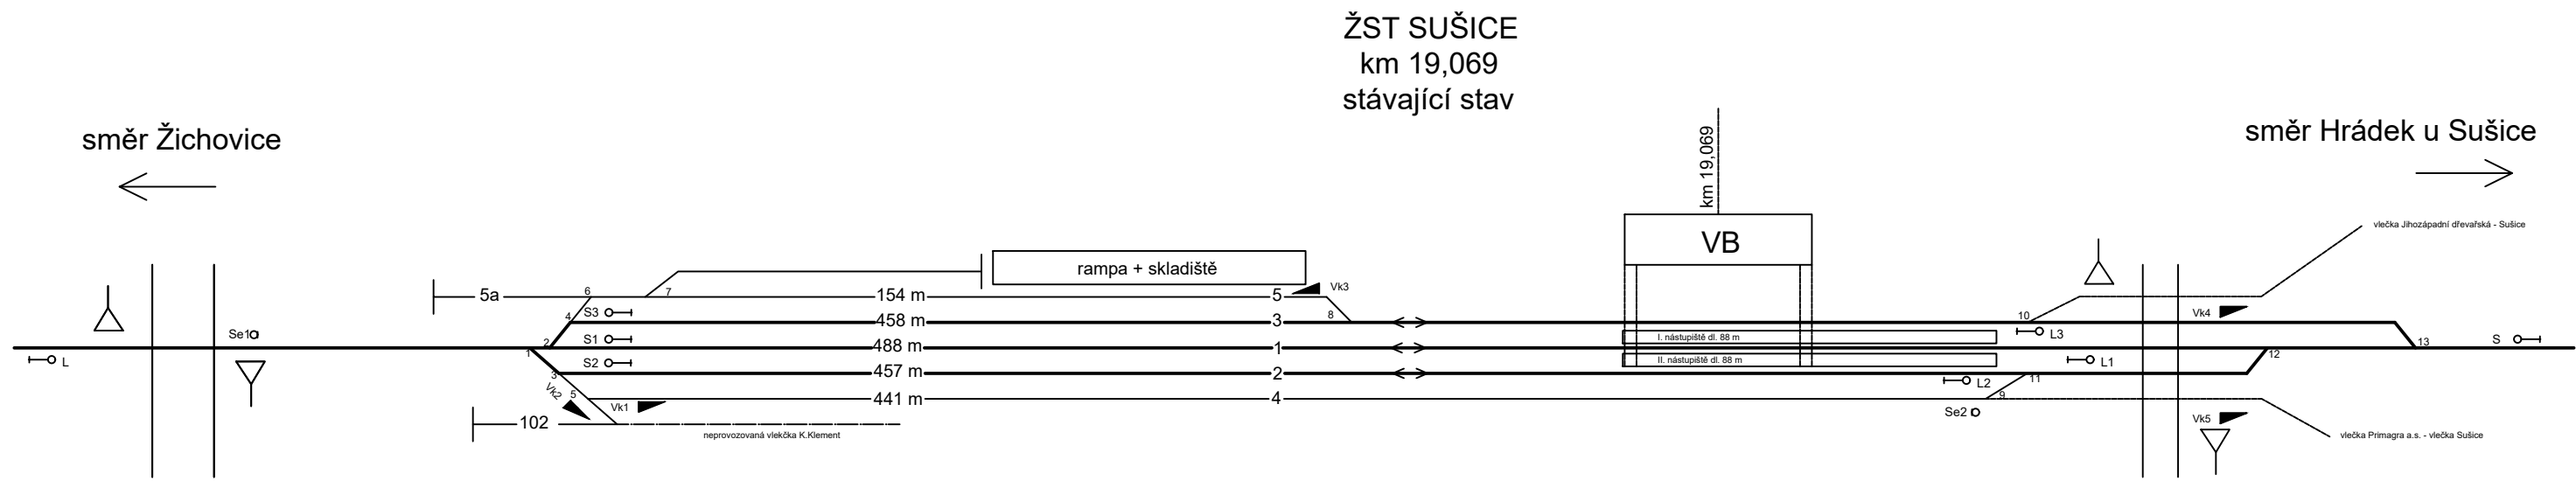

- současný stav
- navrhovaný stav

ROK 2023	JMÉNO STUDENTA Bc. KLÁRA STEJSKALOVÁ		
K612 Ústav dopravních systémů AKCE :			MĚŘITKO DATUM 15.5.2023
DIPLOMOVÁ PRÁCE			
NÁZEV: SCHÉMA ŽST SUŠICE			