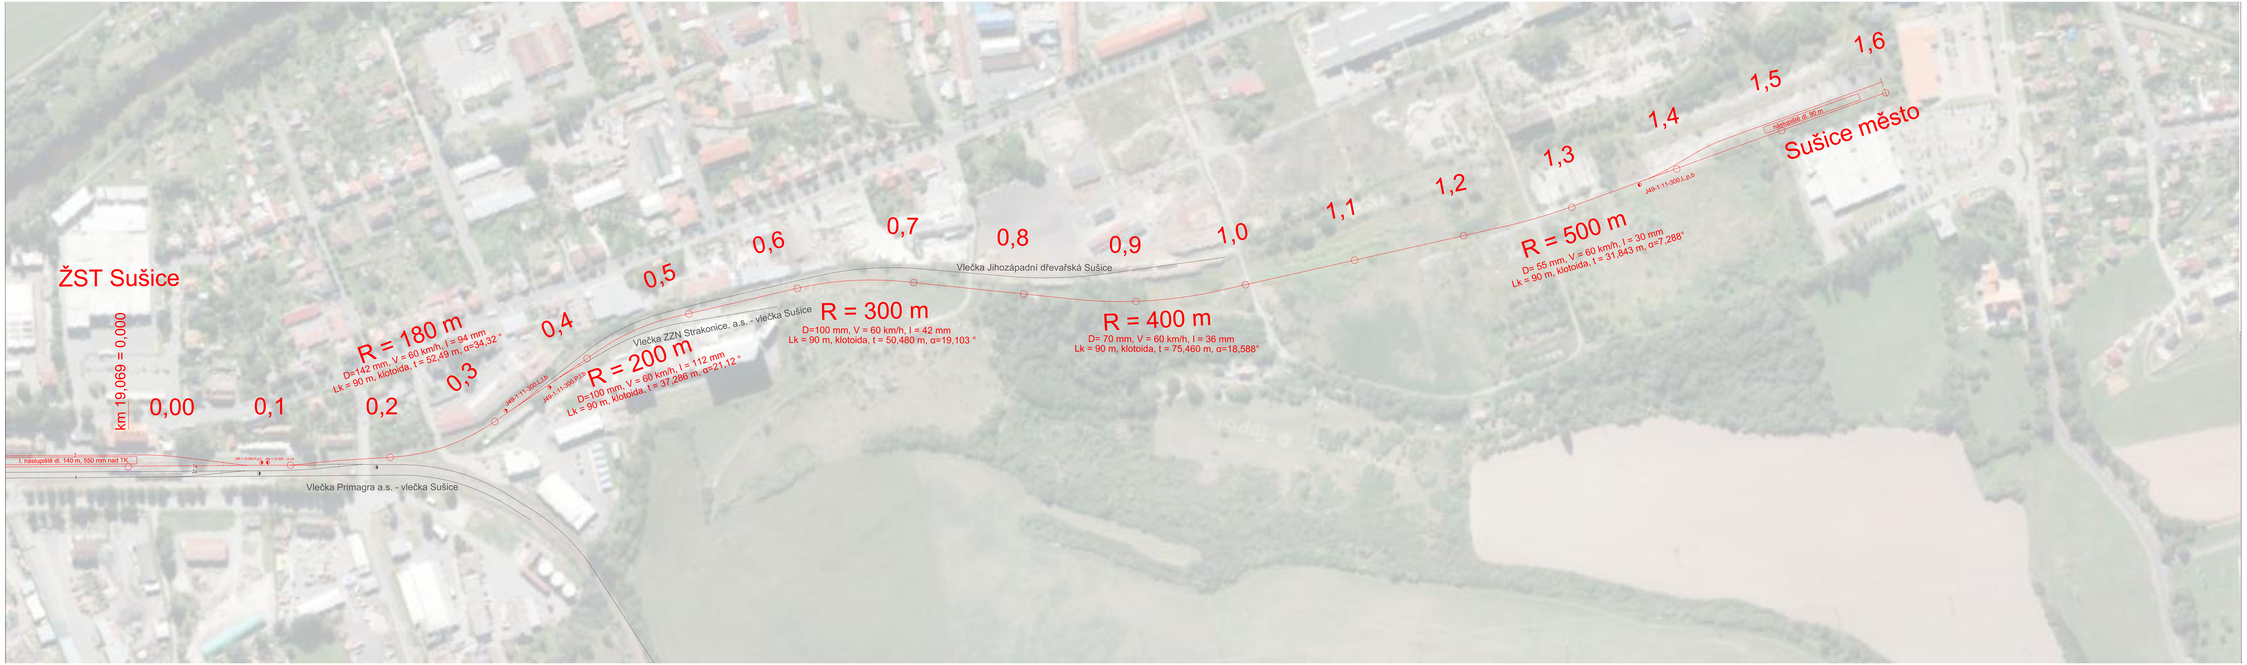

	ROK	JMÉNO STUDENTA
	2023	Bc. KLÁRA STEJSKALOVÁ
K612 Ústav dopravních systémů		
AKCE :		

DIPLOMOVÁ PRÁCE

MĚŘÍTKO	1:1000
DATUM	15.5.2023
PŘÍLOHA	12

NÁZEV:
SITUACE SUŠICE MĚSTO (OBVOD ŽST SUŠICE)

VARIANTA A SUŠICE MĚSTO (obvod ŽST Sušice)

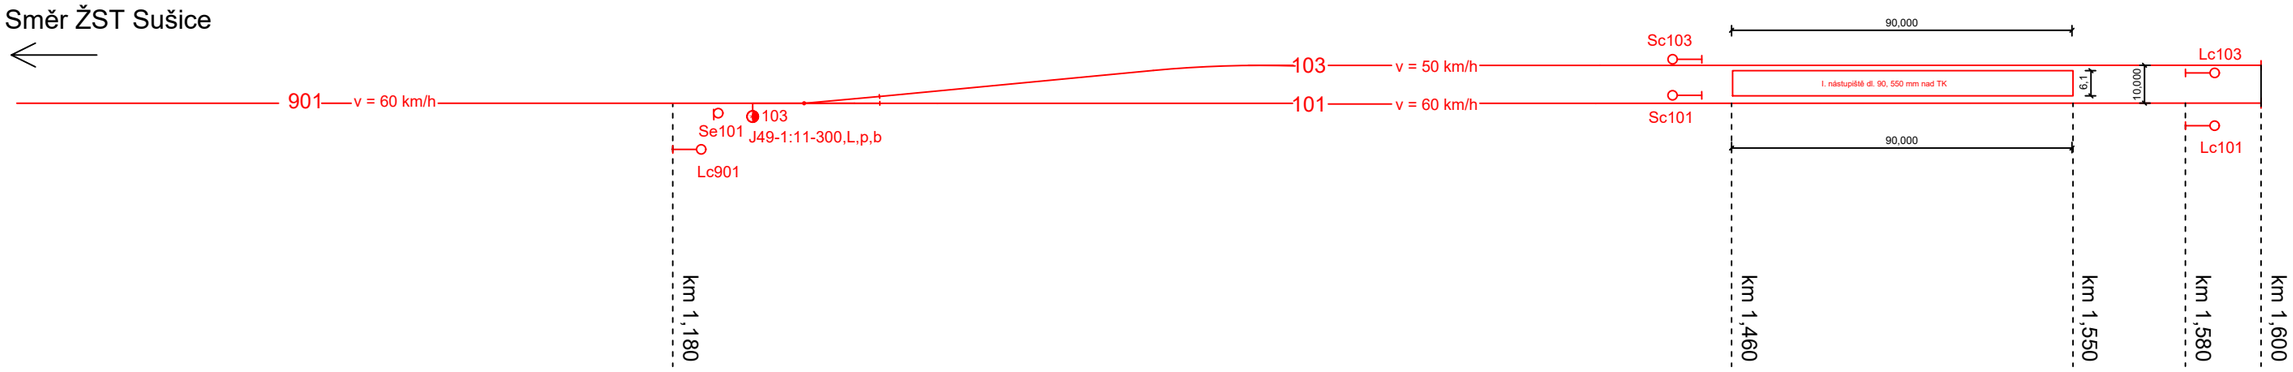

VARIANTA B SUŠICE MĚSTO (obvod ŽST Sušice)

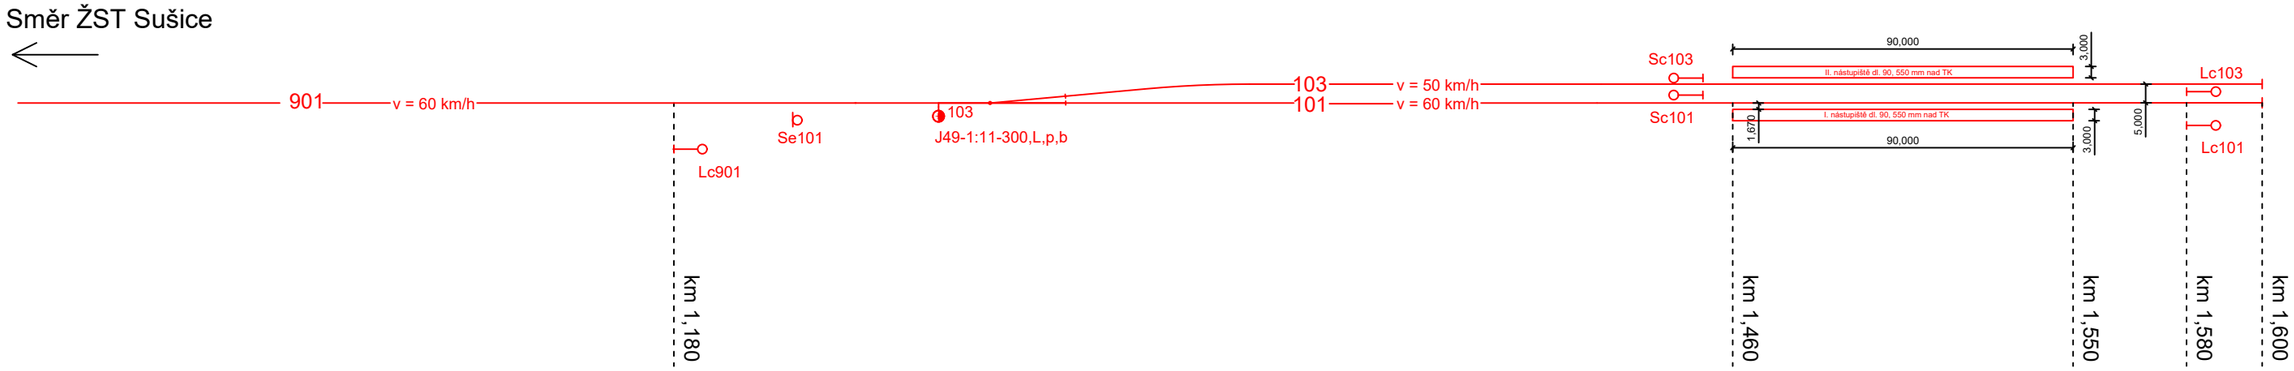

	ROK 2023	JMÉNO STUDENTA Bc. KLÁRA STEJSKALOVÁ
K612 Ústav dopravních systémů		
AKCE : DIPLOMOVÁ PRÁCE		MĚŘÍTKO -
		DATUM 15.5.2023
NÁZEV: SCHÉMA SUŠICE MĚSTO (OBVOD ŽST SUŠICE)		PŘÍLOHA 12