

LEGENDA:

současný stav



varianta A – V100



varianta A – V130



OBOR	KATEDRA	JMÉNO STUDENTA
Dopravní systémy a technika	K612 Ústav dopravních systémů	Bc. JIŘÍ ČÍŽEK
ROČNÍK	VEDOUcí PRÁCE	
2022/2023	Ing. Martin Jacura, Ph.D.	

AKCE :

Zvýšení traťové rychlosti v úseku
Česká Lípa – Jedlová


OBSAH :

Rychlostní profil – Varianta A+současný stav



FORMÁT	A4
MĚŘÍTKO	1:100 000
DATUM	14. 5. 2023

Č. PŘÍLOHY	5.1
------------	-----

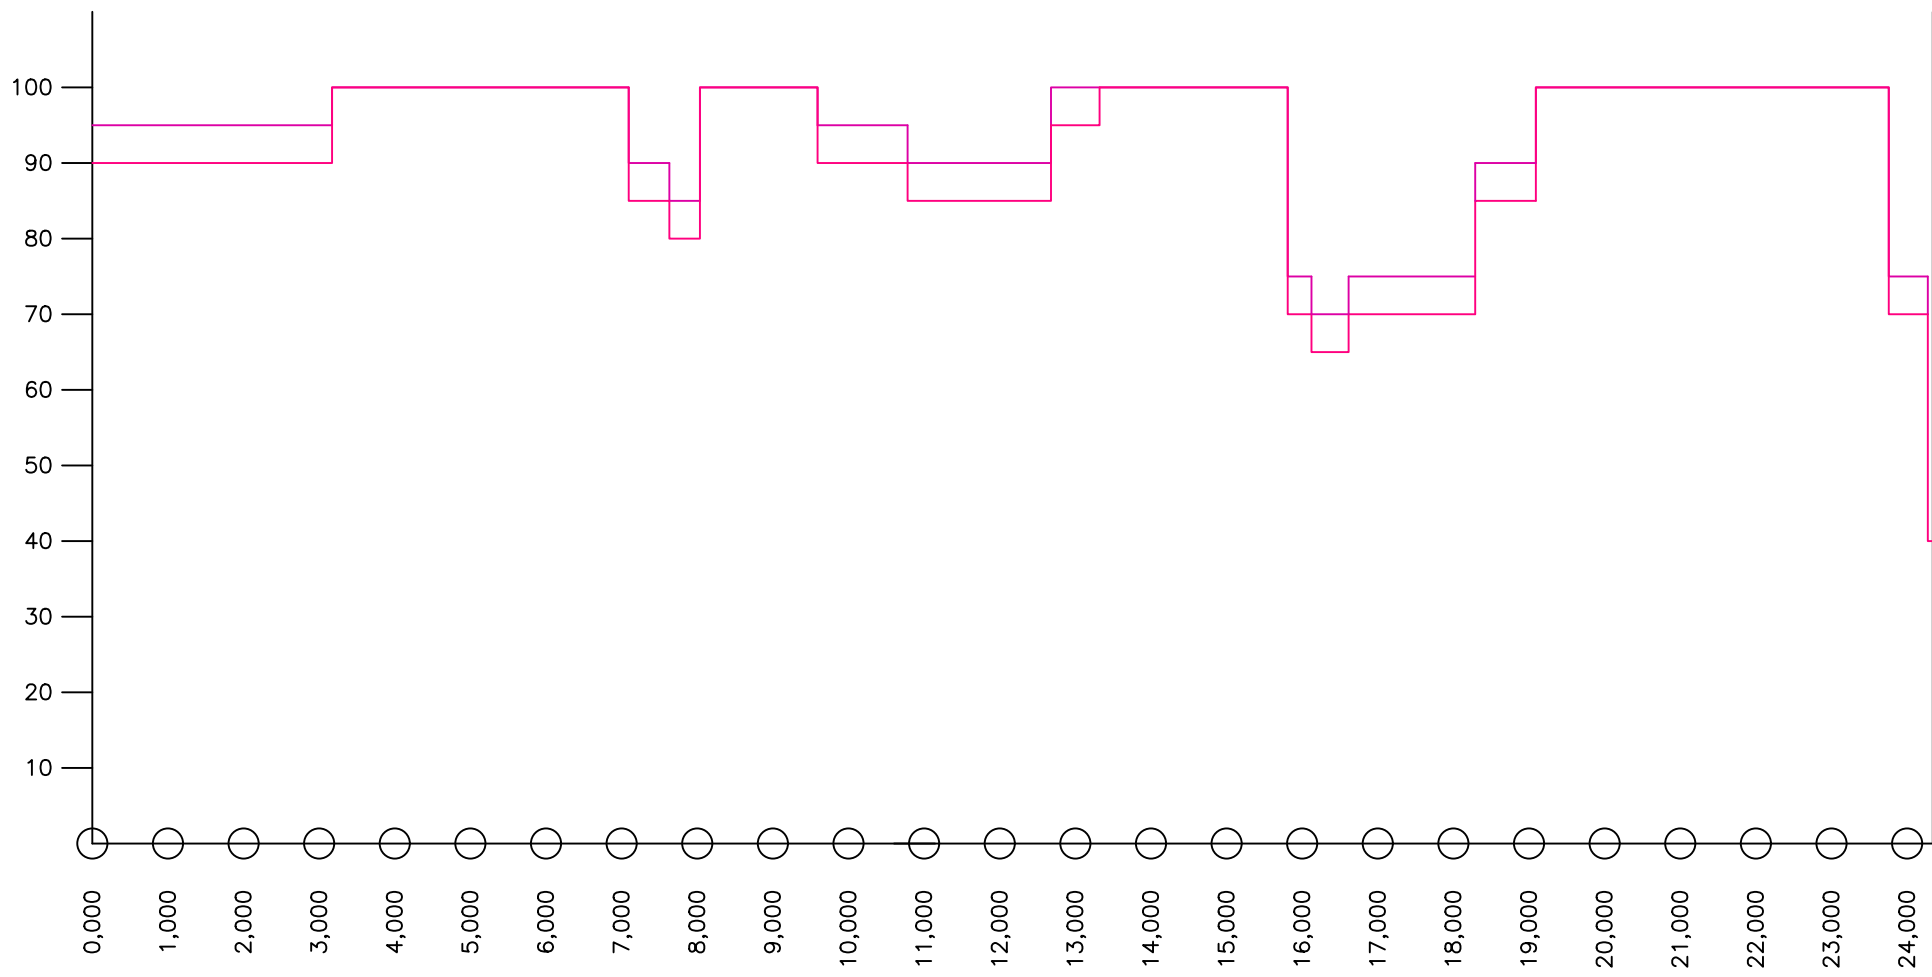

LEGENDA:

varianta B – V100



varianta B – V130



OBOR	KATEDRA	JMÉNO STUDENTA
Dopravní systémy a technika	K612 Ústav dopravních systémů	Bc. JIŘÍ ČÍŽEK
ROČNÍK	VEDOUČÍ PRÁCE	
2022/2023	Ing. Martin Jacura, Ph.D.	

AKCE :

Zvýšení traťové rychlosti v úseku
Česká Lípa – Jedlová

OBSAH :

Rychlostní profil – Varianta B



FORMÁT	A4
MĚŘÍTKO	1:100 000
DATUM	14. 5. 2023

Č. PŘÍLOHY	5.2
------------	-----