


KLATOVY

PLZEŇ

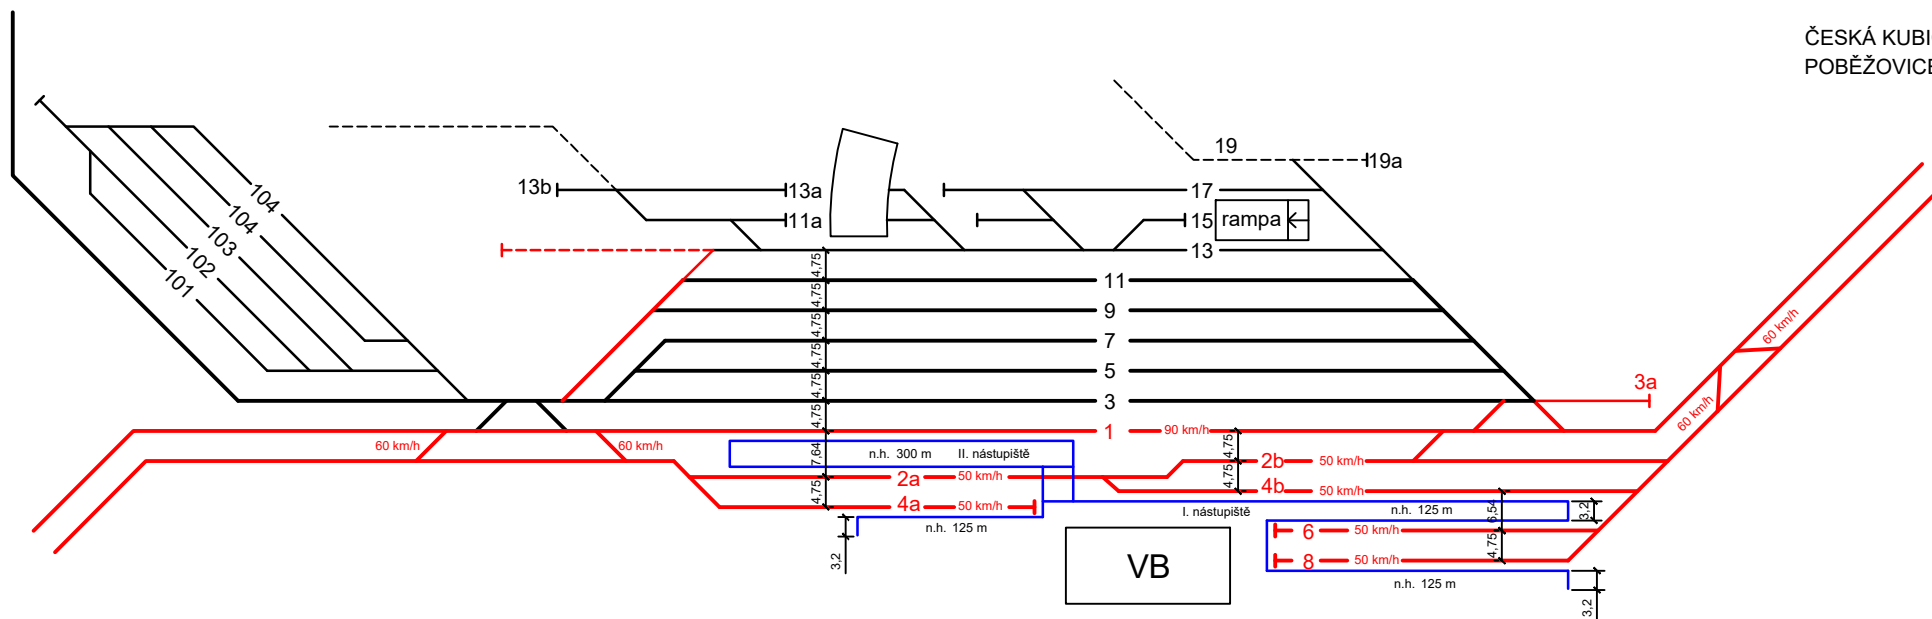

Legenda

- osa koleje – nová
- osa koleje – stávající
- nástupiště

Rychlost ve spojkách (pokud není uvedeno jinak): 50 km/h

OBOR	KATEDRA	JMÉNO STUDENTA		
Dopravní systémy a technika	K612 Ústav dopravních systémů	Bc. Vladislav Gončukov		
DATUM ODEVZDÁNÍ	VEDOUcí PRÁCE			
KVĚTEN 2023	Ing. David Vodák			
AKCE : Diplomová práce – Rekonstrukce ŽST Domažlice			FORMÁT	A4
OBSAH : Schéma rekonstrukce ŽST Domažlice – Varianta C1			MĚŘITKO	–
			DATUM	30.4.2023
			Č. VÝKR.	8