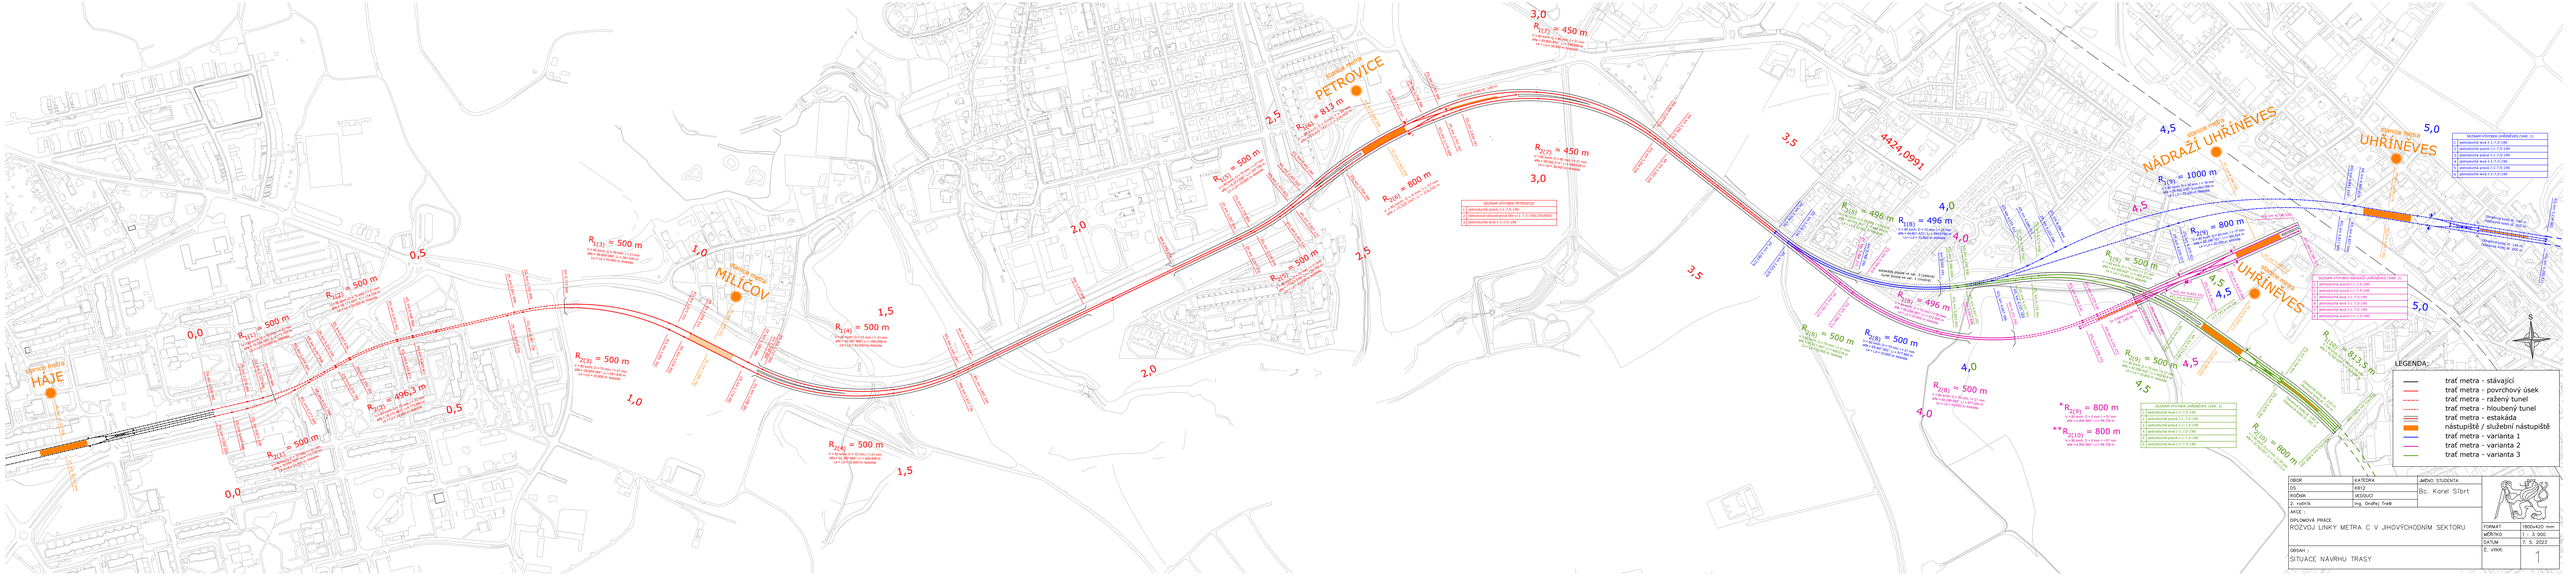

OBOR	KATEDRA	JMÉNO STUDENTA
DS	K612	Bc. Karel Šťbrt
ROČNÍK	VEDOUCÍ	
2. ročník	Ing. Ondřej Tvrdý	

AKCE :
DIPLOMOVÁ PRÁCE
ROZVOJ LINKY METRA C V JIHOVÝCHODNÍM SEKTORU

FORMÁT	1800x420 mm
MĚŘÍTKO	1 : 2 000
DATUM	7. 5. 2023
Č. VÝKR.	1

OBSAH :
SITUACE NÁVRHU TRASY