



LEGENDA

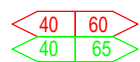

rychlostníky rychlostního profilu V100
rychlostníky rychlostního profilu V130

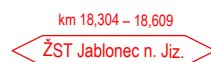

staničení krajních výhybek stanice
železniční stanice

Jablonec n. Jiz. náměstí
km 19,025

název zastávky
staničení zastávky



železniční zastávka

R=180m

poloměr směrového oblouku

10,5

staničení trati

P4776

km 18,809

železniční přejezd
staničení přejezdu

Most přes Jizeru

km 17,897

významný most
překonávaná překážka
staničení mostu


km 15,571

Hradský tunel

km 15,463

staničení začátku a konce tunelu; název tunelu
tunel

KLAD LISTŮ:

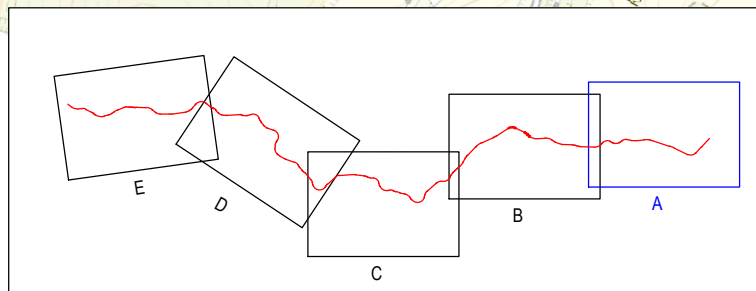

ČESKÉ VYSOKÉ UČENÍ TECHNICKÉ V PRAZE, FAKULTA DOPRAVNÍ

OBOR
Dopravní systémy a technika

KATEDRA
Ústav dopravních systémů

JMÉNO STUDENTA
Bc. Prokop Vítvar


VEDOUCÍ PRÁCE
Ing. Martin Jacura, Ph.D.

DIPLOMOVÁ PRÁCE

Optimalizace železniční trati Martinice v K. – Rokytnice n. J.

NÁZEV PŘÍLOHY

Situační výkres návrhového stavu trati – výkres A

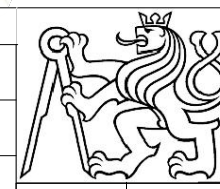

FORMÁT
A3

MĚŘÍTKO
1:10 000

DATUM
05/2023

PŘÍLOHA
3.1

všechny důležité parametry směrových oblouků jsou uvedeny v příloze 2