

ZASTÁVKA VLAKOTRAVMAJE | POHLED UL. TYRŠOVA



ADMINISTRATIVNÍ KOMPLEX | POHLED NOVÝM VEŘEJNÝM PROSTOŘEM



NÁMĚSTÍ LOKÁLNÍHO VÝZNAMU | POHLED UL. PRAŽSKÁ




NÁMĚSTÍ MÍSTNÍHO VÝZNAMU | POHLED UL. FRANTIŠKA MELICHARA




MASTERPLÁN




REZ ÚZEMÍM | VSTUPNÍ BRÁNA

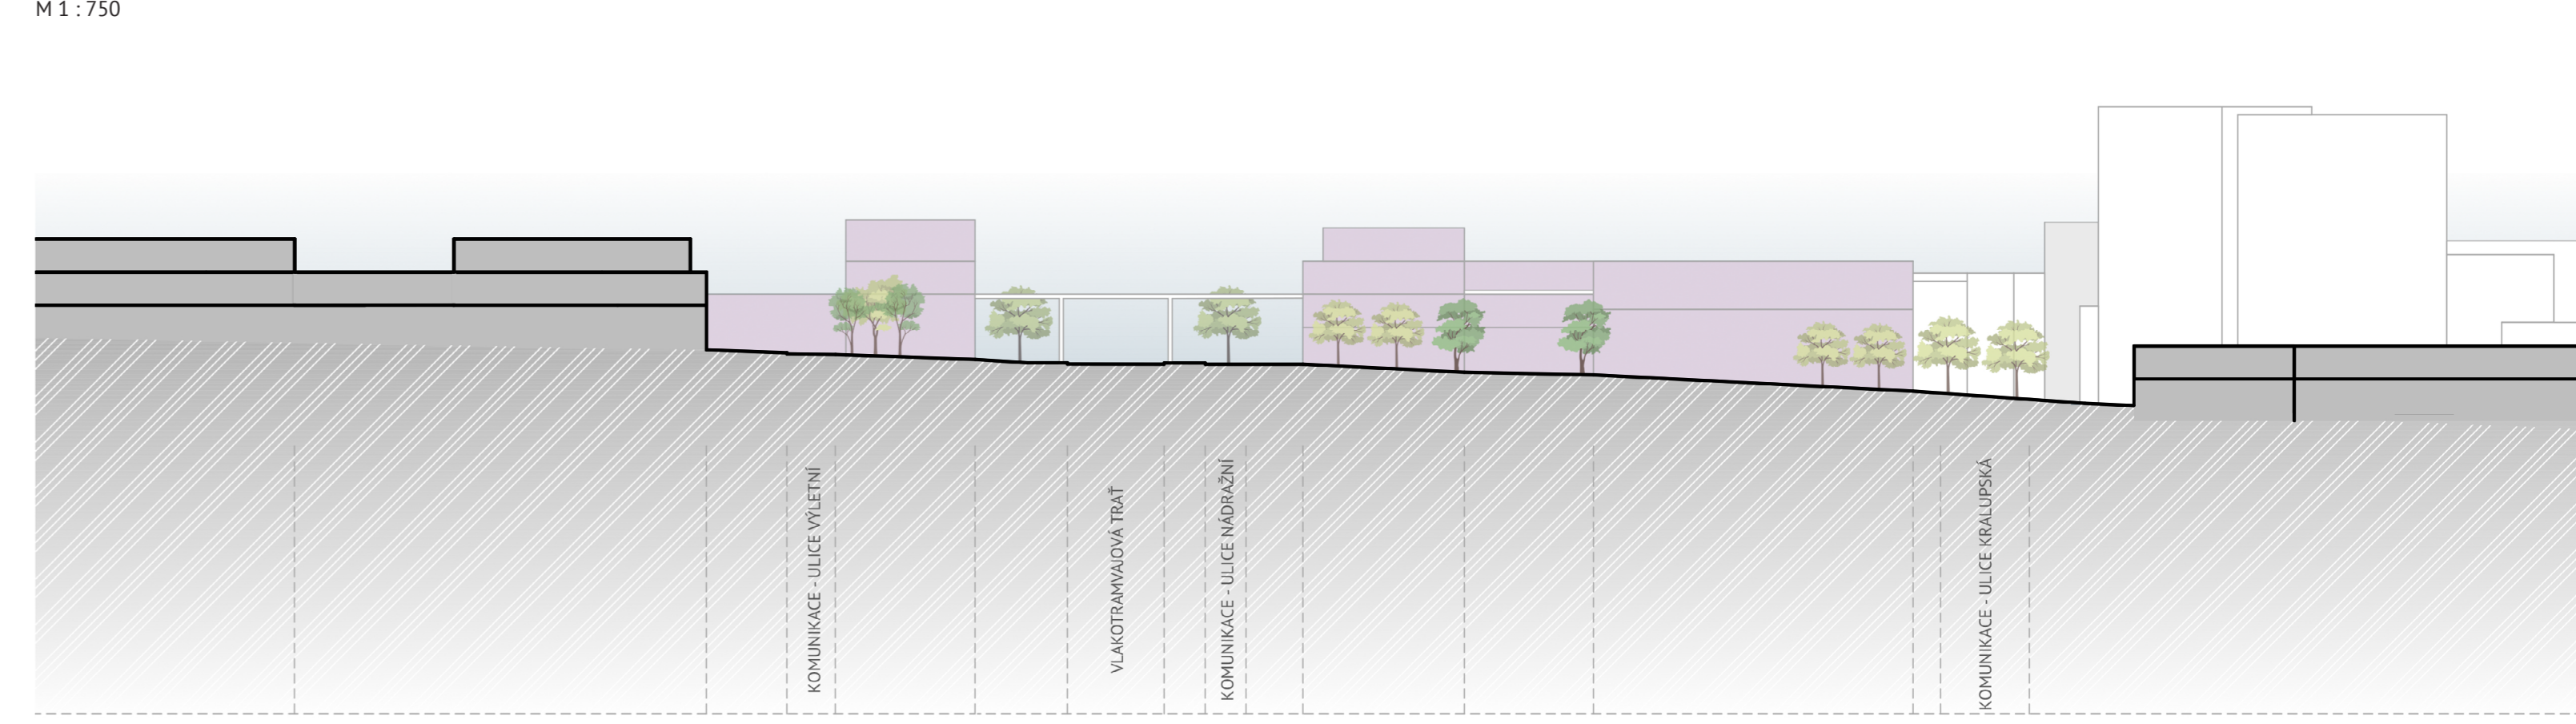


REZ ÚZEMÍM | VÝZKUMNÉ CENTRUM

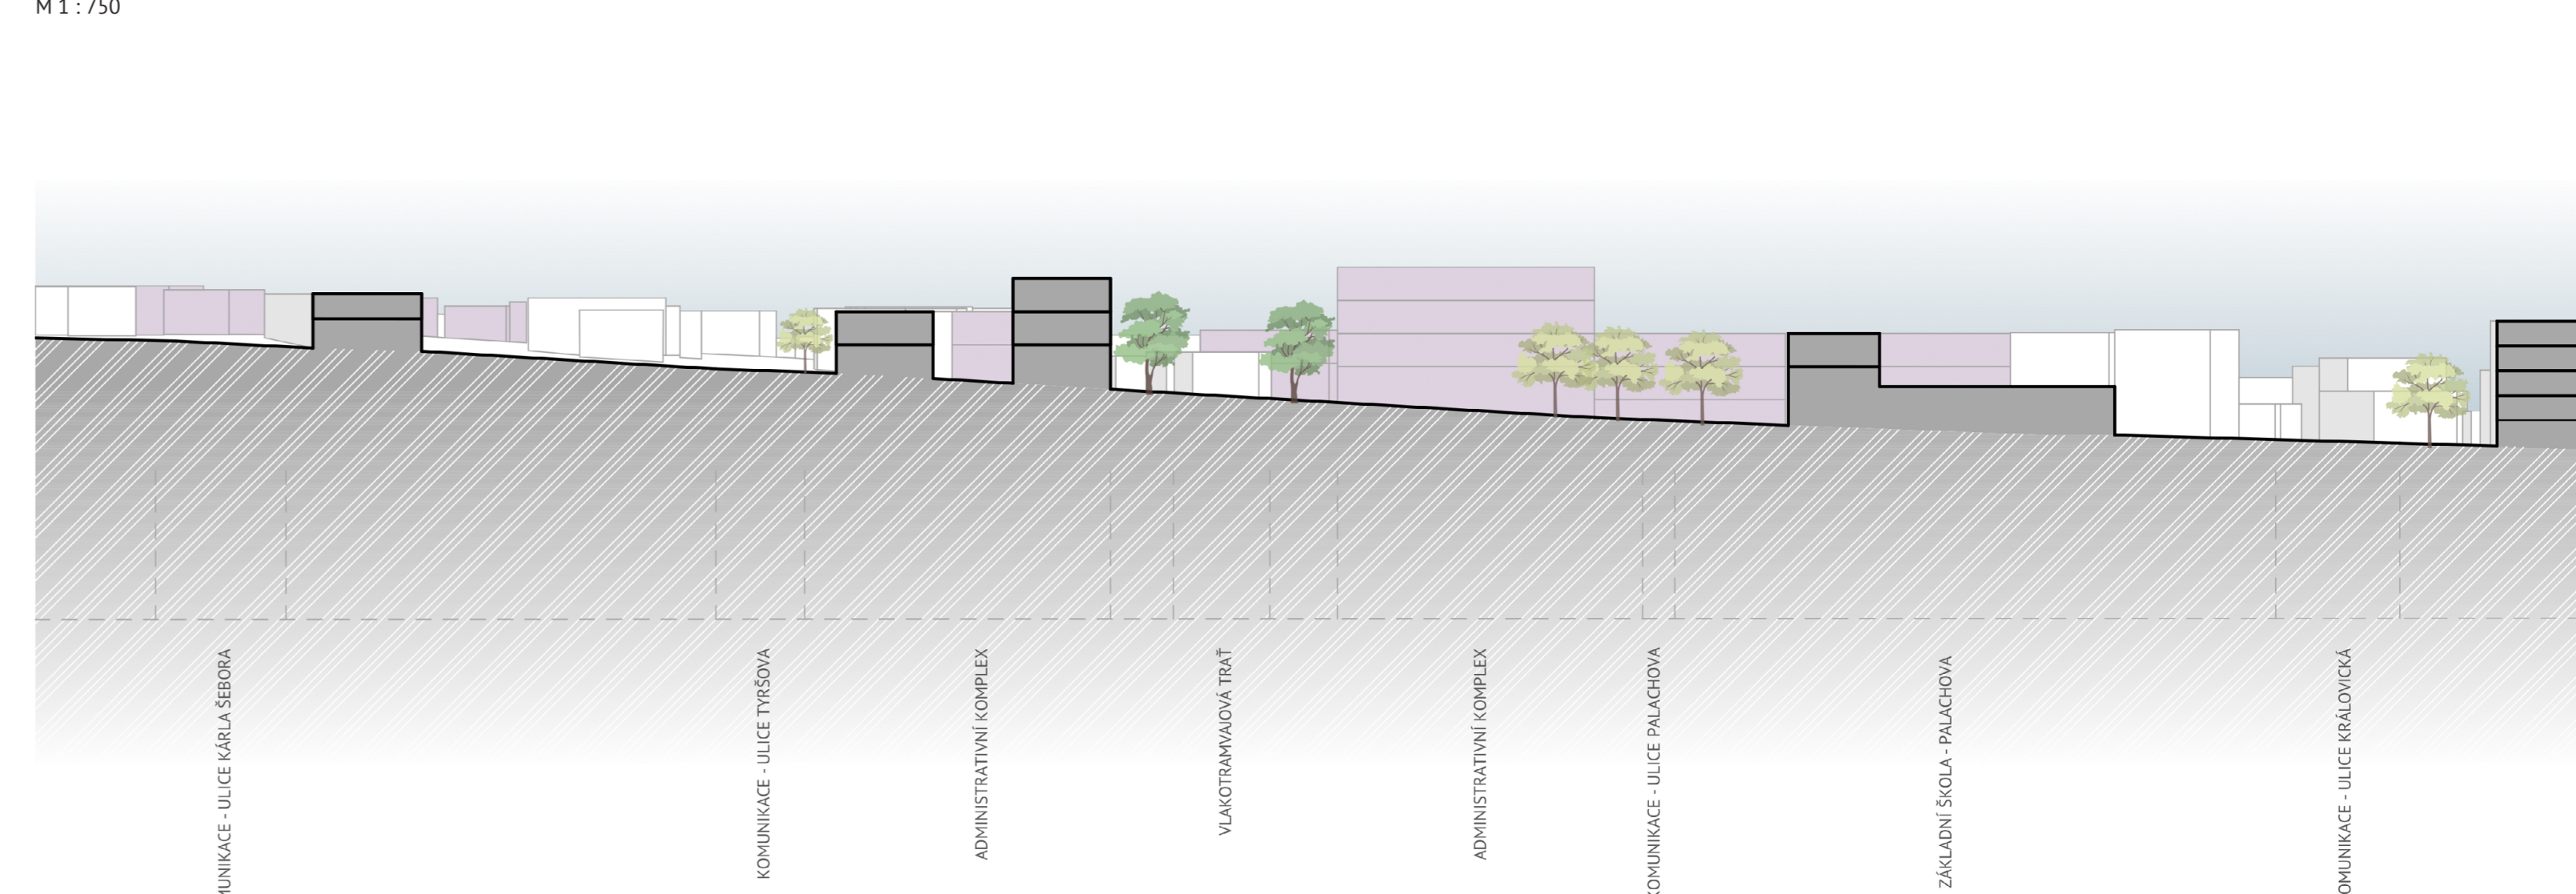



URBANISTICKÝ DETAIL | VSTUPNÍ BRÁNA

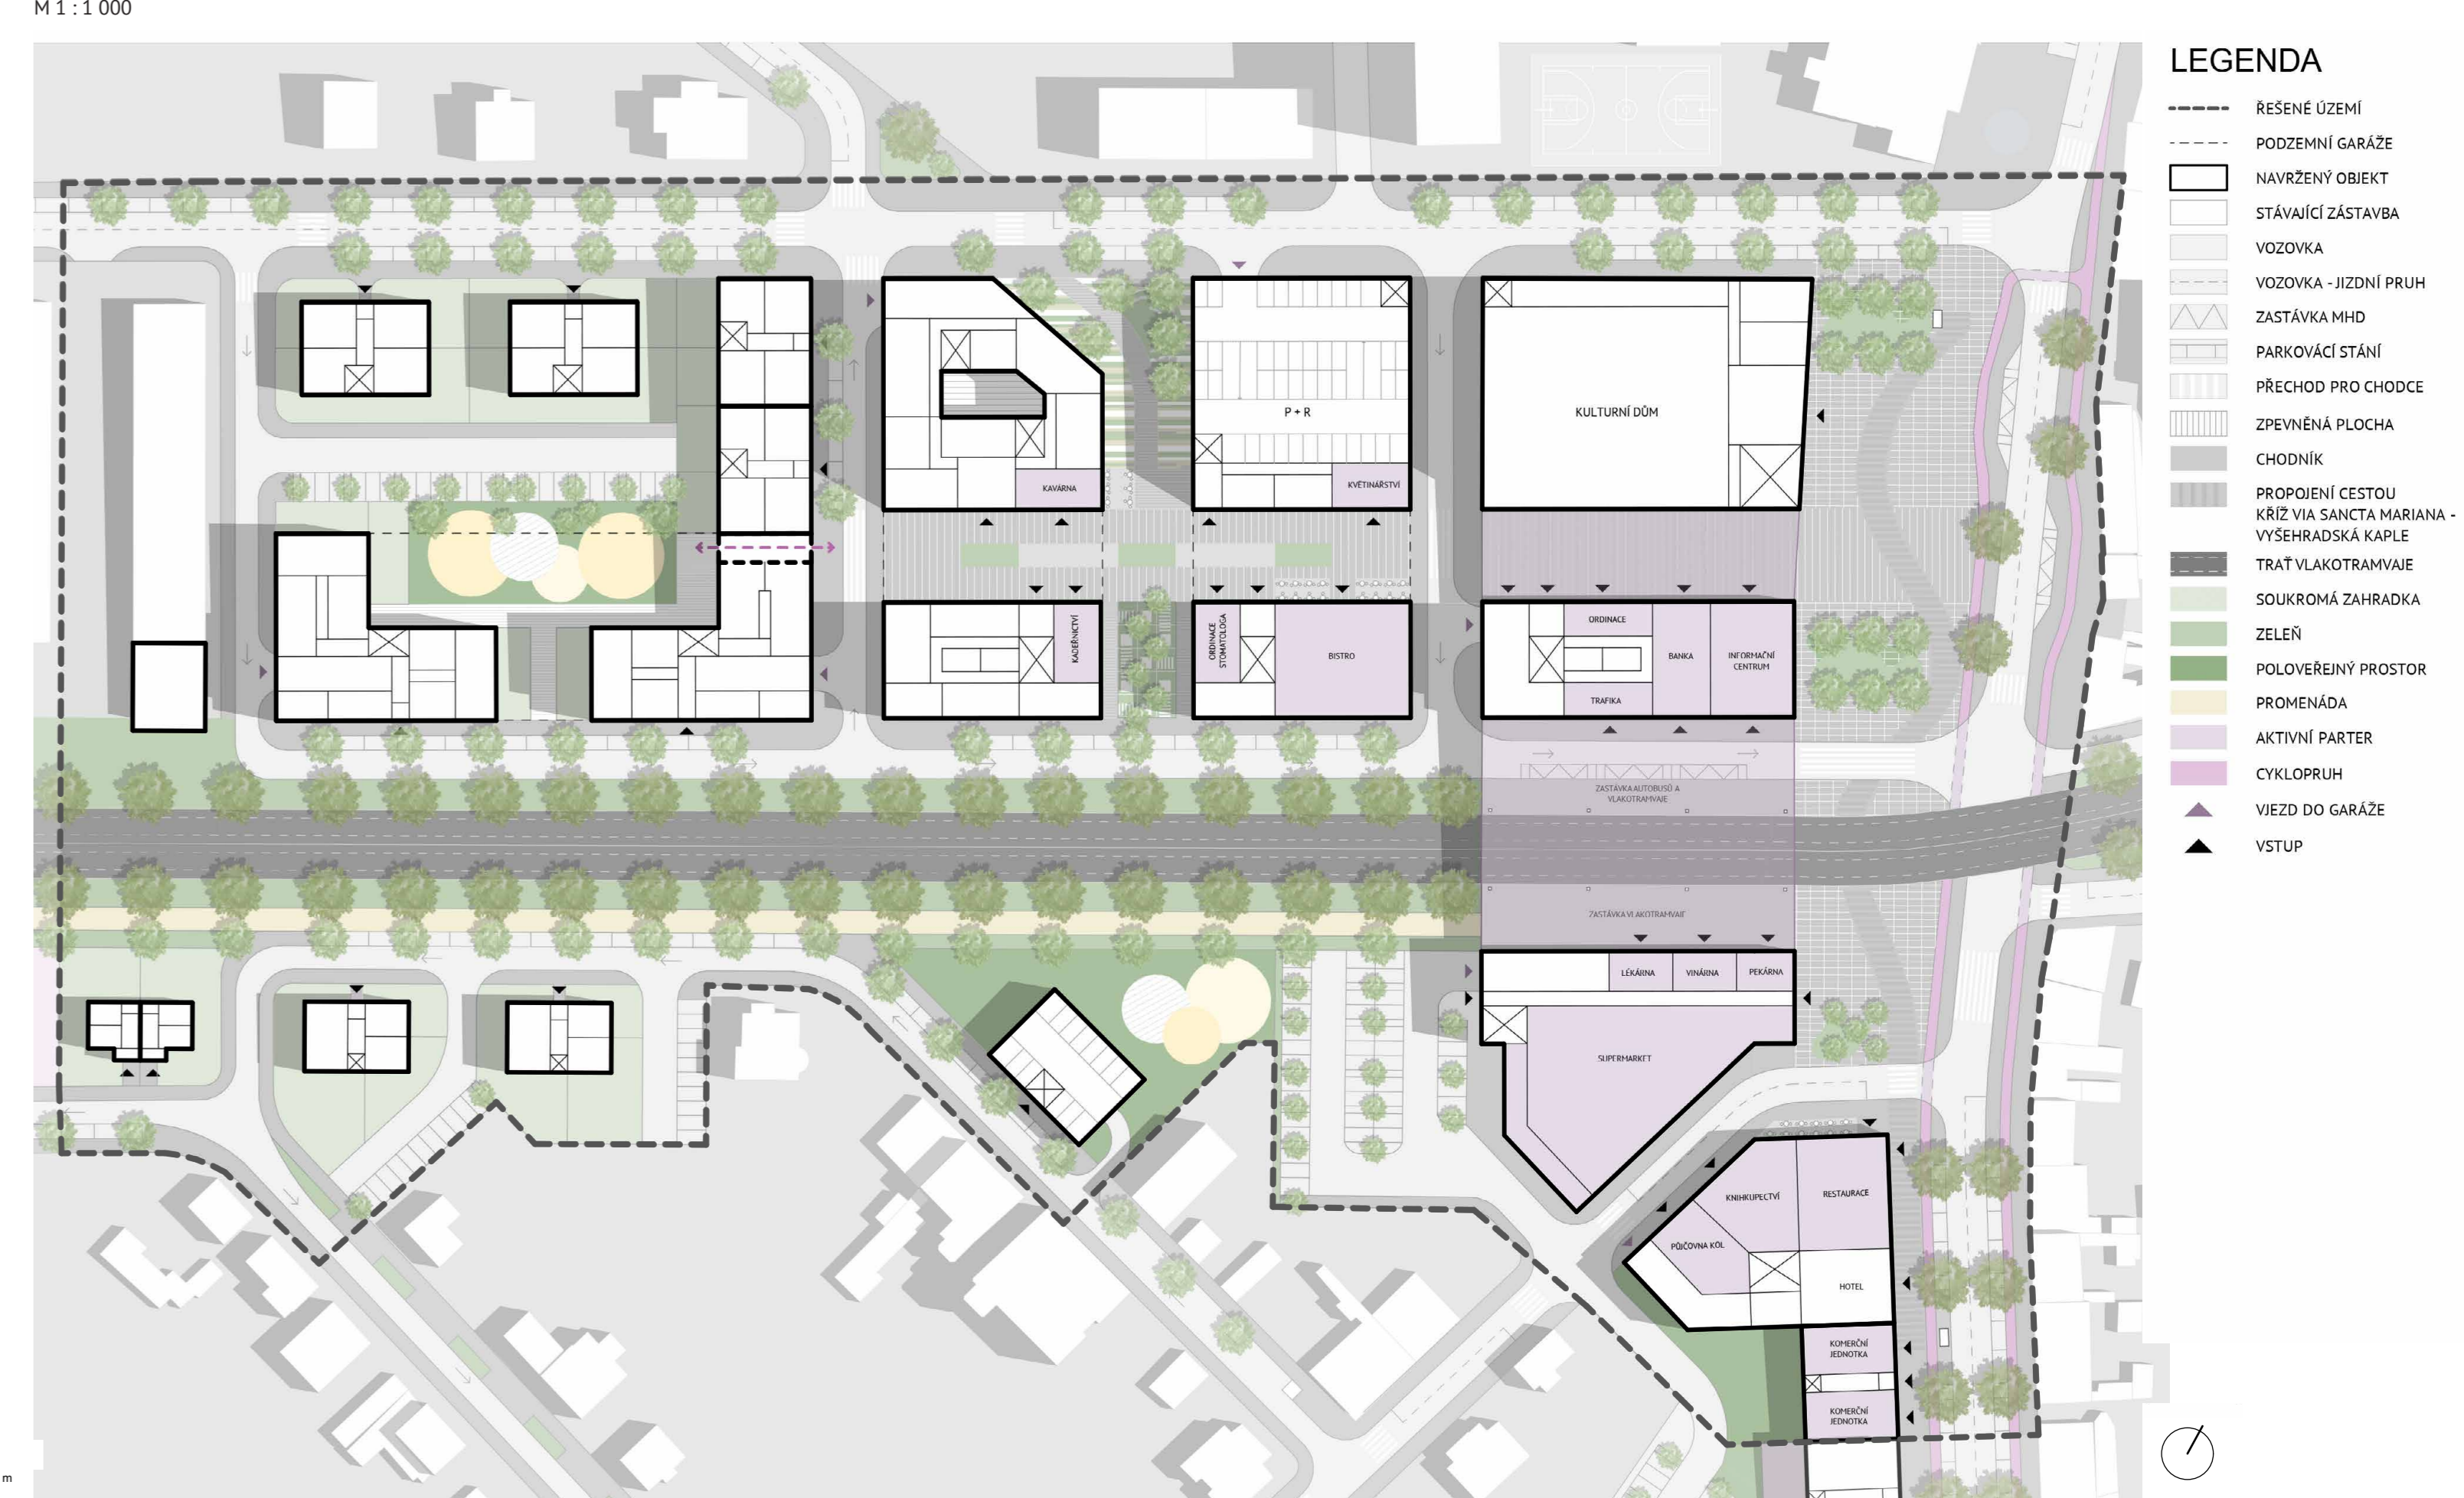


VIZE

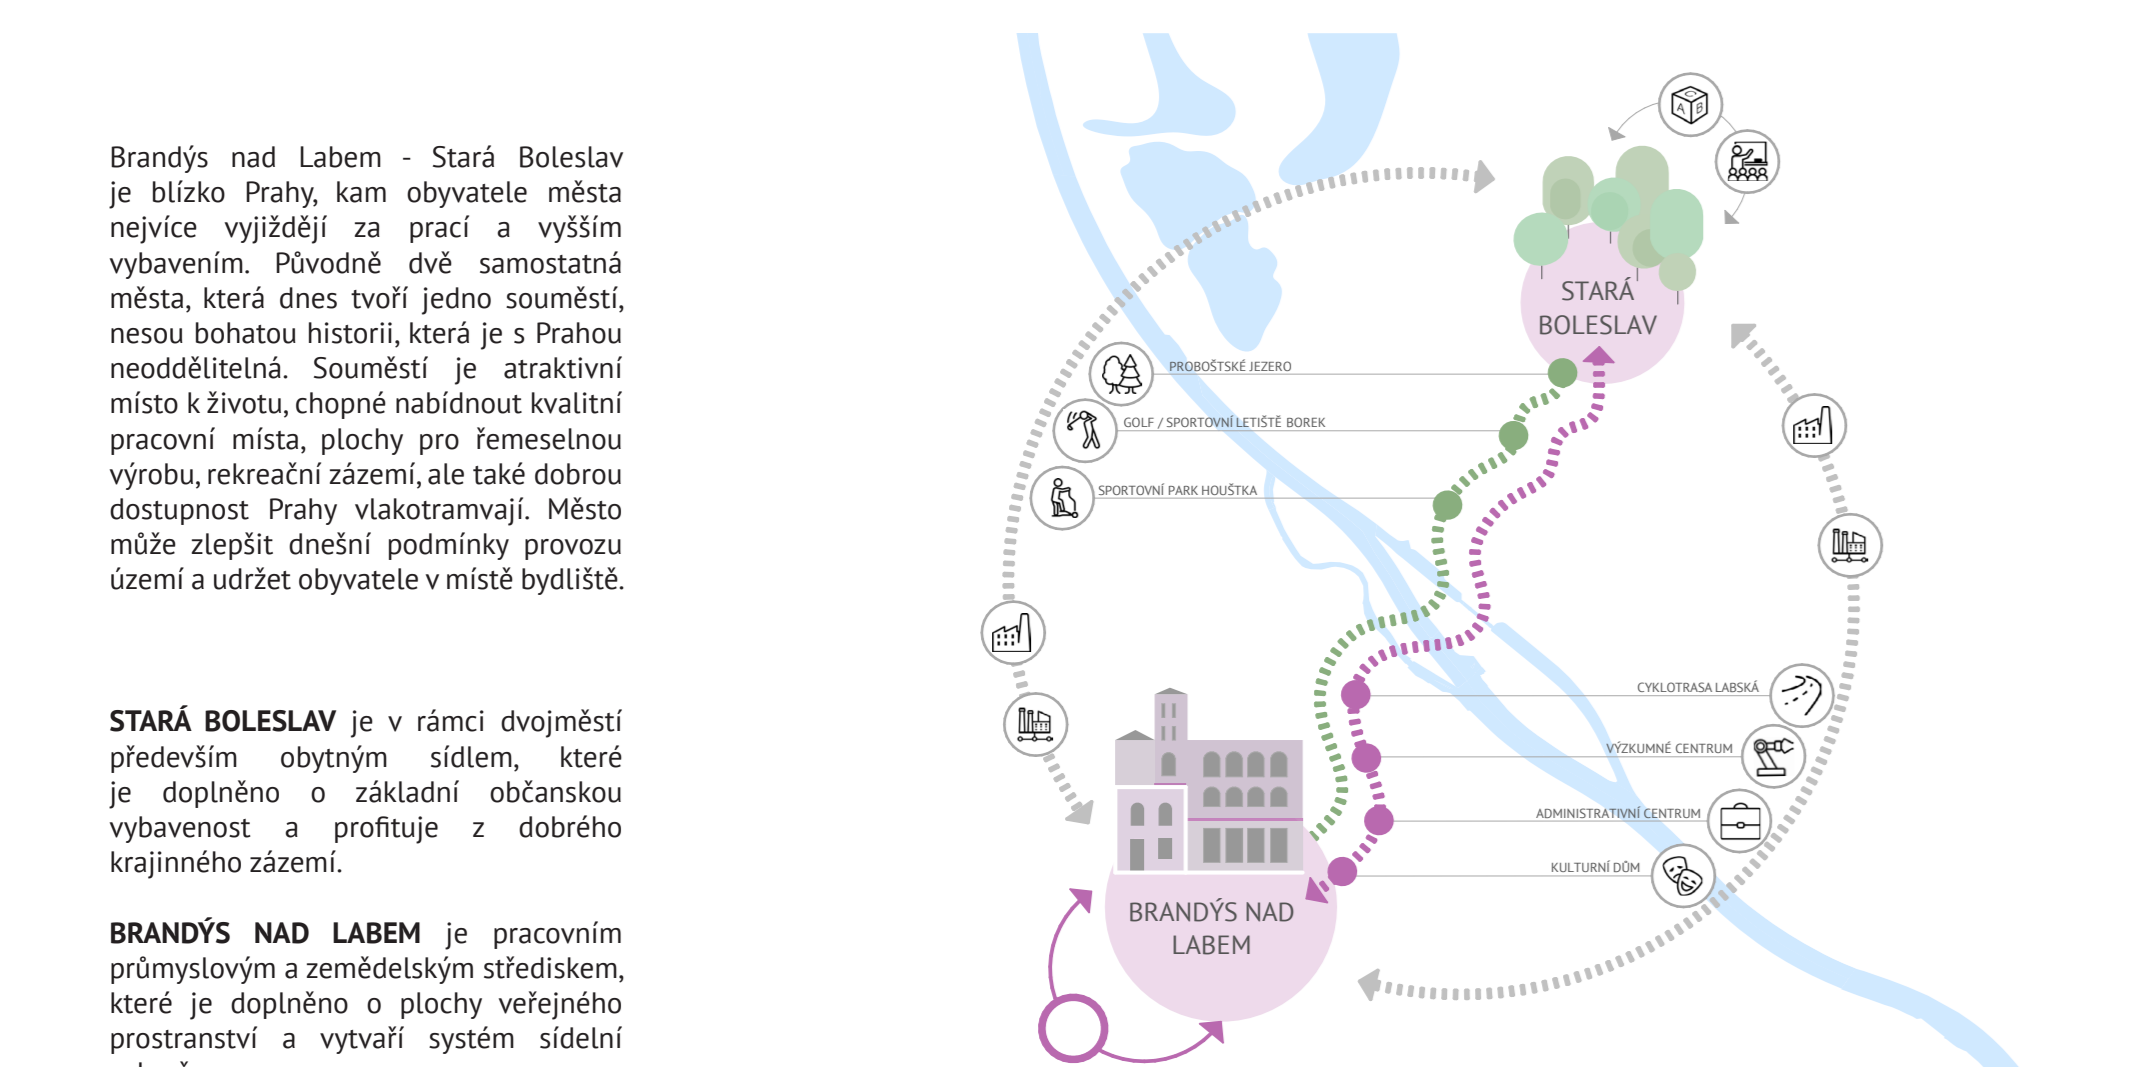


ČÍLE

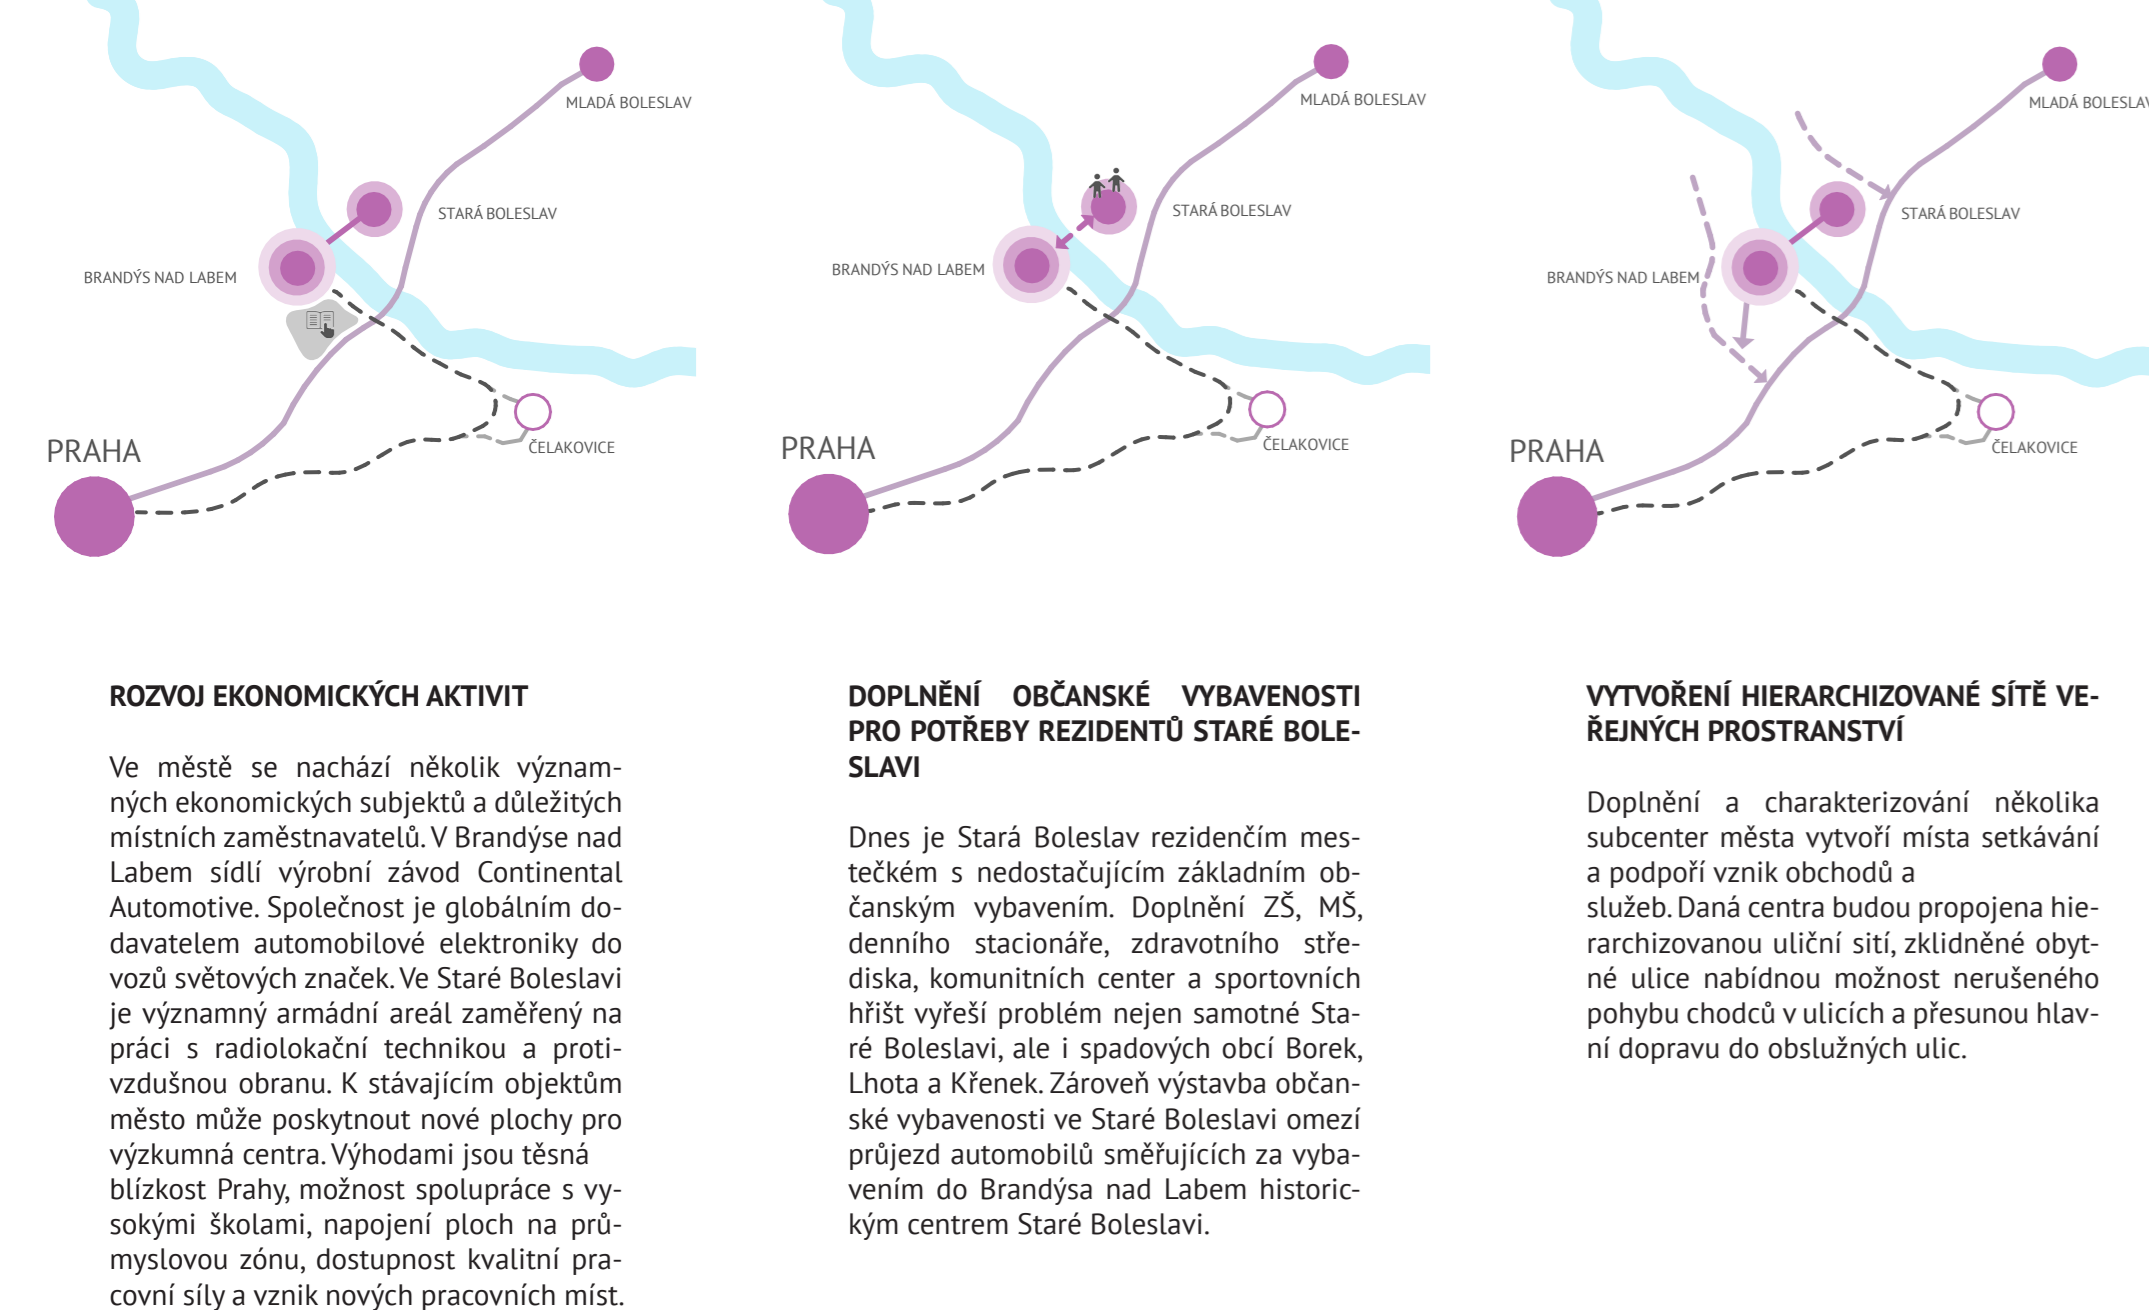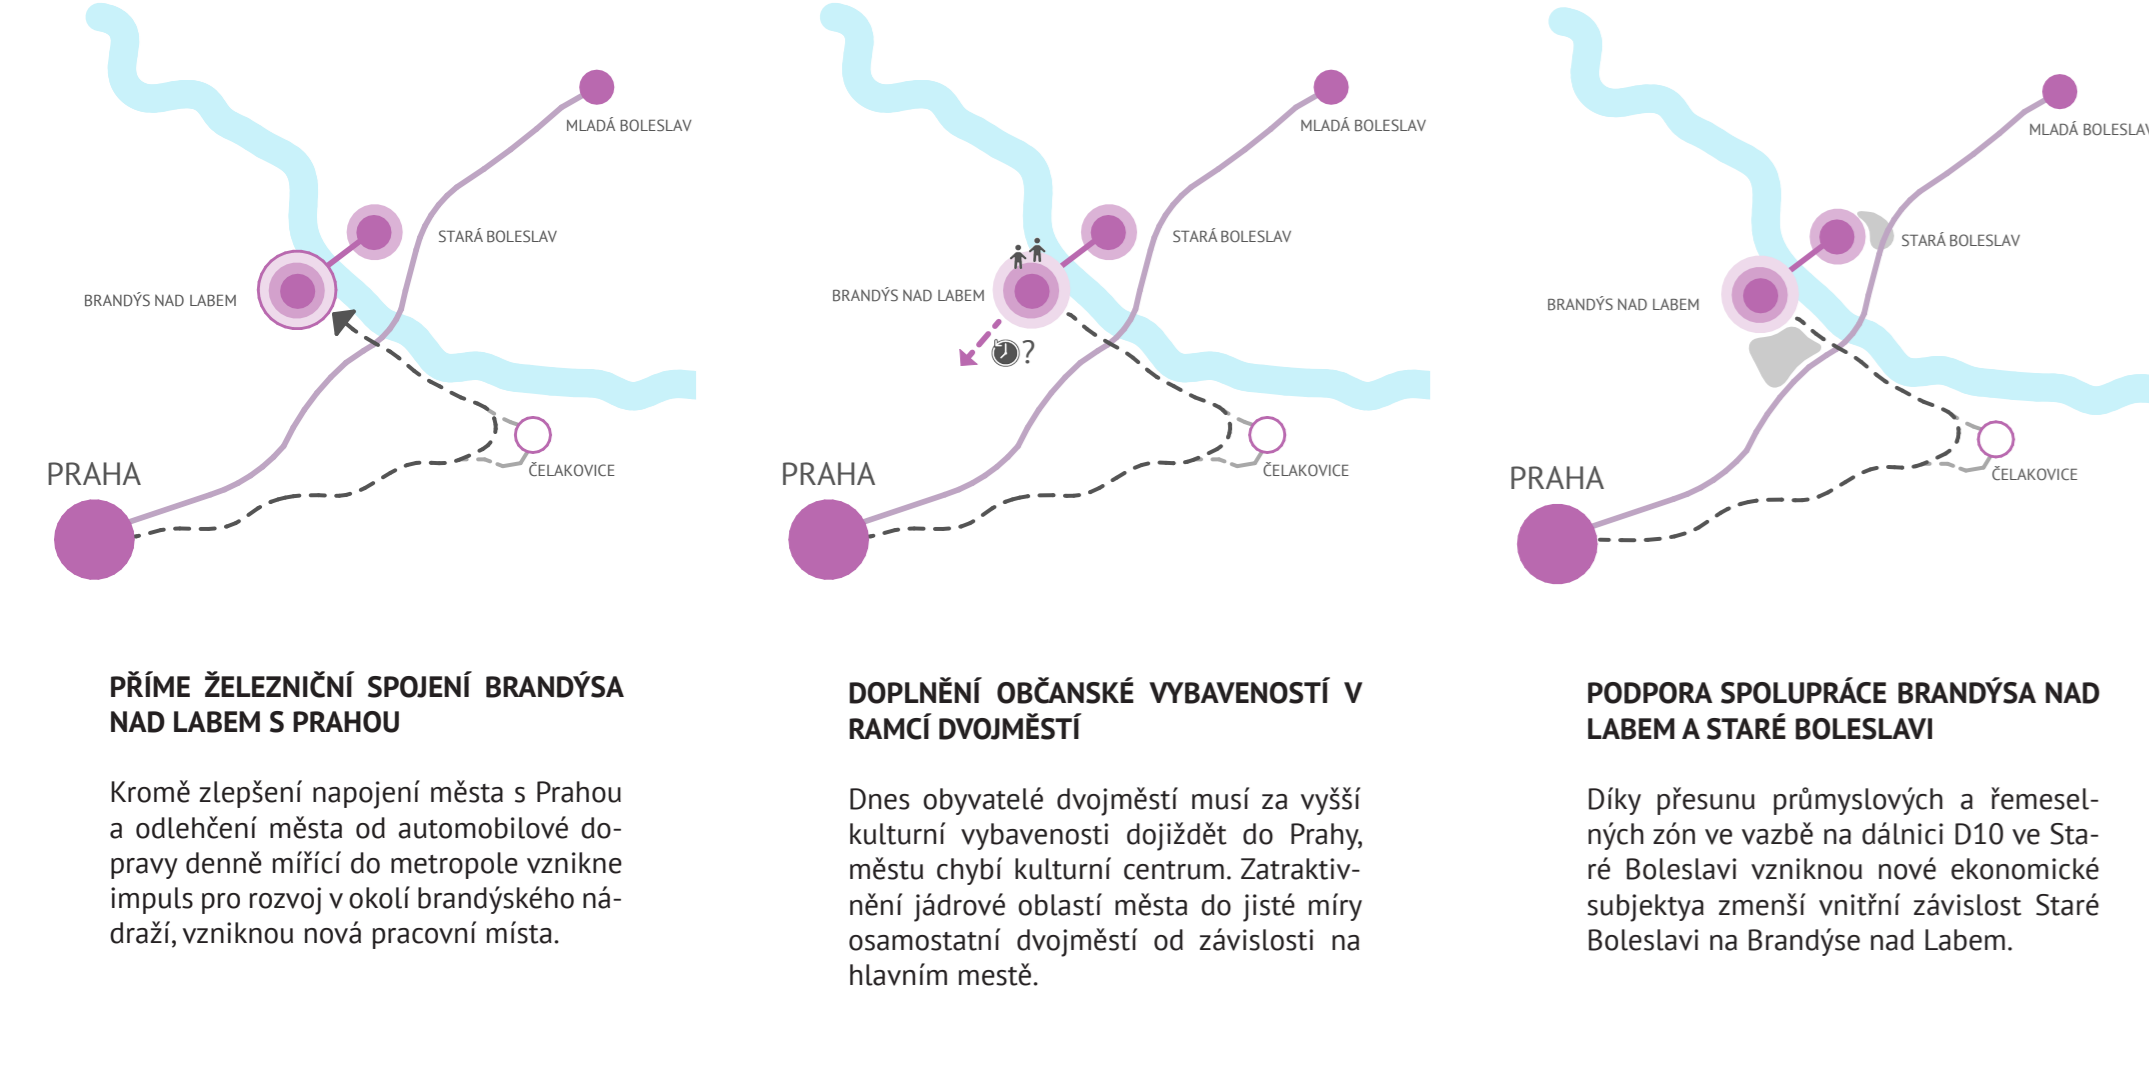

ZÁKLADNÍ KONCEPCE ROZVOJE ÚZEMÍ

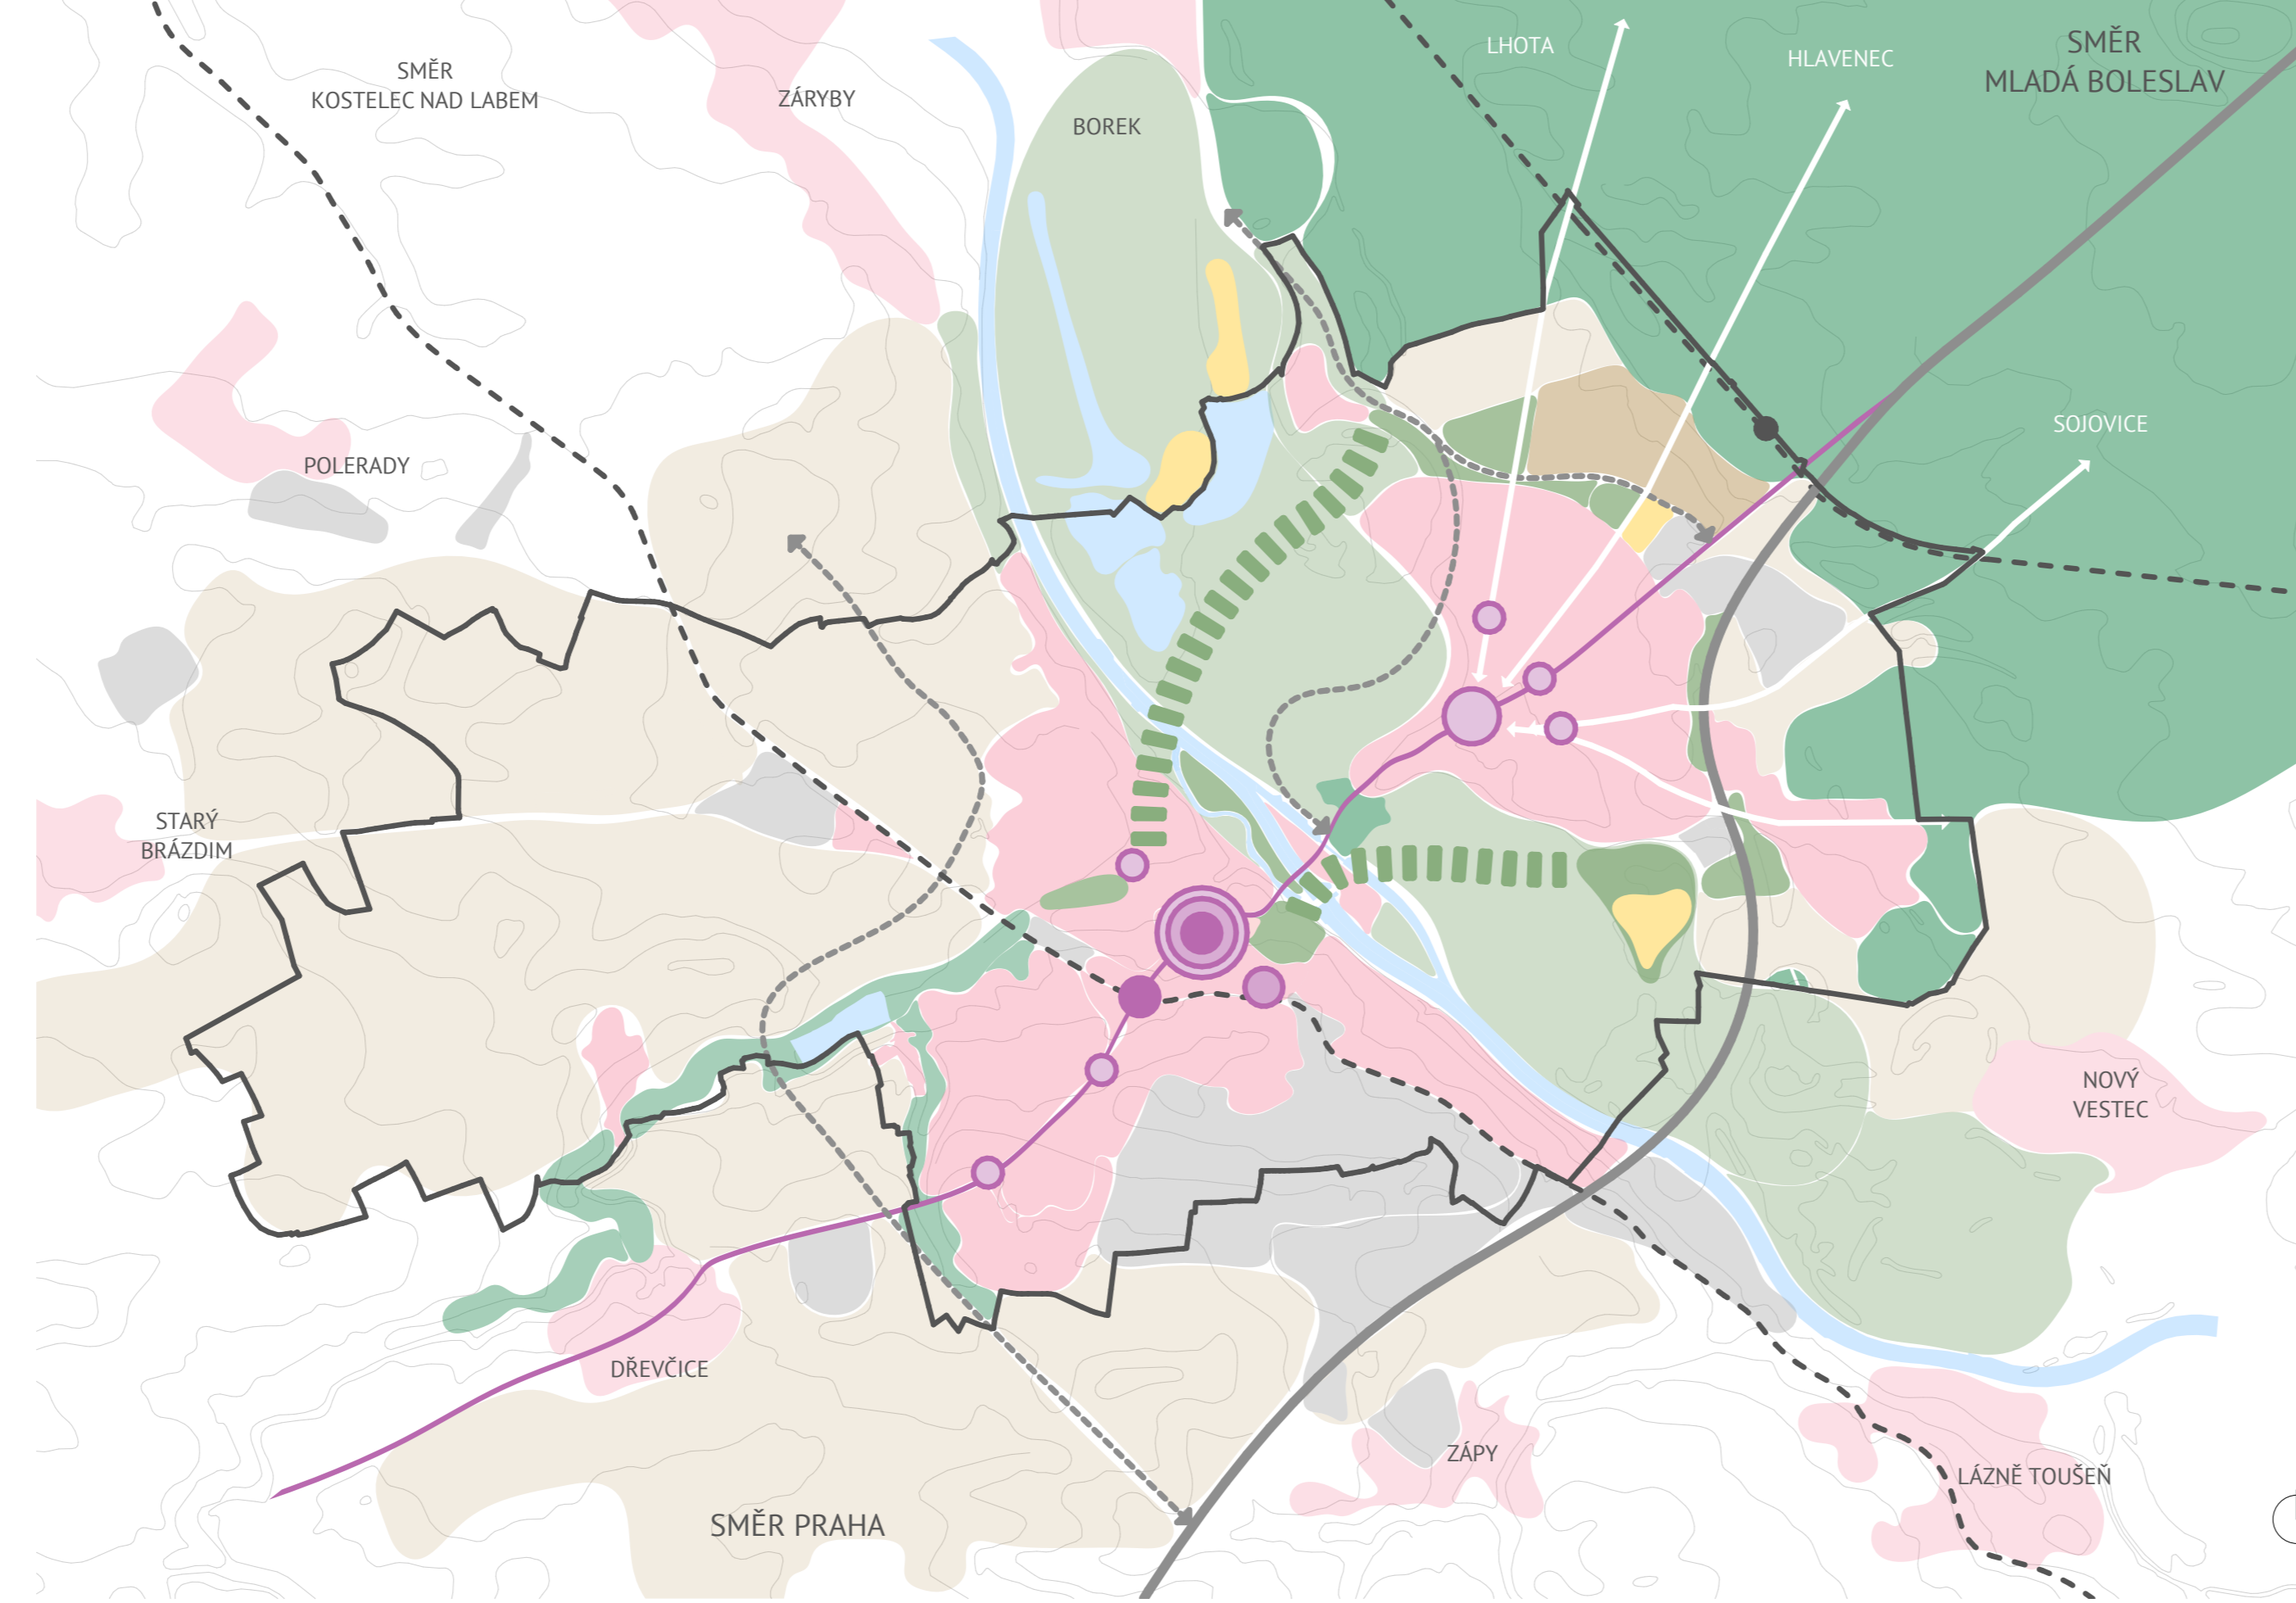

ZÁKLADNÍ URBANISTICKÉ KONCEPCE

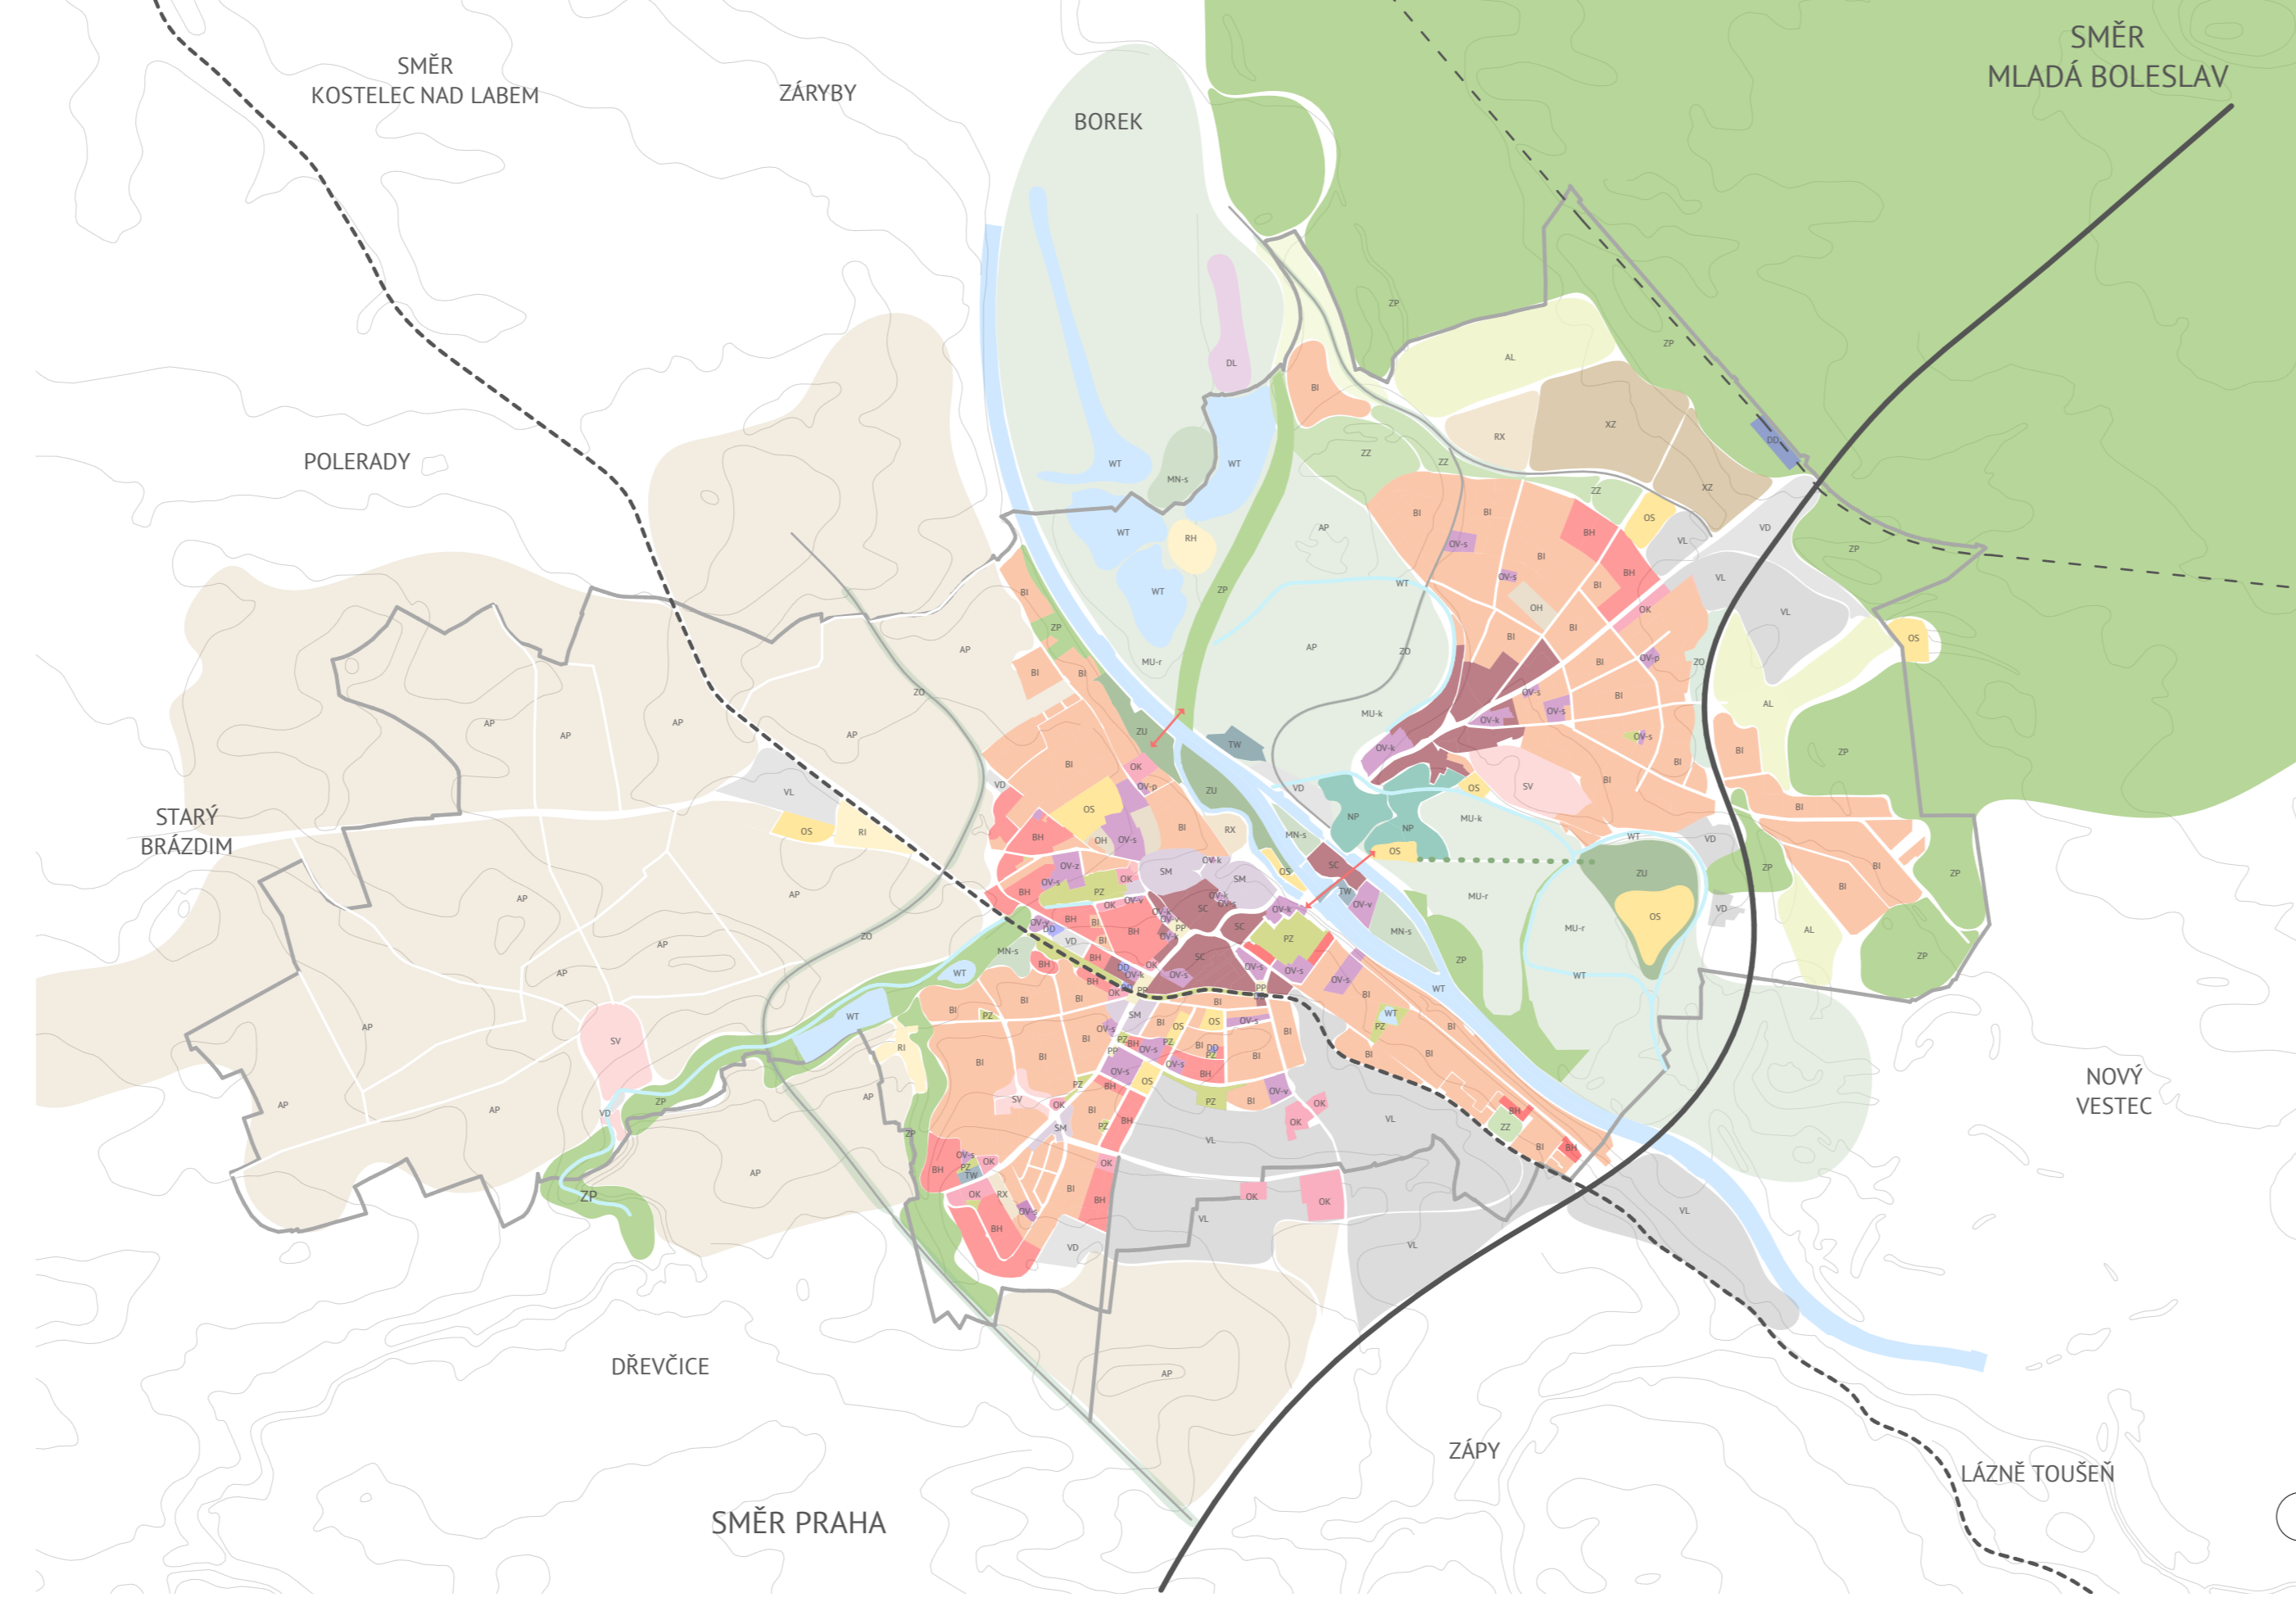

NADHLED NA ÚZEMÍ OD JIHOZÁPADU



NADHLED NA ÚZEMÍ OD SEVEROVÝCHODU



PŘEDPROSTOR VÝZNAMNÝCH VEŘEJNÝCH BUDOV | POHLED UL. ŽÁPSKÁ



PROMĚNÁDA



VÝZKUMNÉ CENTRUM | POHLED UL. U JIŽDÁRNÝ



VSTUPNÍ BRÁNA | POHLED NOVÝM CENTRÁLNÍM VEŘEJNÝM PROSTOŘEM | UL. PRAŽSKÁ

