




situace INP



schwarzplan

situace širší okolí

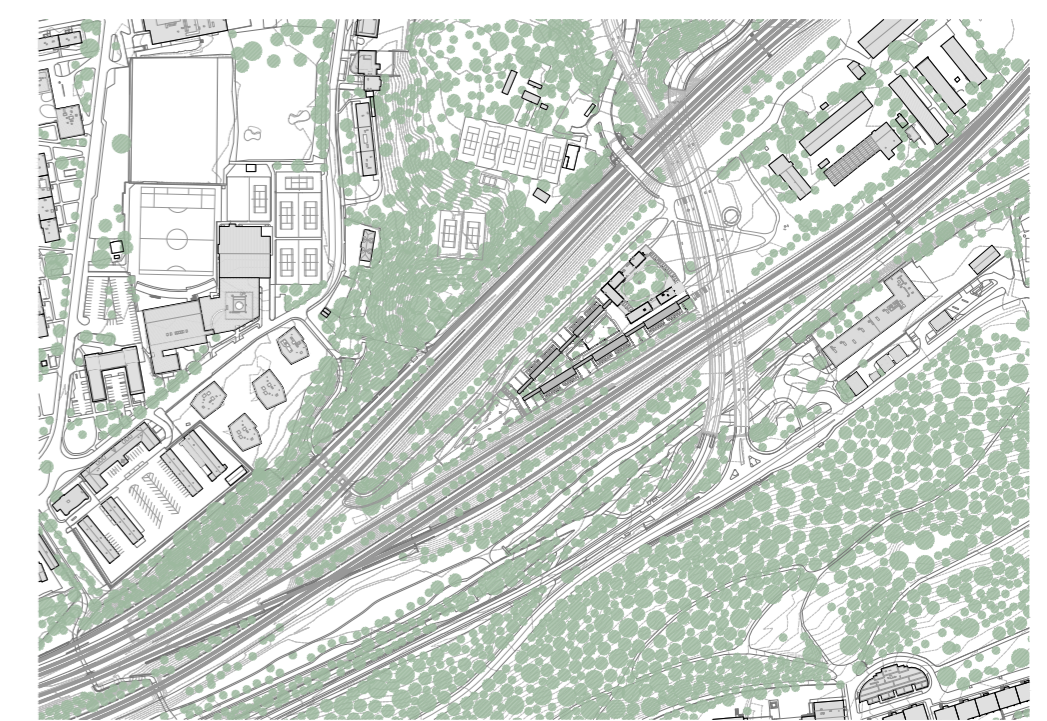


situace střešní krajina



ANOTACE


"Přirozené prostředí domestikovaného psa je dům a zahrada. Pak taky park, hřiště, louka, les a rybník.

Psi útulek je místo, kde se pes nedobrovolně ocitne vůči člověku. Není to domov, je to pomoc v nouzi. Je to sociální zařízení. Jenže, psi, kteří se do útulků dostávají jsou často pod tlakem, ve stresu, po drsných zážitcích či týrání. Potřebují klid, lásku a péči. Věřím, že příjemné prostředí má vliv stejně jako na člověka i na zvířata. Proto navrhují psi zahradu, klidné útočiště za zdí, kde lze vyléčit staré rány, nabrat síly a obnovit důvěru k lidem."

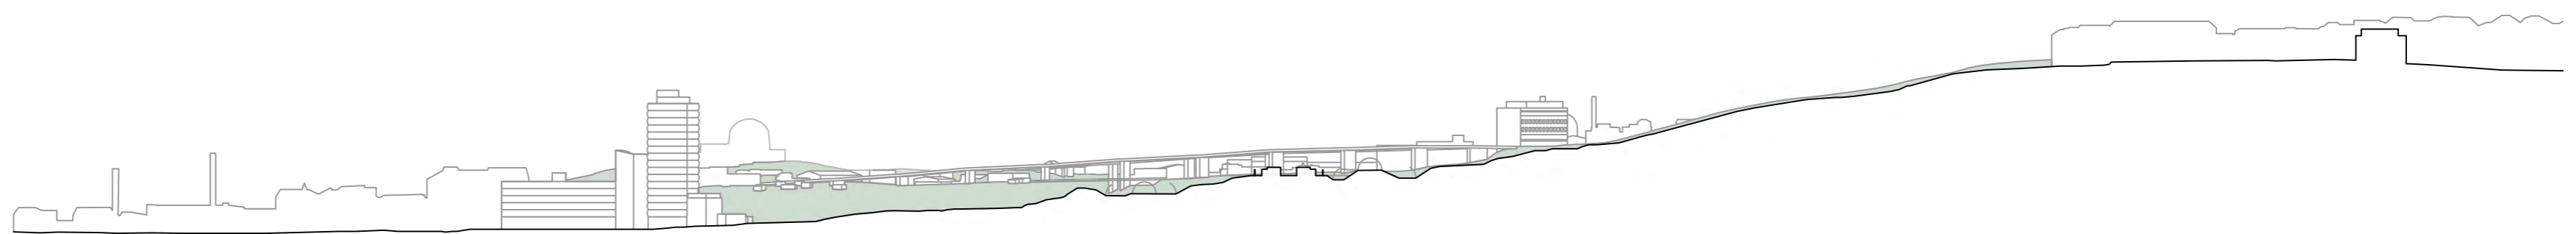

veduta západní



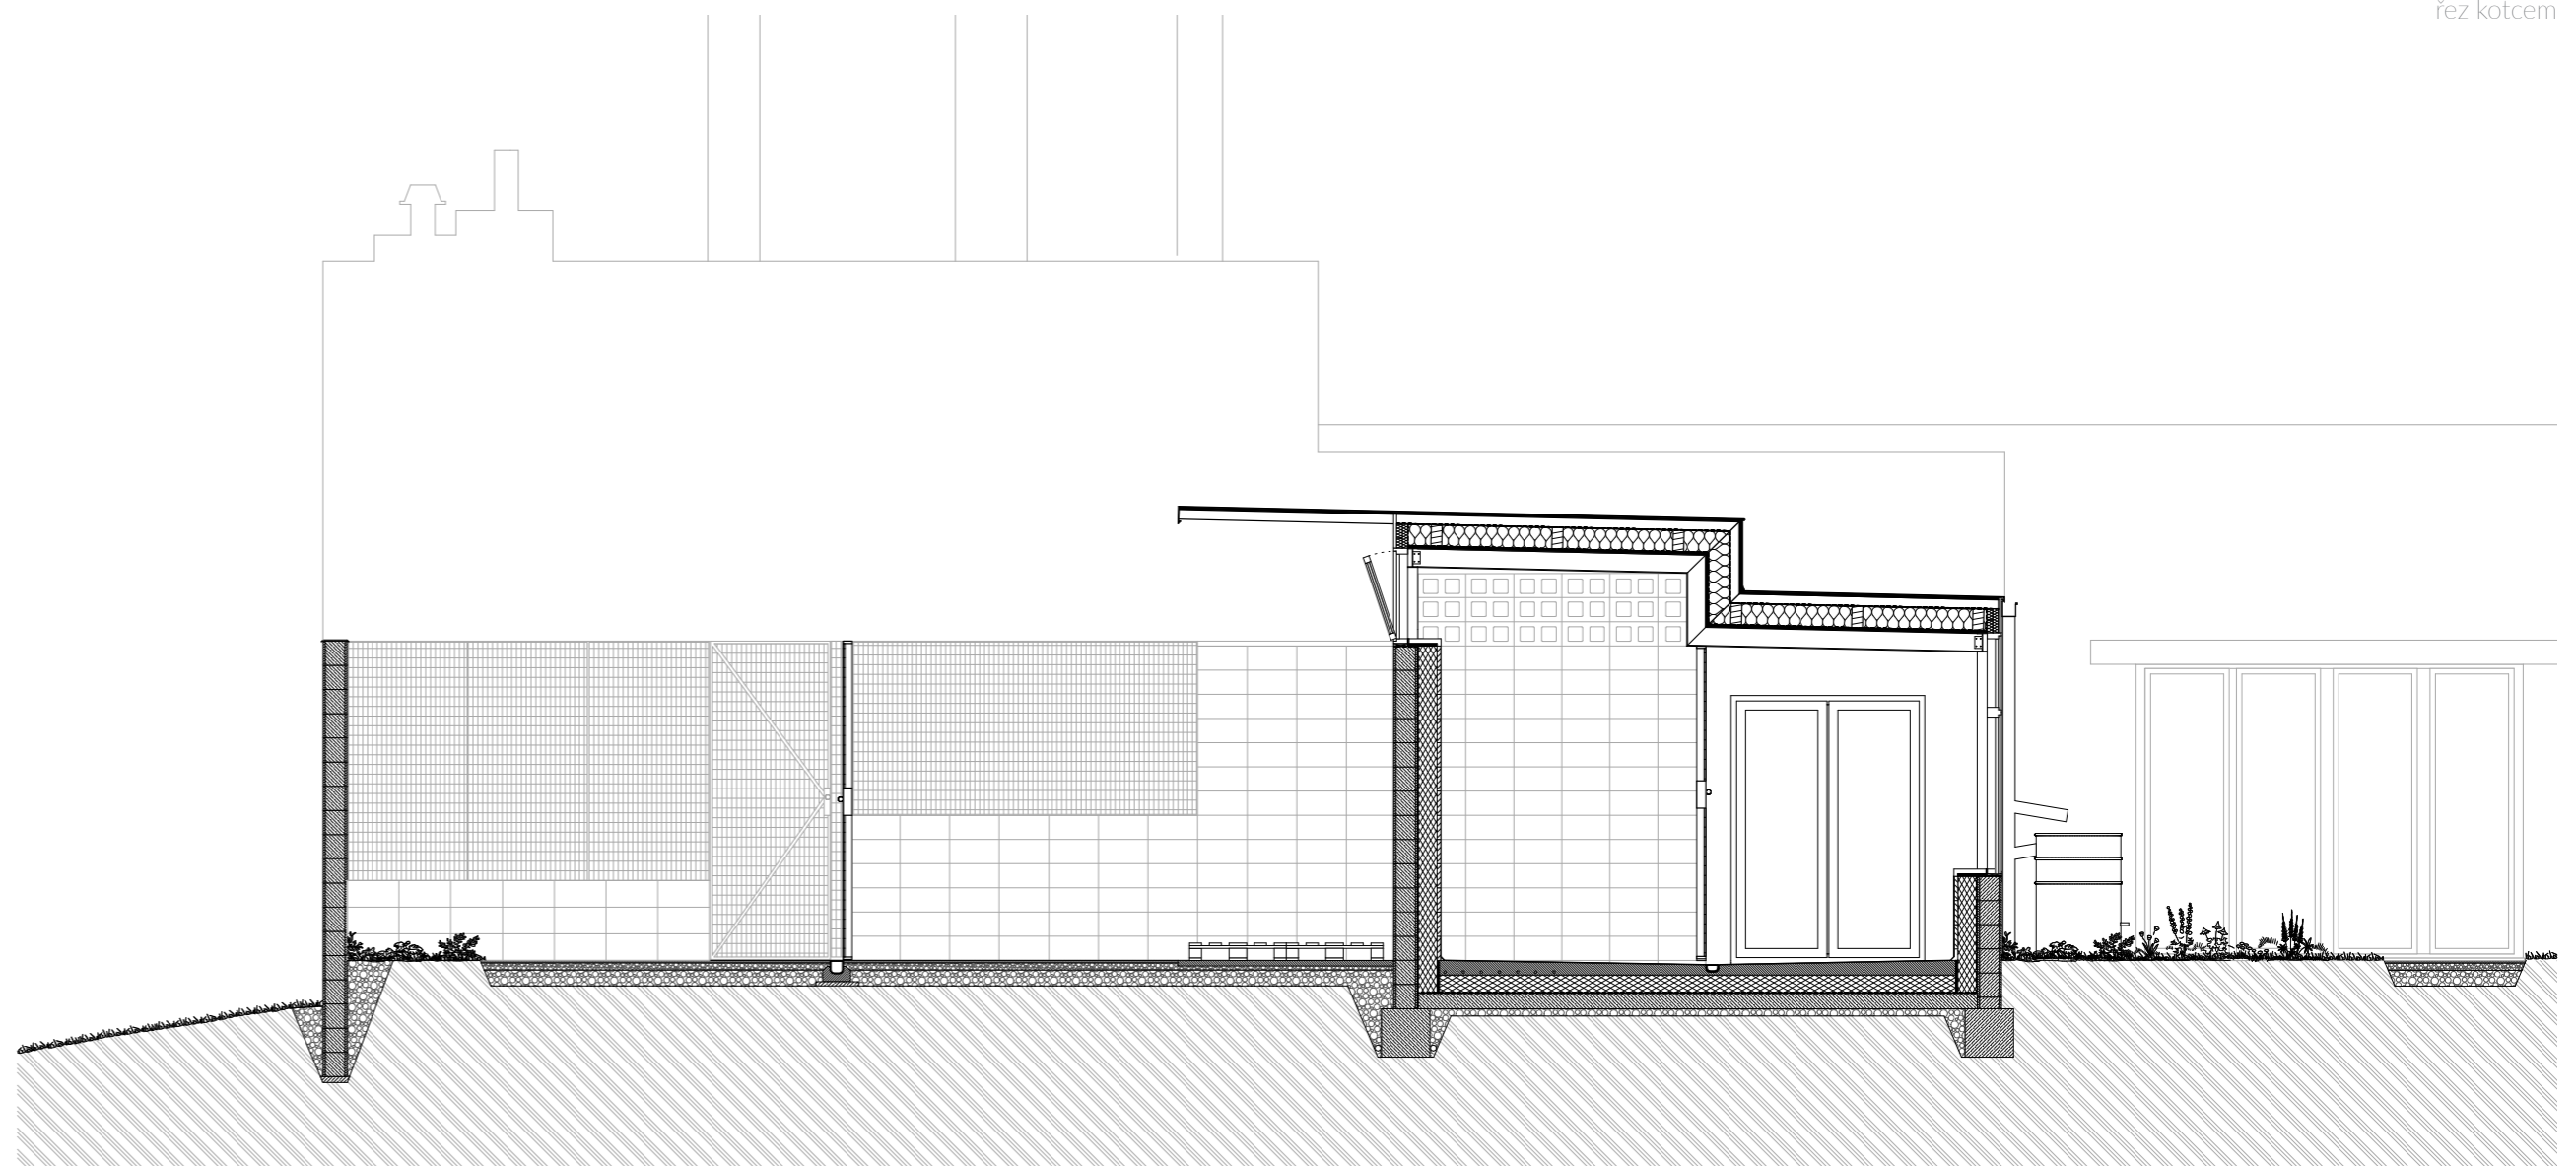

Název diplomního projektu:

PSÍ ÚTULEK

Autor:

Bc. Karolína Hausenblasová

Vedoucí diplomové práce:

Ing. arch. Michal Kuzemský, Ing. et Ing. arch. Petra Kunarová

Škola:

ČVUT - Fakulta architektury

Akademický rok:

2022 / 2023

