


**LEGENDA:**

- STÁVAJÍCÍ STAV
  - KATASTR NEMOVITOSTÍ
  - RUŠENÉ KOMUNIKACE
  - PRVKY ÚSES
- NAVRHOVANÝ STAV
  - OSY
  - NOVÉ HRANY
  - SVODIDLA
  - NÁBĚHY SVODIDEL
  - SVISLÉ DOPRAVNÍ ZNAČENÍ
  - VODOROVNÉ DOPRAVNÍ ZNAČENÍ
  - STAVEBNÍ OBJEKTY
  - SMĚR ODTOKU VODY
  - VOZOVKA
  - DLAŽBA
  - NEZPEVNĚNÁ KRAJNICE
  - STEZKA PRO CHODCE A CYKLISTY
  - CHODNÍK
  - NÁSYP
  - ZÁŘEZ
  - VODOROVNÁ ZELEŇ
  - DLAŽBA Z LOMOVÉHO KAMENE
  - PRVKY PRO OOSPO

SEZNAM STAVEBNÍCH OBJEKTŮ	
OBJEKTY POZEMNÍCH KOMUNIKACÍ	
Číslo SO	Název SO
101.1	Hlavní trasa (část 1)
101.2	Hlavní trasa (část 2)
102	Okružní křižovatka u Draženova
102.1	Silnice I/26 směr Plzeň
102.2	Silnice I/26 směr Folmava
111.1	Napojení Draženova
111.2	Komunikace do Rejkovic
112	Napojení druhé strany Rejkovic
113	Napojení západní části Domažlic
114	Přeložka III/19363 směr Domažlice
115	Přeložka II/193 směr Horšovský Týn
116	Přeložka II/193 směr Domažlice
117	Přeložka II/183 směr Chrástovice
118	Přeložka II/183 směr Domažlice
119	Napojení průmyslové zóny
120	Napojení východní části Domažlic
121	Přeložka III/1836
122	Přeložka III/19010
123	Přeložka III/1839
MOSTNÍ OBJEKTY	
Číslo SO	Název SO
201	Most přes bezejmenný tok v km 3,42
202	Most přes lokální biokoridor v km 3,88
203	Most přes Zubřínu a železnici v km 6,8
219.1	Most přes vodní linii
219.2	Most přes Zubřínu
223	Nadjezd přeložky III/1839

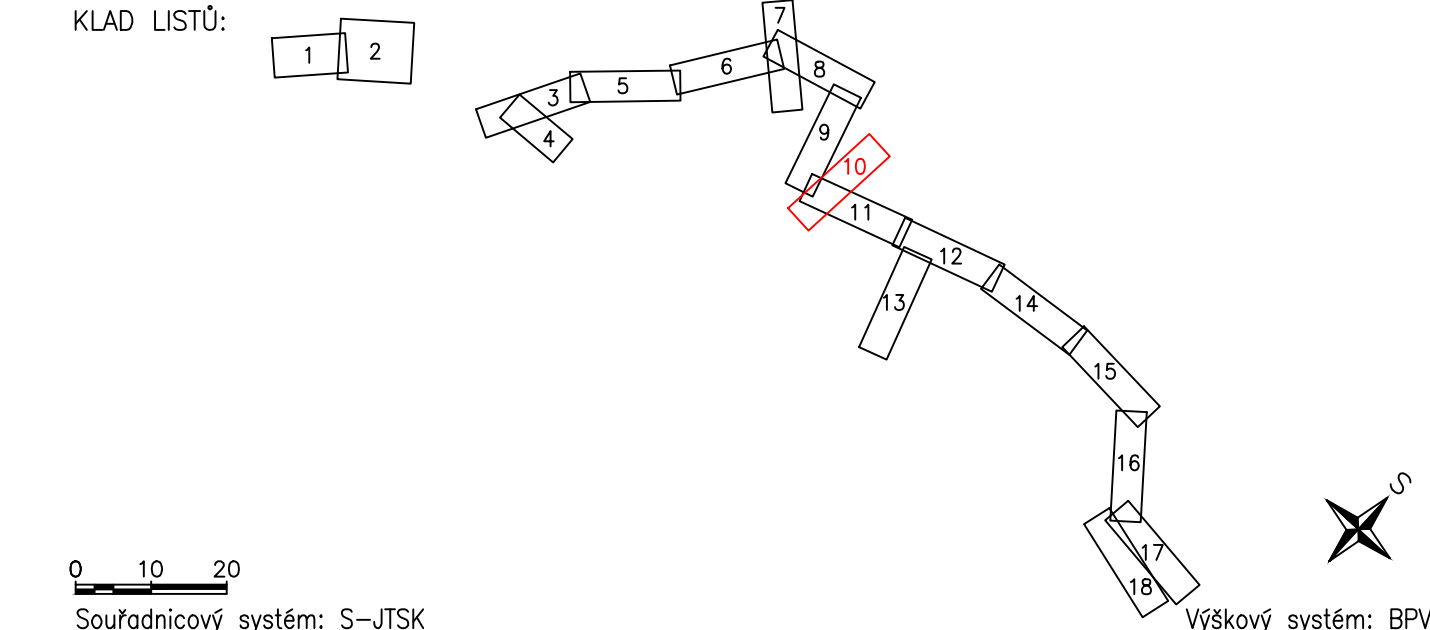

ČESKÉ VYSOKÉ UČENÍ TECHNICKÉ V PRAZE Fakulta dopravní			Datum: 05/2023
Vypracovala: Bc. Lucie Odvodyová	Akademický rok: 2022/2023	Datum: 05/2023	Měřítko: 1:1 000
Vedoucí práce: Ing. Tomáš Honc	Ústav: K612 – Ústav dopravních systémů	Formát: 6x A4	Číslo přílohy: 2.10.
Obchvat Domažlic			
Název přílohy: Koordináční situace – díl 10			