
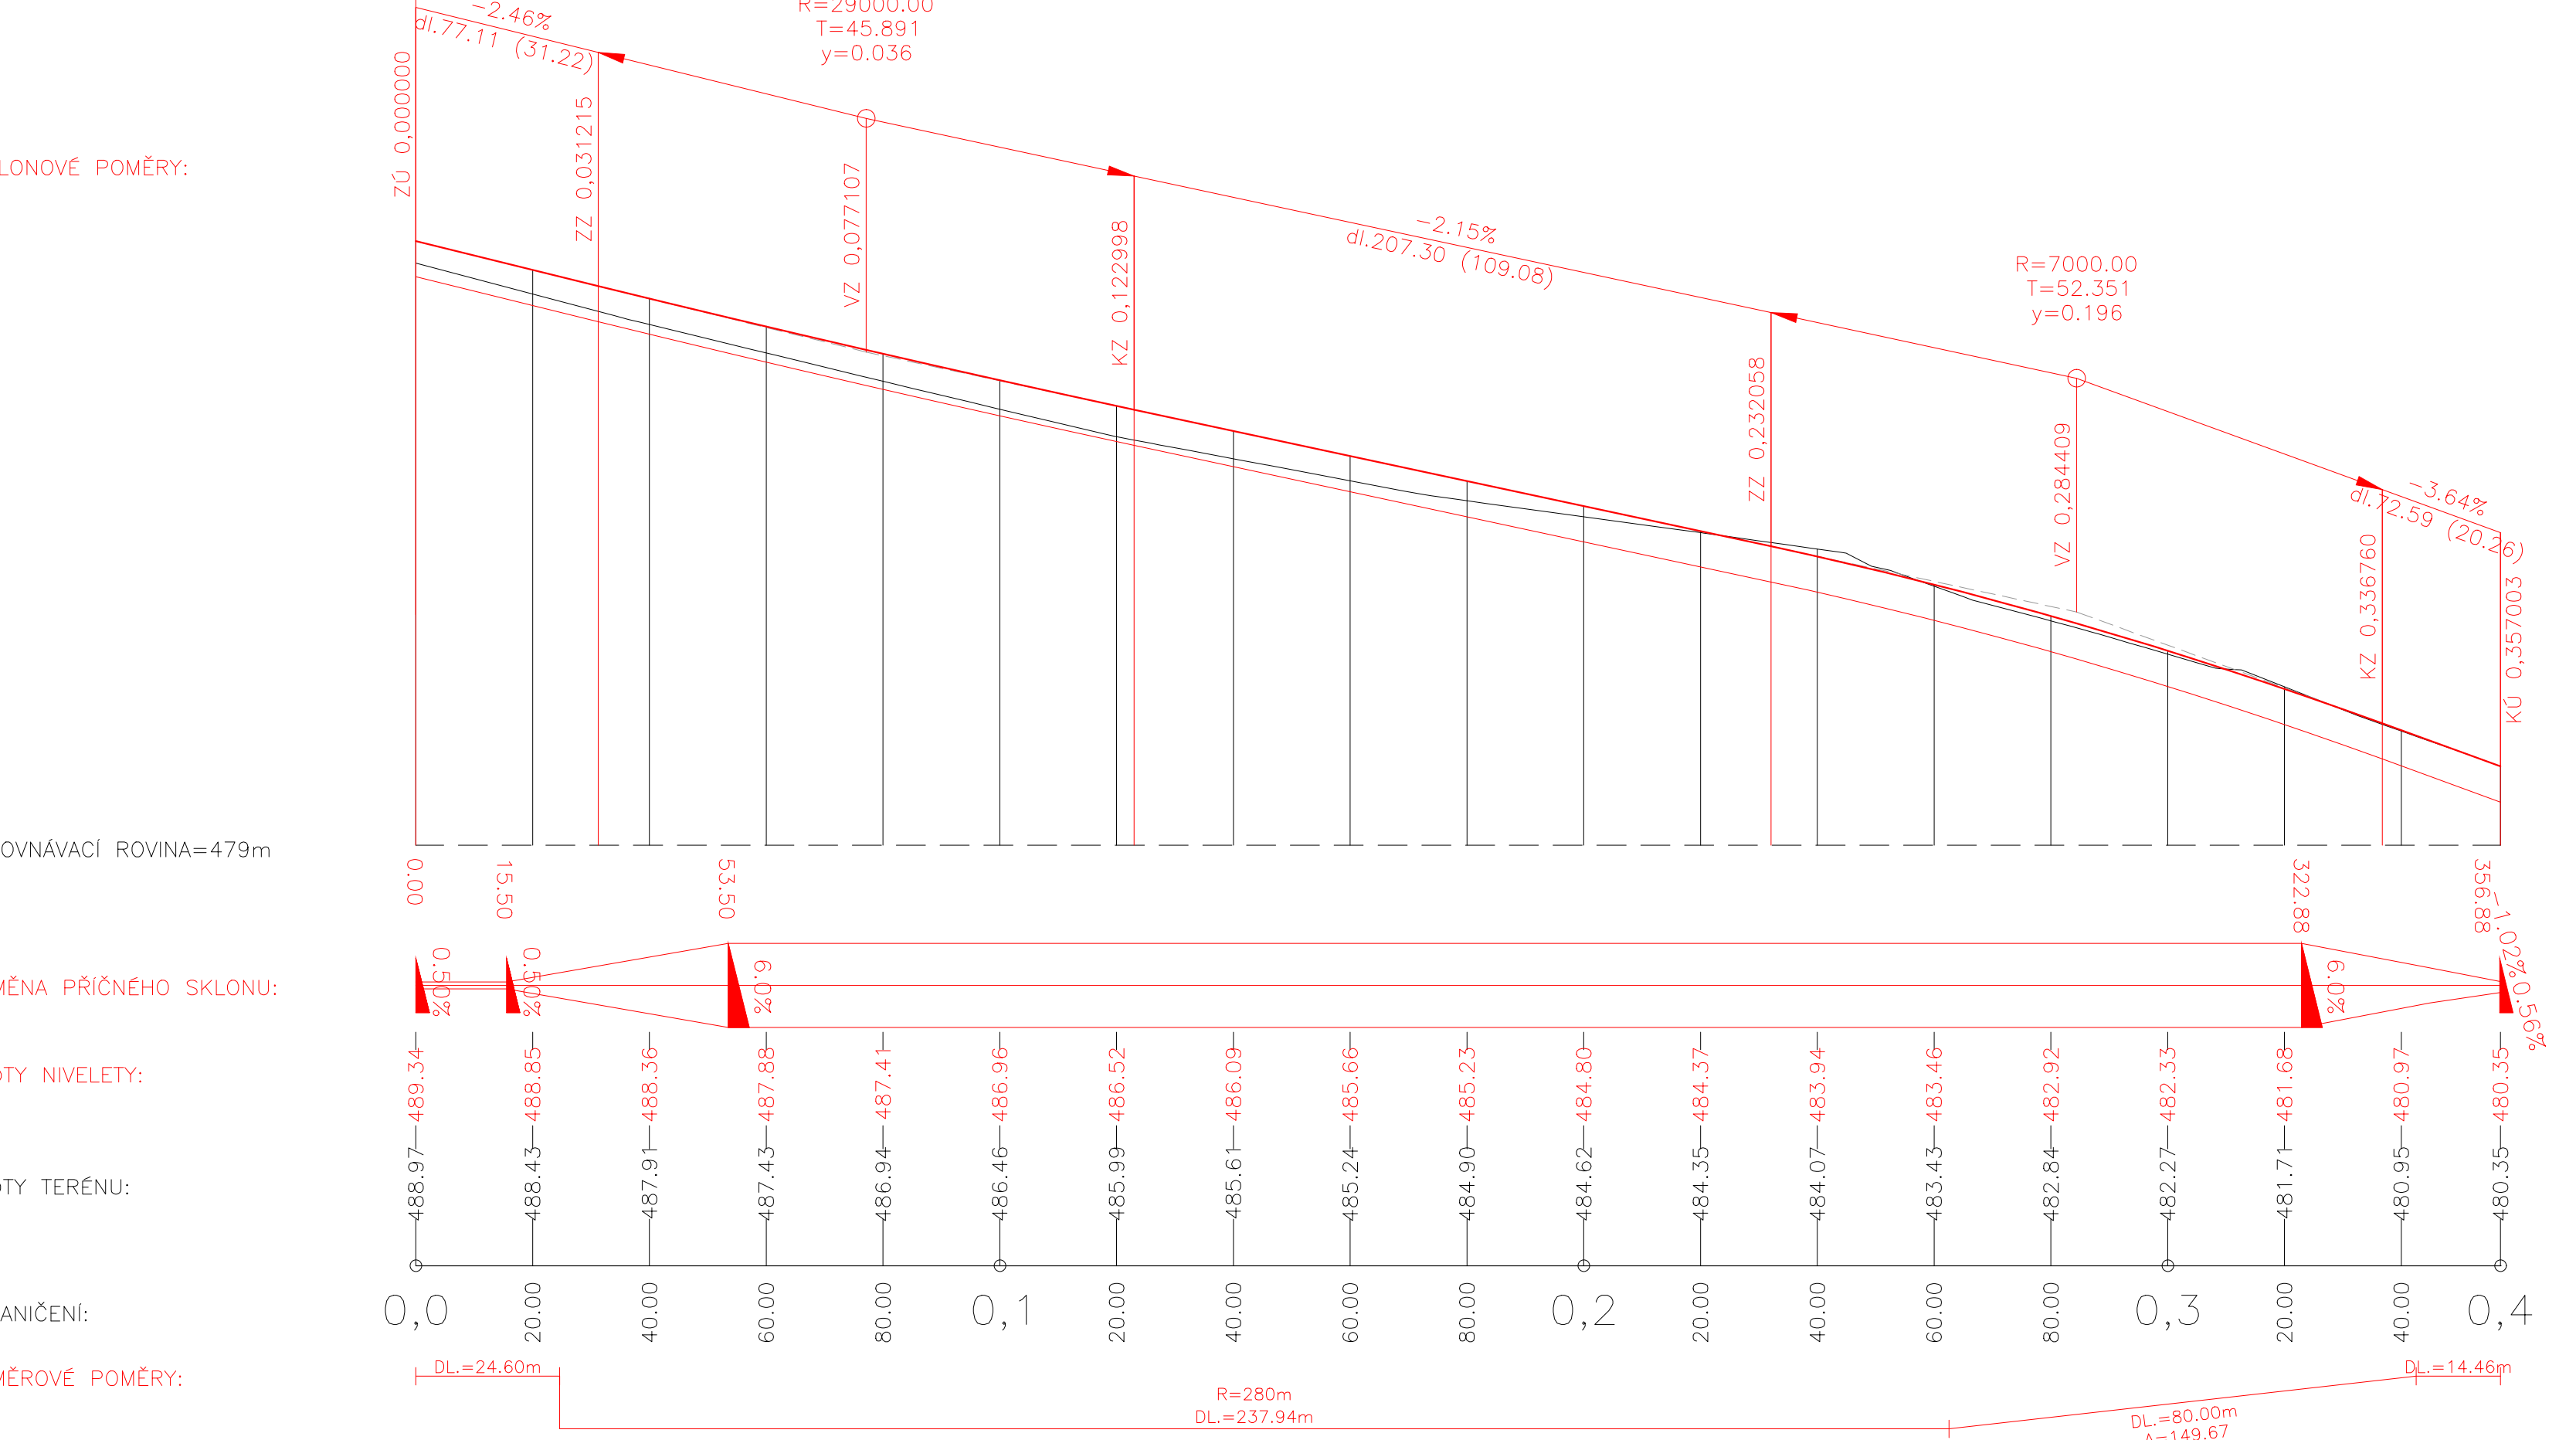
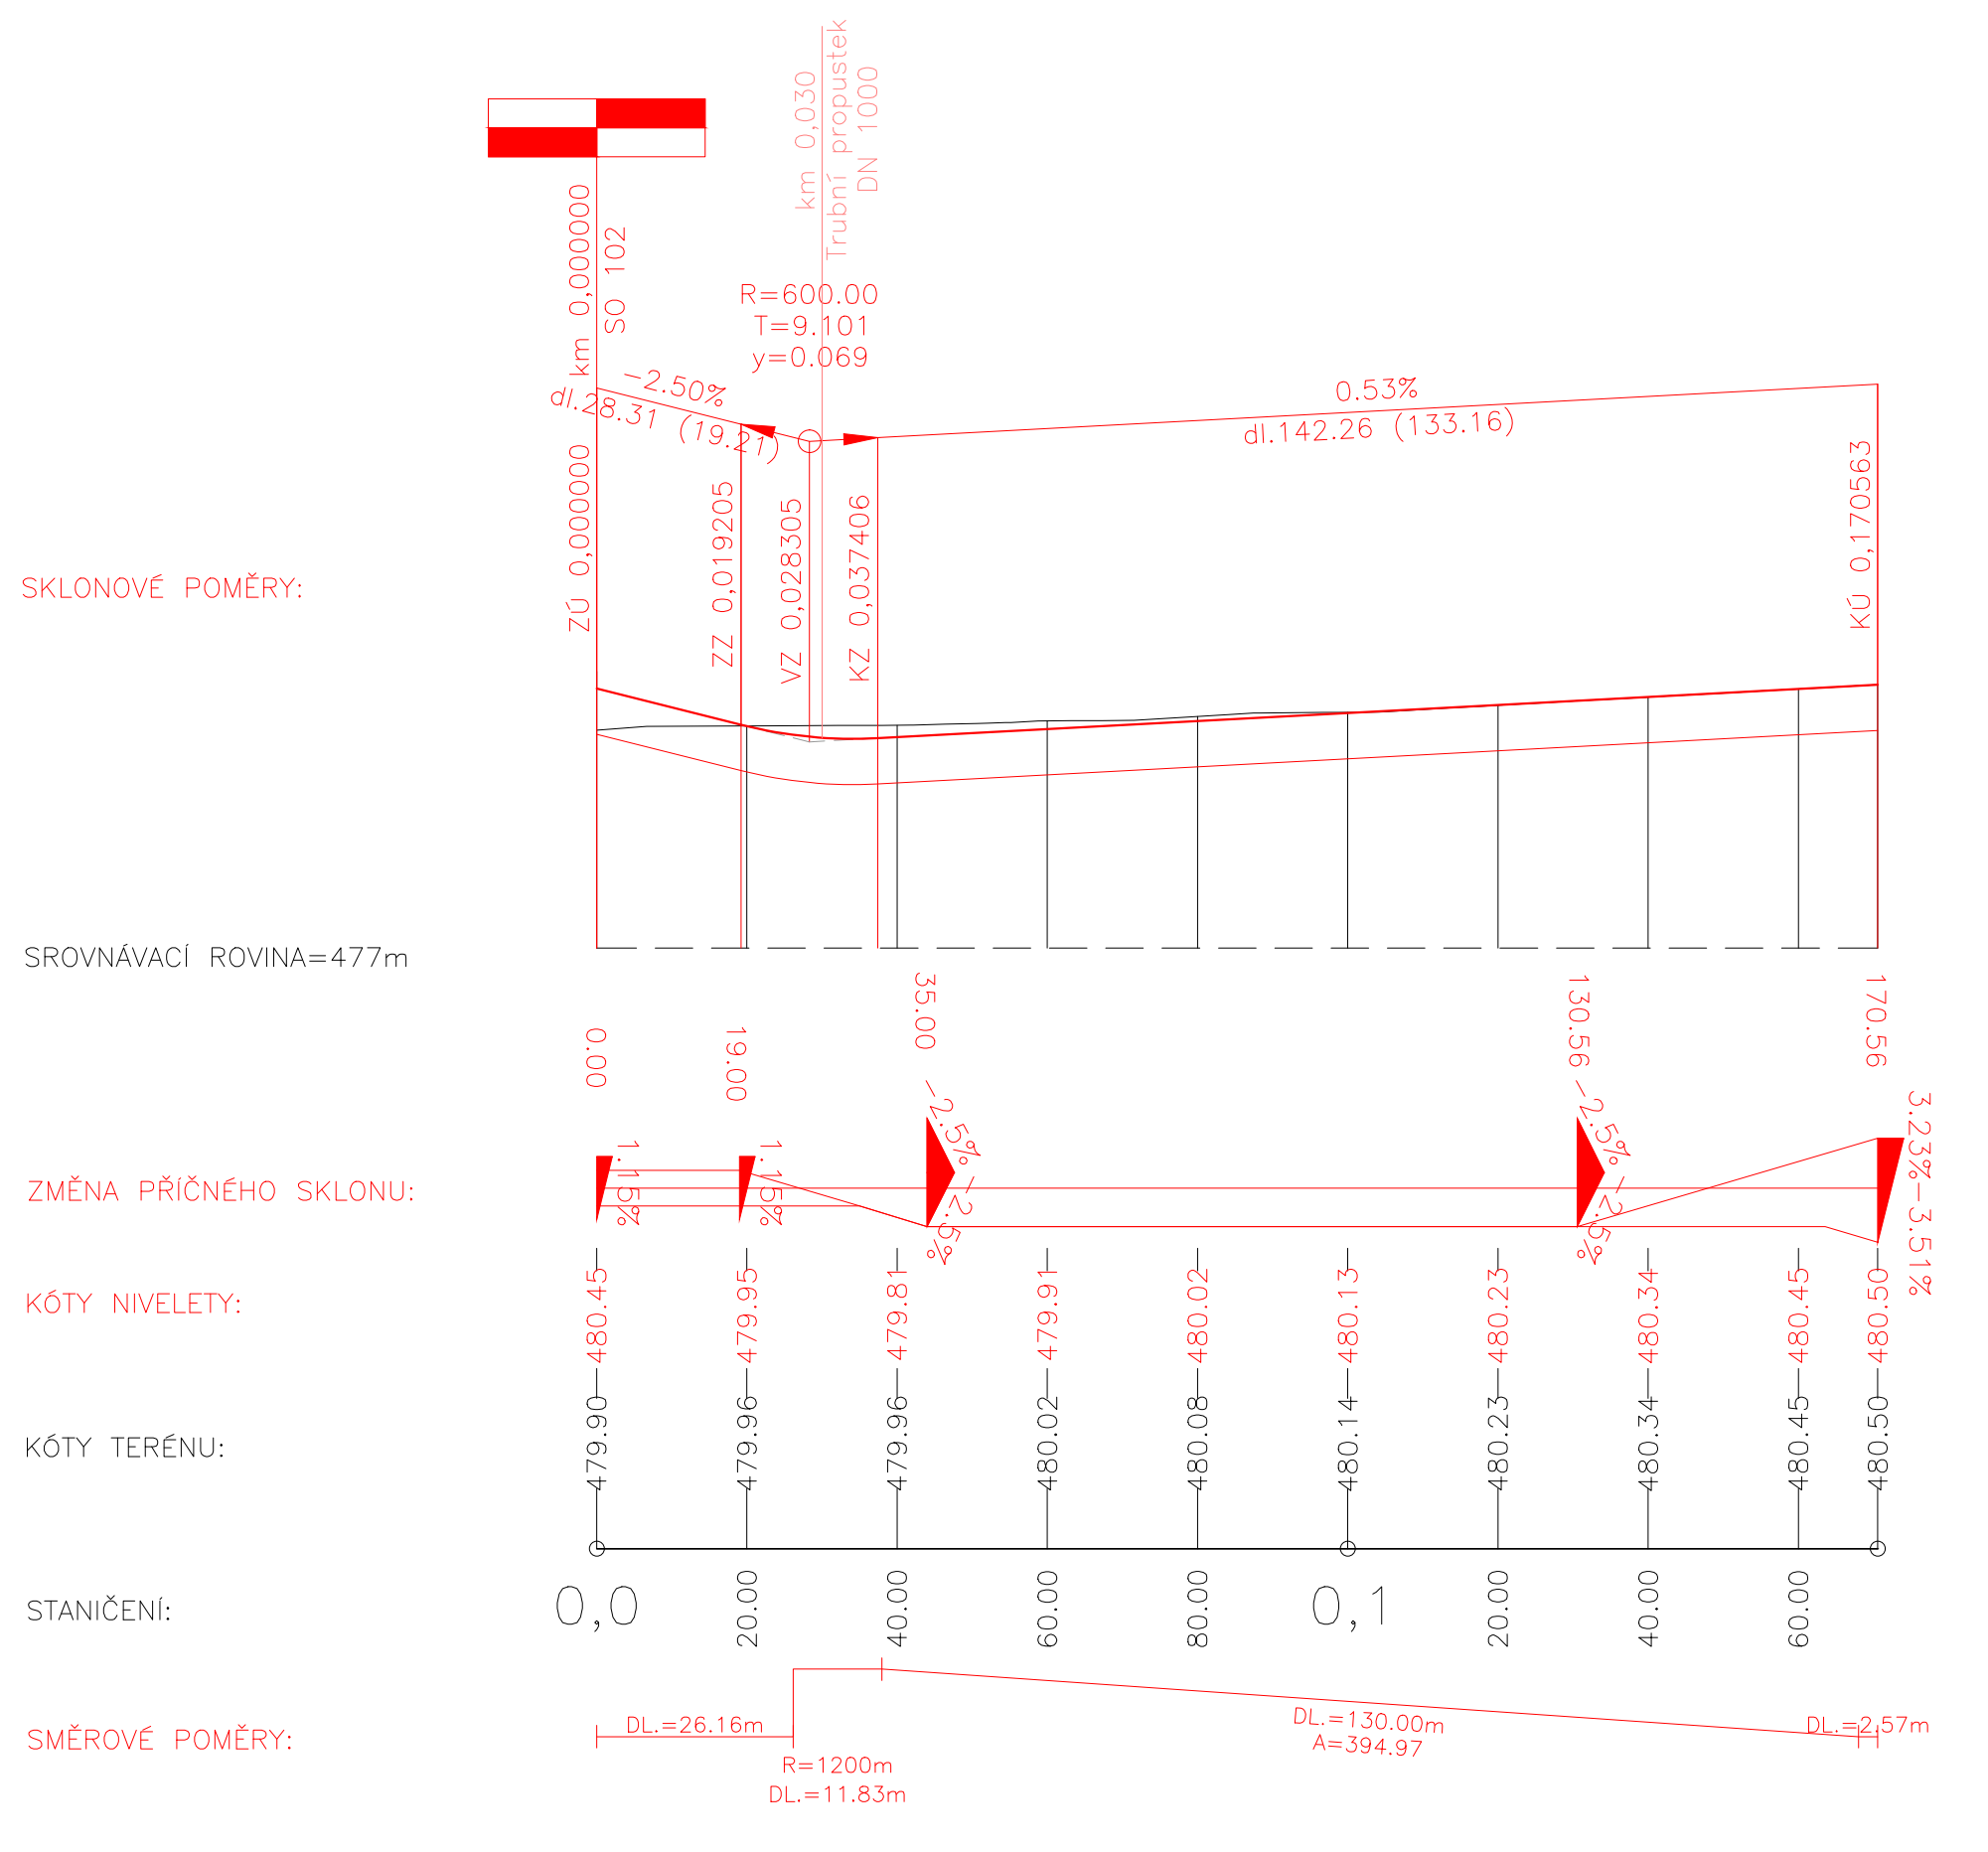
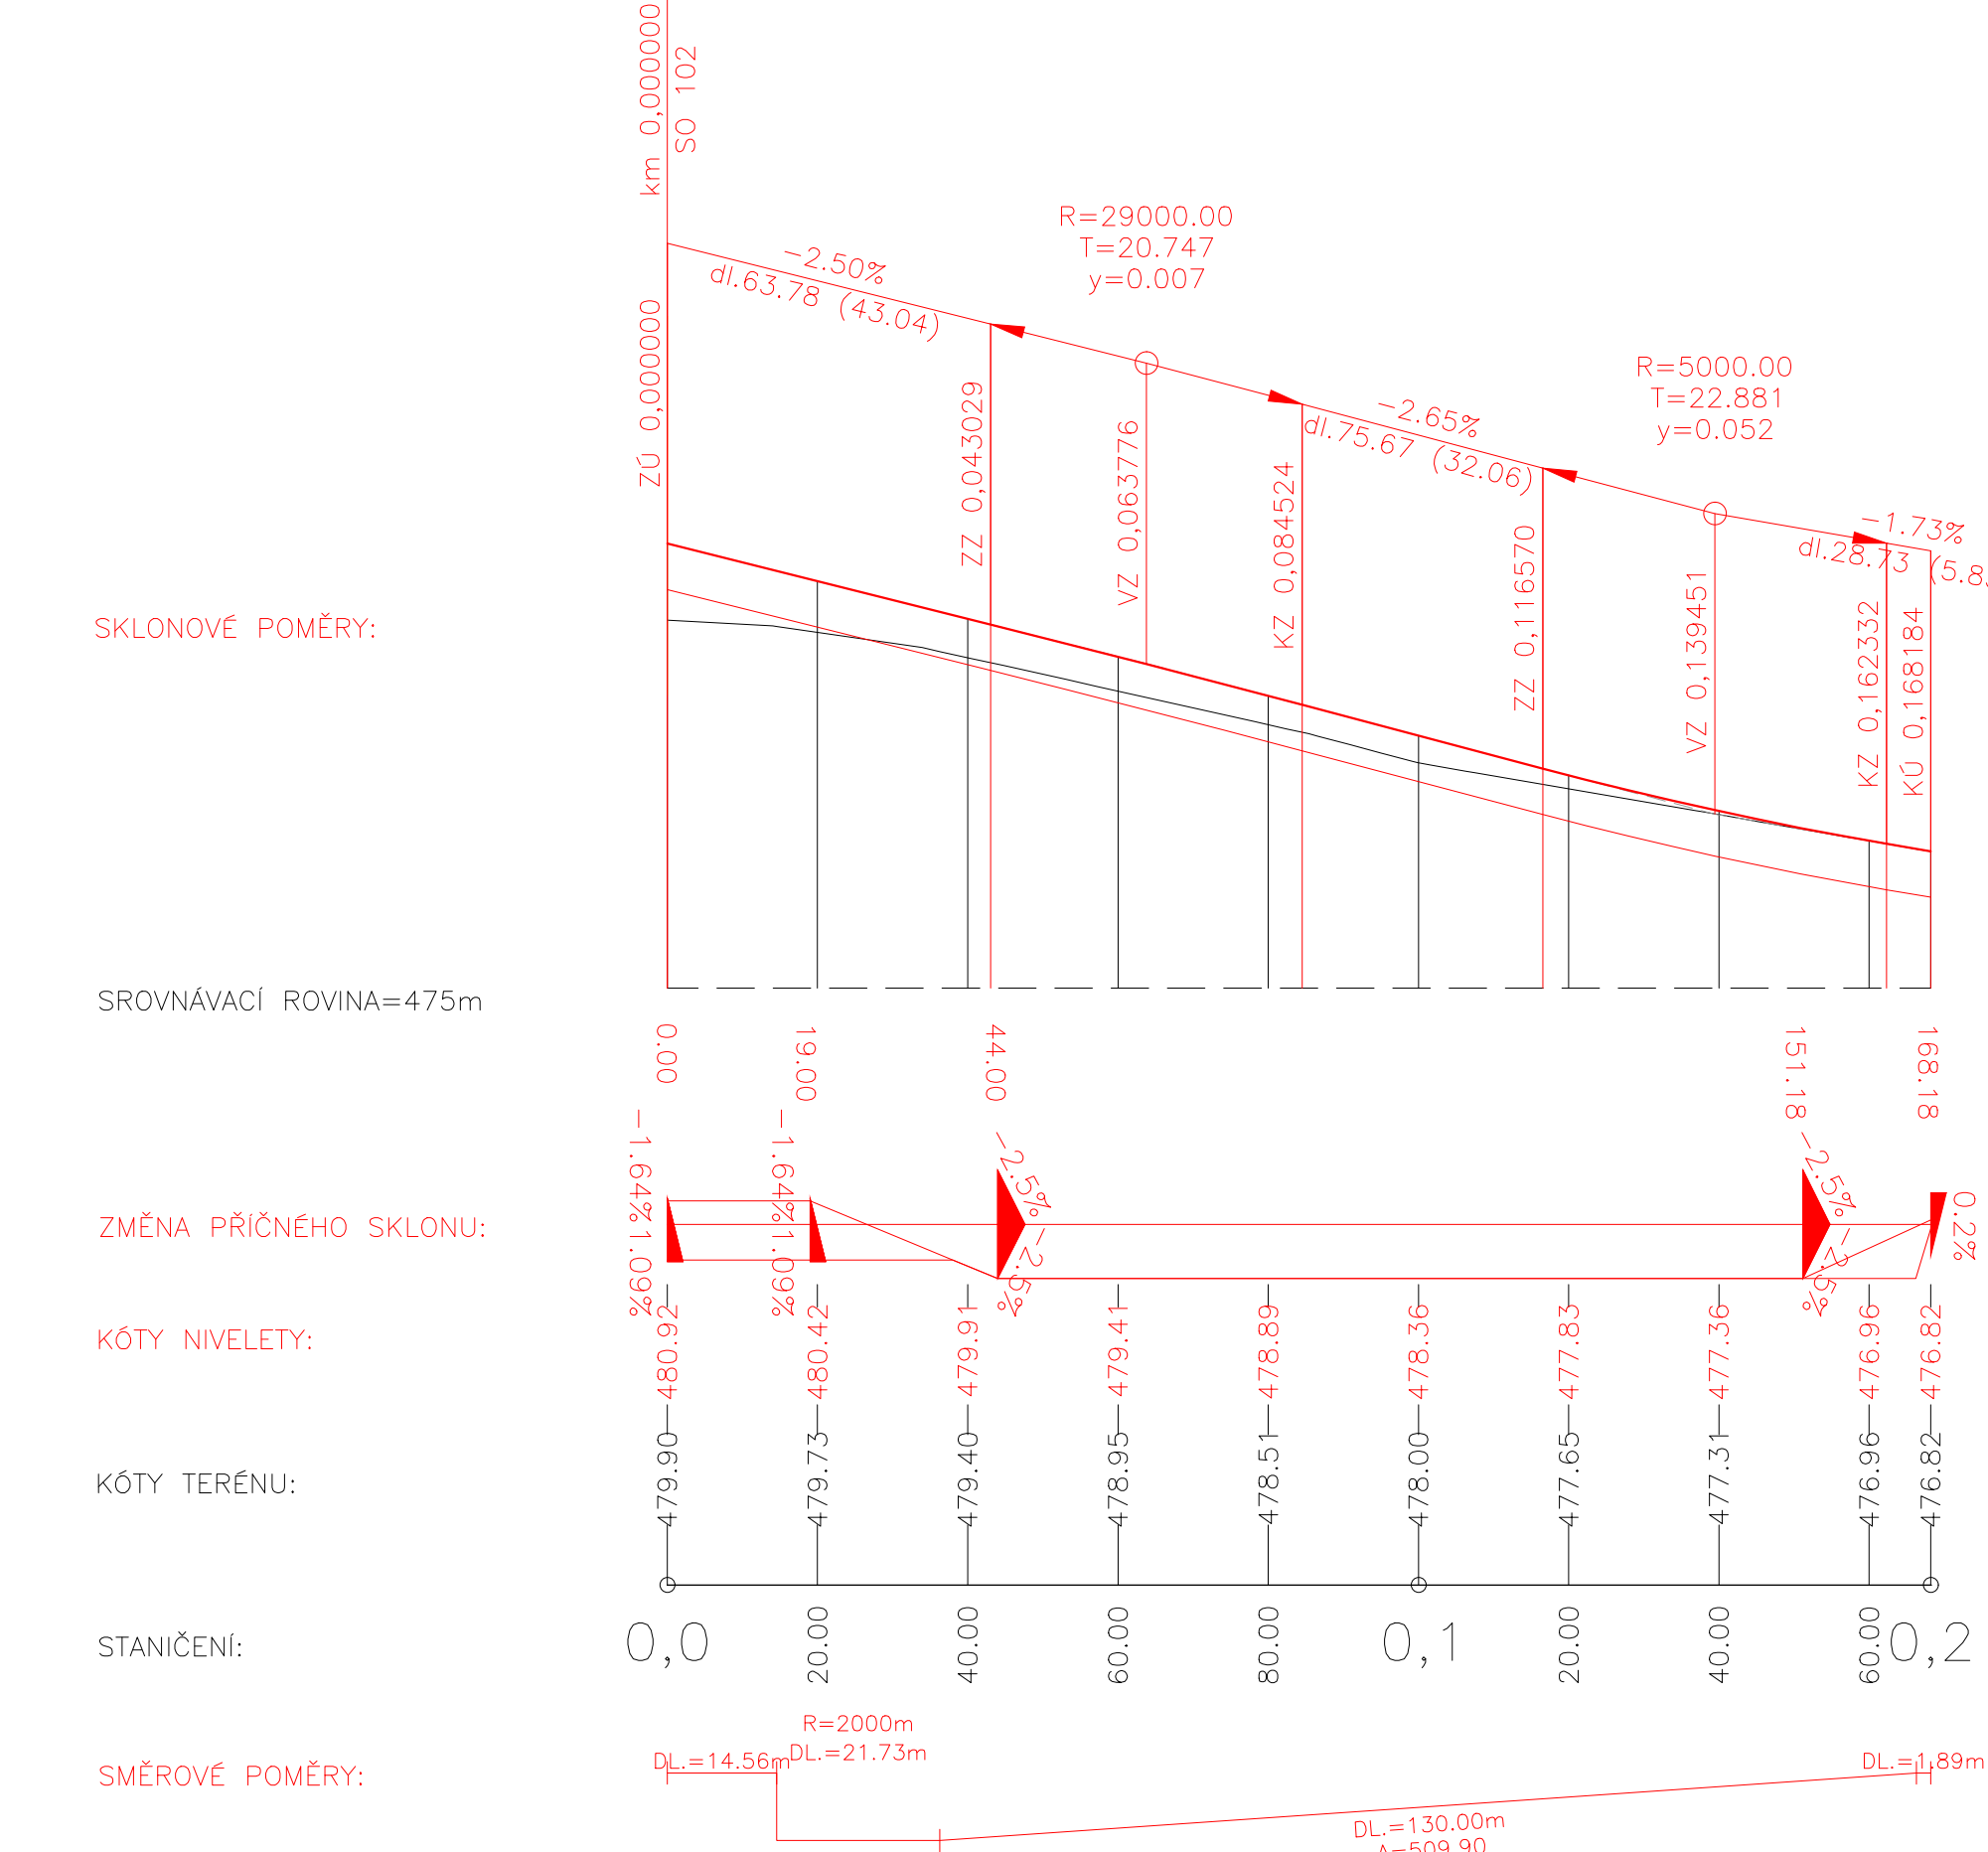


Podélný profil SO 102 – Okružní křižovatka u Draženova  
km 0,00000 – km 0,11623

Podélný profil SO 102.1 – Silnice I/26 směr Plzeň  
km 0,00000 – km 0,16818

Podélný profil SO 102.2 – Silnice I/26 směr Folmava  
km 0,00000 – km 0,17056

Podélný profil SO 111.1 – Napojení Draženova  
km 0,00000 – km 0,35700

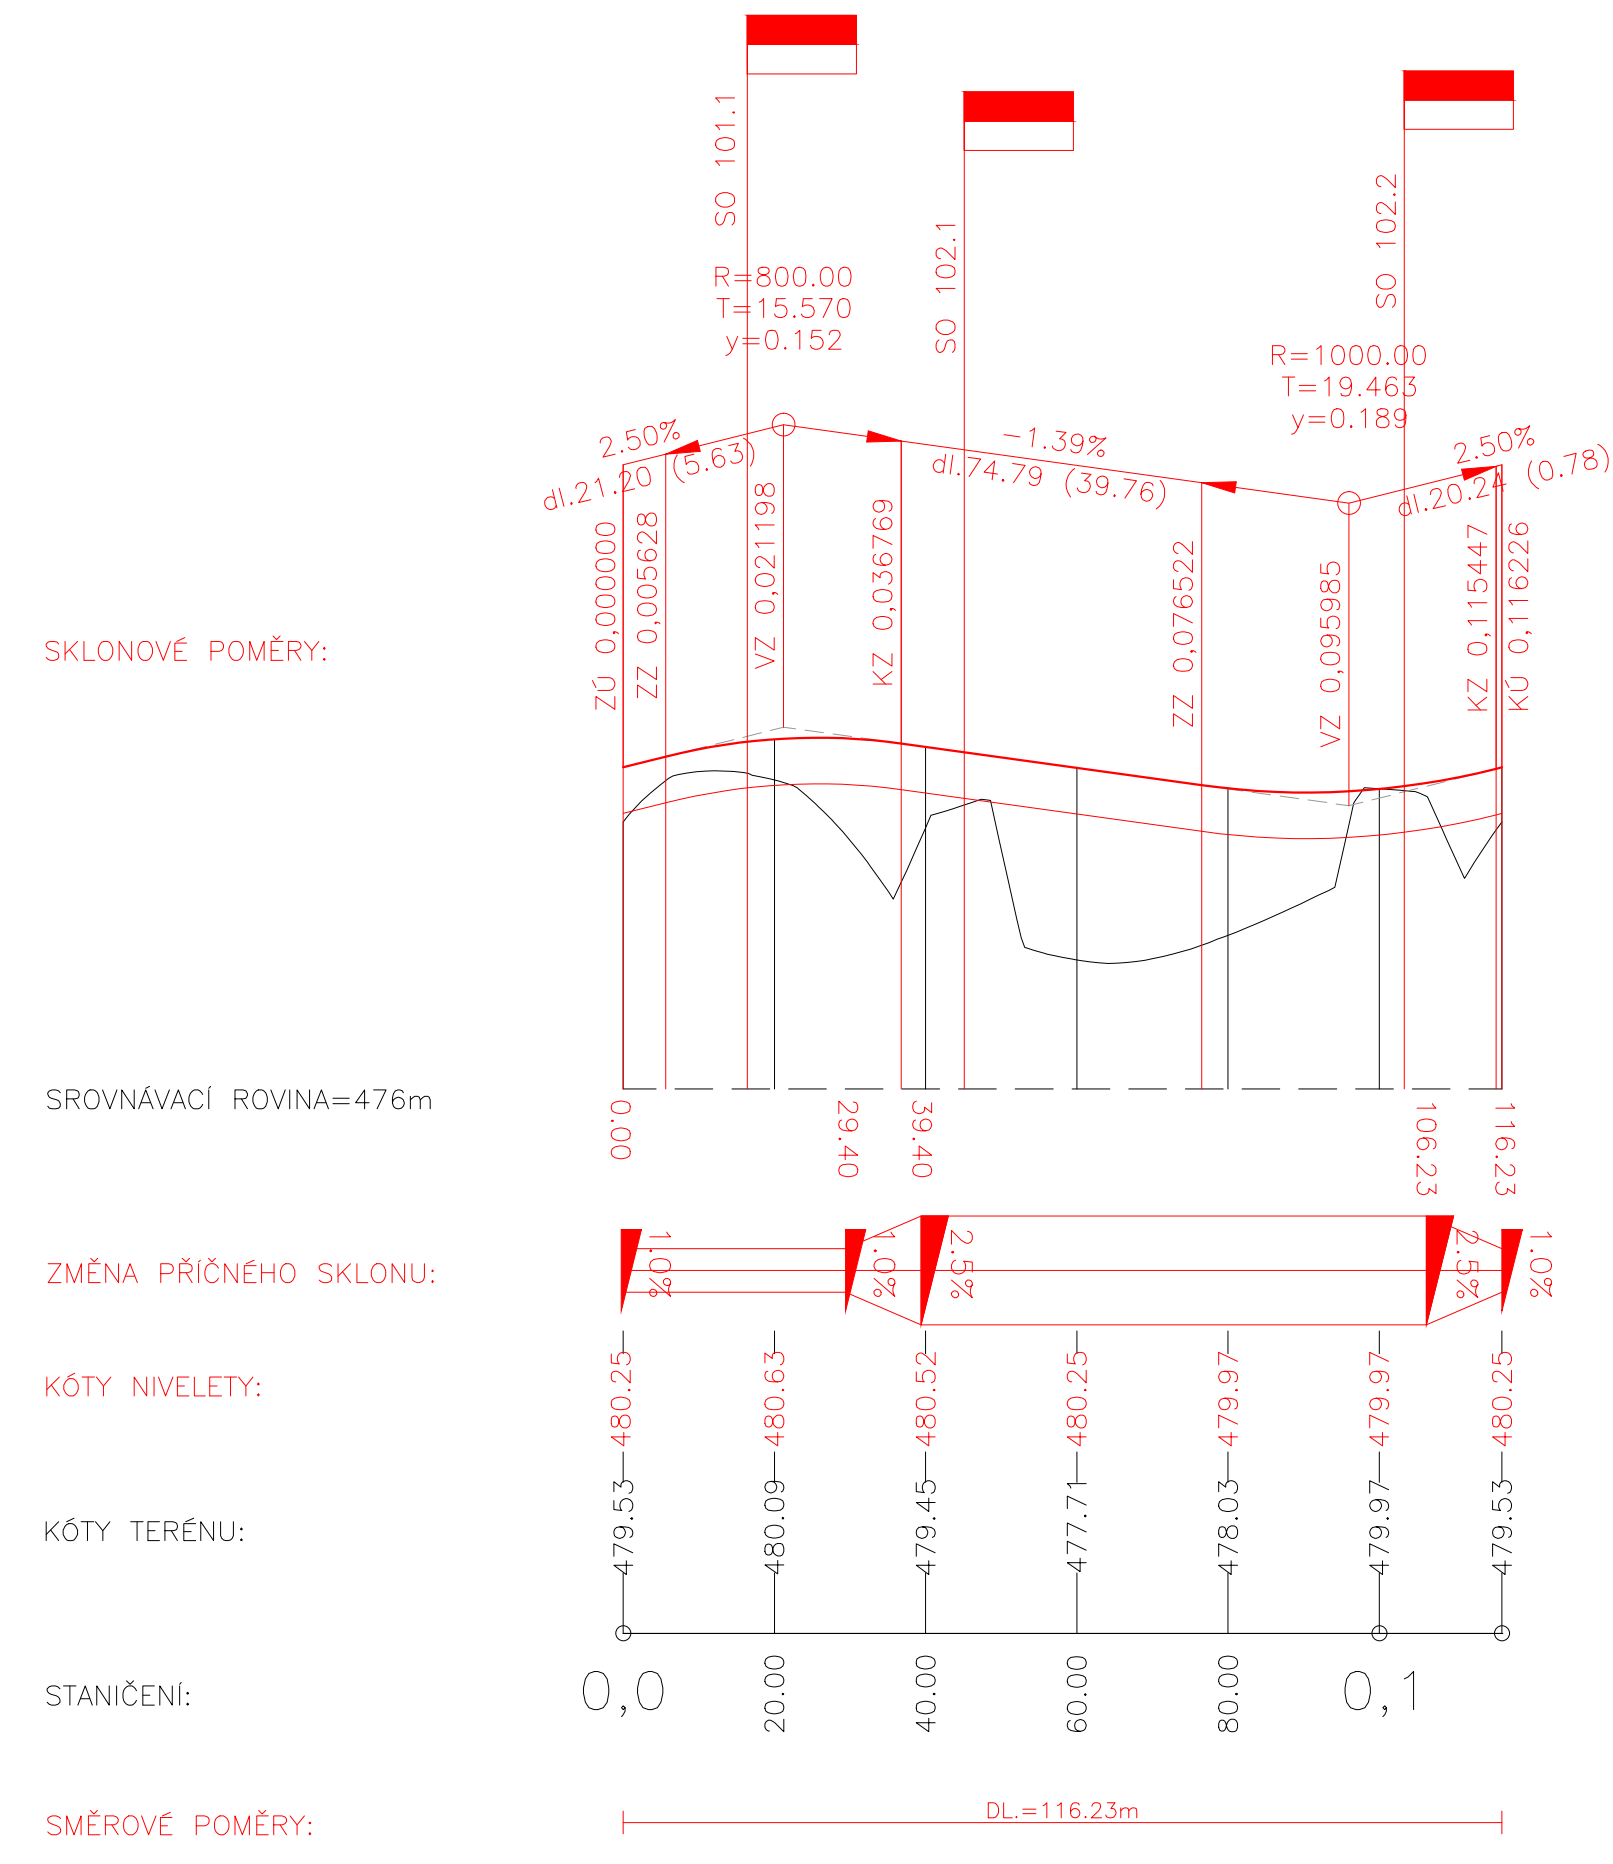

ČESKÉ VYSOKÉ UČENÍ TECHNICKÉ V PRAZE			
Fakulta dopravní			
Vypracovala: Bc. Lucie Odvodová	Akademický rok: 2022/2023	Typ práce: Diplomová práce	Datum: 05/2023
Vedoucí práce: Ing. Tomáš Honc	Ústav: K612 – Ústav dopravních systémů		Měřítko: 1:1 000/100
Název práce: Obchvat Domažlic			Formát: 7x A4
Název přílohy:			Číslo přílohy:
Podélné profily ostatních přeložek – díl 1			3.3.1.

