




Podélný profil SO 113 – Přeložka III/19363 směr Luženičky  
km 0,00000 – km 0,24170

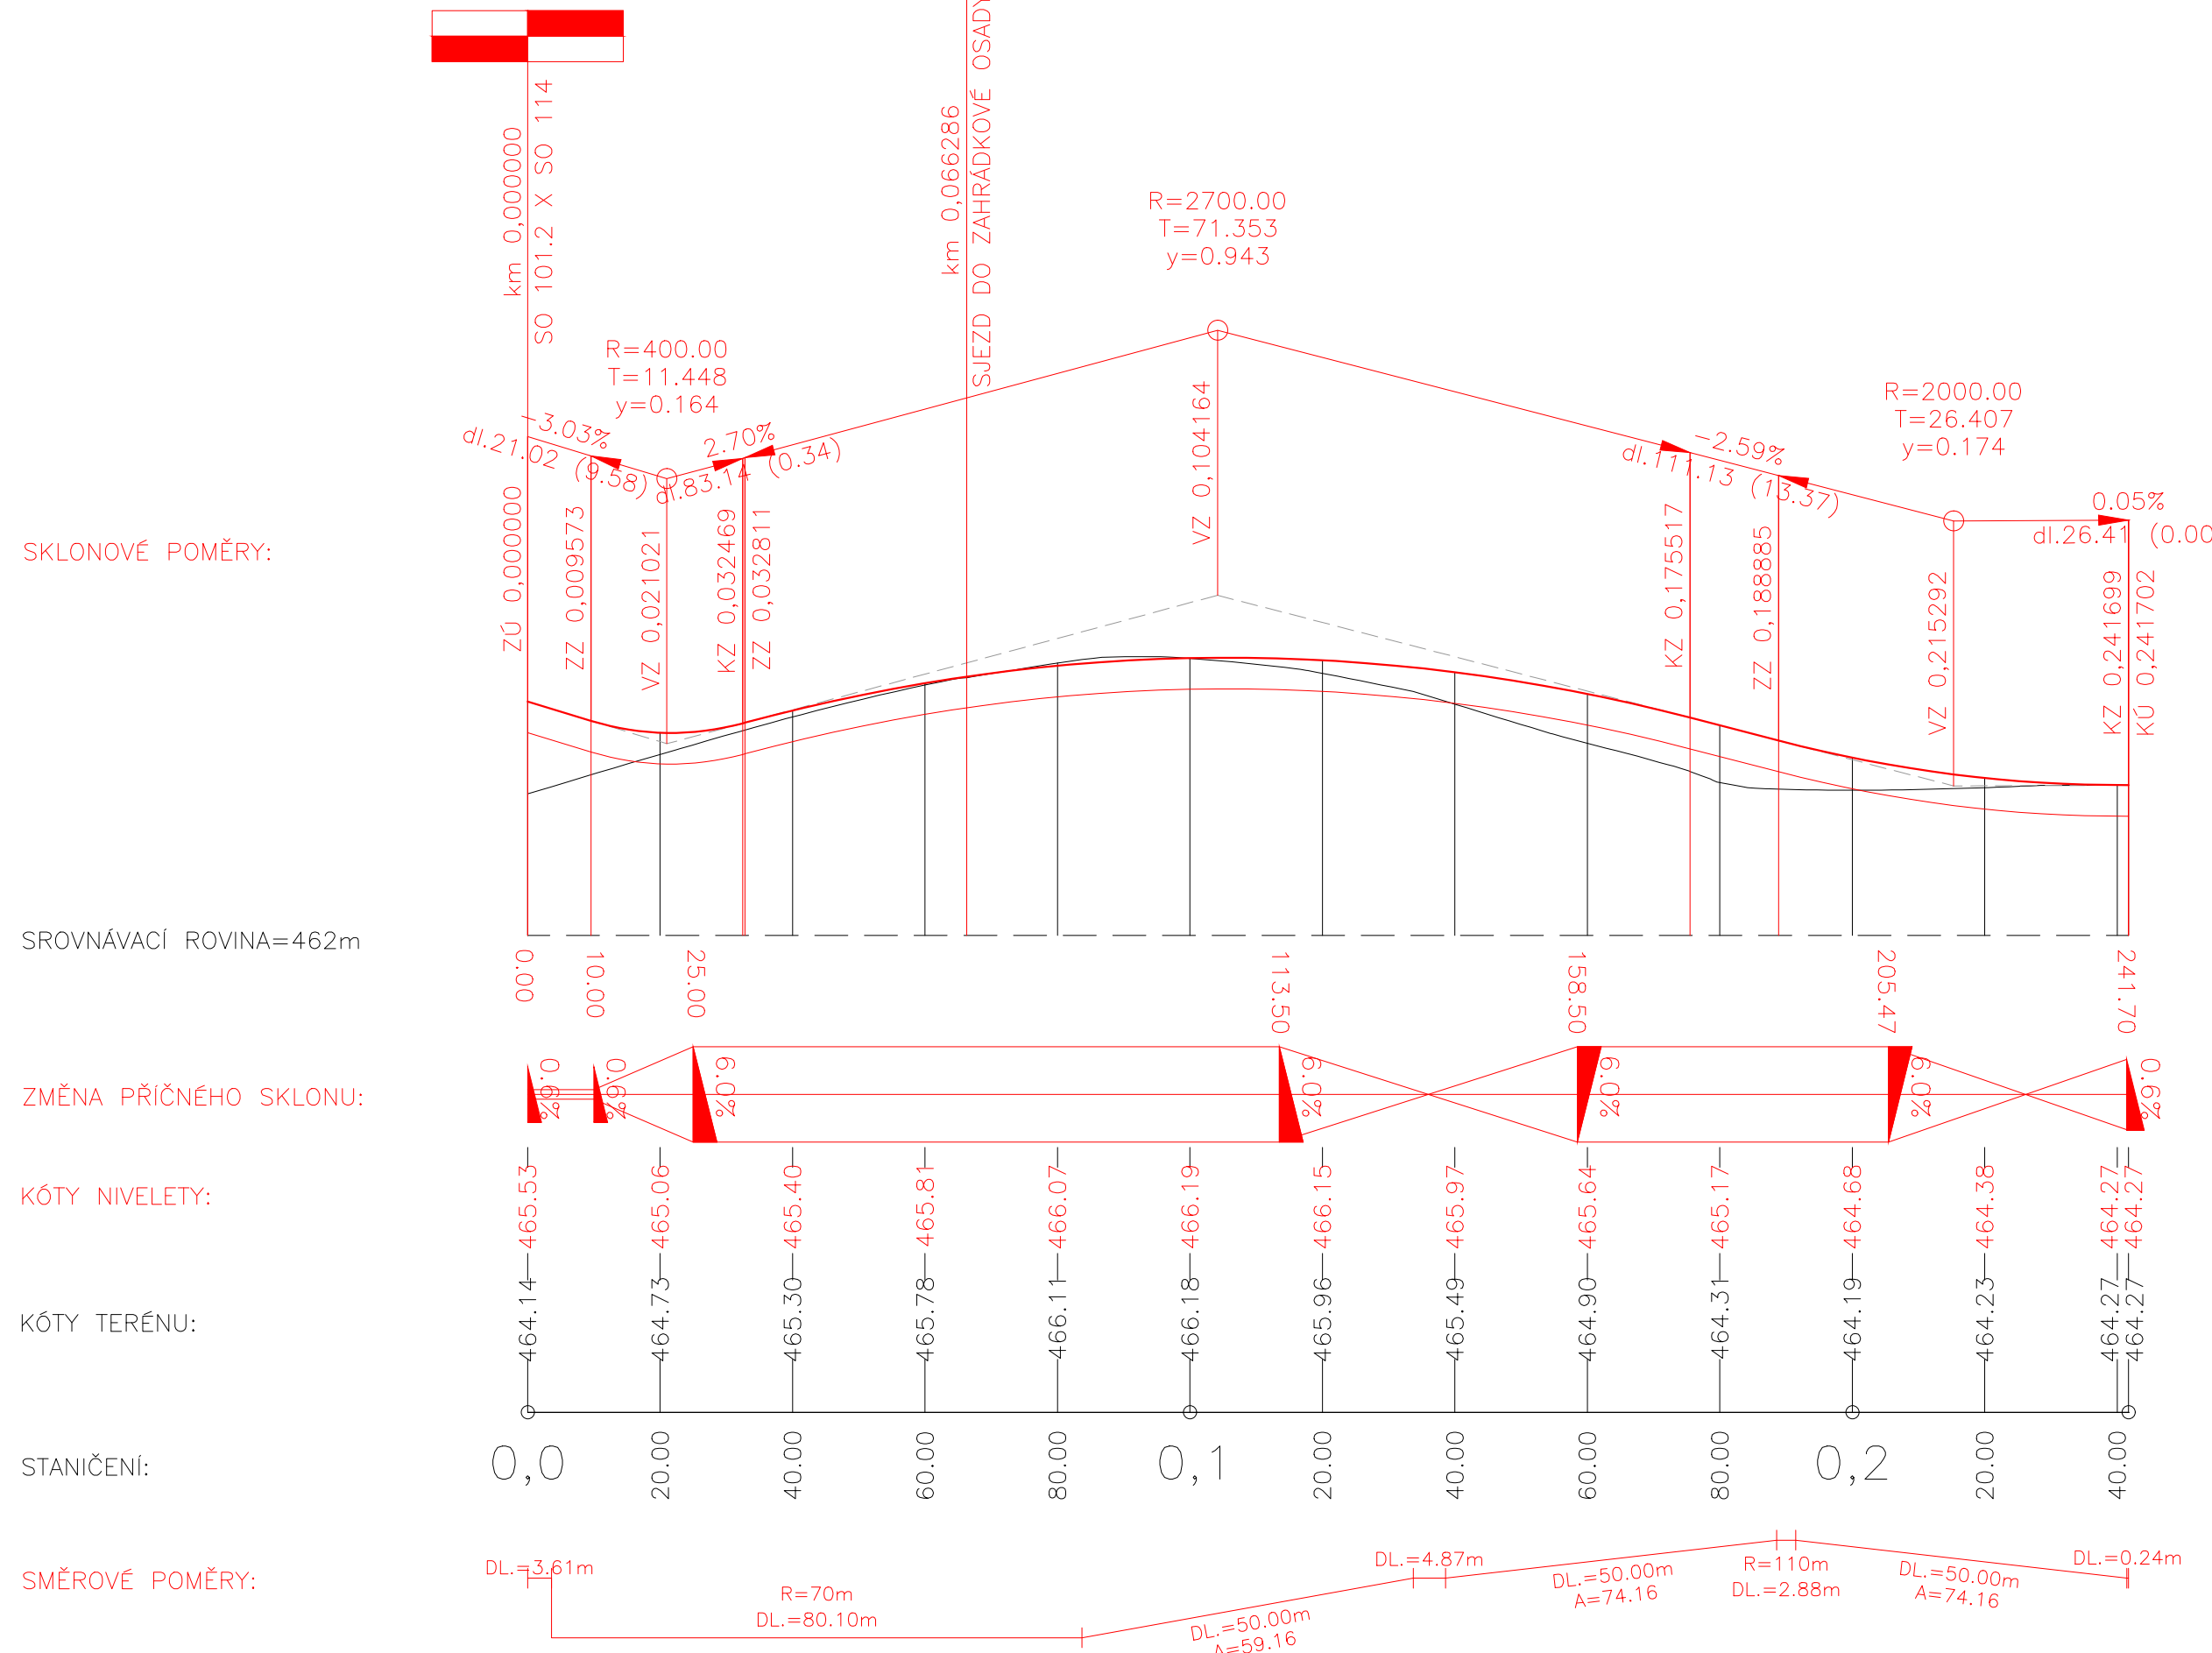

Podélný profil SO 114 – Přeložka III/19363 směr Domažlice  
km 0,00000 – km 0,18771

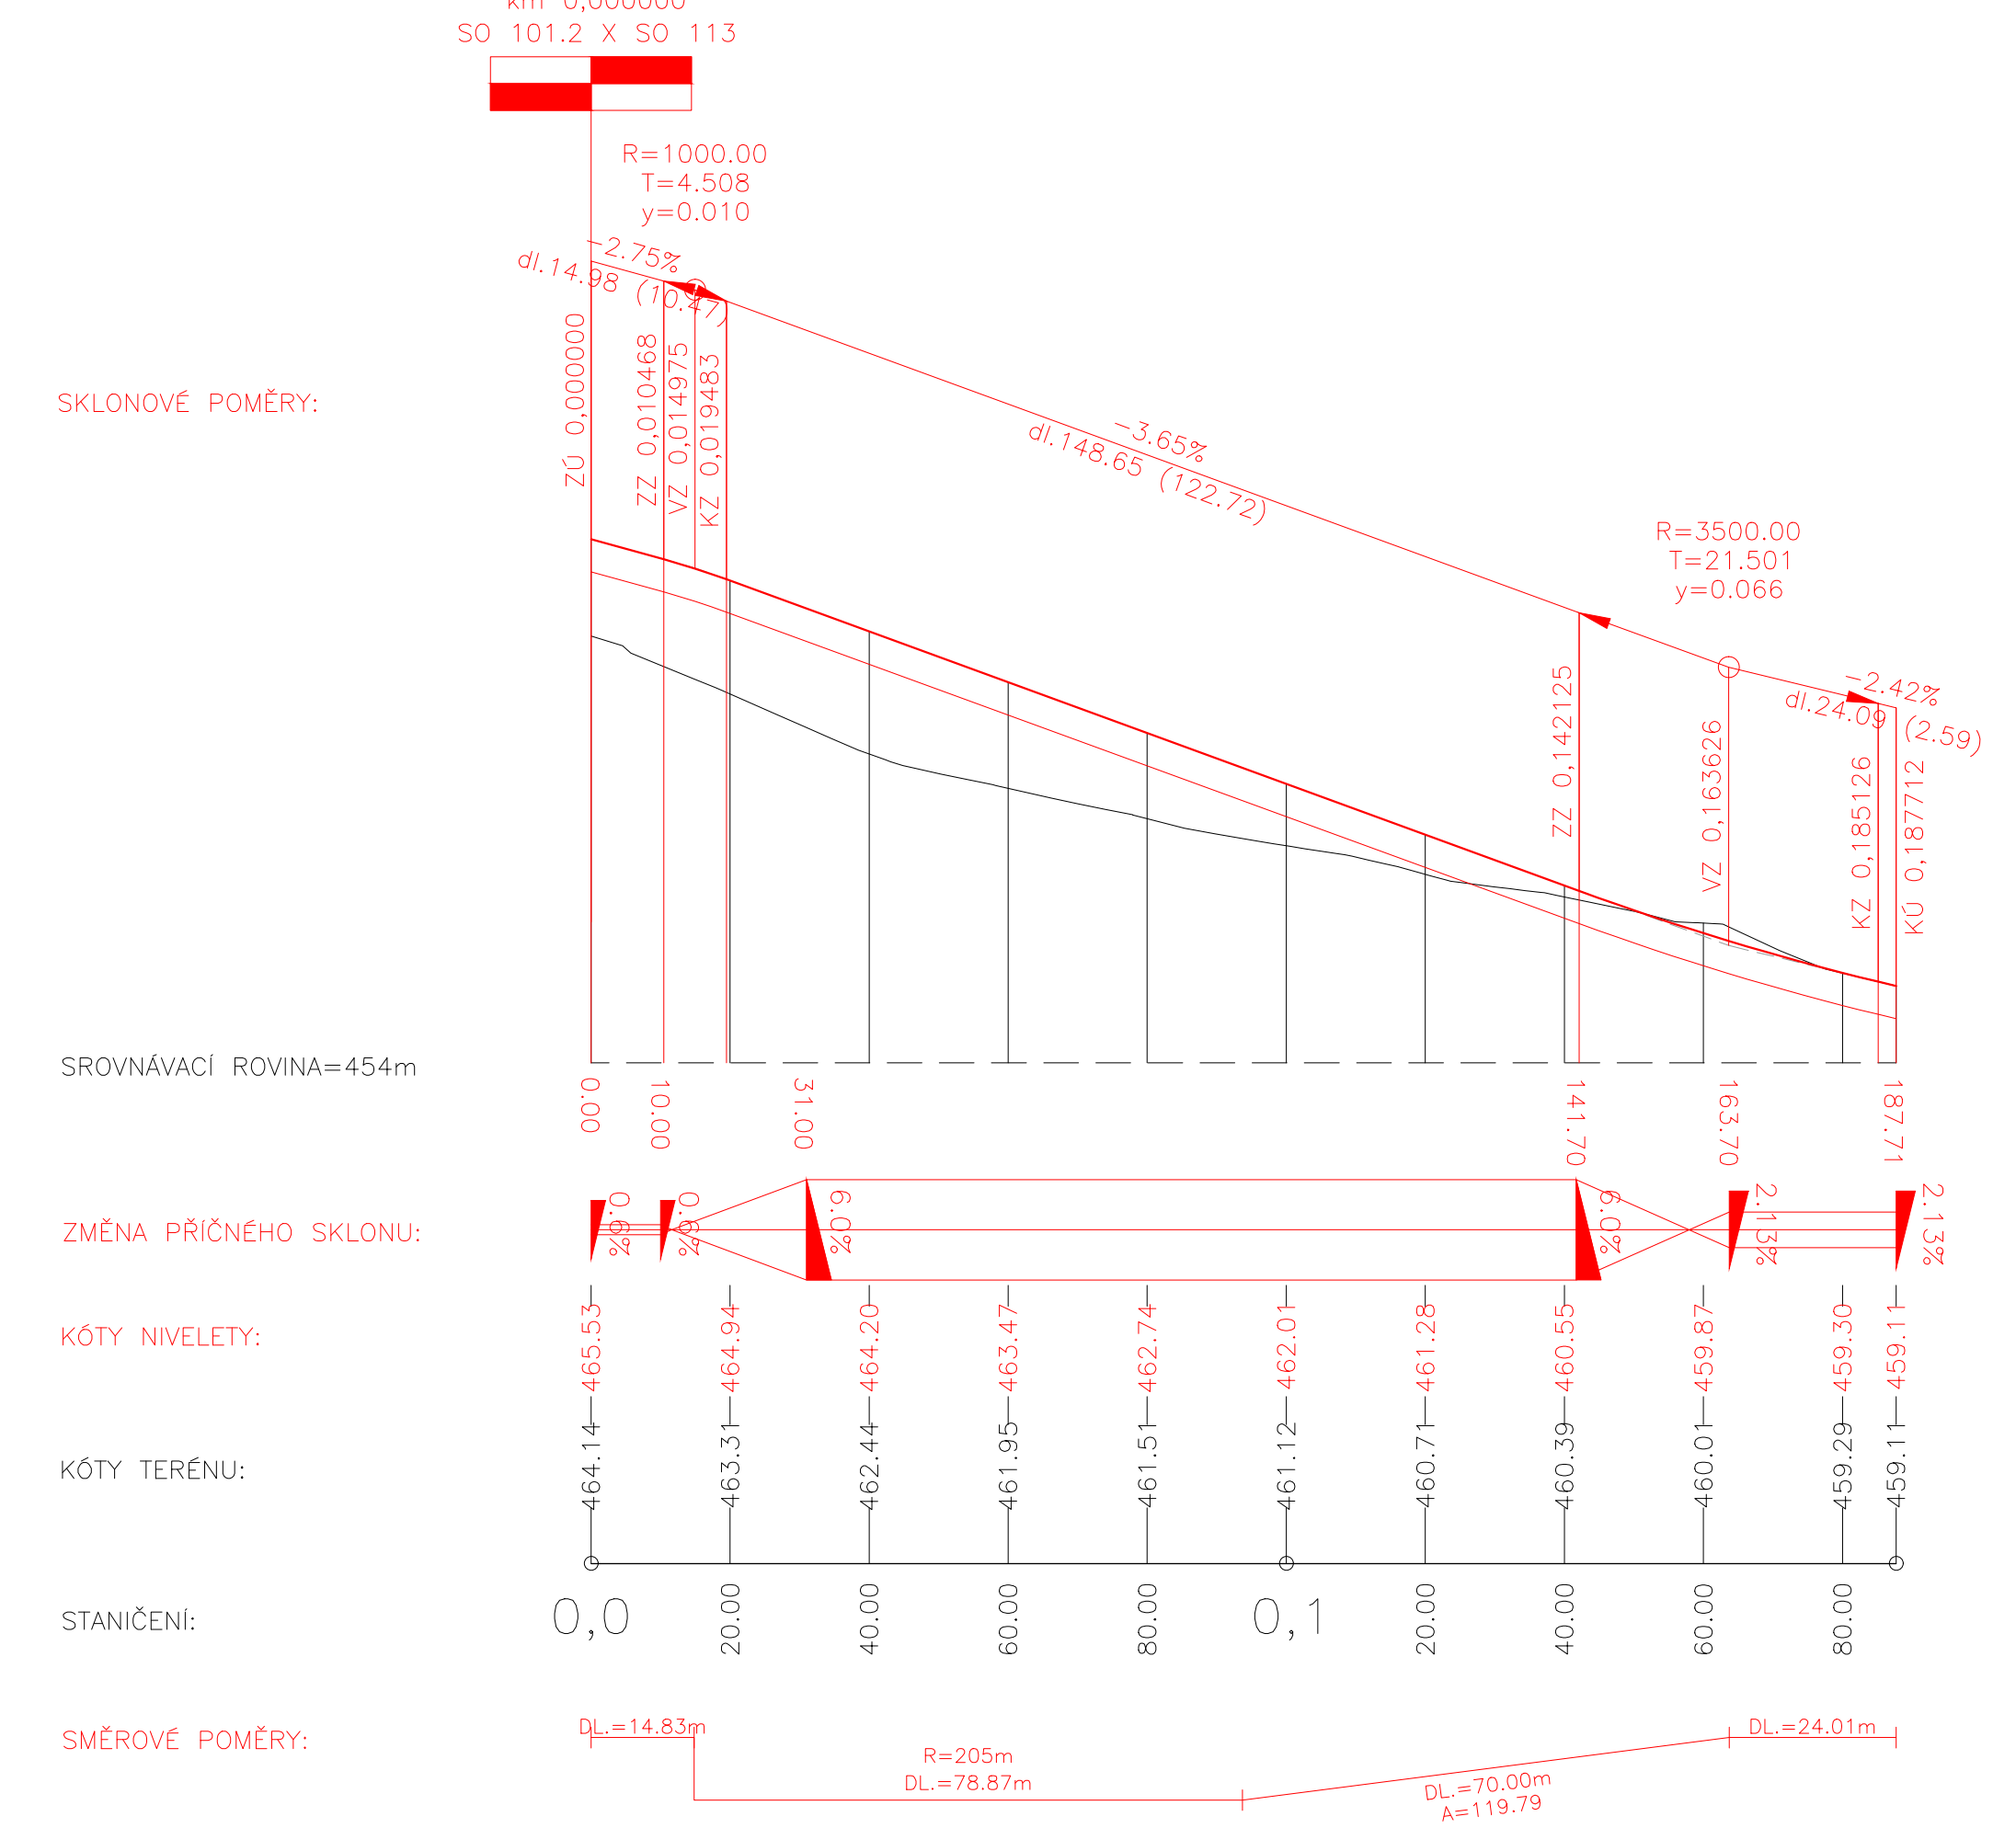

Podélný profil SO 115 – Přeložka II/193 směr Horšovský Týn  
km 0,00000 – km 0,31755

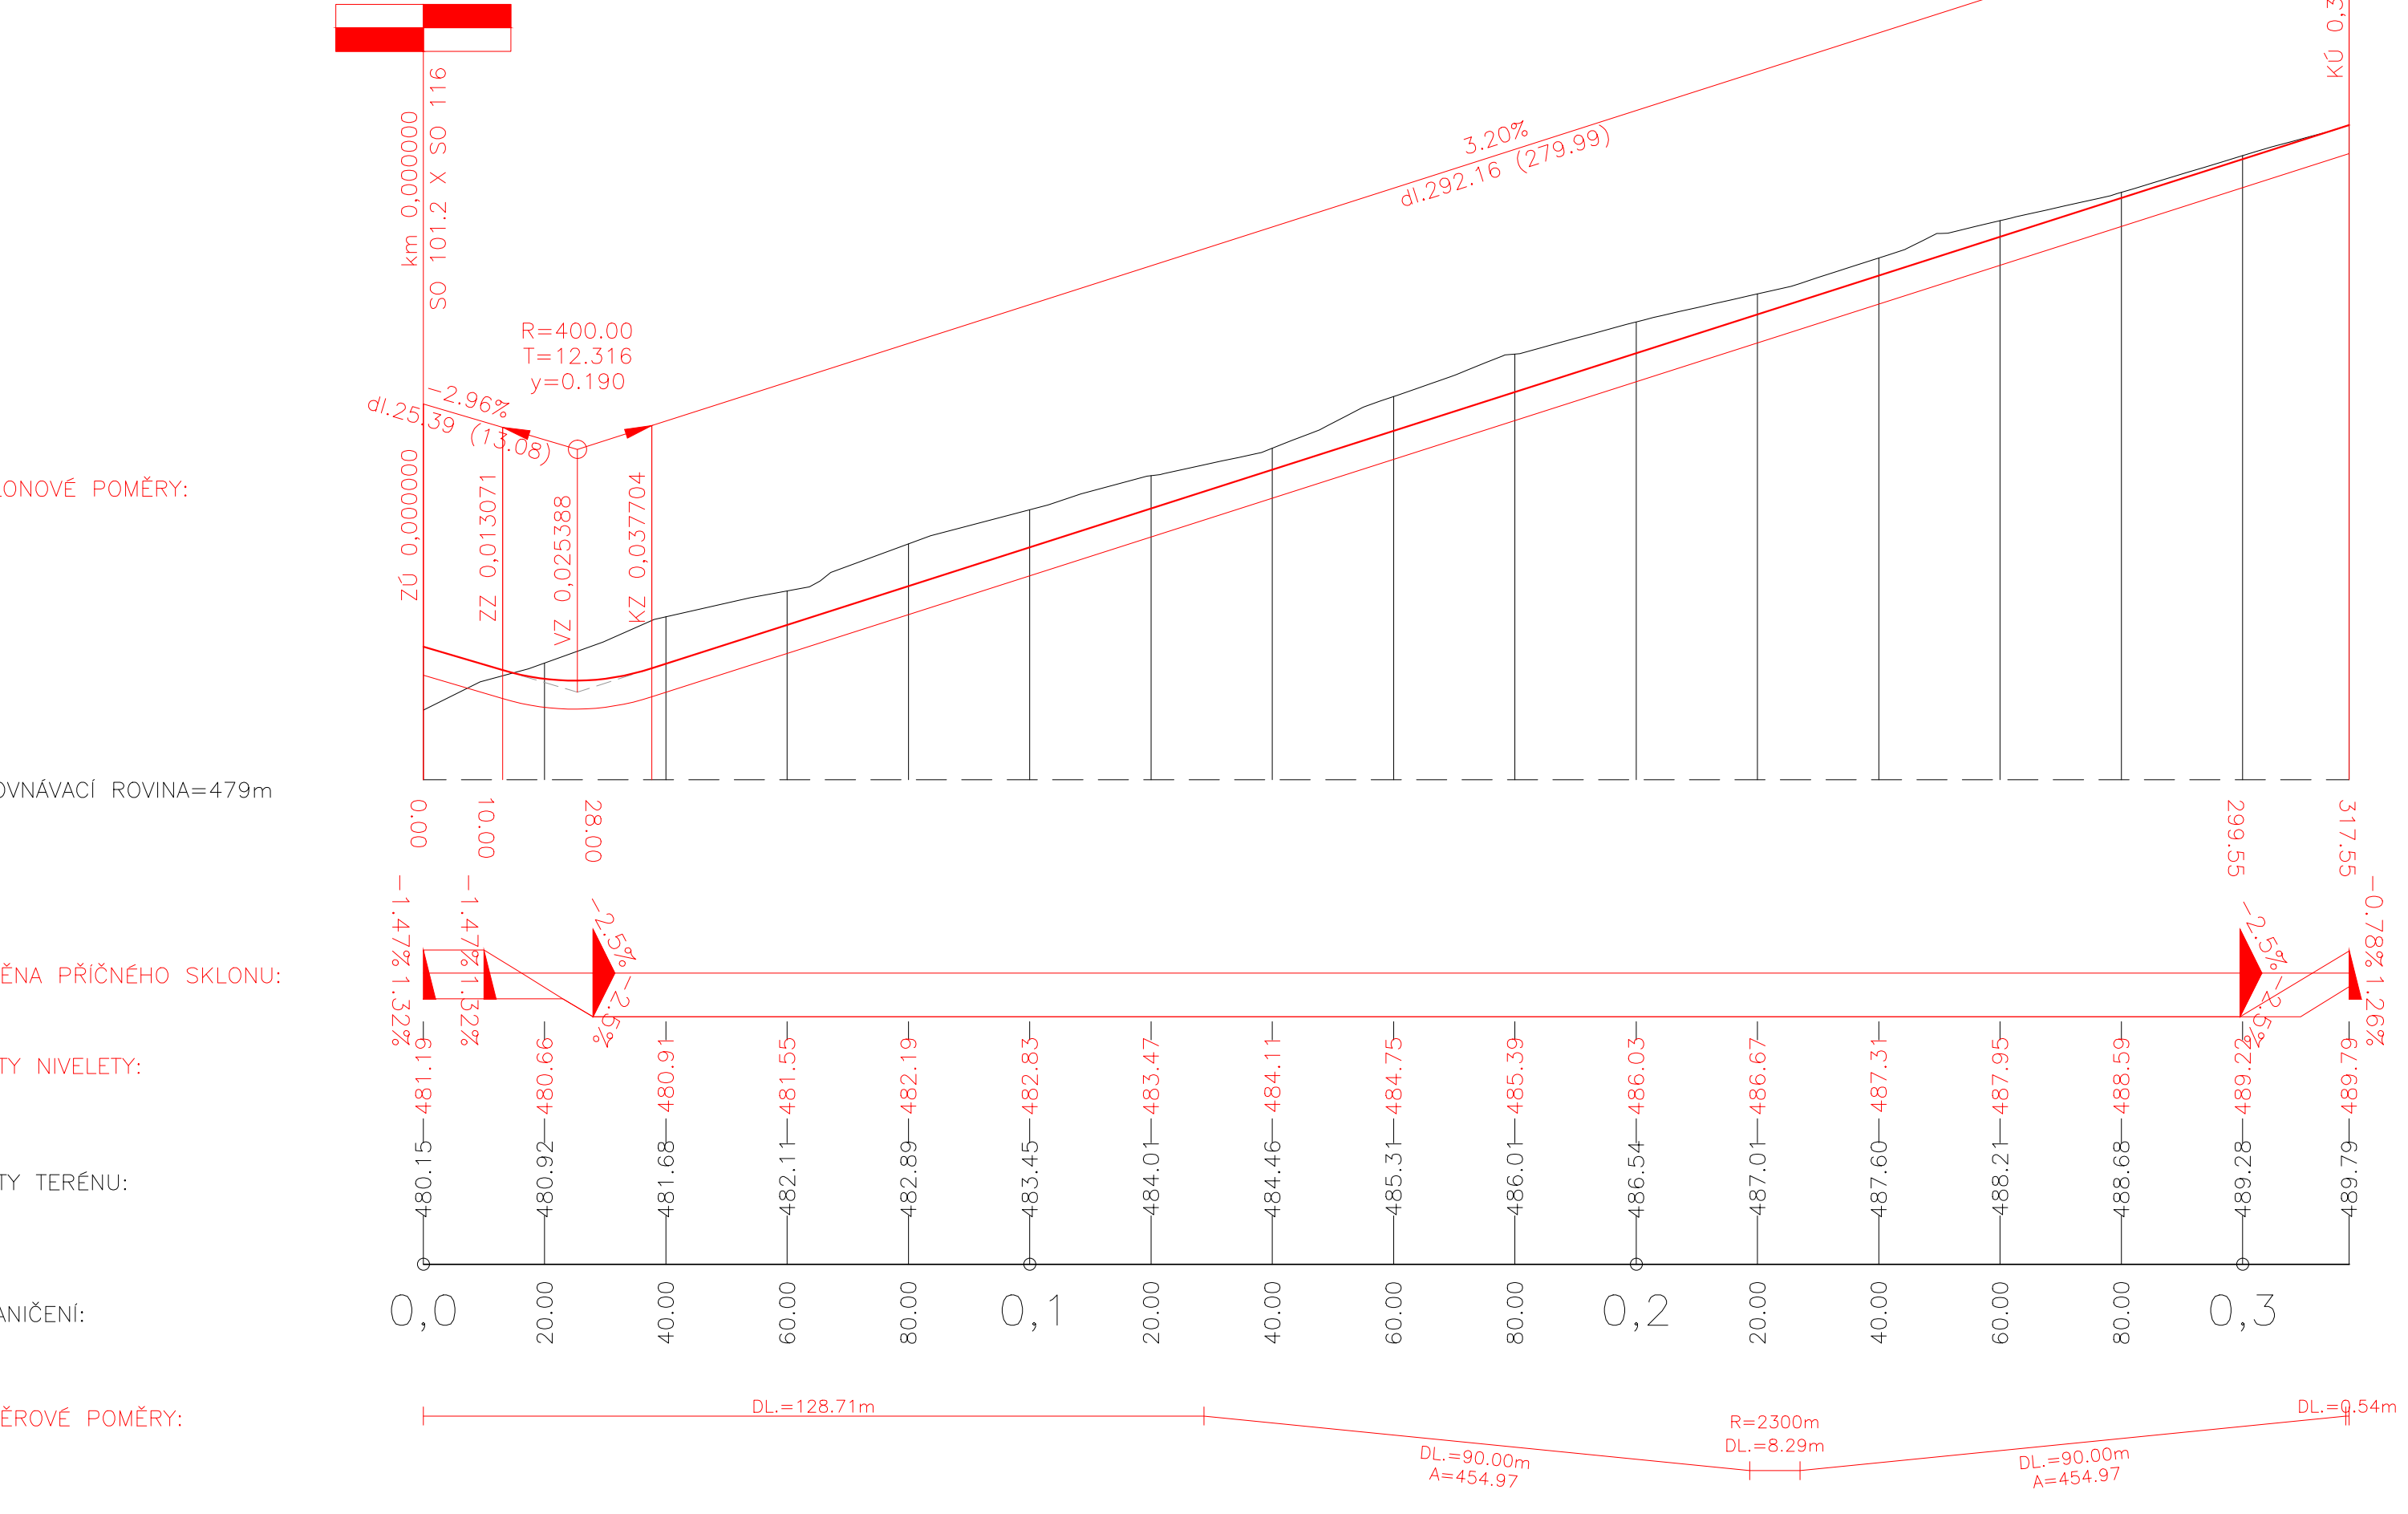

ČESKÉ VYSOKÉ UČENÍ TECHNICKÉ V PRAZE			
Fakulta dopravní			
Vypracovala: Bc. Lucie Odvodýová	Akademický rok: 2022/2023	Typ práce: Diplomová práce	Datum: 05/2023
Vedoucí práce: Ing. Tomáš Honc	Ústav: K612 – Ústav dopravních systémů	Měřítko: 1:1 000/100	Formát: 6x A4
Název práce: Obchvat Domažlic	Název přílohy:	Číslo přílohy:	
Podélné profily ostatních přeložek – díl 3			3.3.3.

