
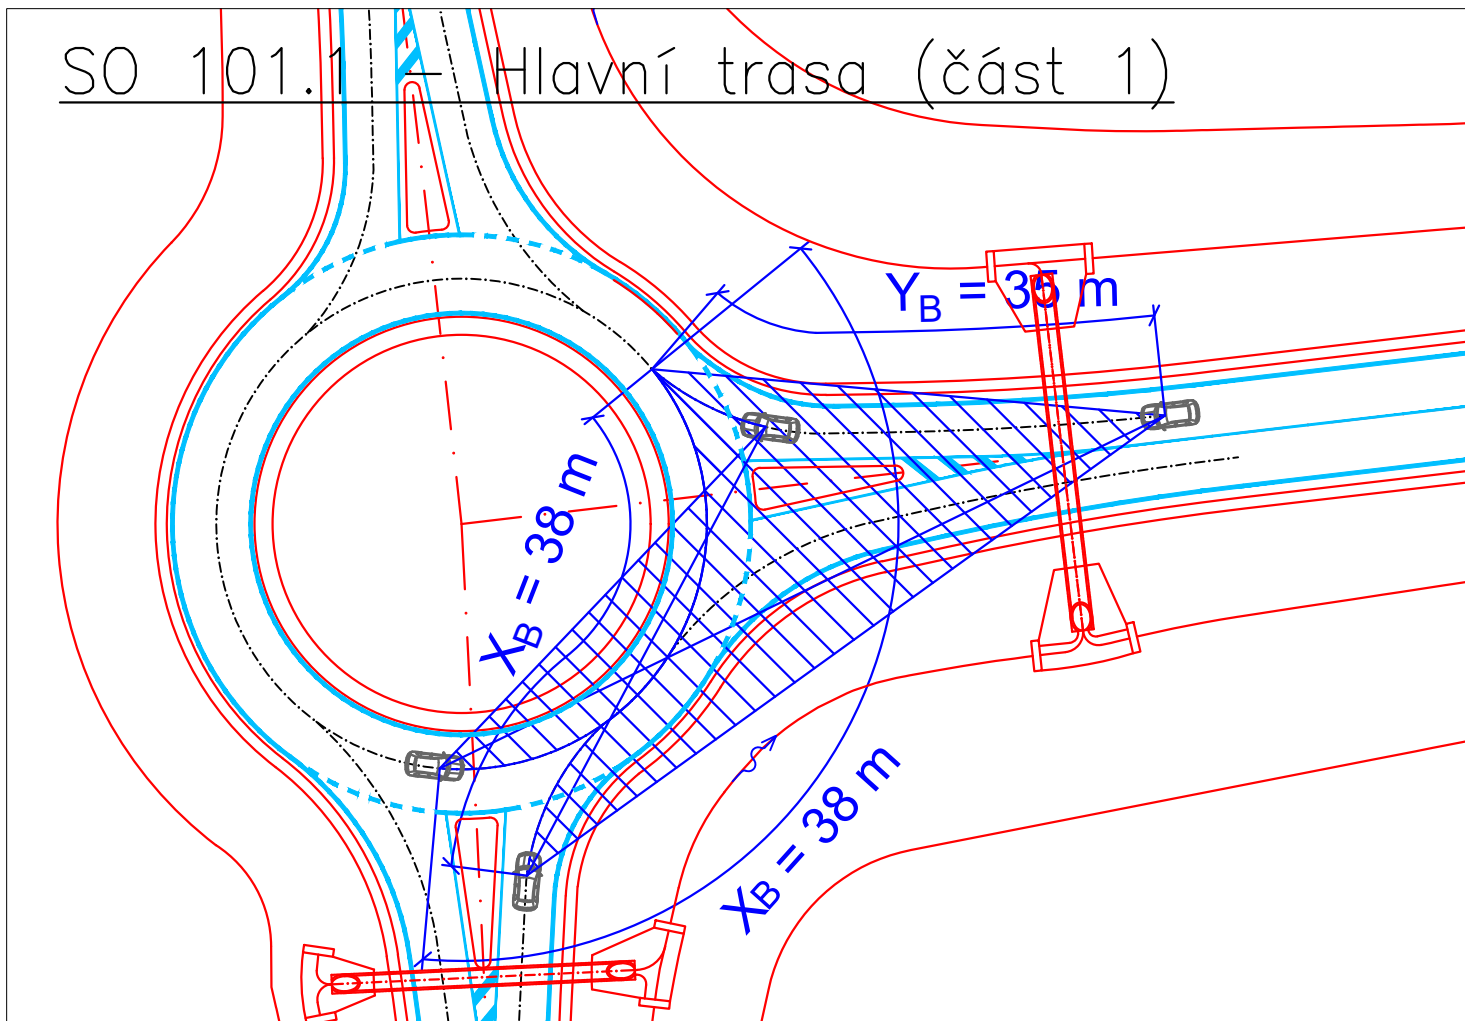
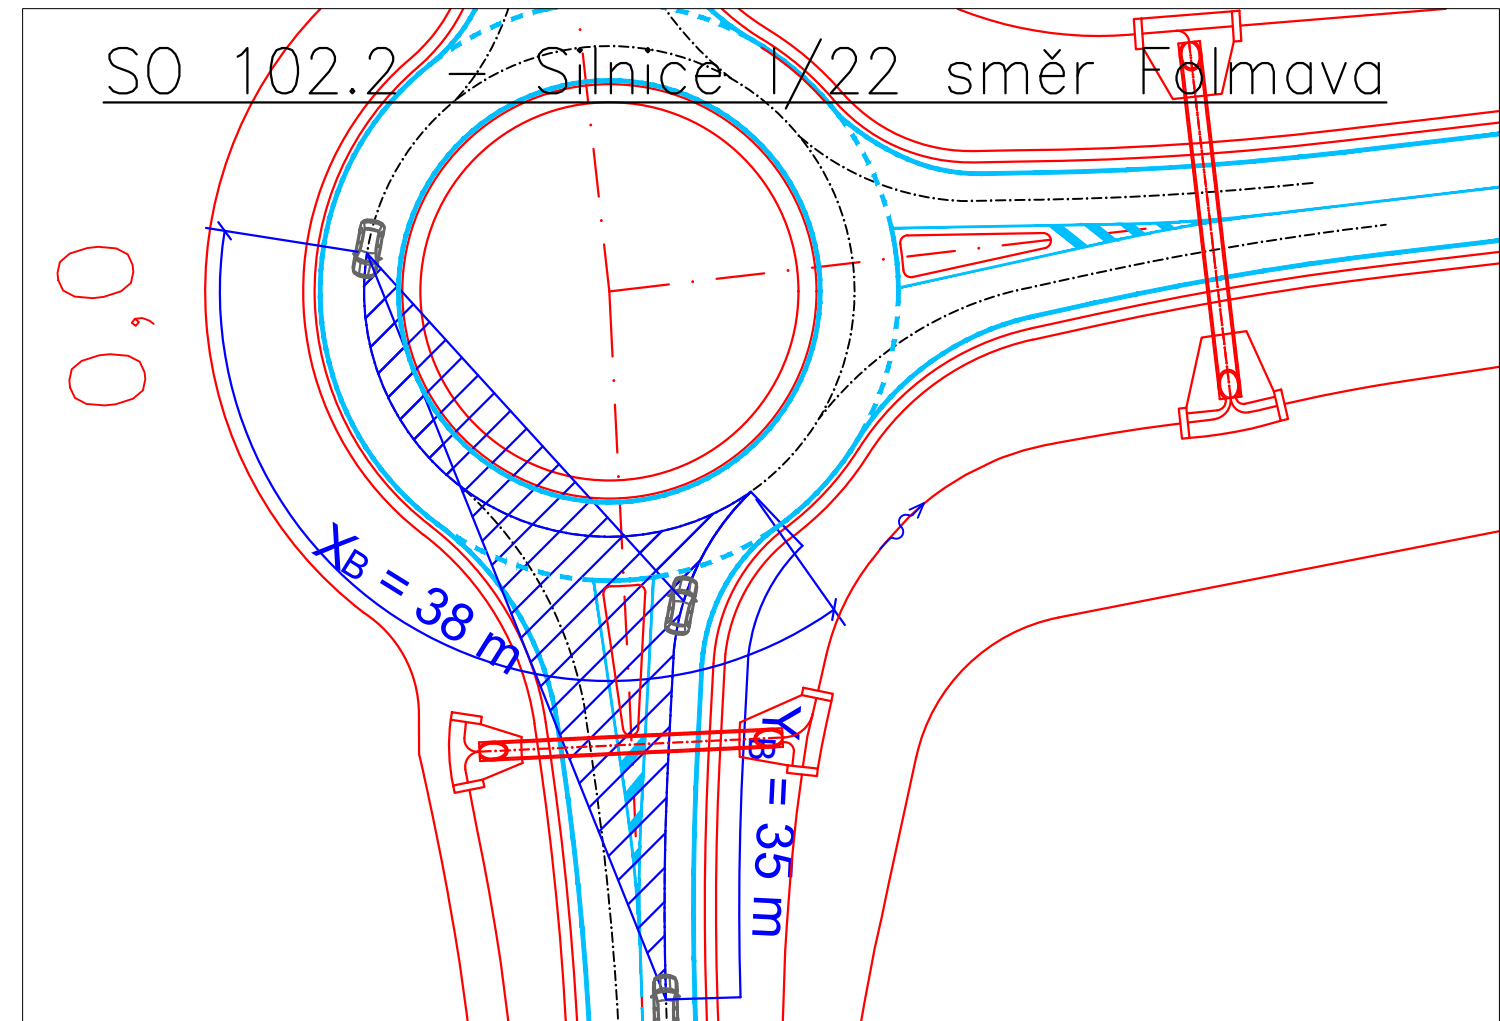


ČESKÉ VYSOKÉ UČENÍ TECHNICKÉ V PRAZE Fakulta dopravní			 ČVUT ČESKÉ VYSOKÉ UČENÍ TECHNICKÉ V PRAZE
Vypracovala: Bc. Lucie Odvodyová	Akademický rok: 2022/2023	Typ práce: Diplomová práce	Datum: 05/2023
Vedoucí práce: Ing. Tomáš Honc	Ústav: K612 – Ústav dopravních systémů		Měřítko: –
Název práce: Obchvat Domažlic			Formát: 11x A4
Název přílohy: Rozhledové poměry na křižovatkách			Číslo přílohy: 8.


S0 101.1 – Hlavní trasa (část 1)




 


S0 102.2 – Silnice I/22 směr Falmava

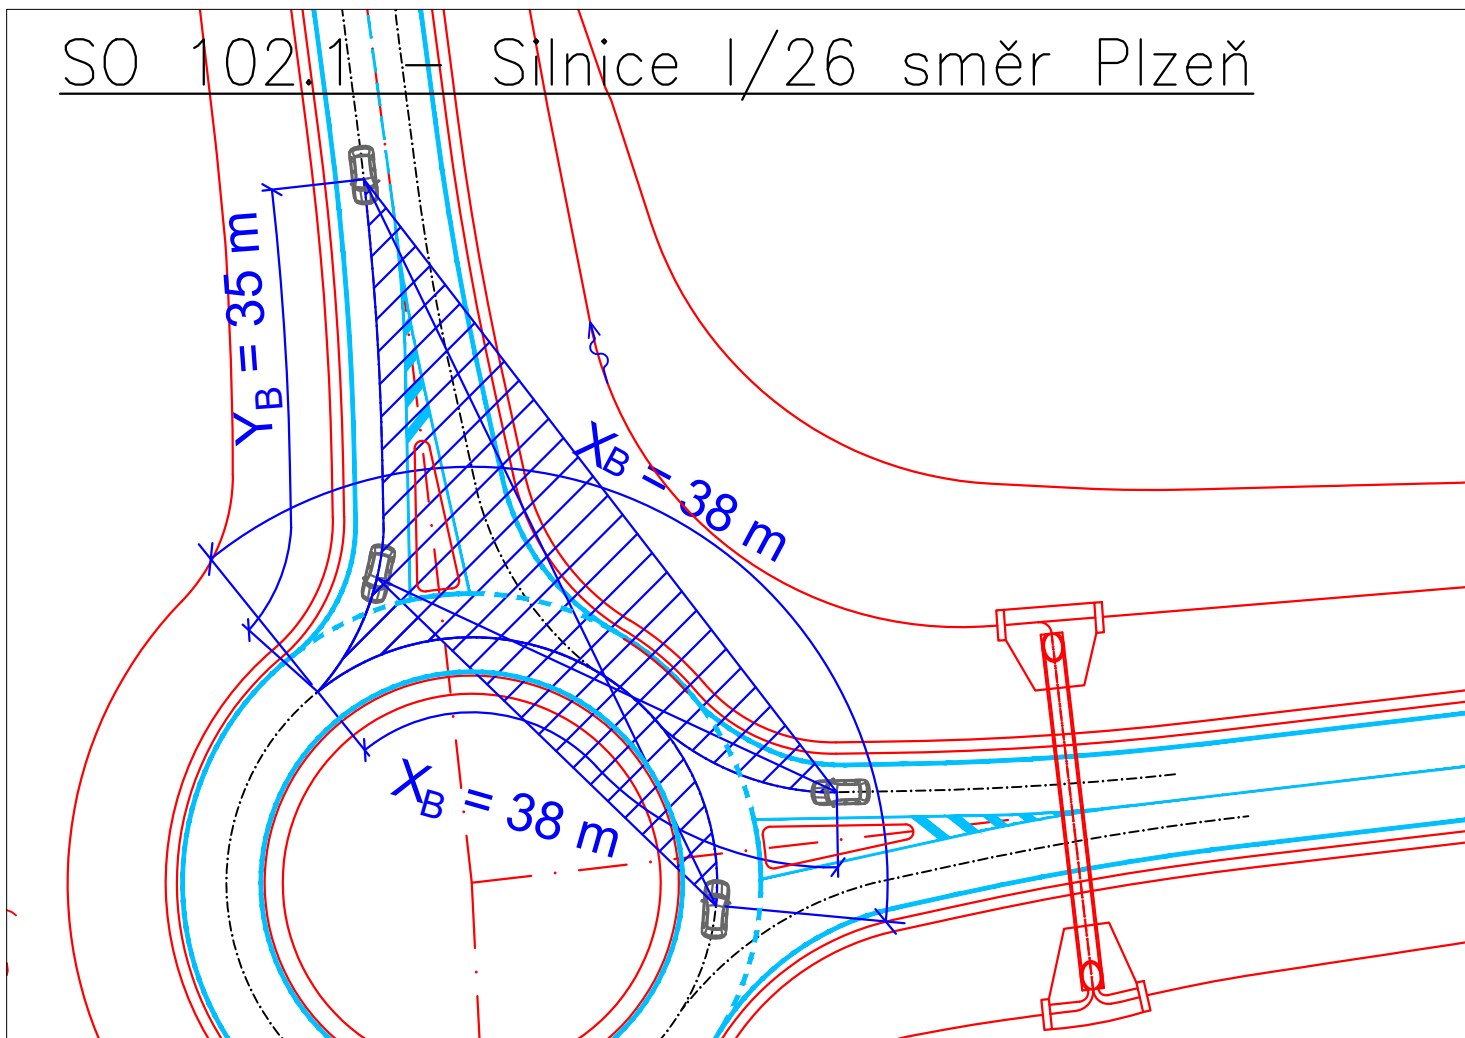

S0 102.1 – Silnice I/26 směr Plzeň




LEGENDA:

-  ROZHLEDOVÉ POMĚRY
-  OSA JÍZDNÍHO PRUHU
-  REFERENČNÍ VOZIDLO
-  PLOCHA ROZHLEDU




M 1:500

S0 111.1 – Napojen~~0,6~~raženova

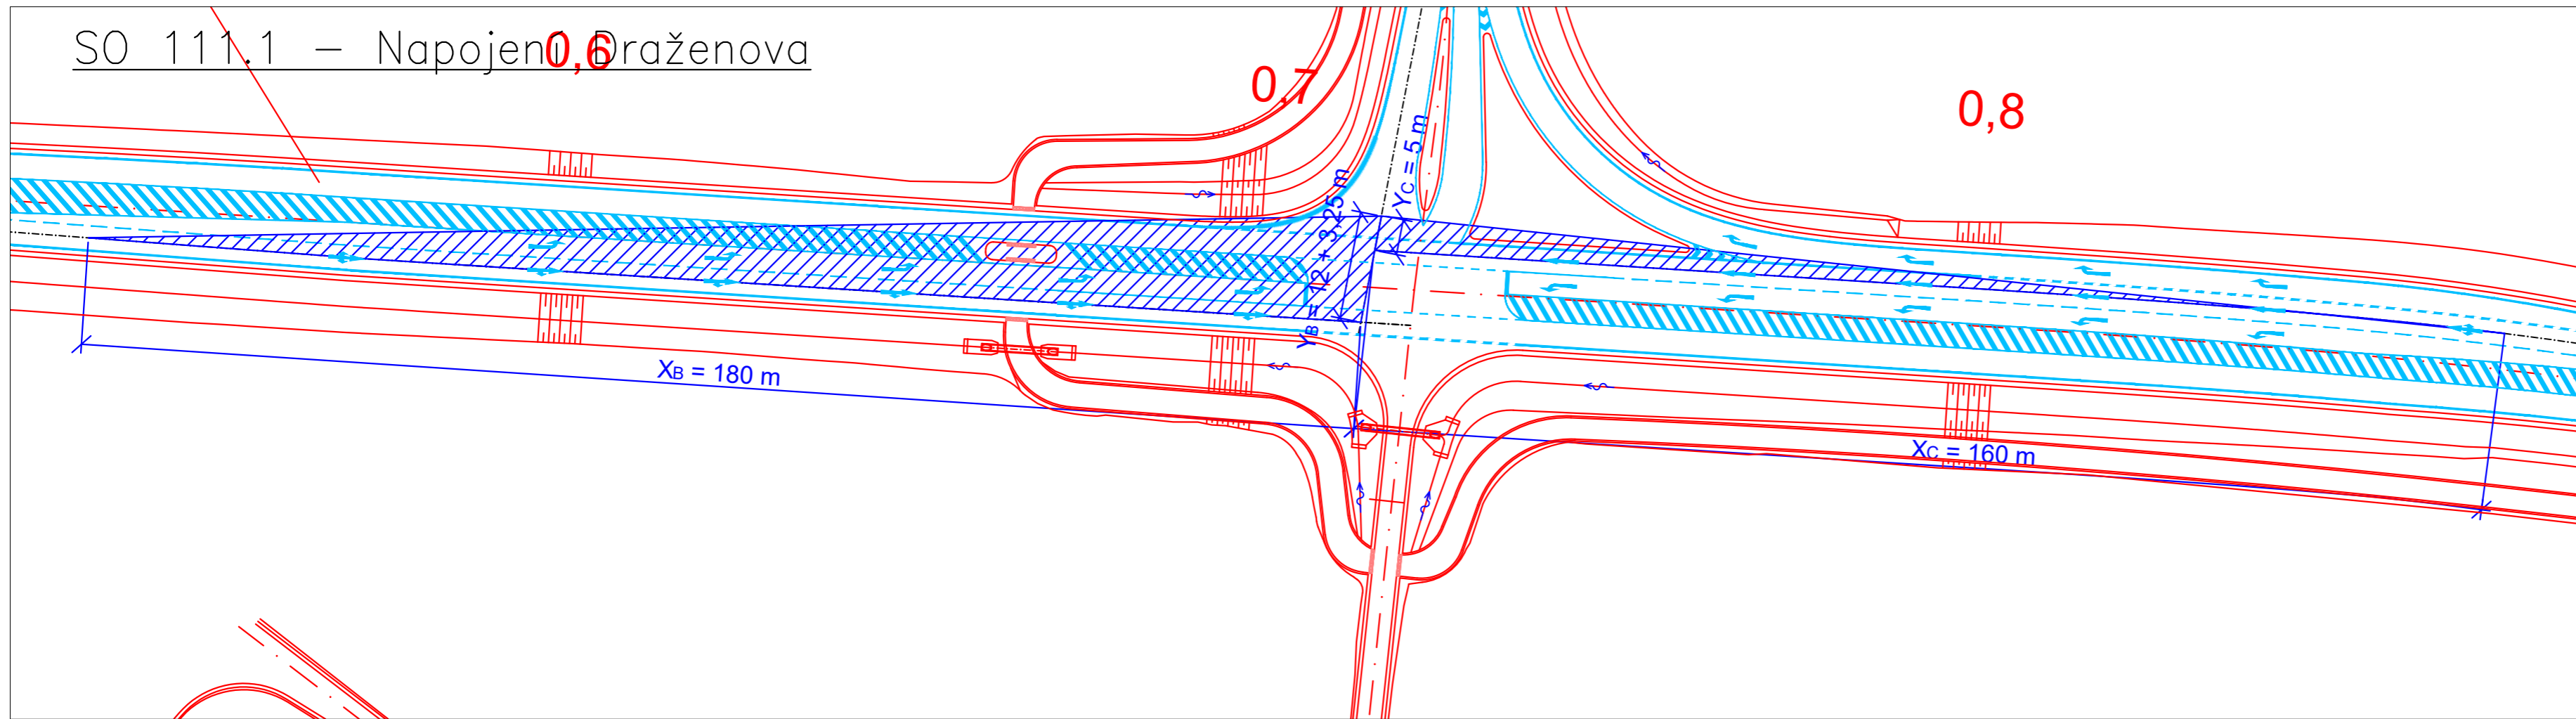

S0 111.2 – Komunikace do Rejkovic

0,6

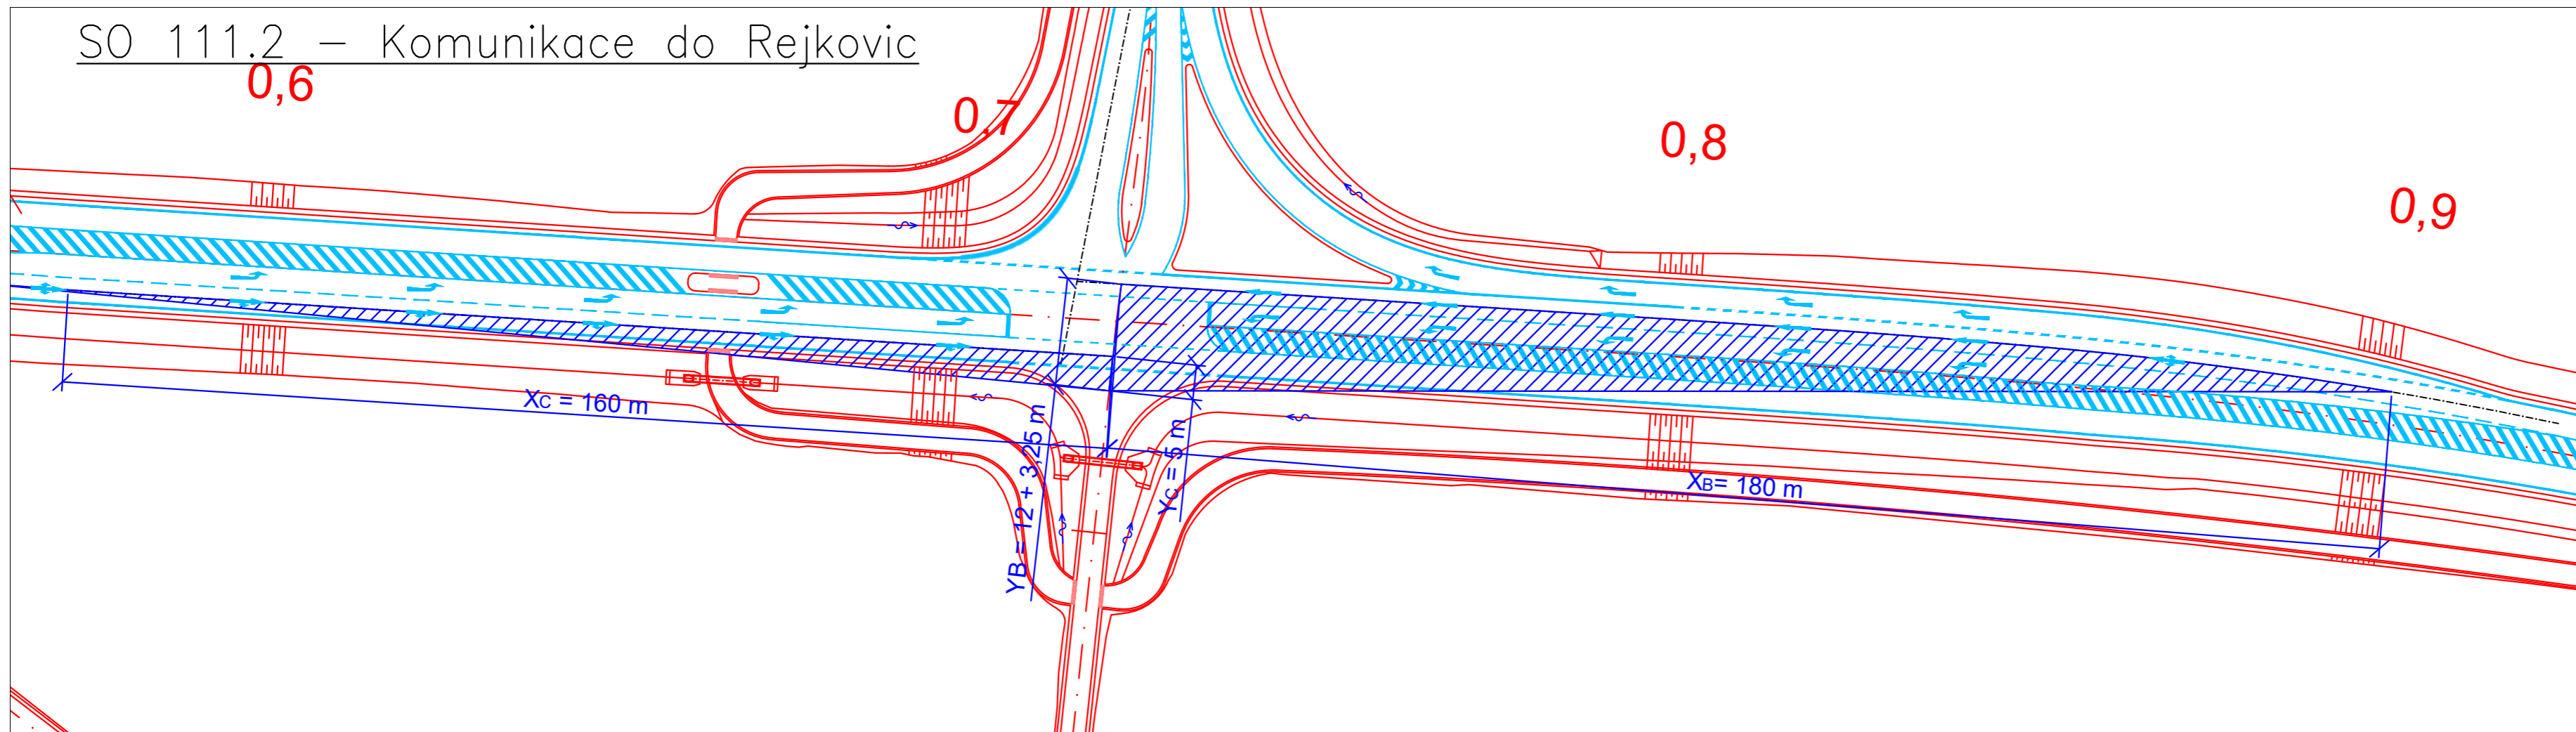

LEGENDA:

- ROZHLEDOVÉ POMĚRY
- OSA JÍZDNÍHO PRUHU
- PLOCHA ROZHLEDU



M 1:750


S0 112 – Napojení západní části Domažlic




M 1:750

LEGENDA:


- ROZHLEDOVÉ POMĚRY
- OSA JÍZDNÍHO PRUHU
- PLOCHA ROZHLEDU

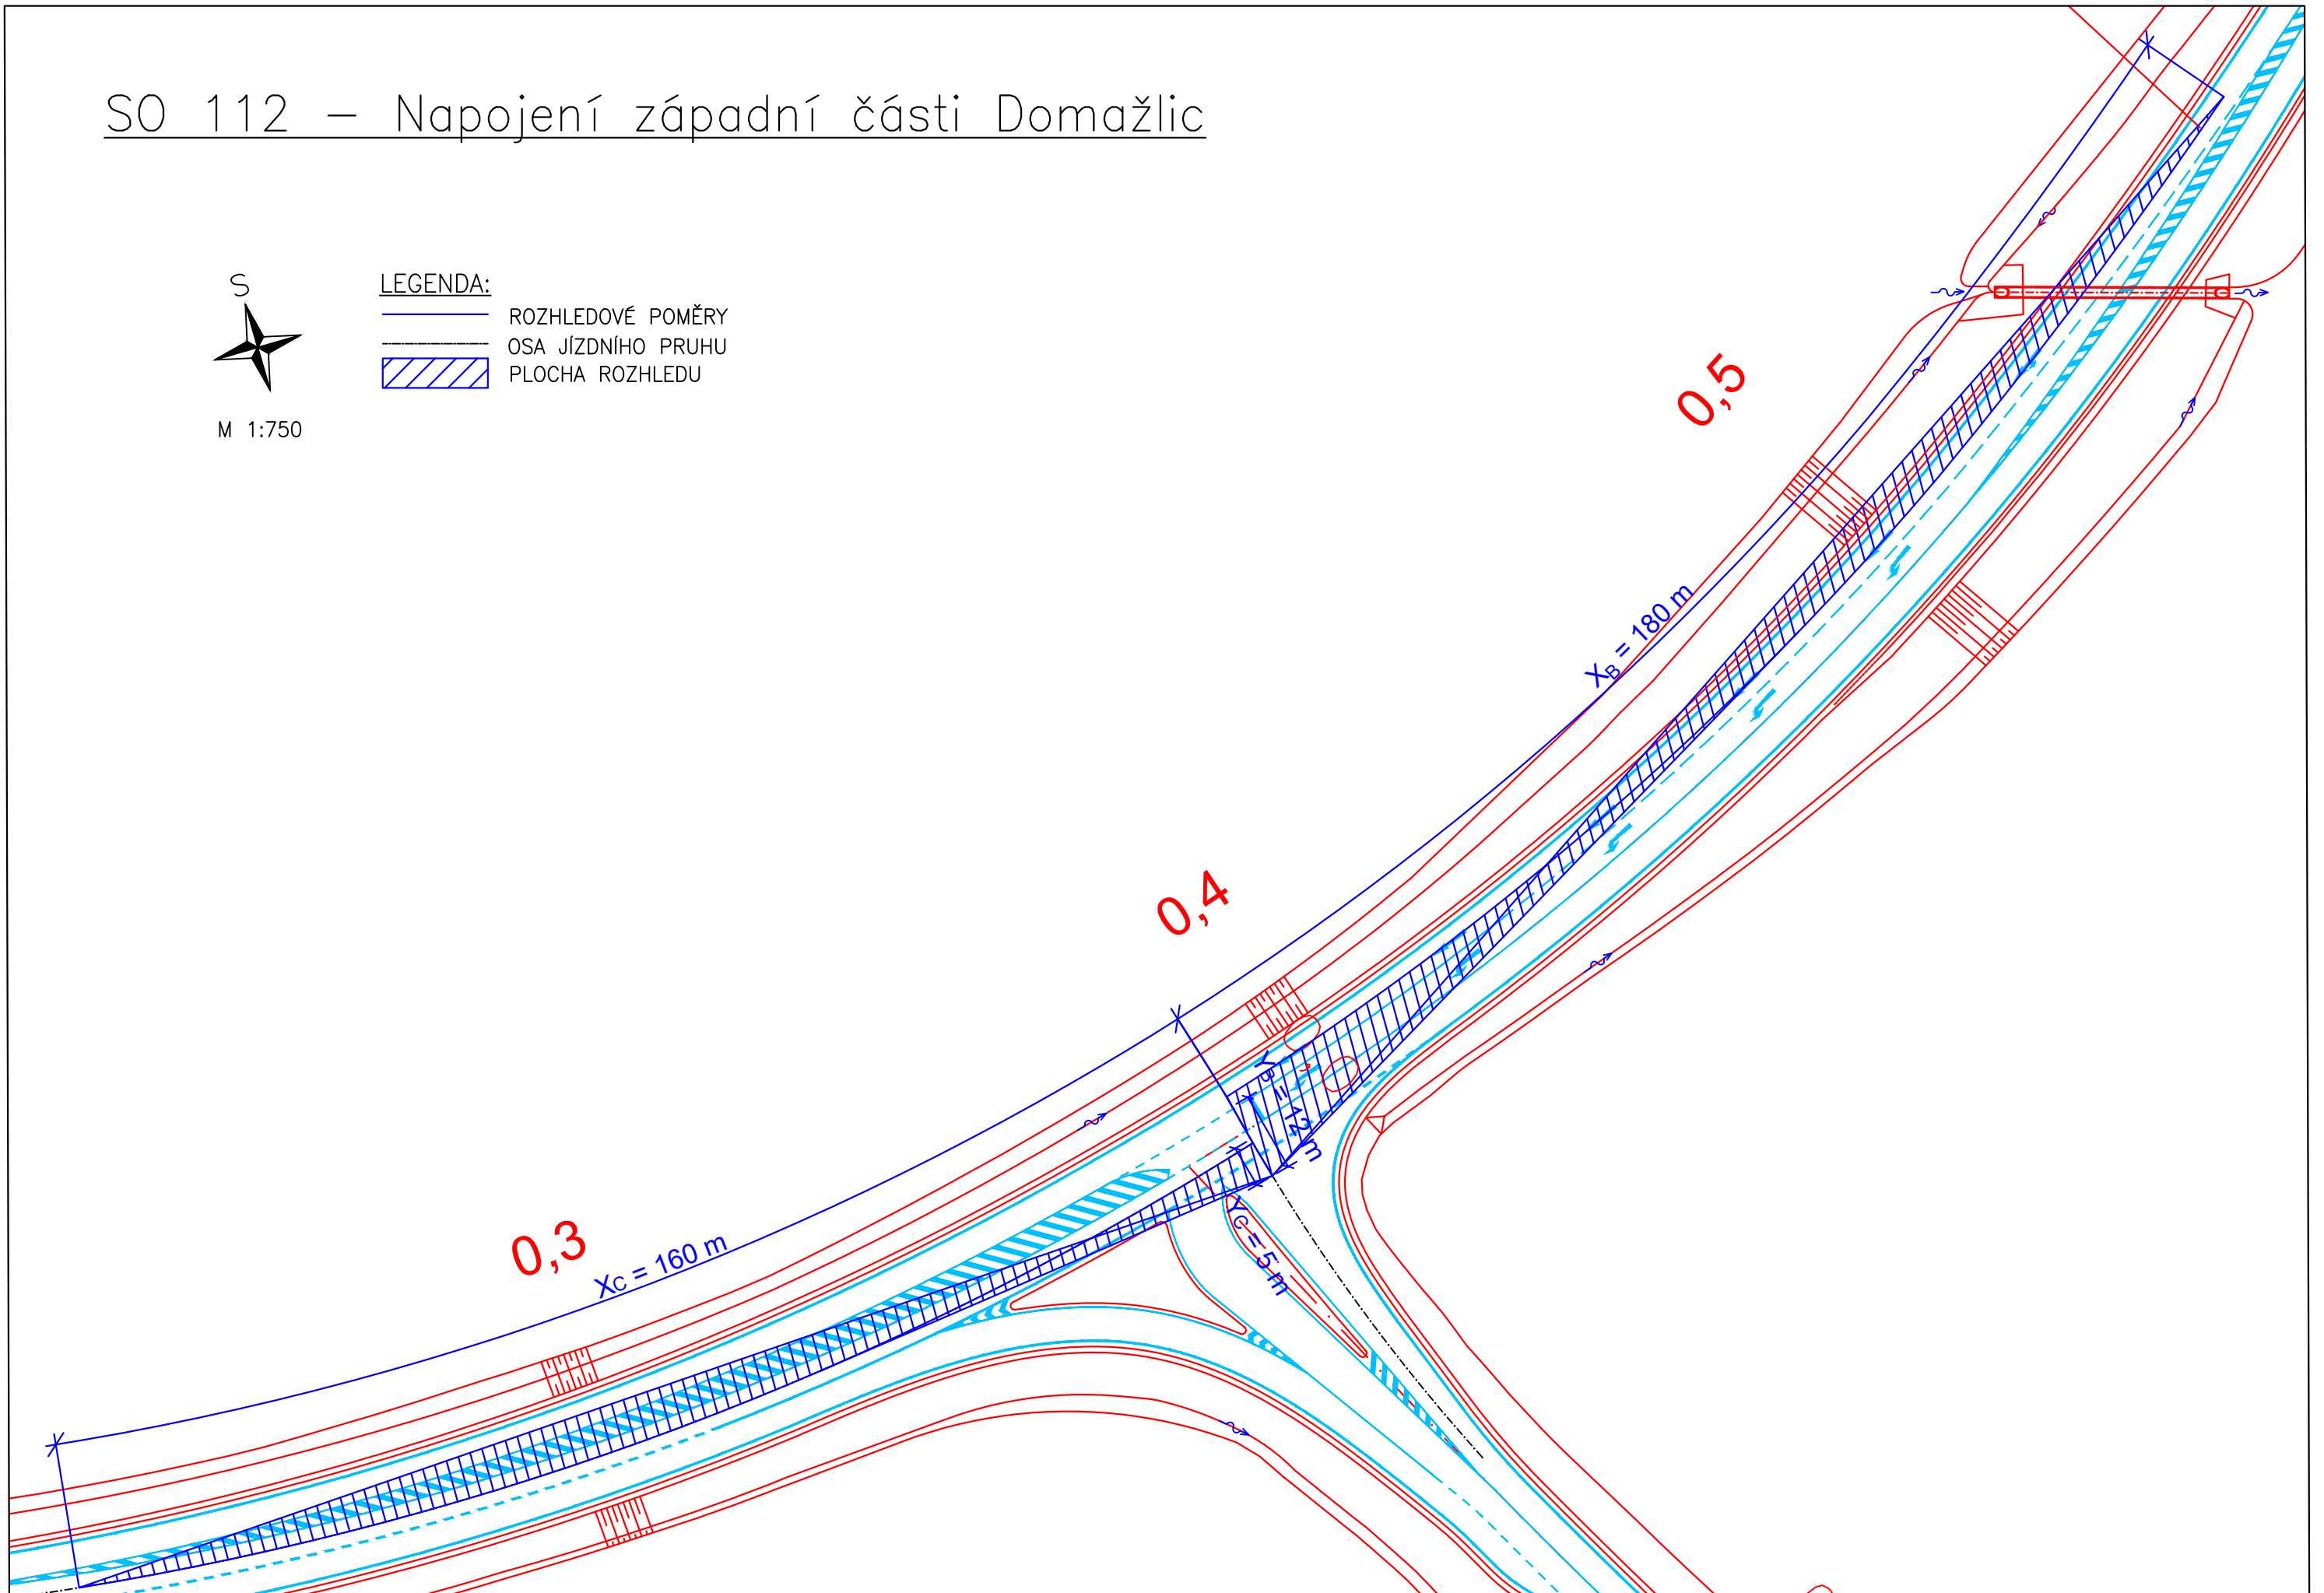

S0 113 – Přeložka III/19363 směr Luženičky

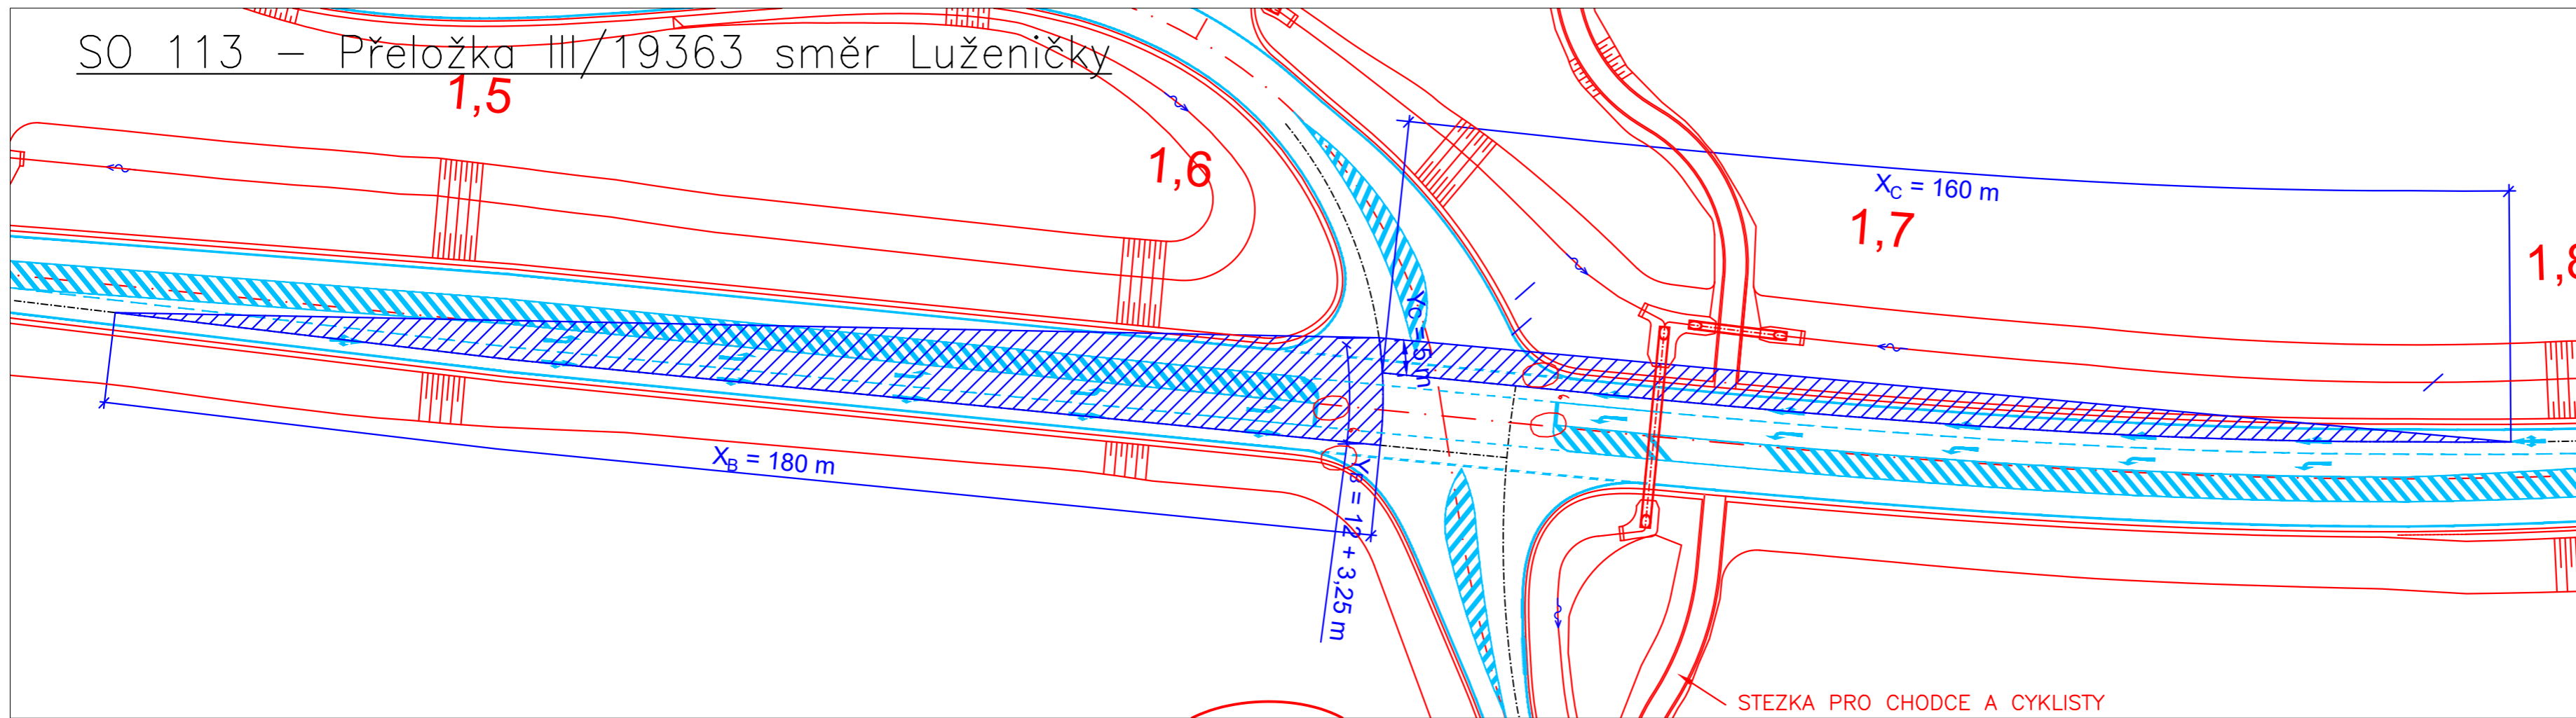

S0 114 – Přeložka III/19363 směr Domažlice

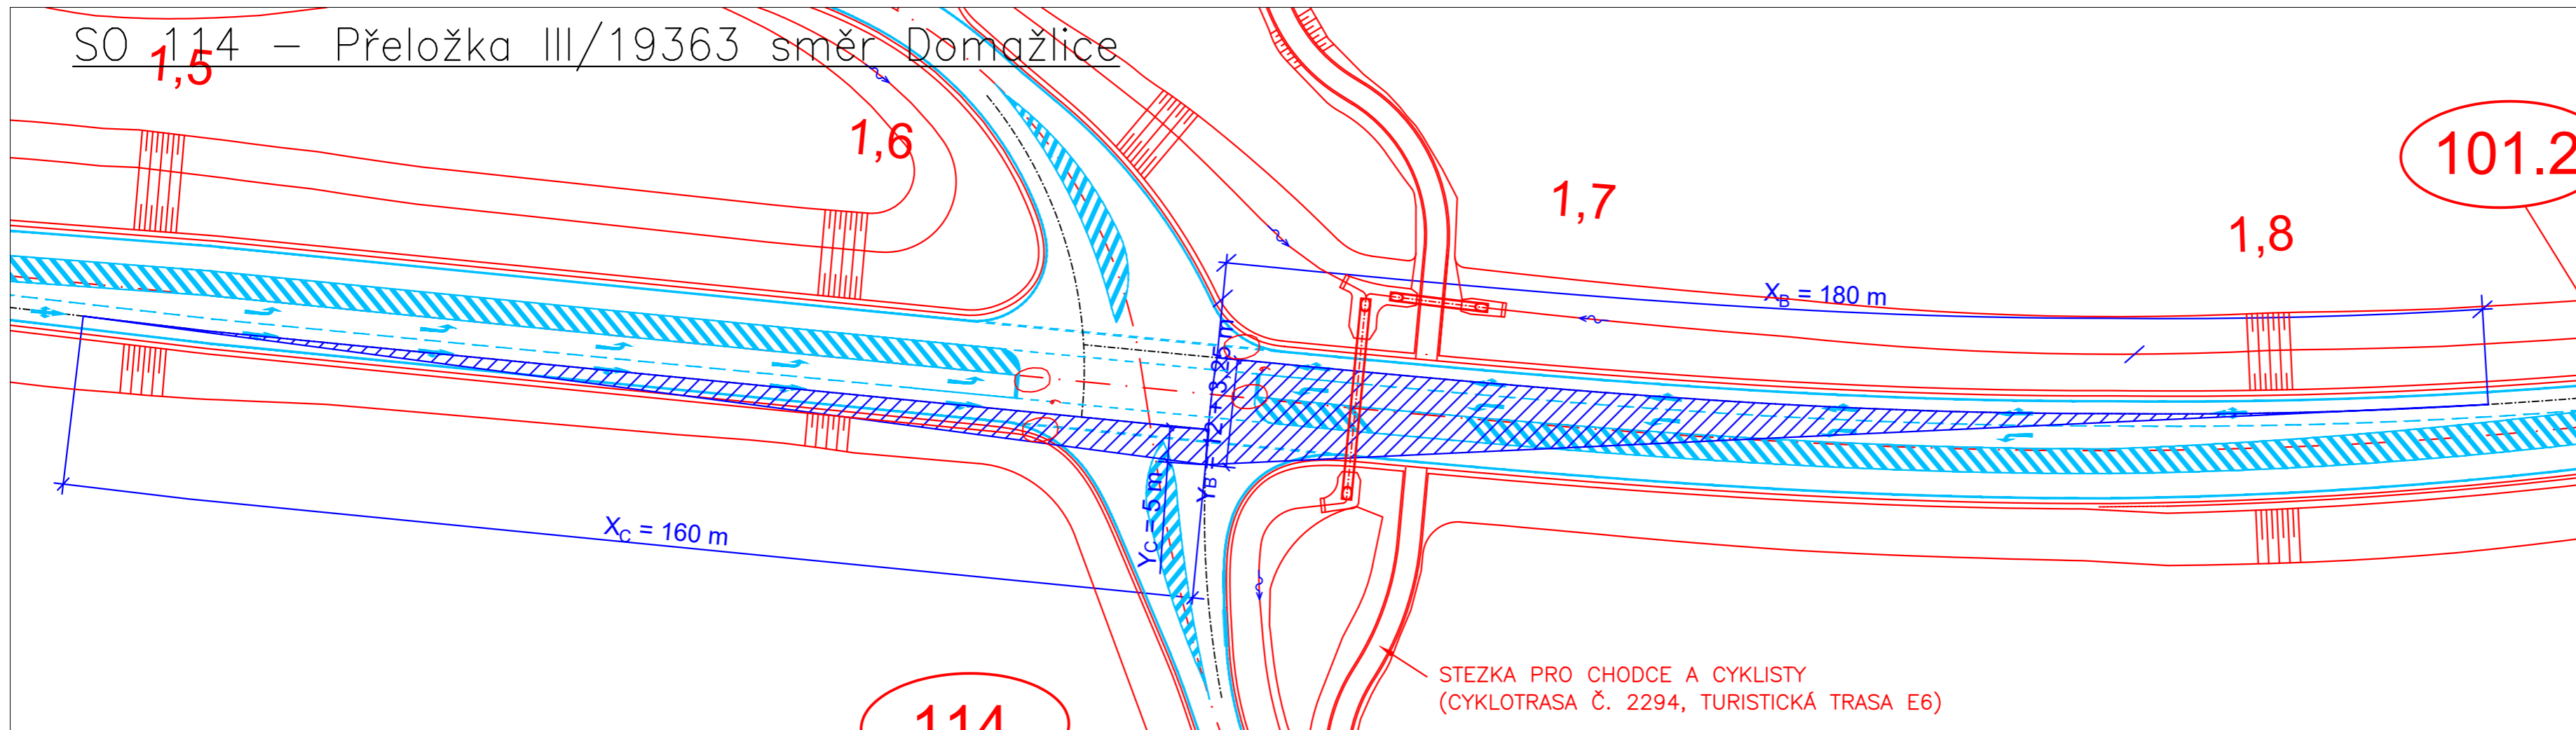


- LEGENDA:
- ROZHLEDOVÉ POMĚRY
 - OSA JÍZDNÍHO PRUHU
 - PLOCHA ROZHLEDU




M 1:750

S0 115 – Přeložka silnice II/193 směr Horšovský Týn

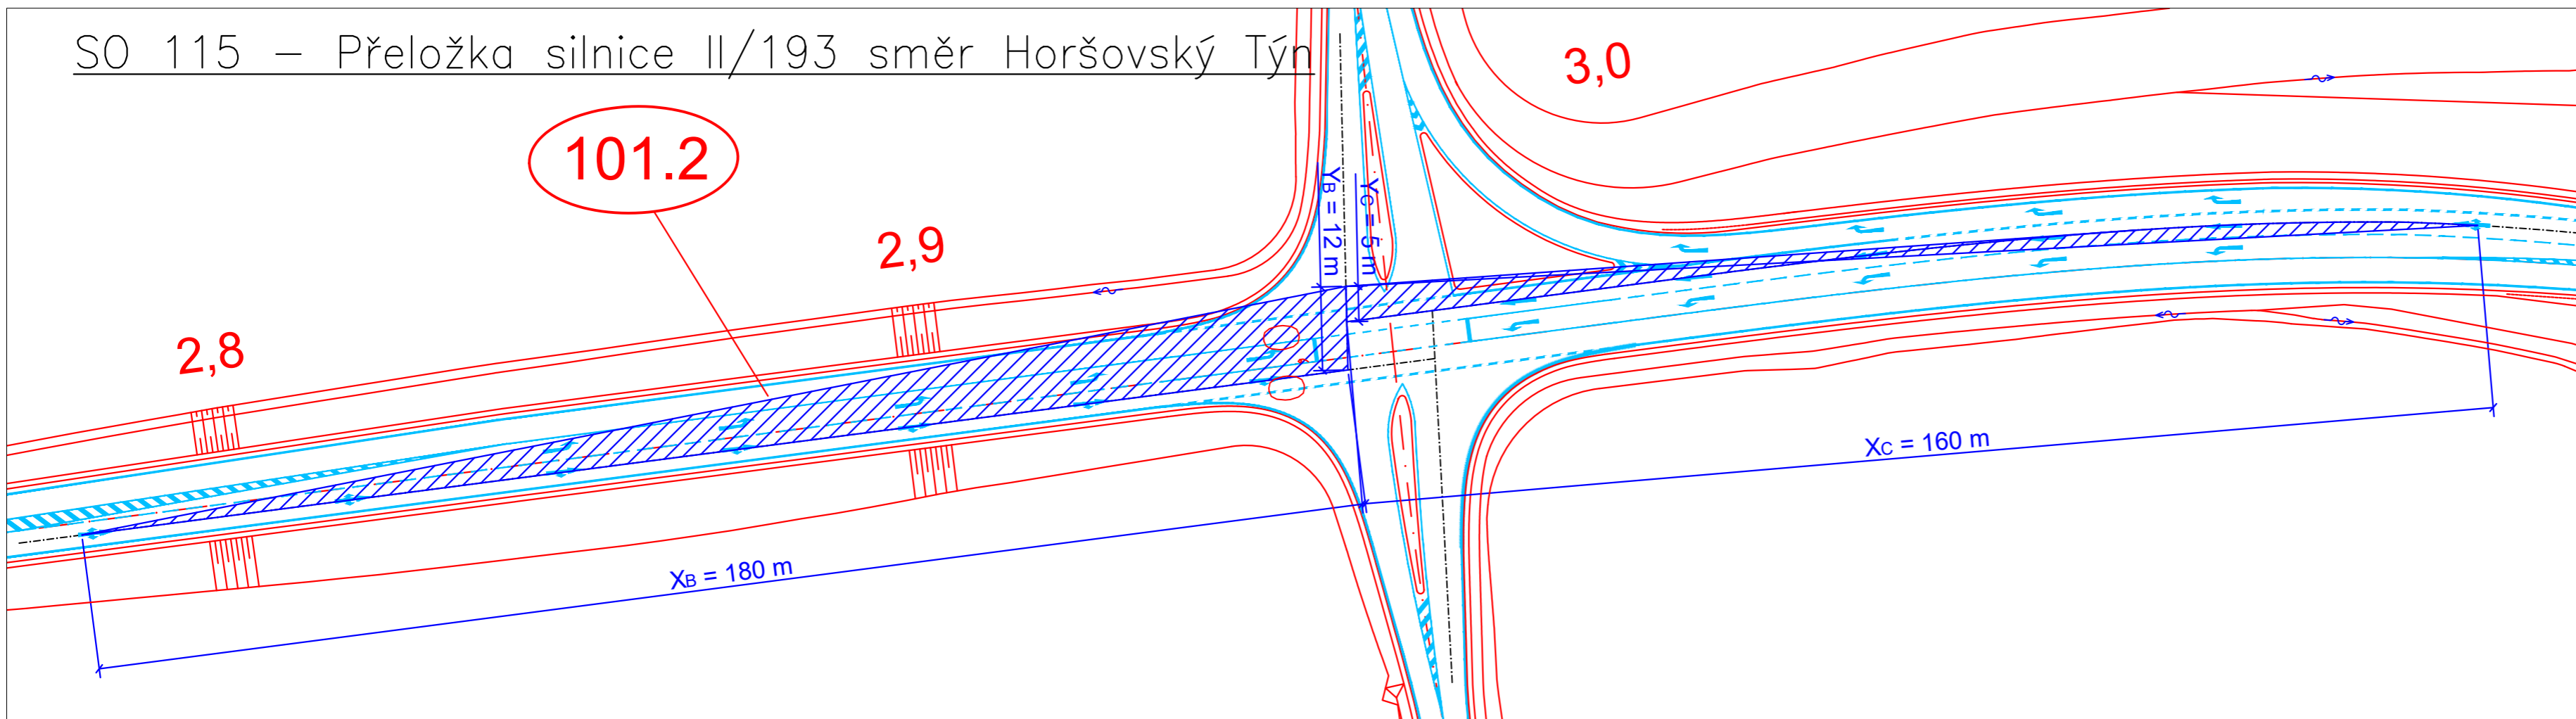



S0 116 – Přeložka silnice II/193 směr Domažlice

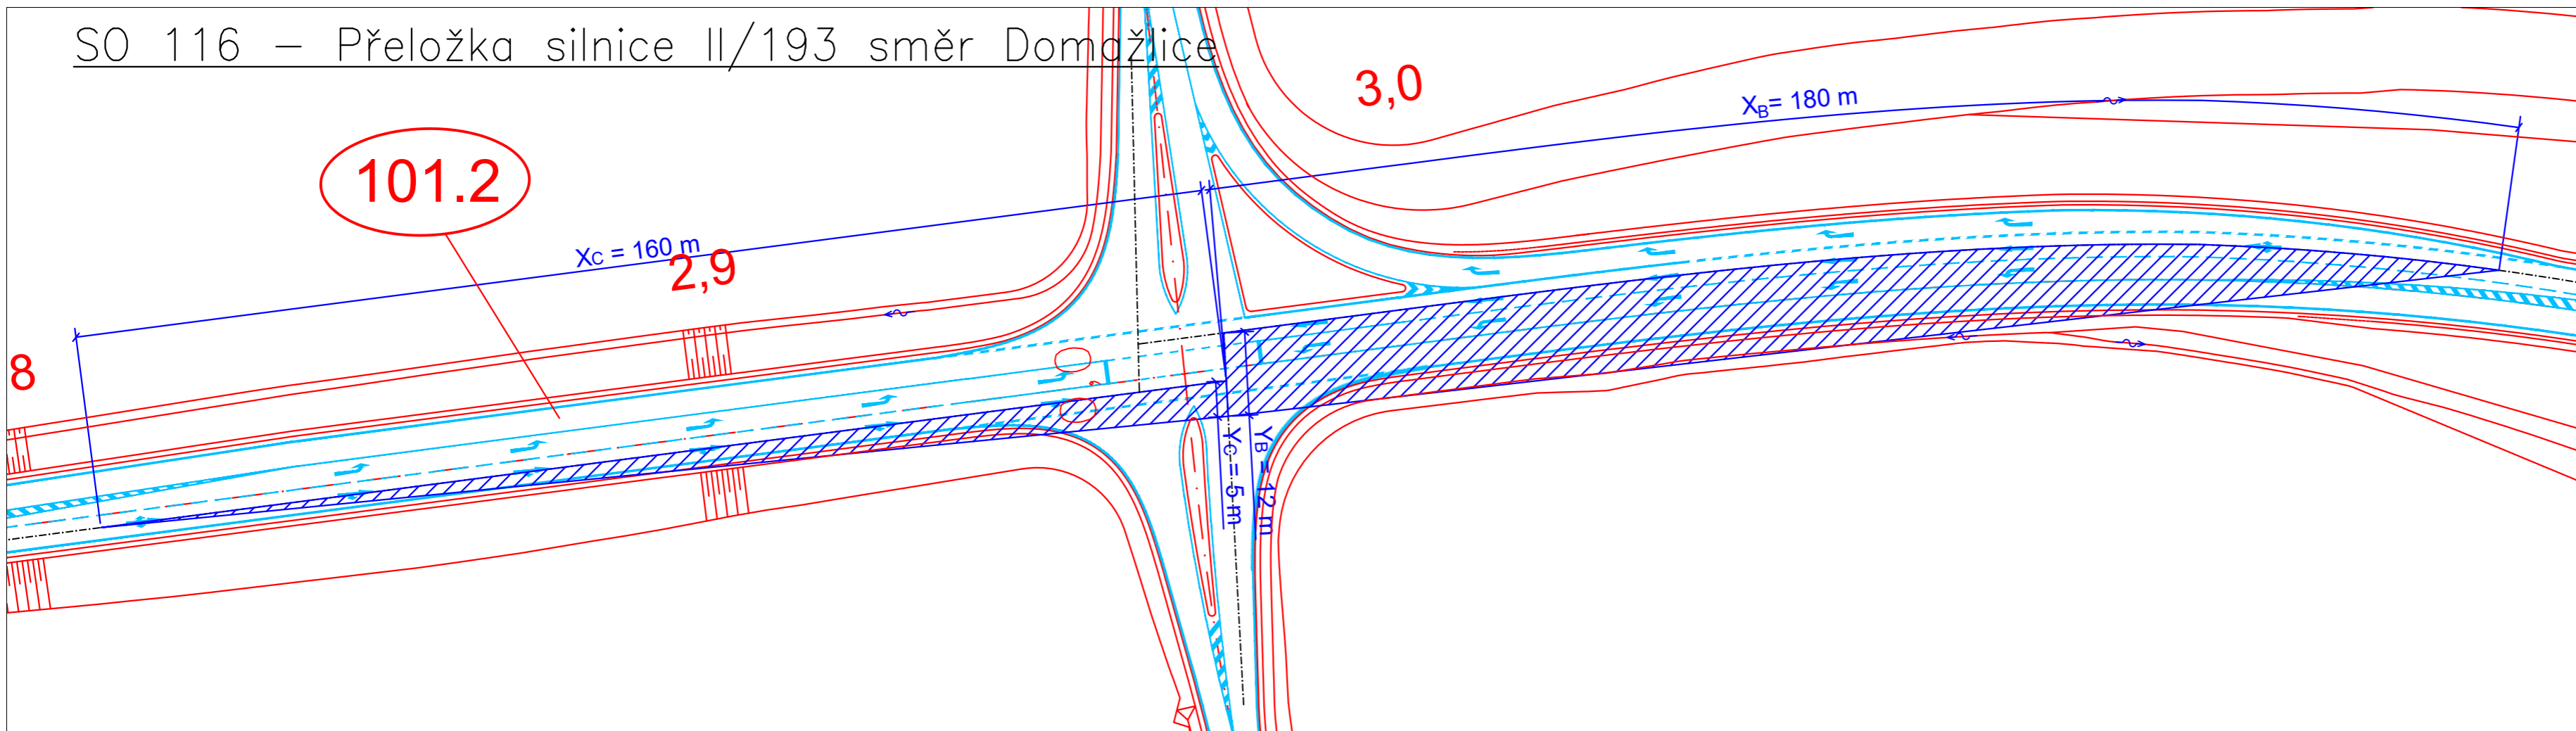

- LEGENDA:
- ROZHLEDOVÉ POMĚRY
 - OSA JÍZDNÍHO PRUHU
 - PLOCHA ROZHLEDU



M 1:750

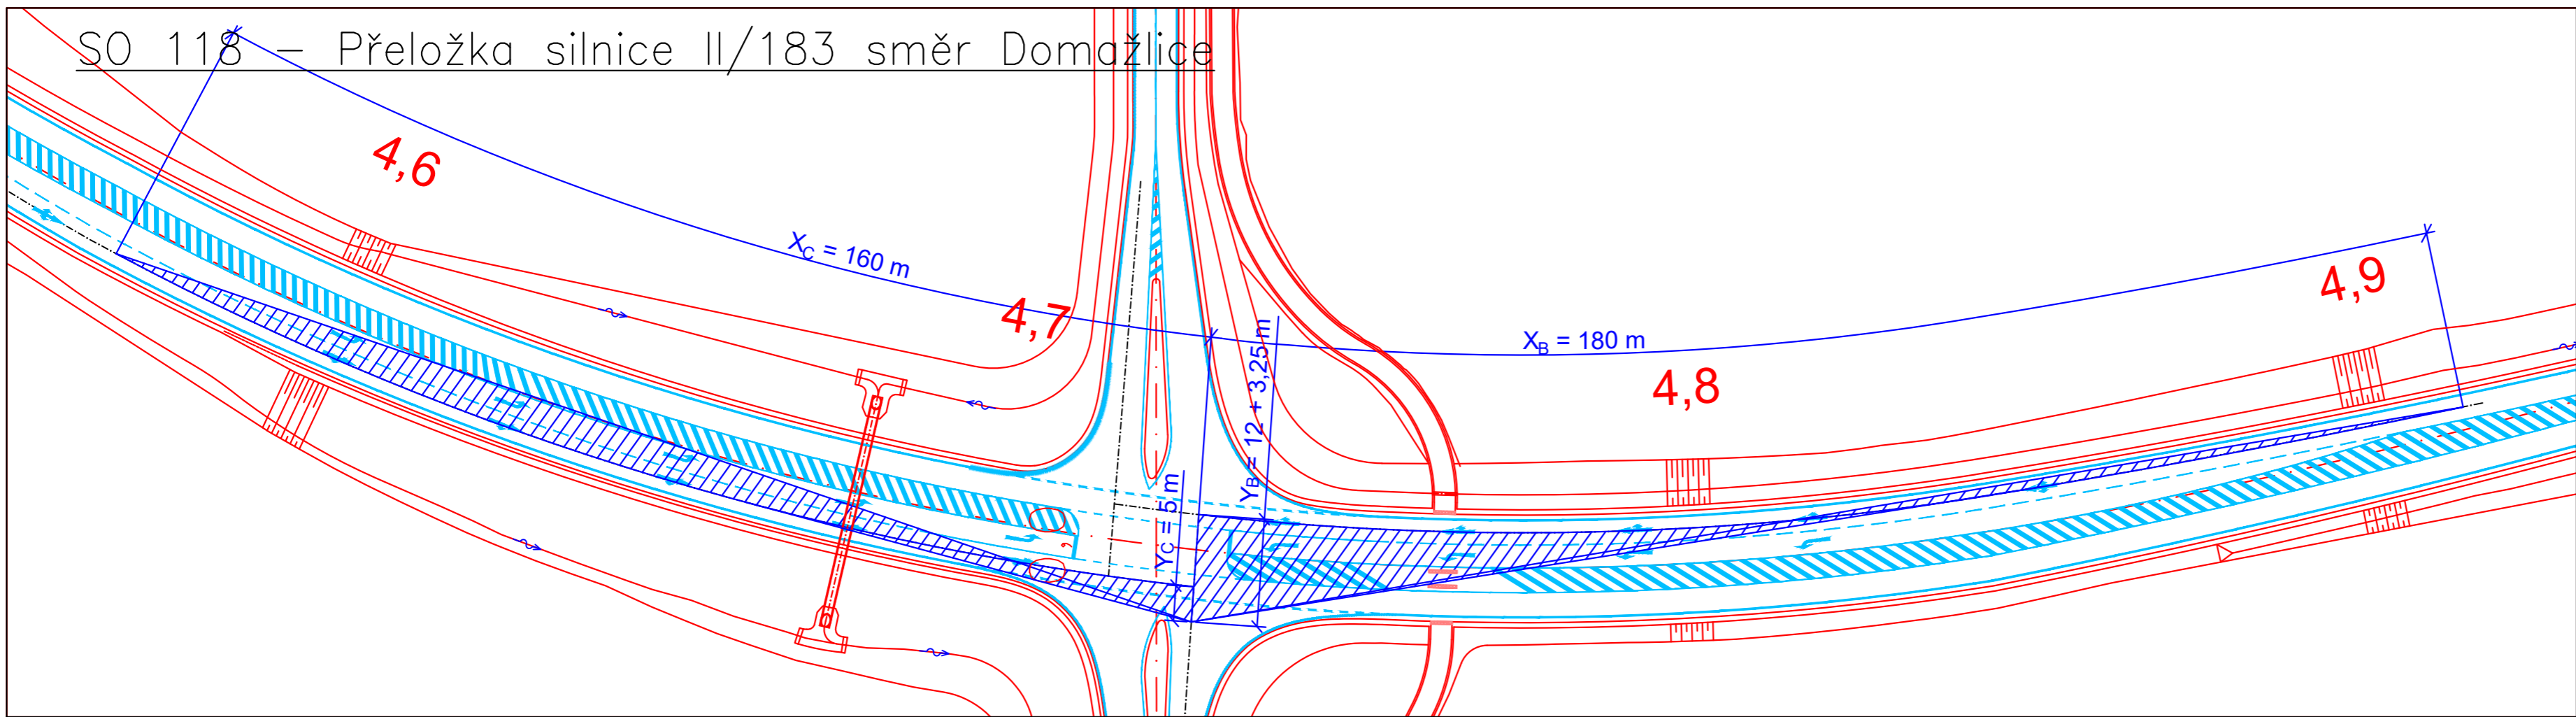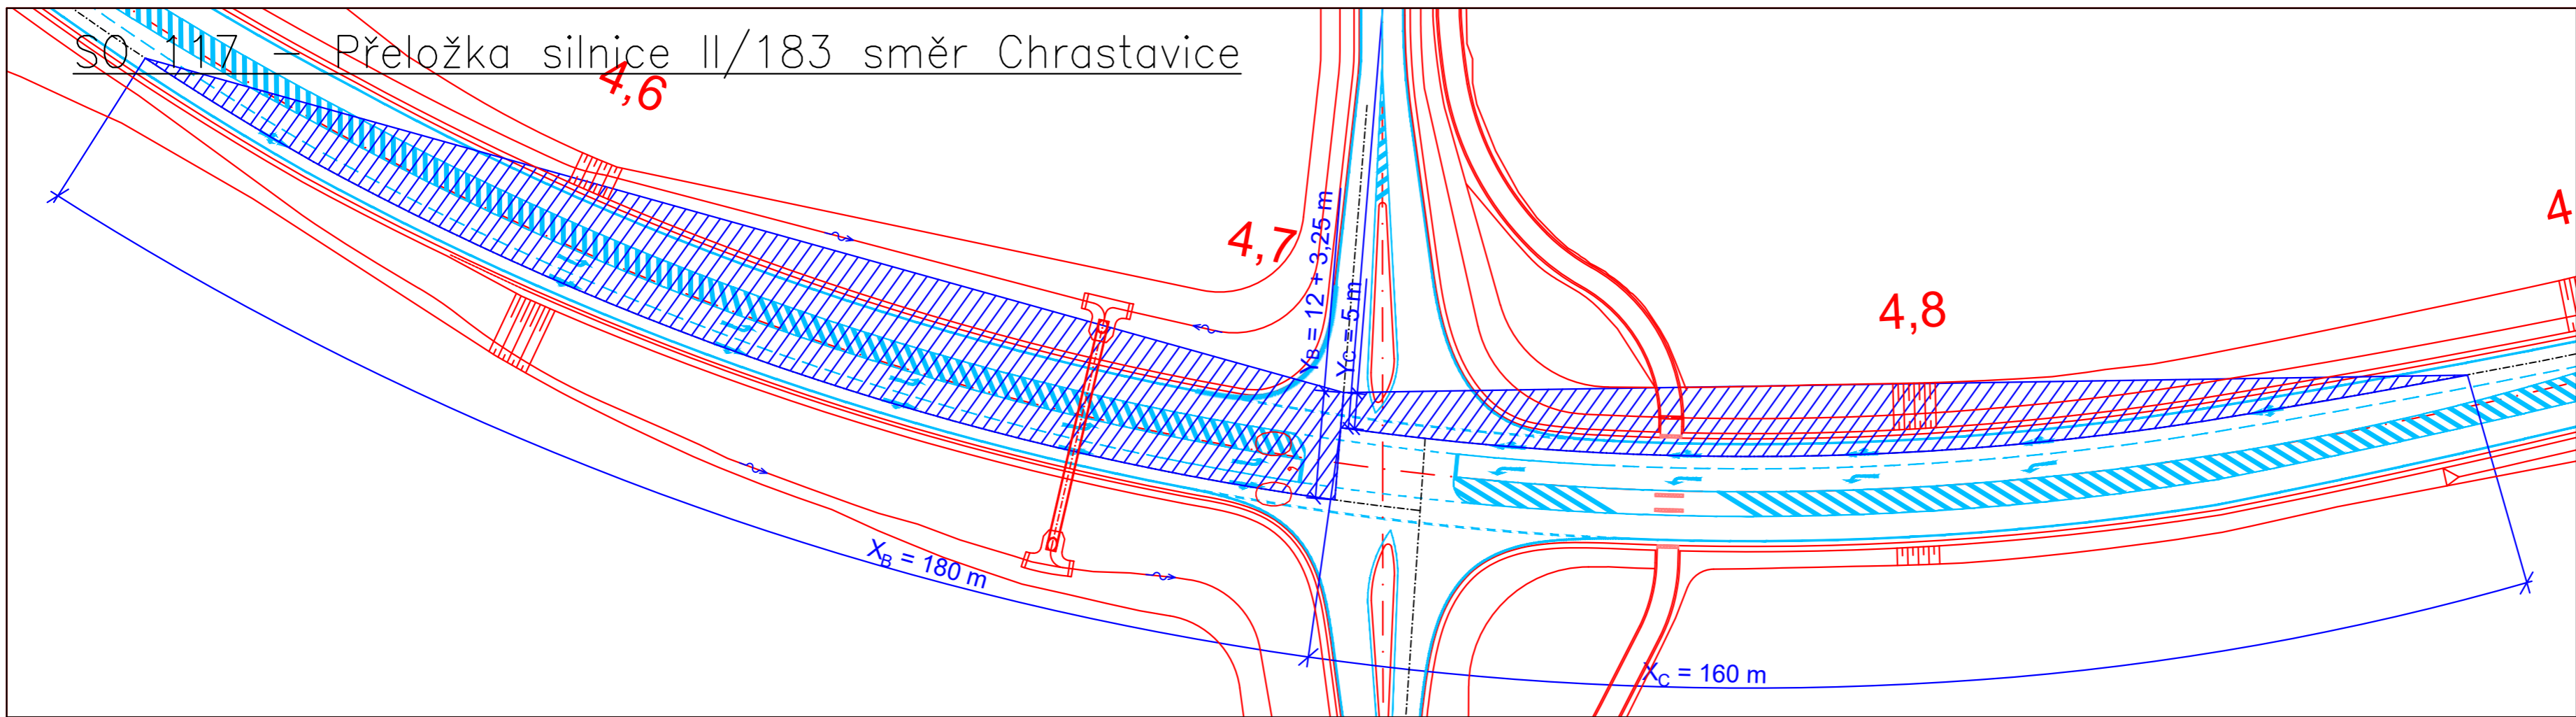







- LEGENDA:
- ROZHLEDOVÉ POMĚRY
 - OSA JÍZDNÍHO PRUHU
 - PLOCHA ROZHLEDU





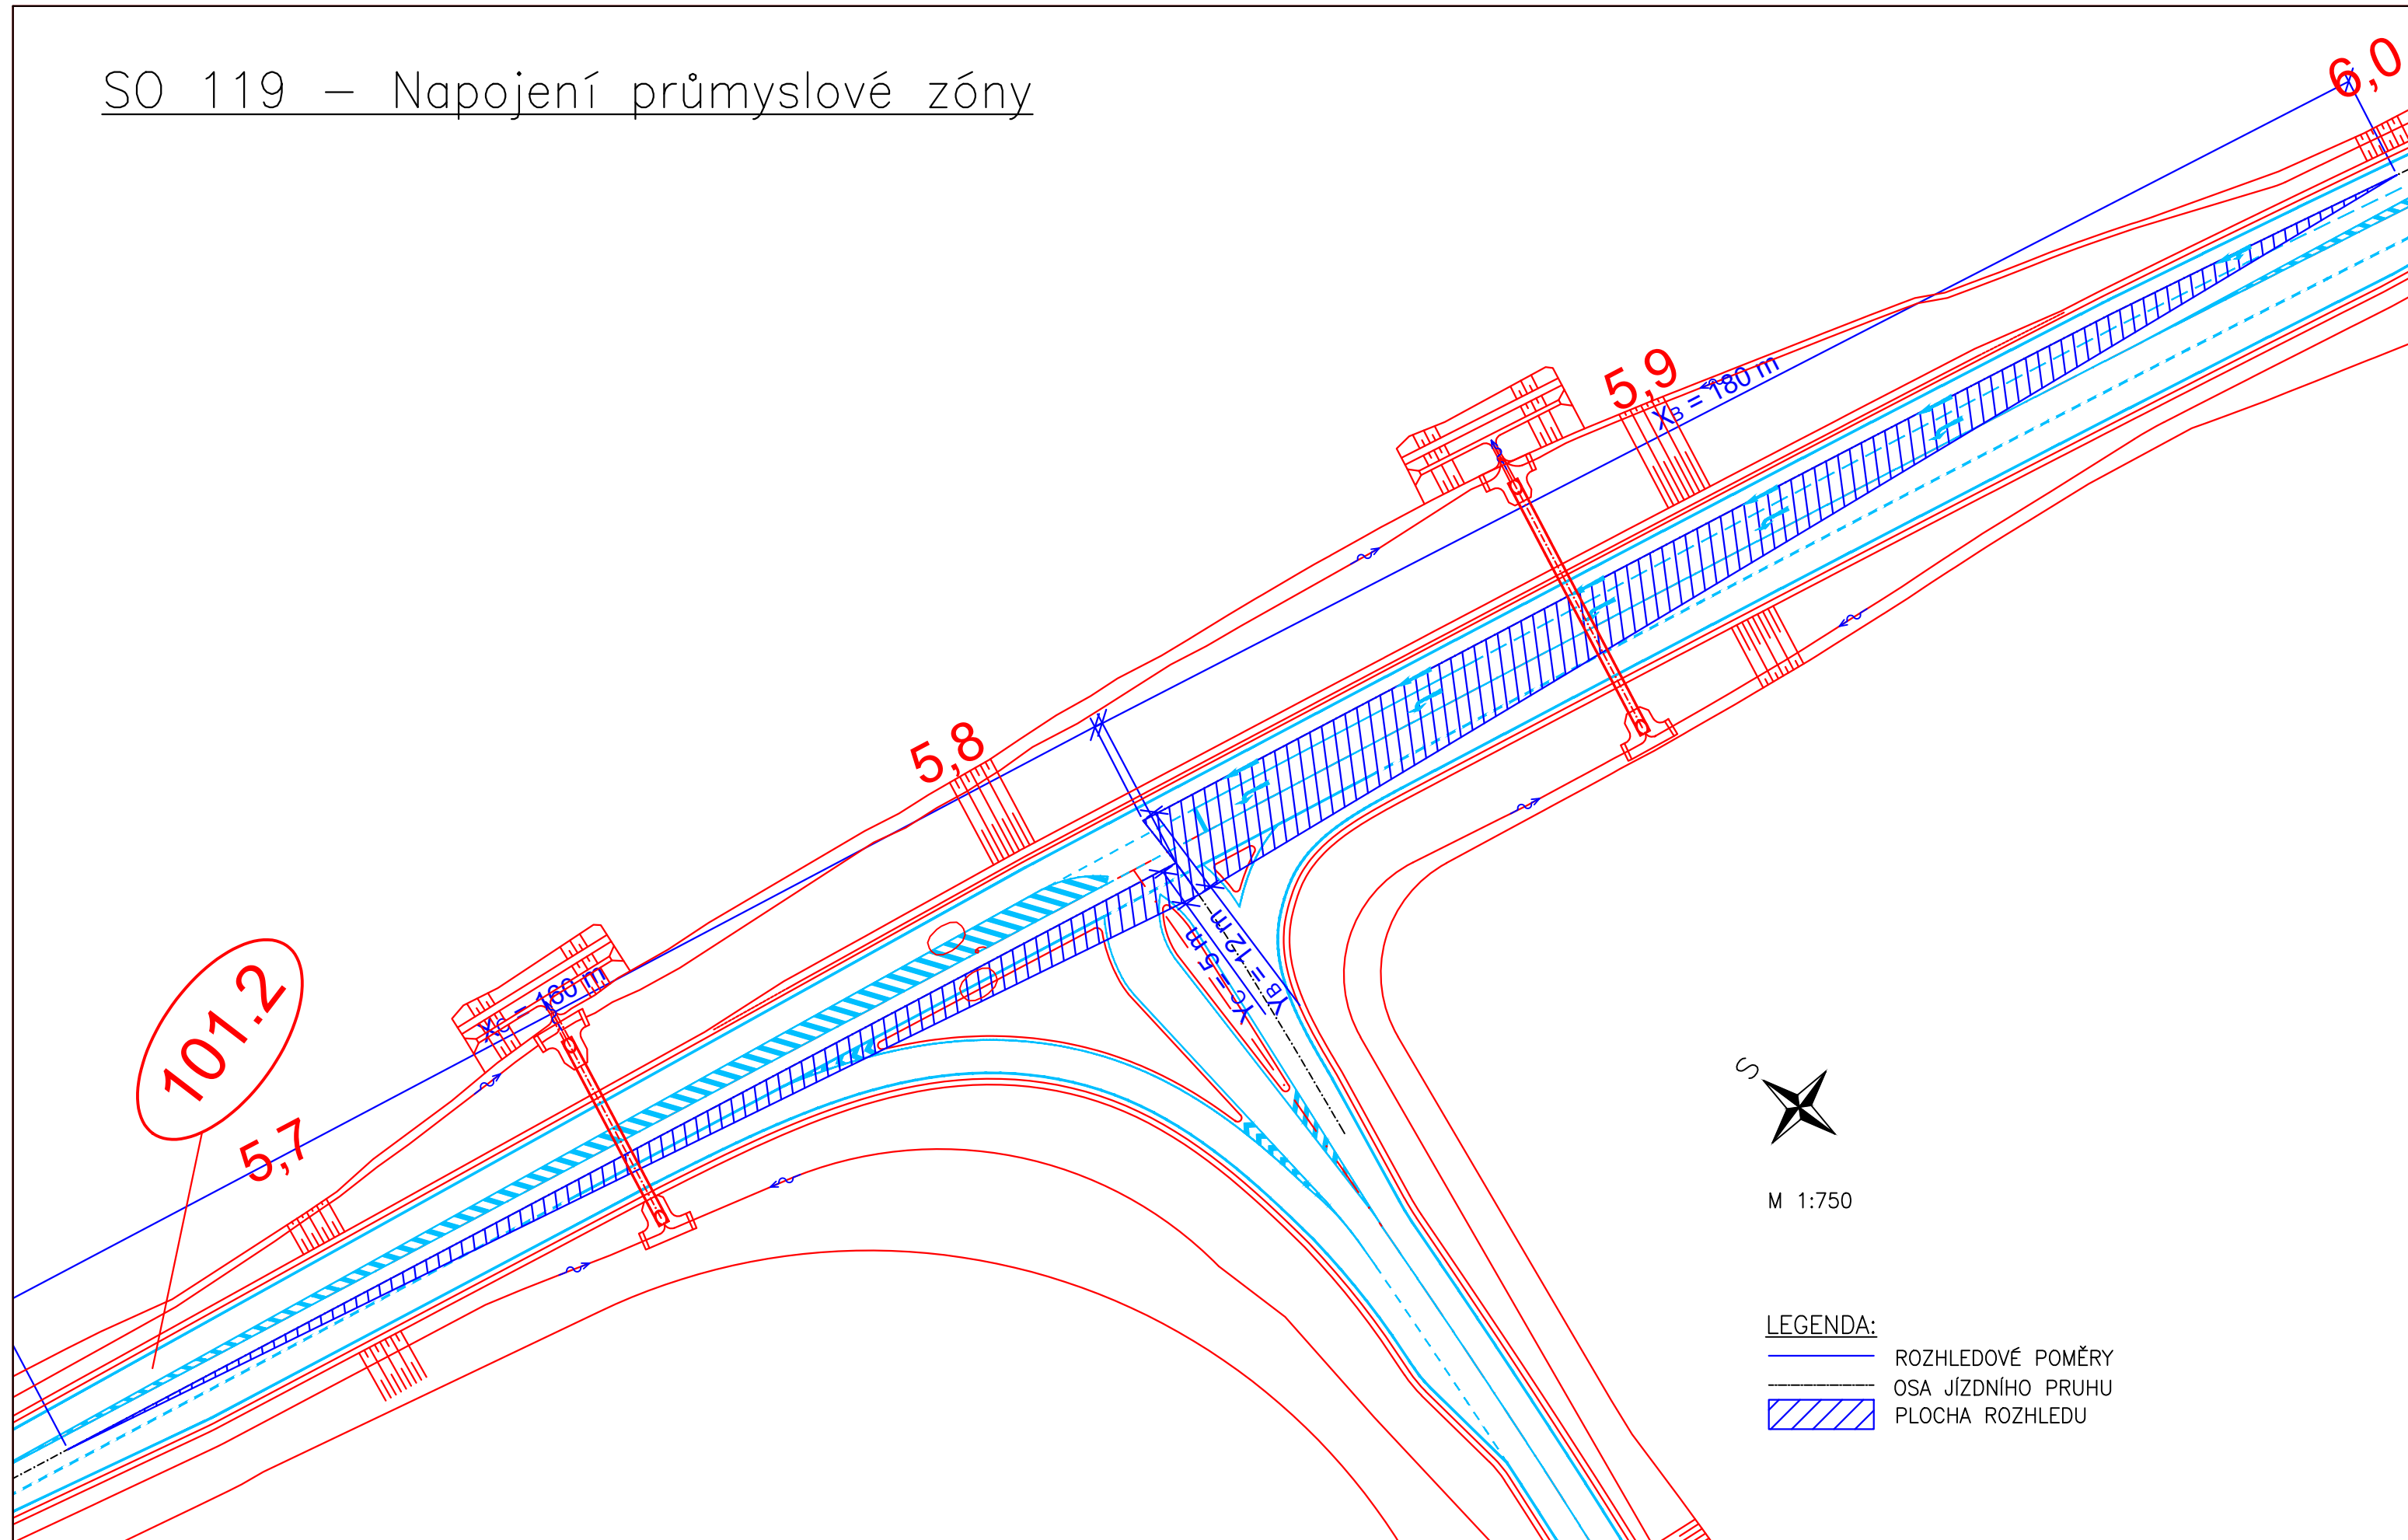

M 1:750

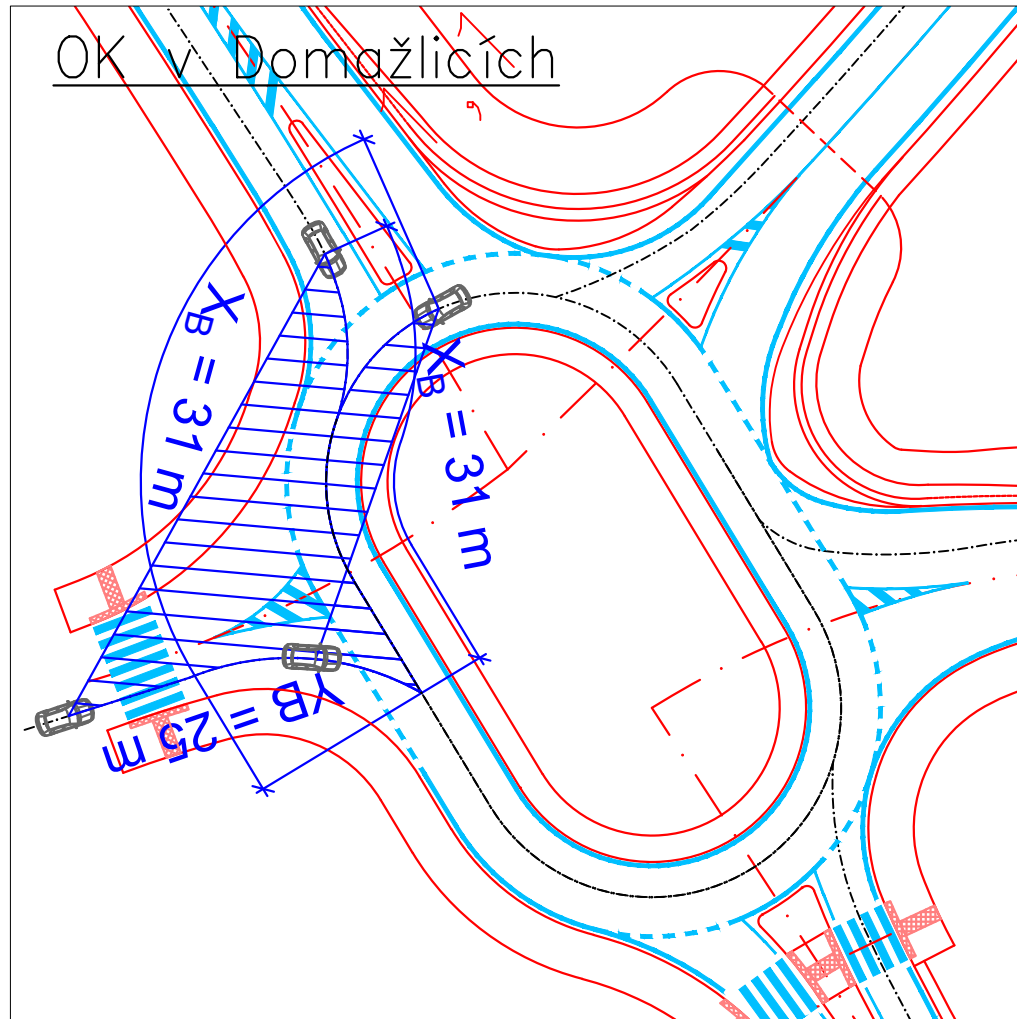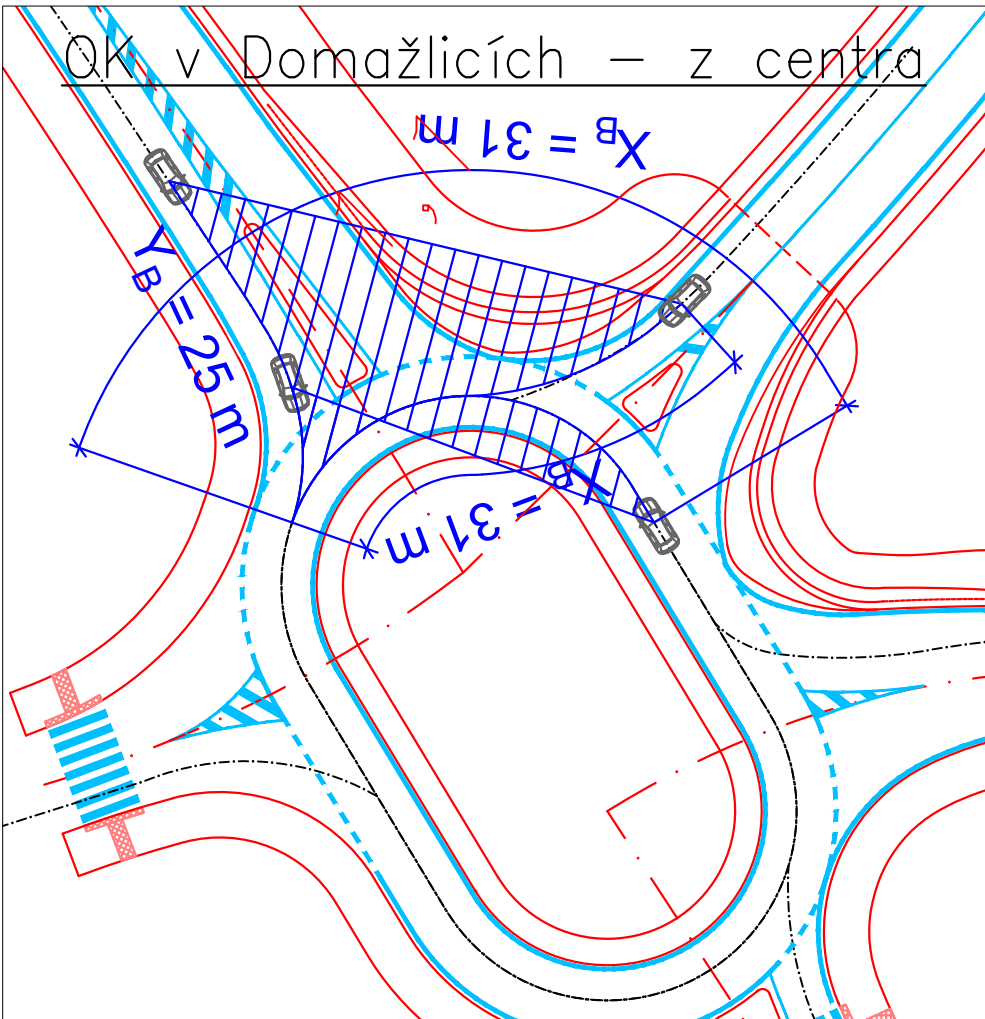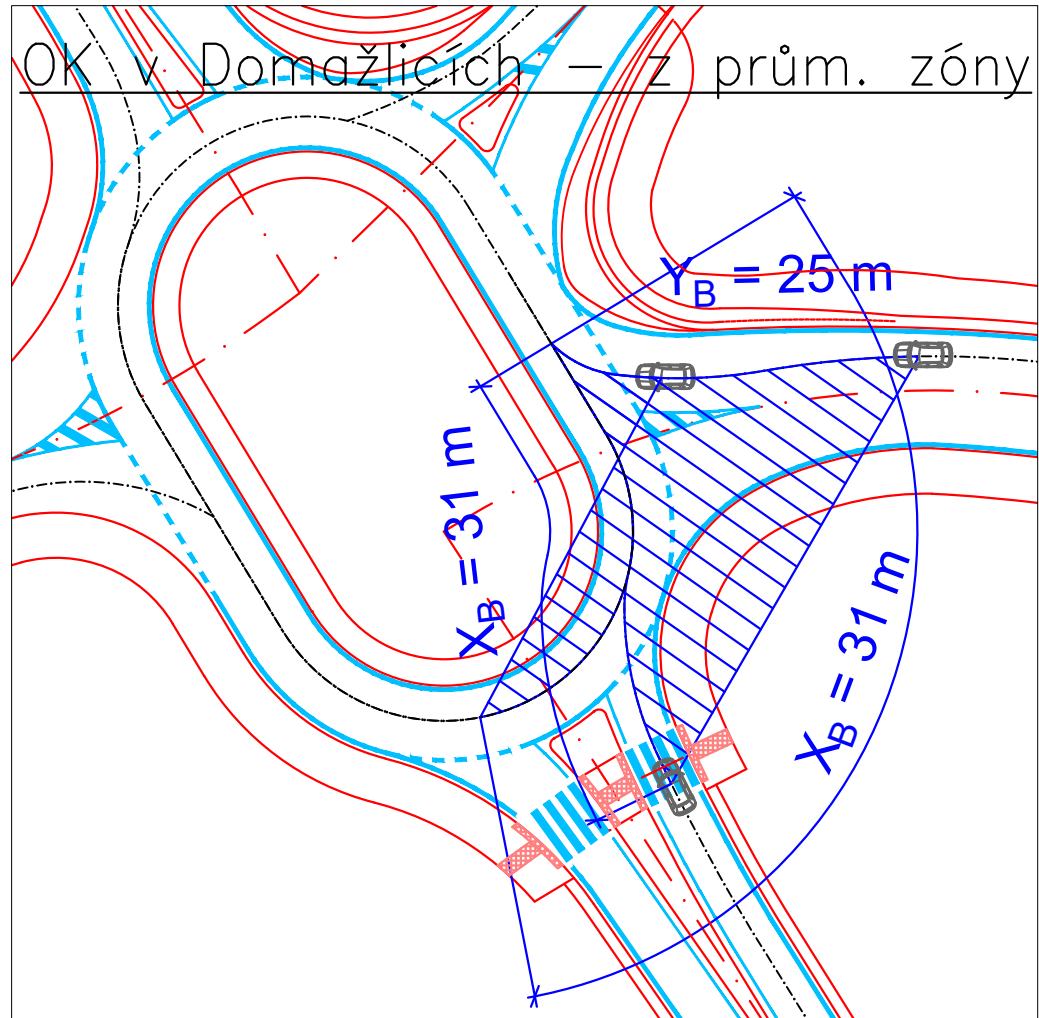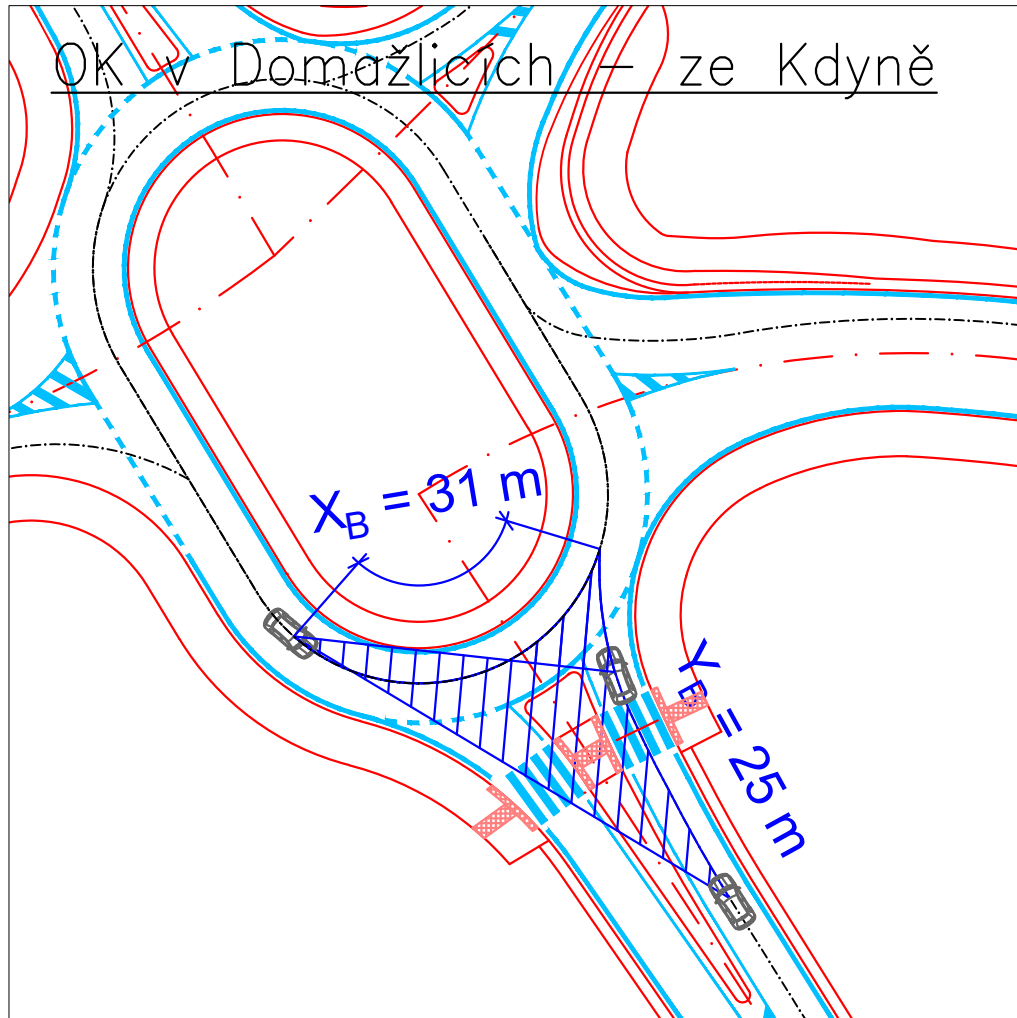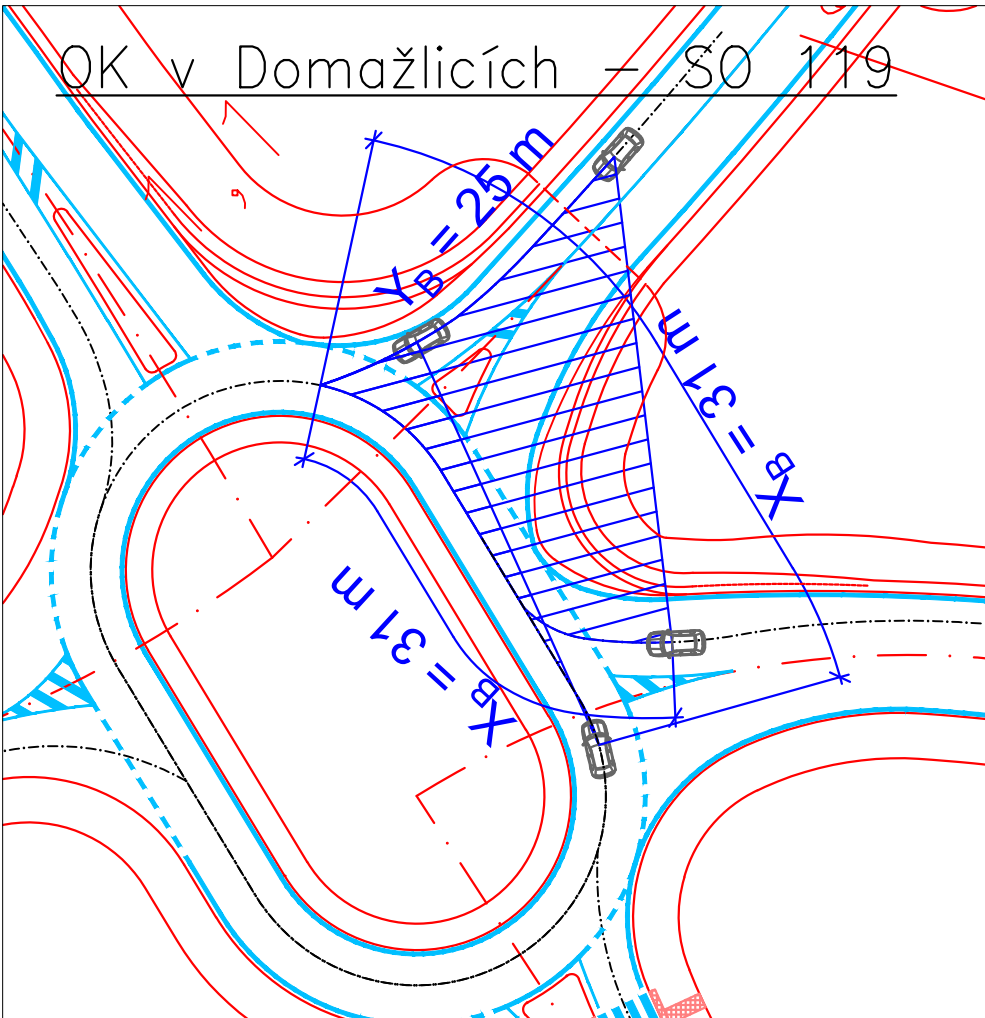S0 119 – Napojení průmyslové zóny







- LEGENDA:
-  ROZHLEDOVÉ POMĚRY
 -  OSA JÍZDNÍHO PRUHU
 -  REFERENČNÍ VOZIDLO
 -  PLOCHA ROZHLEDU



S0 120 – Napojení východní části Domažlic

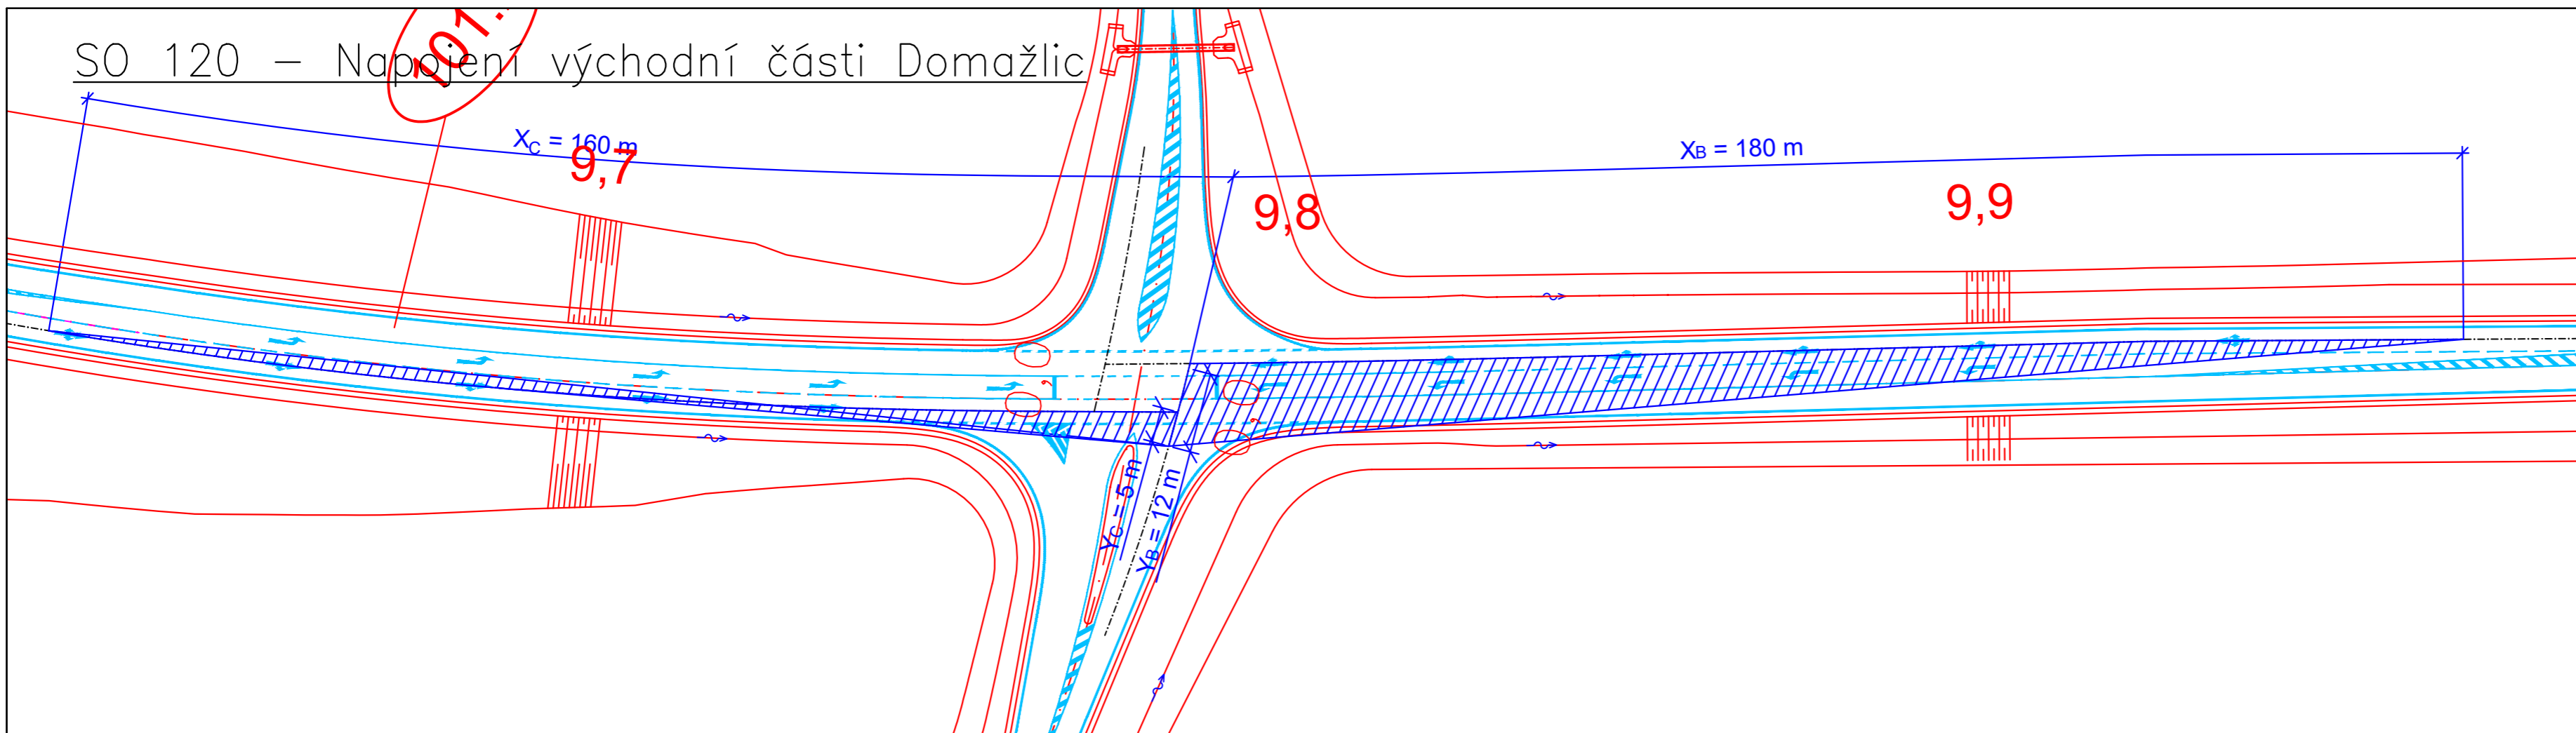

S0 121 – Přeložka III/1836

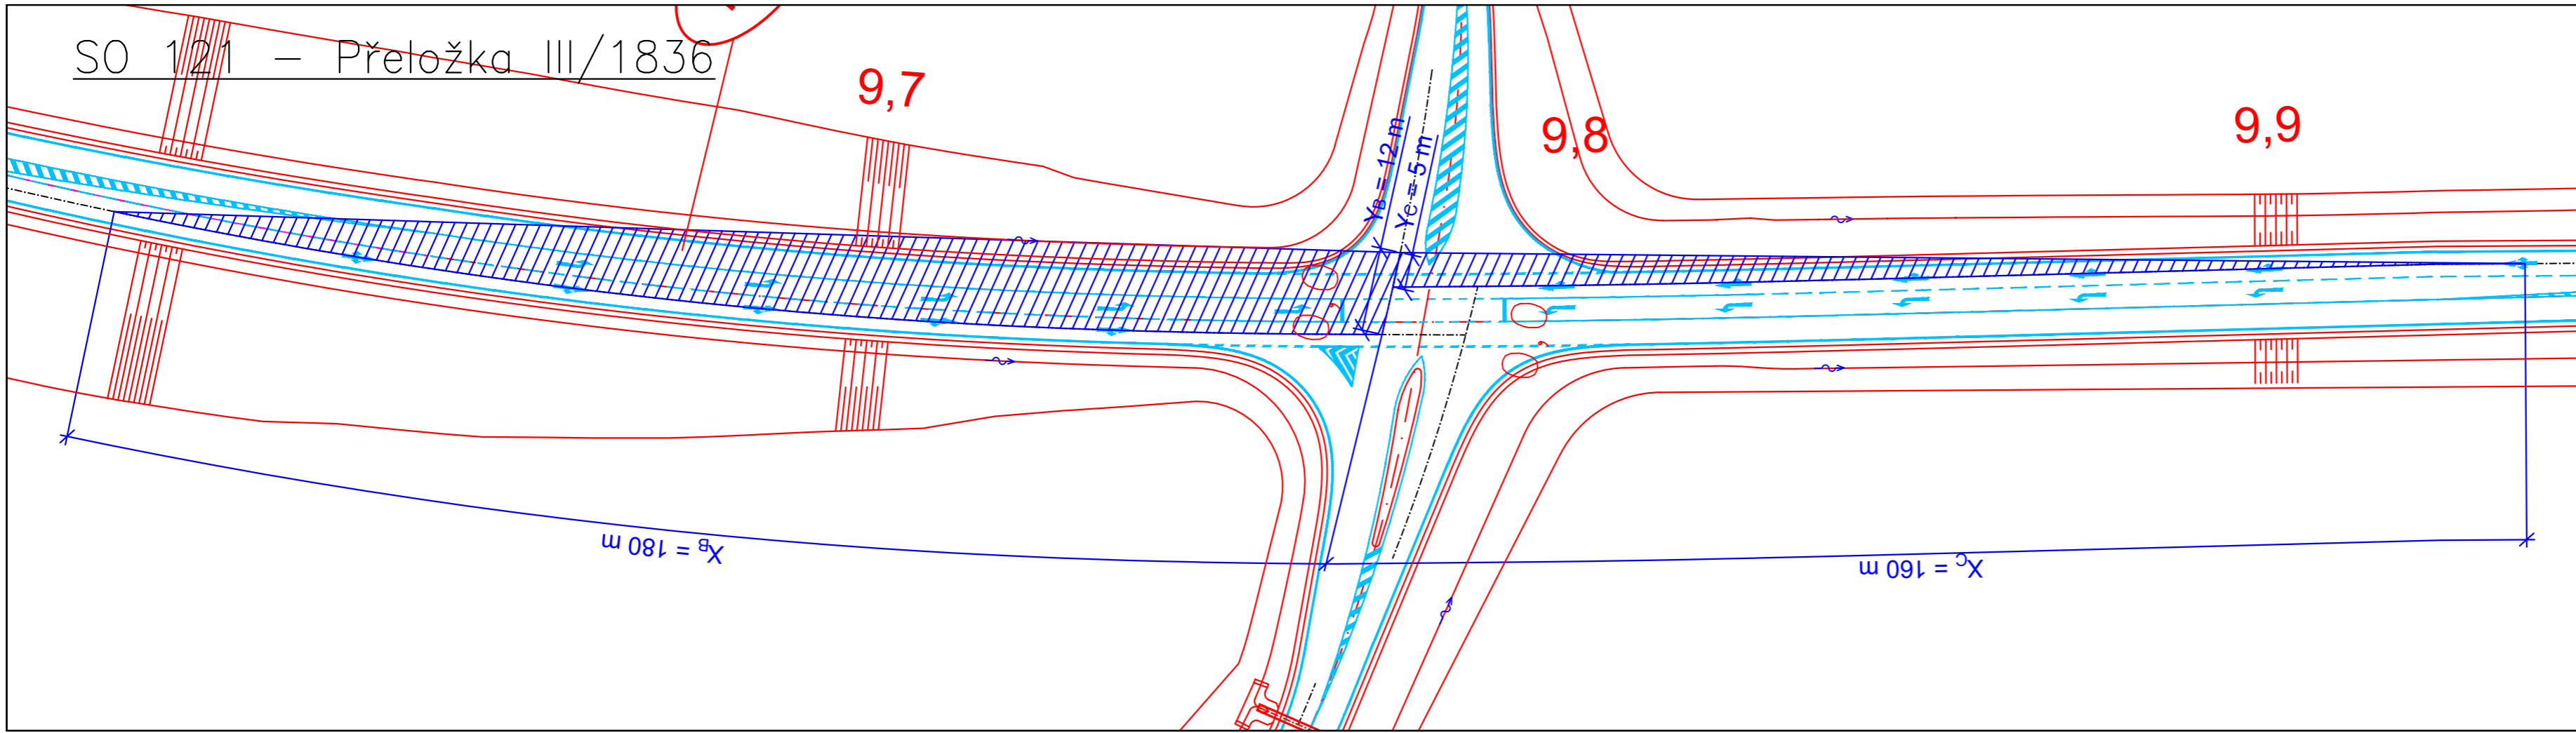

LEGENDA:

- ROZHLEDOVÉ POMĚRY
- OSA JÍZDNÍHO PRUHU
- PLOCHA ROZHLEDU



M 1:750

S0 122 – Přeložka III/19010



M 1:750

LEGENDA:

- ROZHLEDOVÉ POMĚRY
- OSA JÍZDNÍHO PRUHU
- PLOCHA ROZHLEDU

