




Airbus 380 asymetrický tah motorů

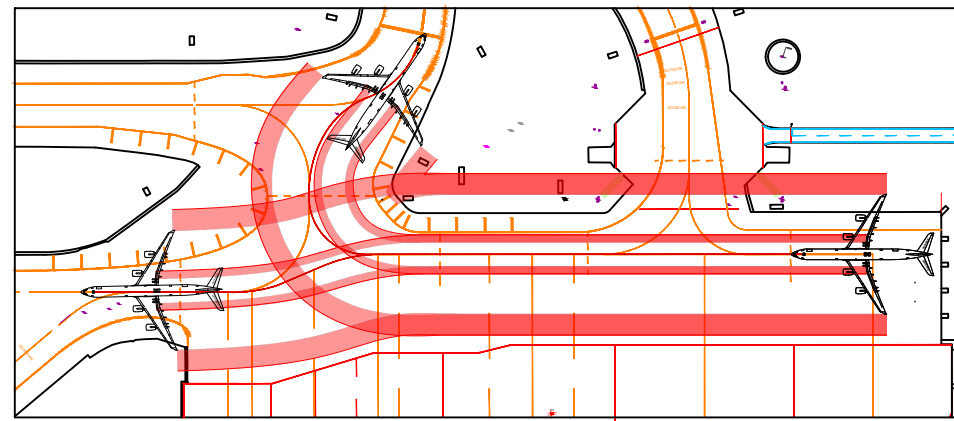


Airbus 340-600

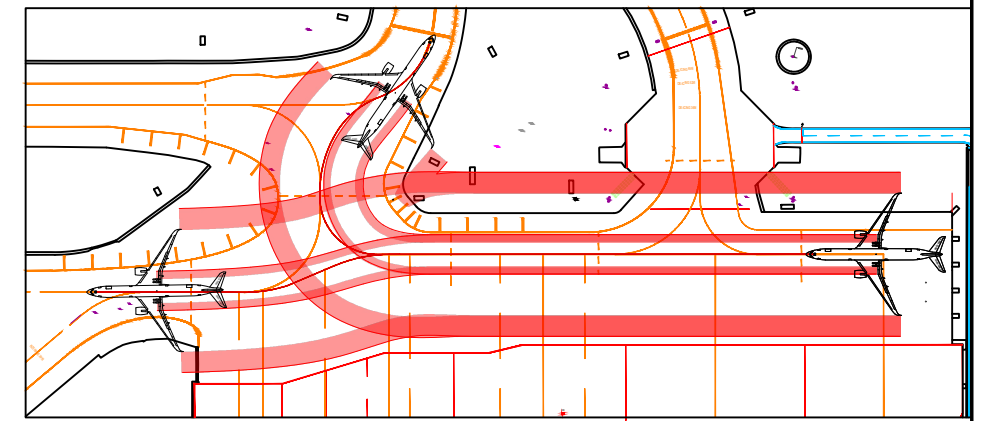


Airbus Airbus 350-1000

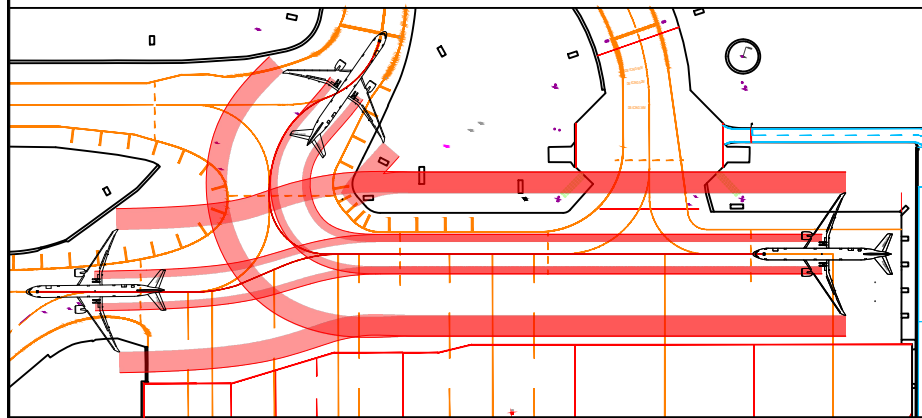


Boeing 777-300/300ER

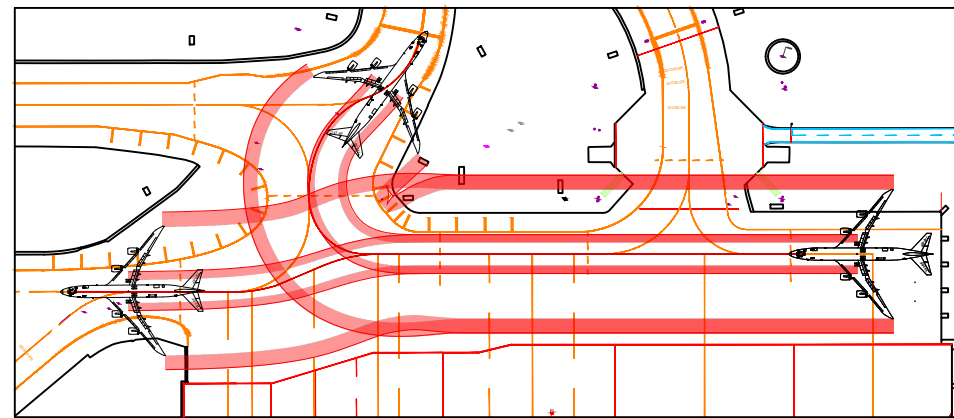


Boeing 747-8F

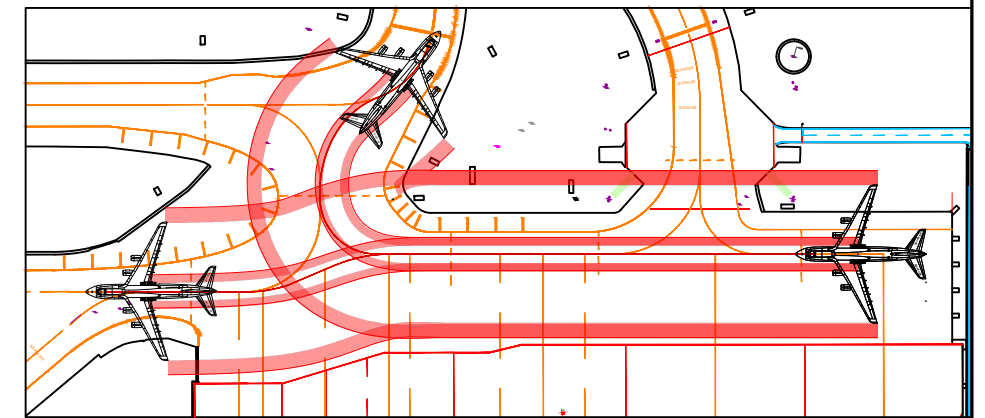


Antonov 124

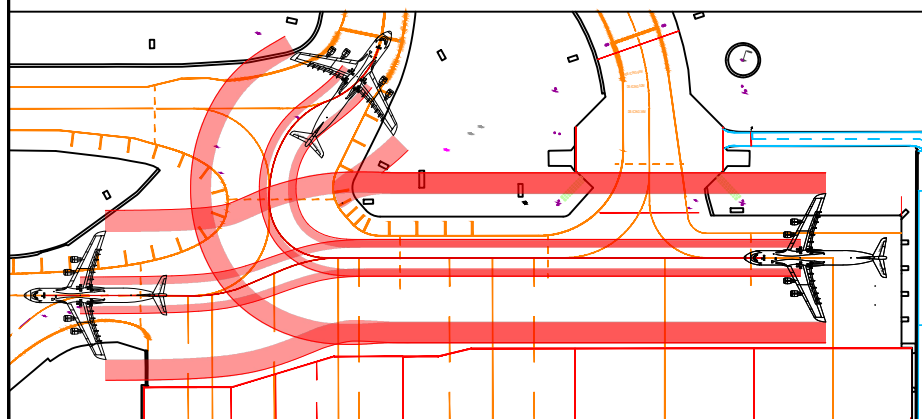


Lockheed C5 Galaxy

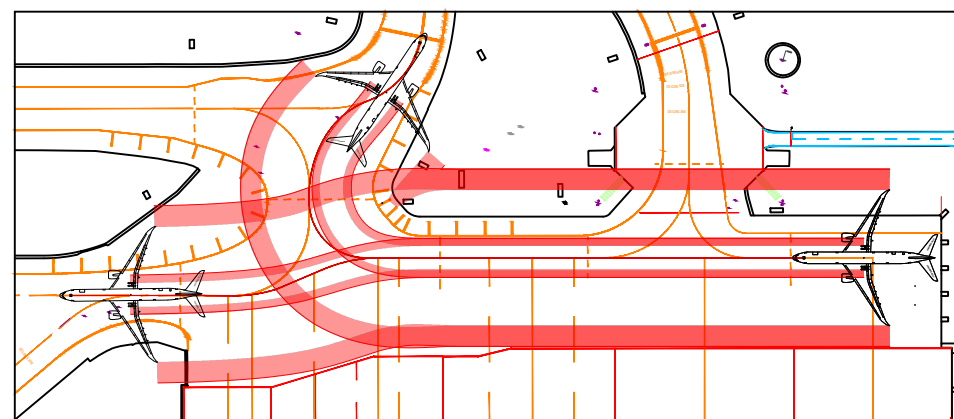

Boeing 777X-9 rozložené konce křídel

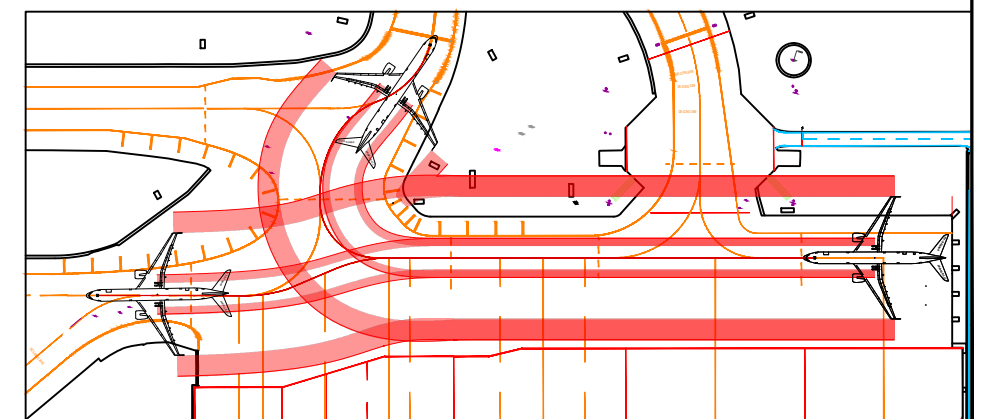

Boeing 777X-9 sklopené konce křídel

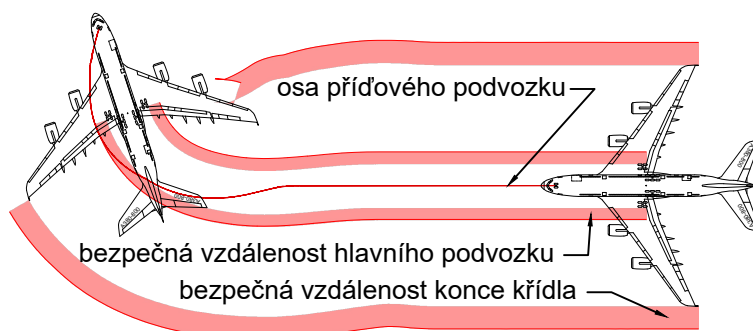

LEGENDA

- osa TWY
- kraj TWY
- obvod zpevněné plochy
- - - stop čára mezilehlého vyčkávacího místa
- hranice stání letadel
- hranice pásu pojezdové dráhy



České Vysoké Učení Technické v Praze
Fakulta dopravní Ústav letecké dopravy



Název Průjezdy kritických typů a velkých letadel
po TWY Z na OPV

Autor Bc. Jakub Kuchař

Název práce Rekonfigurace odbavovací plochy
Východ na Letišti Praha/Ruzyně



Formát A3
Měřítko 1:4000
Datum 15.5.2023
Příloha 3
č. vykr. 1