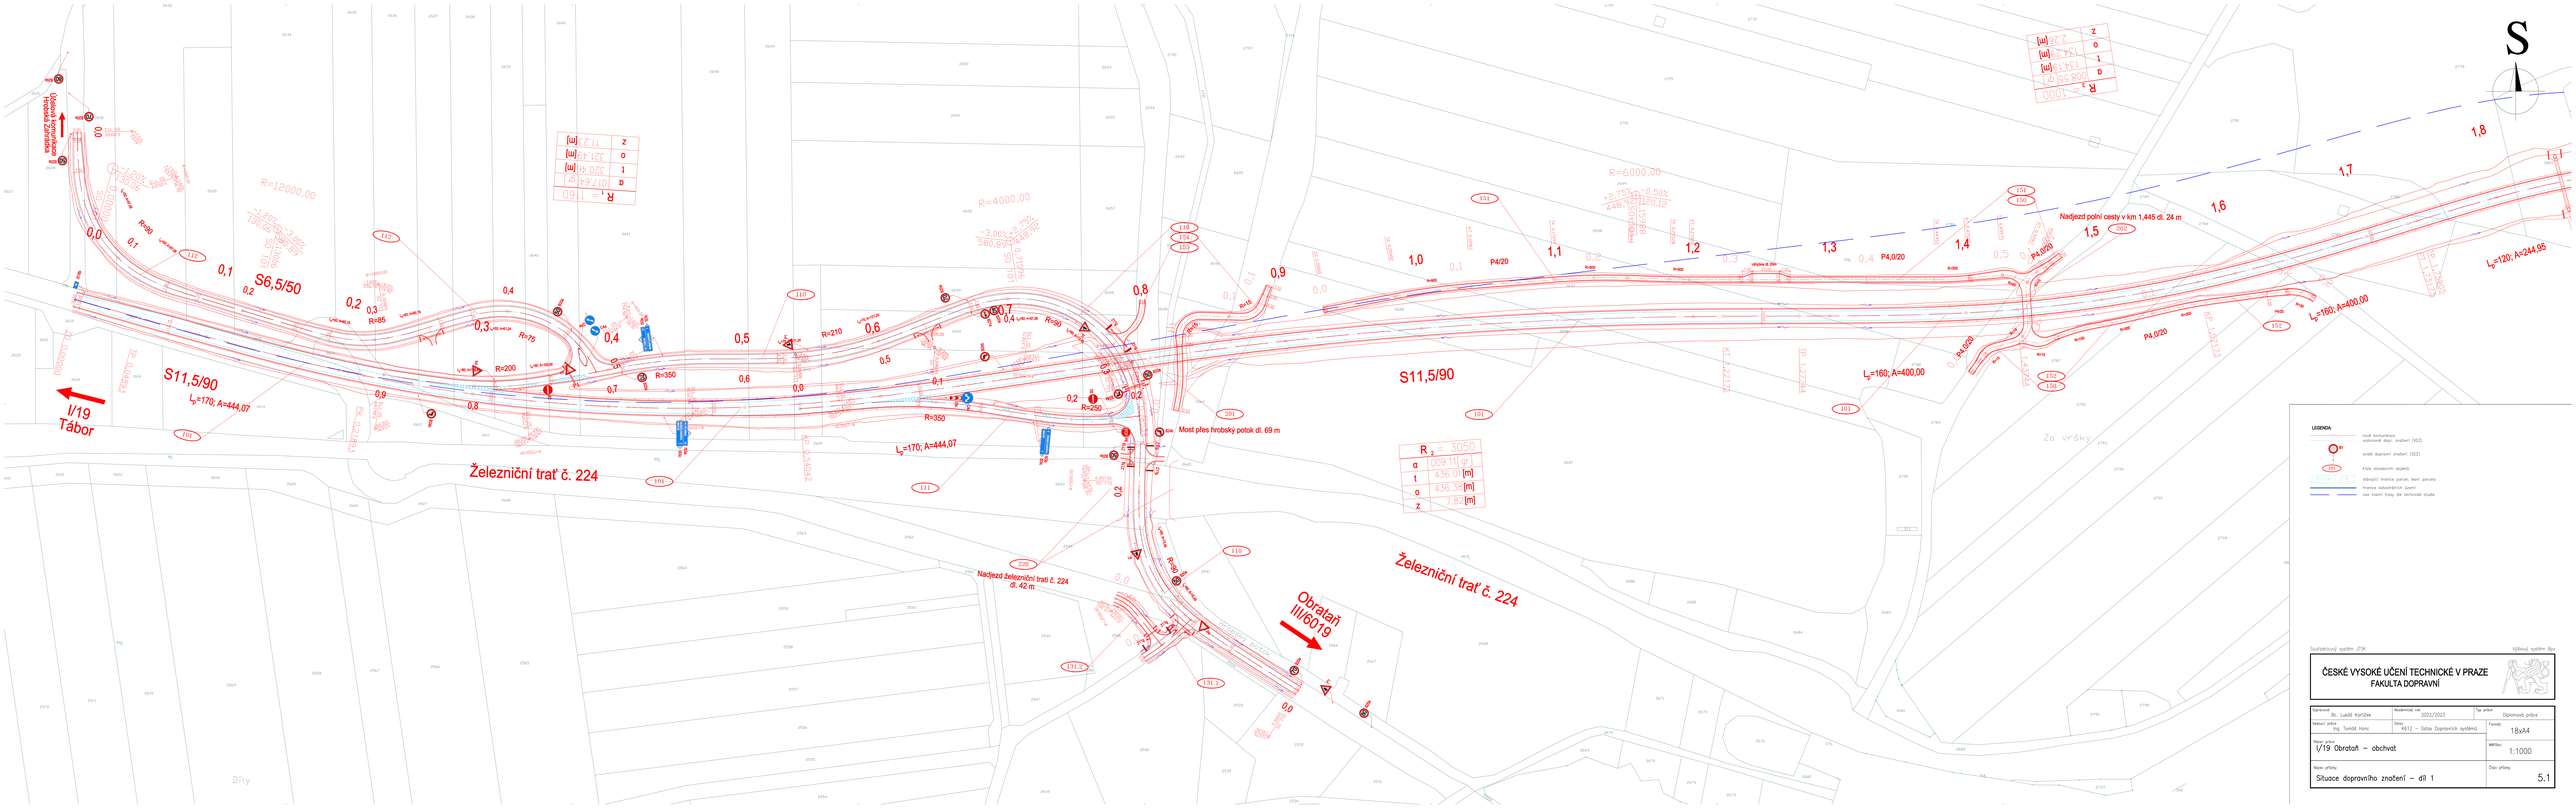
S
I/19
Tábor
Železniční trať č. 224
Most přes hrobský potok dl. 69 m
Nadjezd železniční trať č. 224
dl. 42 m
Obratař
III/6019
Nadjezd polní cesty v km 1,445 dl. 24 m
S6,5/50
S11,5/90
$L_p$=170; A=444,07
$L_p$=160; A=400,00
$L_p$=120; A=244,95
R=12000,00
R=4000,00
R=6000,00
R=350
R=250
R=210
R=200
R=85
R=75
P4,0/20
Za vršky
Díly
LEGENDA:
nové komunikace
vodorovné dopr. značení (V02)
svislé dopravní značení (S02)
Číslo stavebních objektů
stávající hranice parcel, tenní parcela
hranice katastrálních území
osa hlavní trasy dle technické studie
Souřadnicový systém: JTSK
Výškový systém: Bpv
ČESKÉ VYSOKÉ UČENÍ TECHNICKÉ V PRAZE
FAKULTA DOPRAVNÍ
Vypracoval: Bc. Lukáš Korlíček
Akademický rok: 2022/2023
Typ práce: Diplomová práce
Vedoucí práce: Ing. Tomáš Horníc
Ústav: K612 – Ústav Dopravních systémů
Formát: 18xA4
Název práce: I/19 Obratař – obchvat
Měřítko: 1:1000
Název přílohy: Situace dopravního značení – díl 1
Číslo přílohy: 5.1