




SPŠSE a VOŠ
Hlavní budova
1 nadzemní podlaží




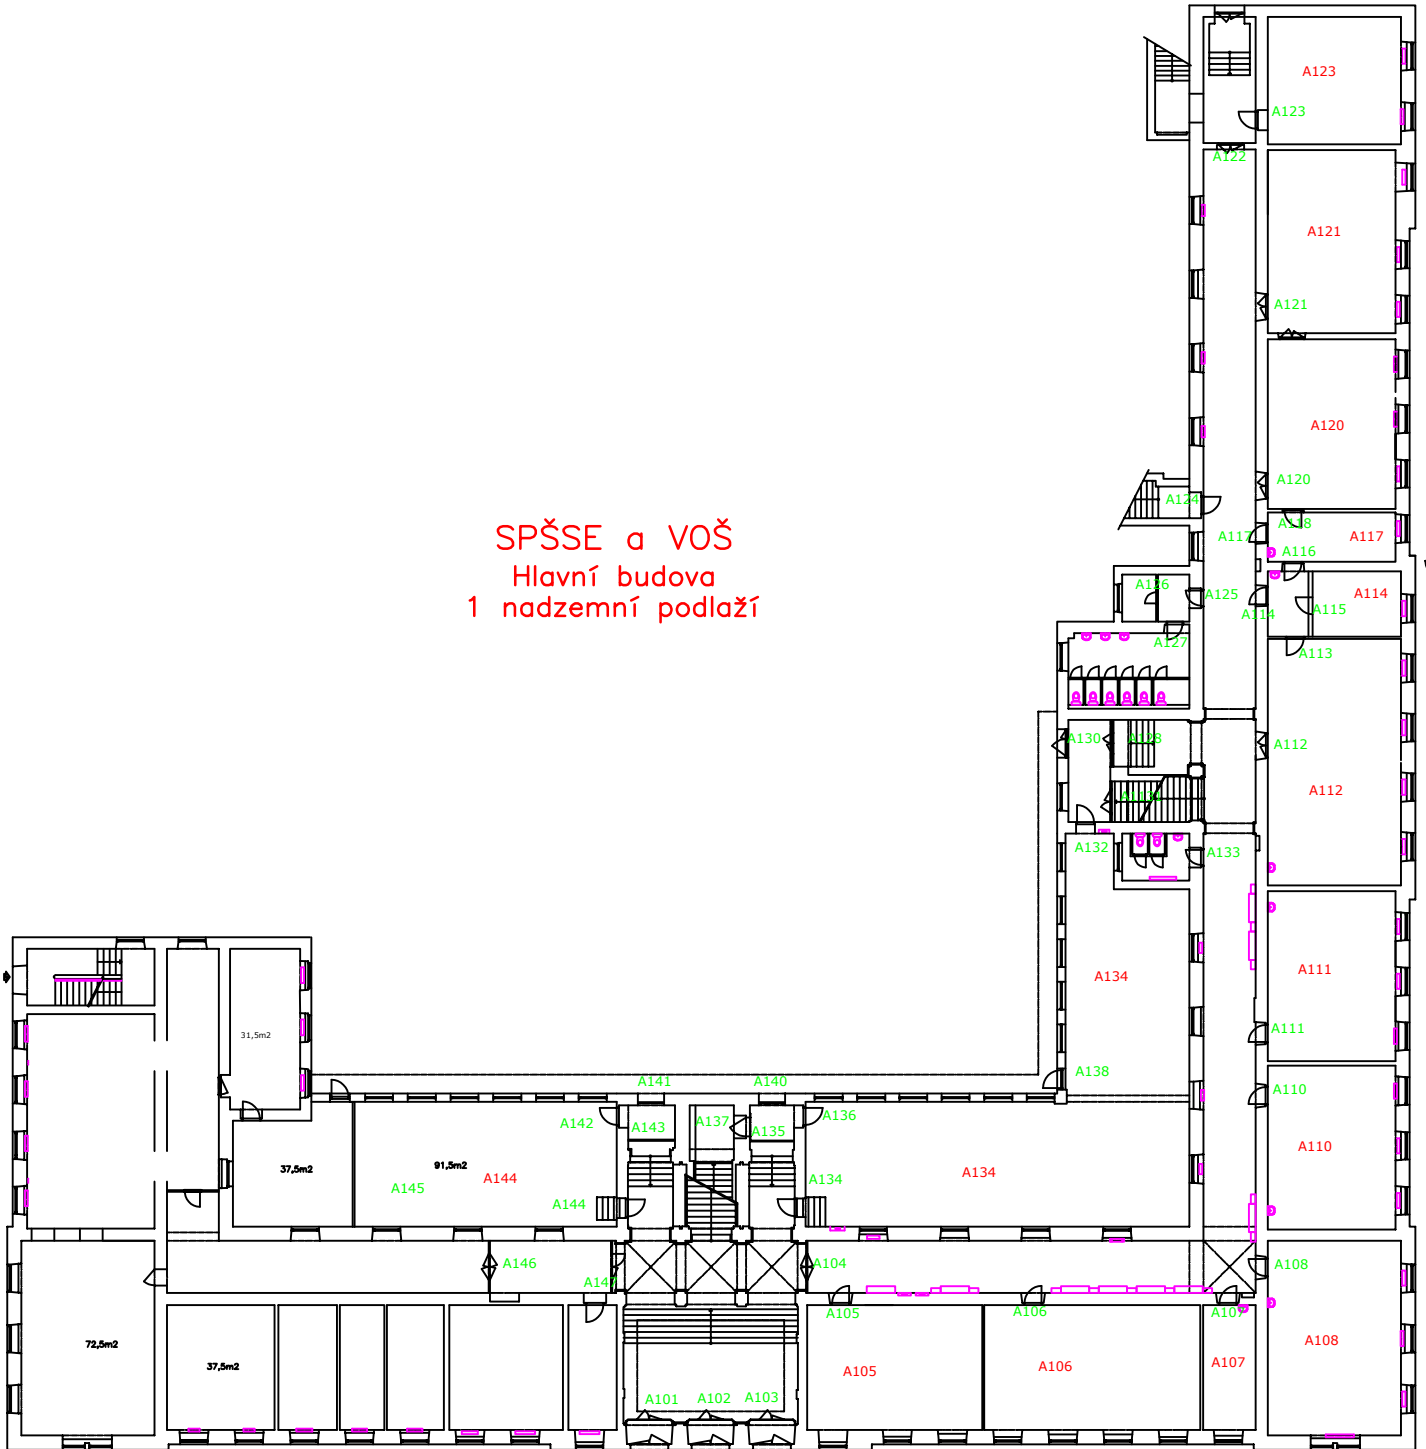


SPŠSE a VOŠ
Hlavní budova
2 nadzemní podlaží

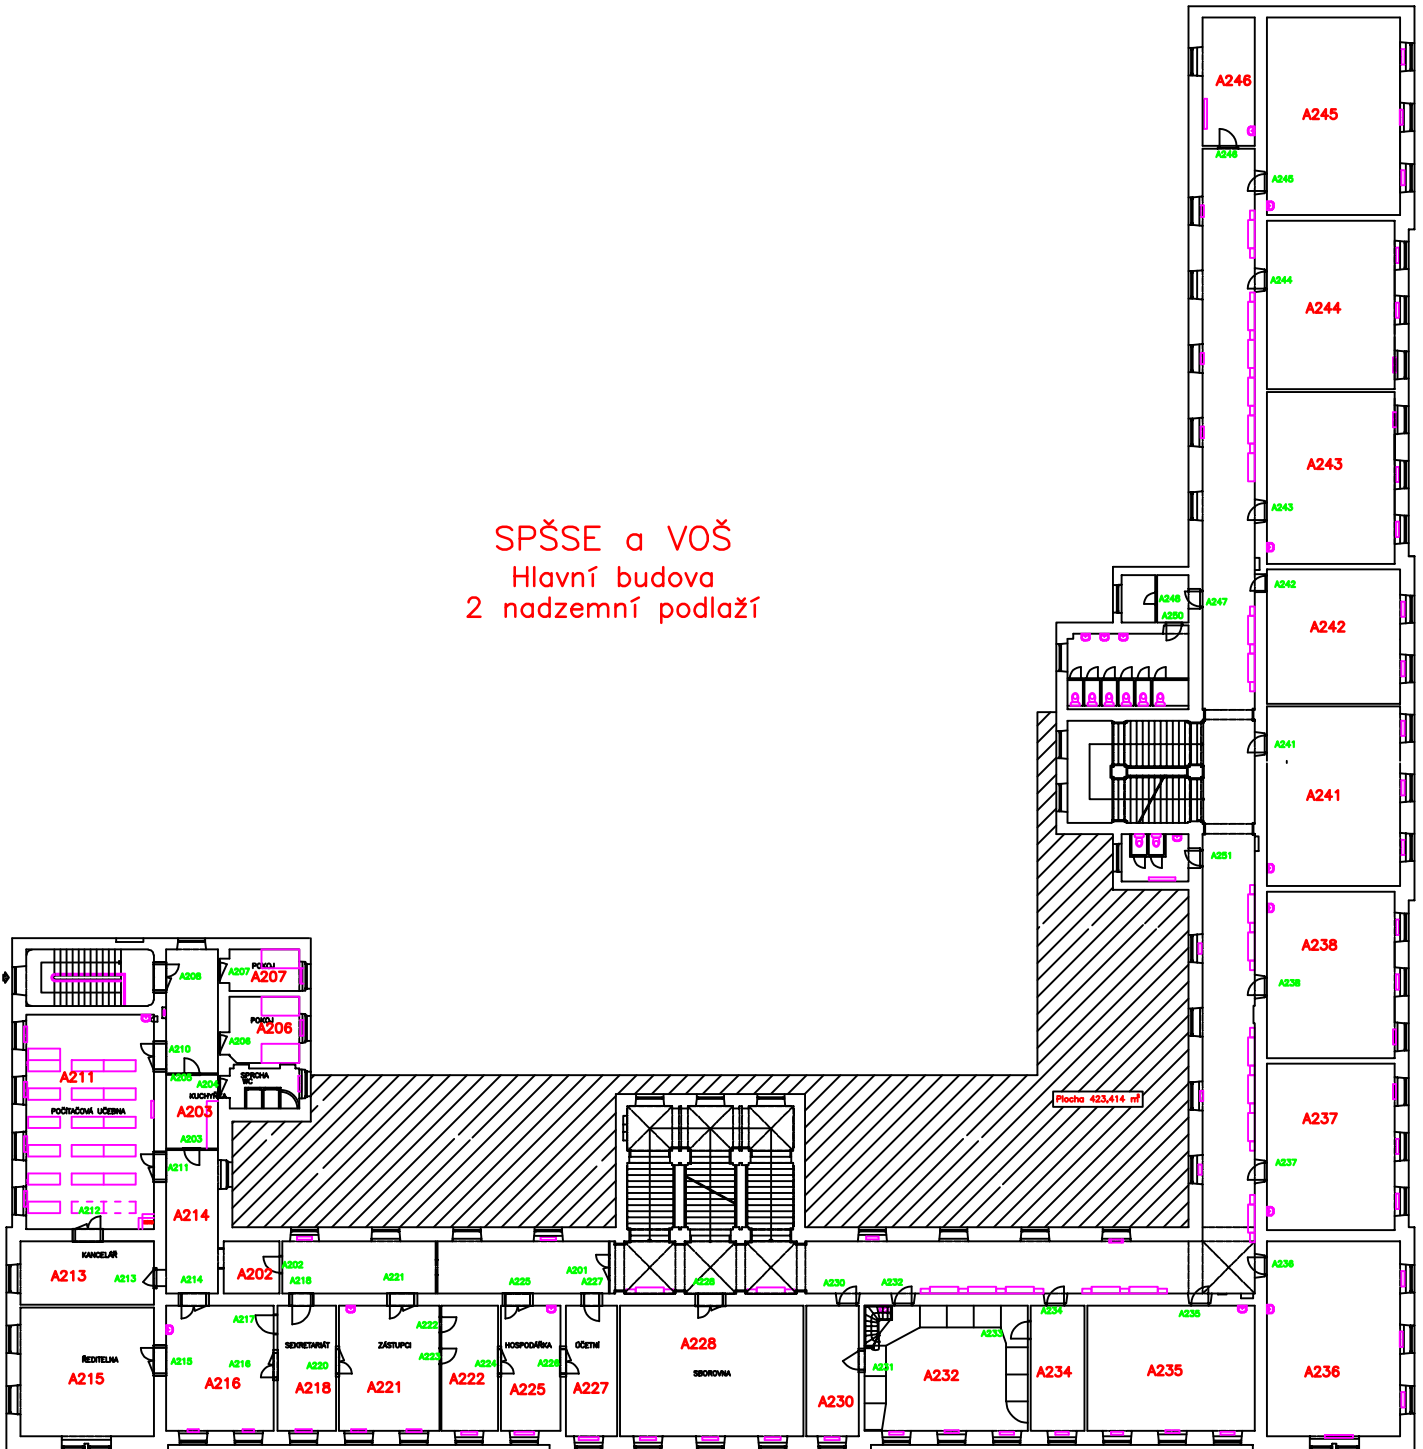


SPŠSE a VOŠ
Hlavní budova
3 nadzemní podlaží

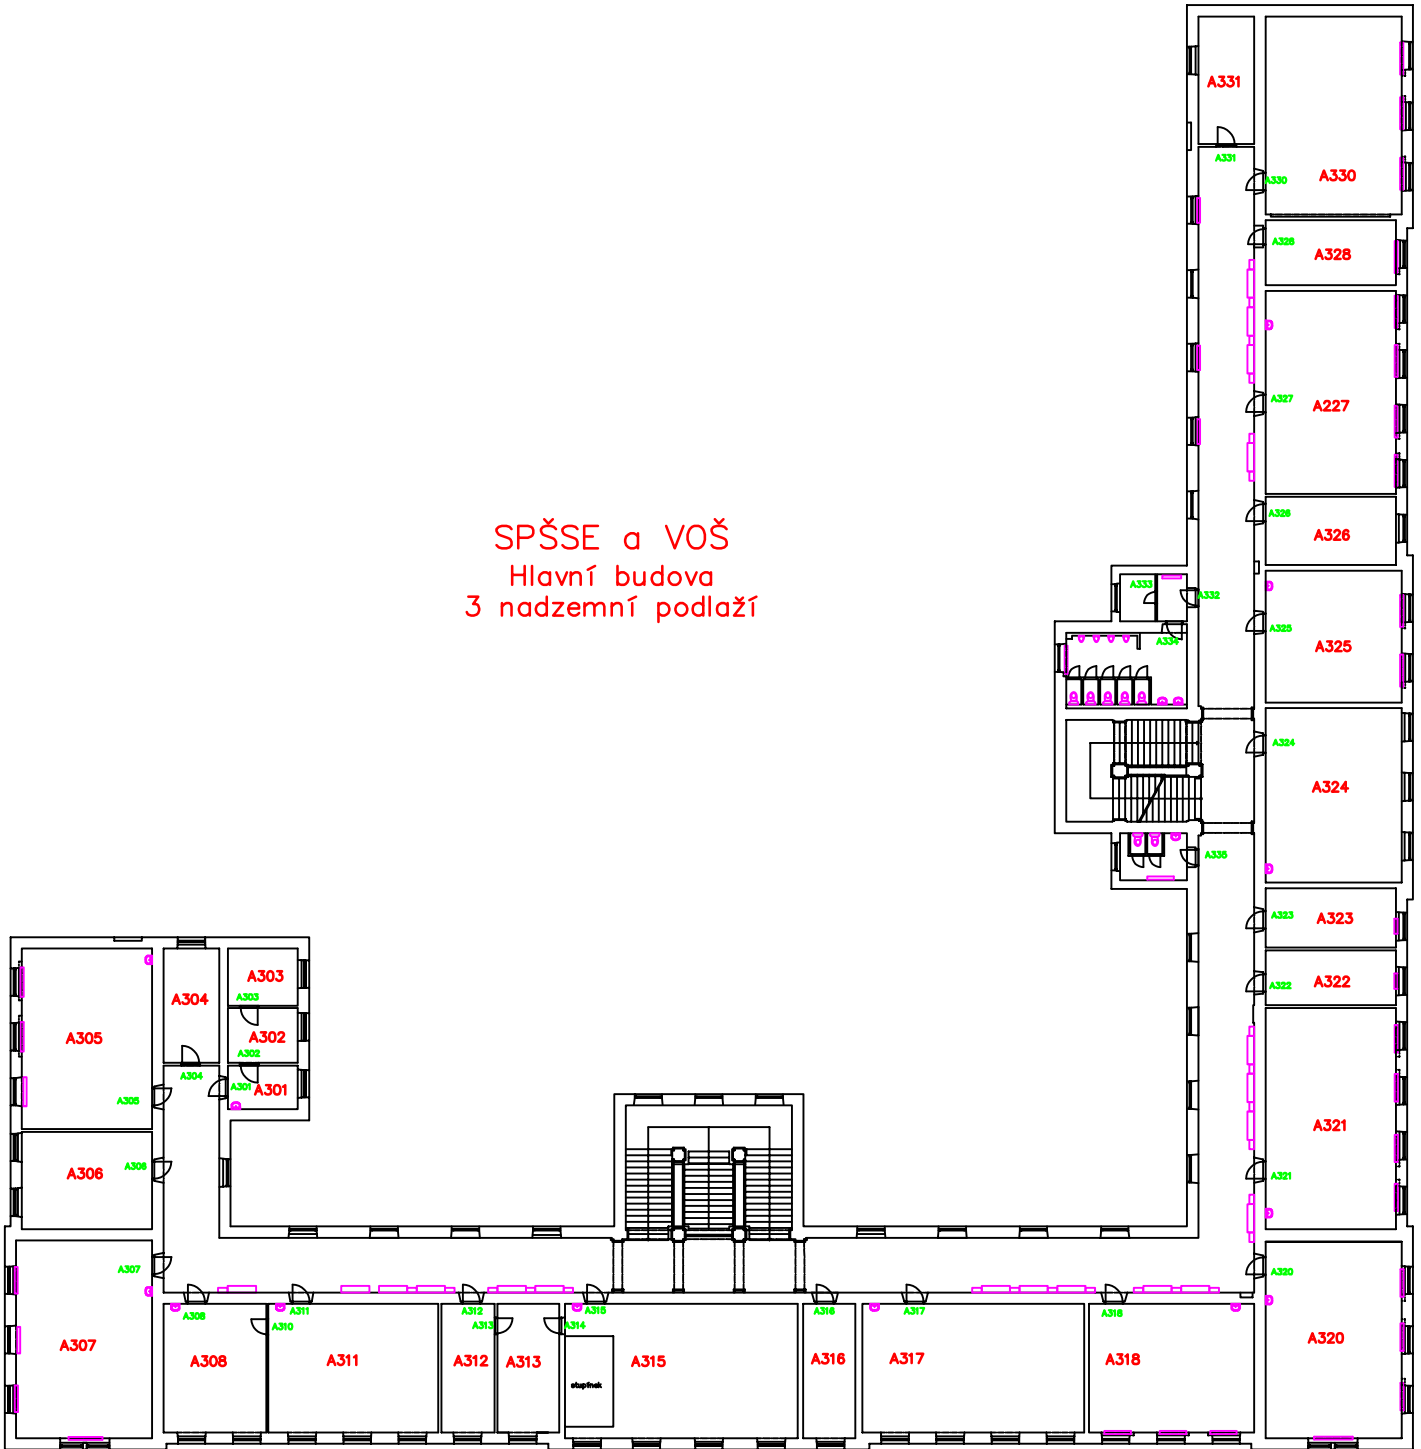

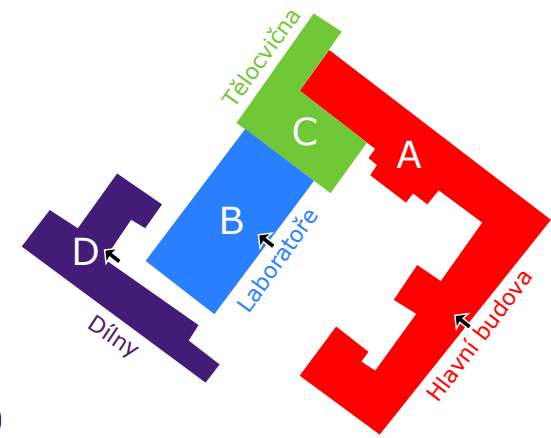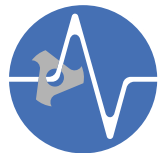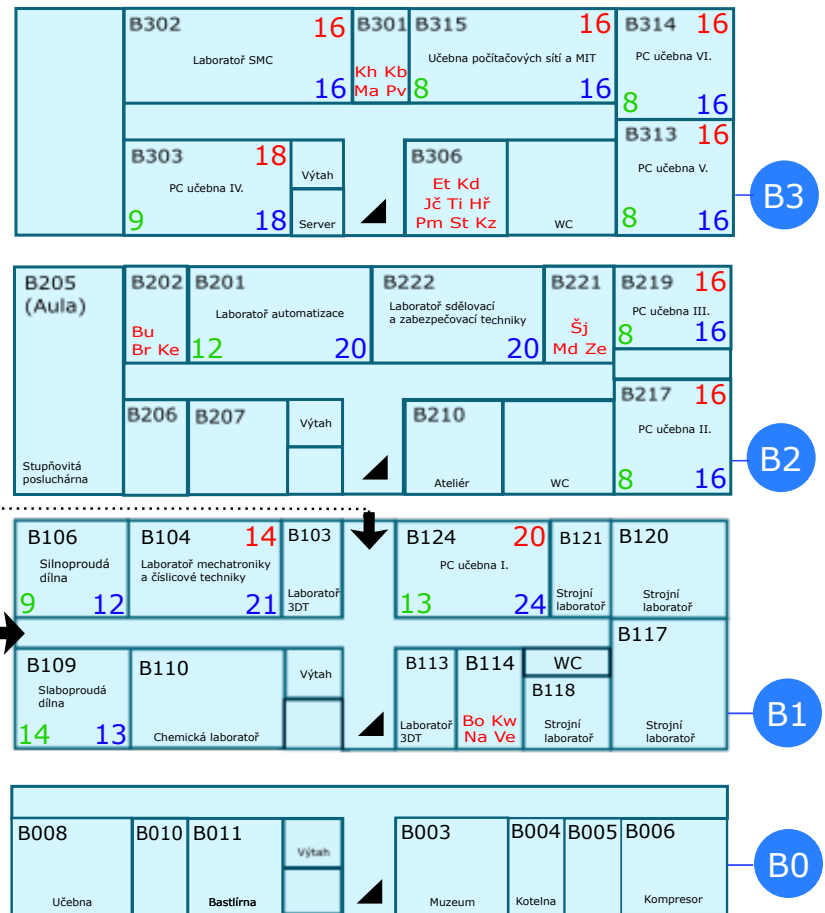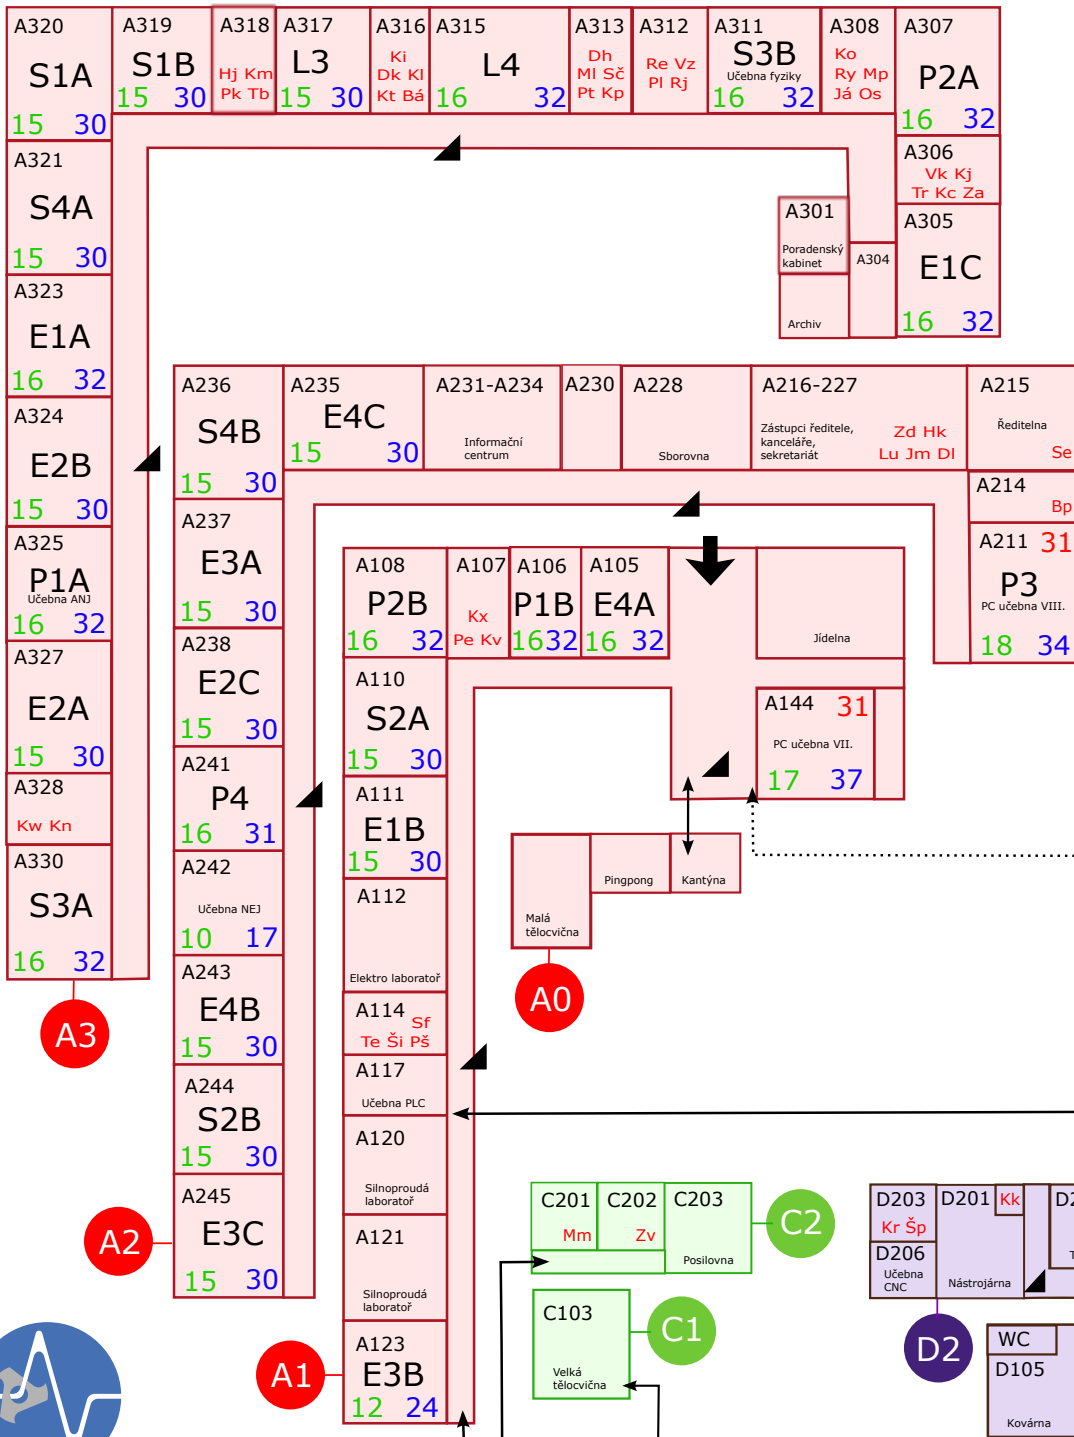

Schodiště
Hlavní vchod do budovy

NÁHLED DĚLENÍ KRYTIN, M 1:500

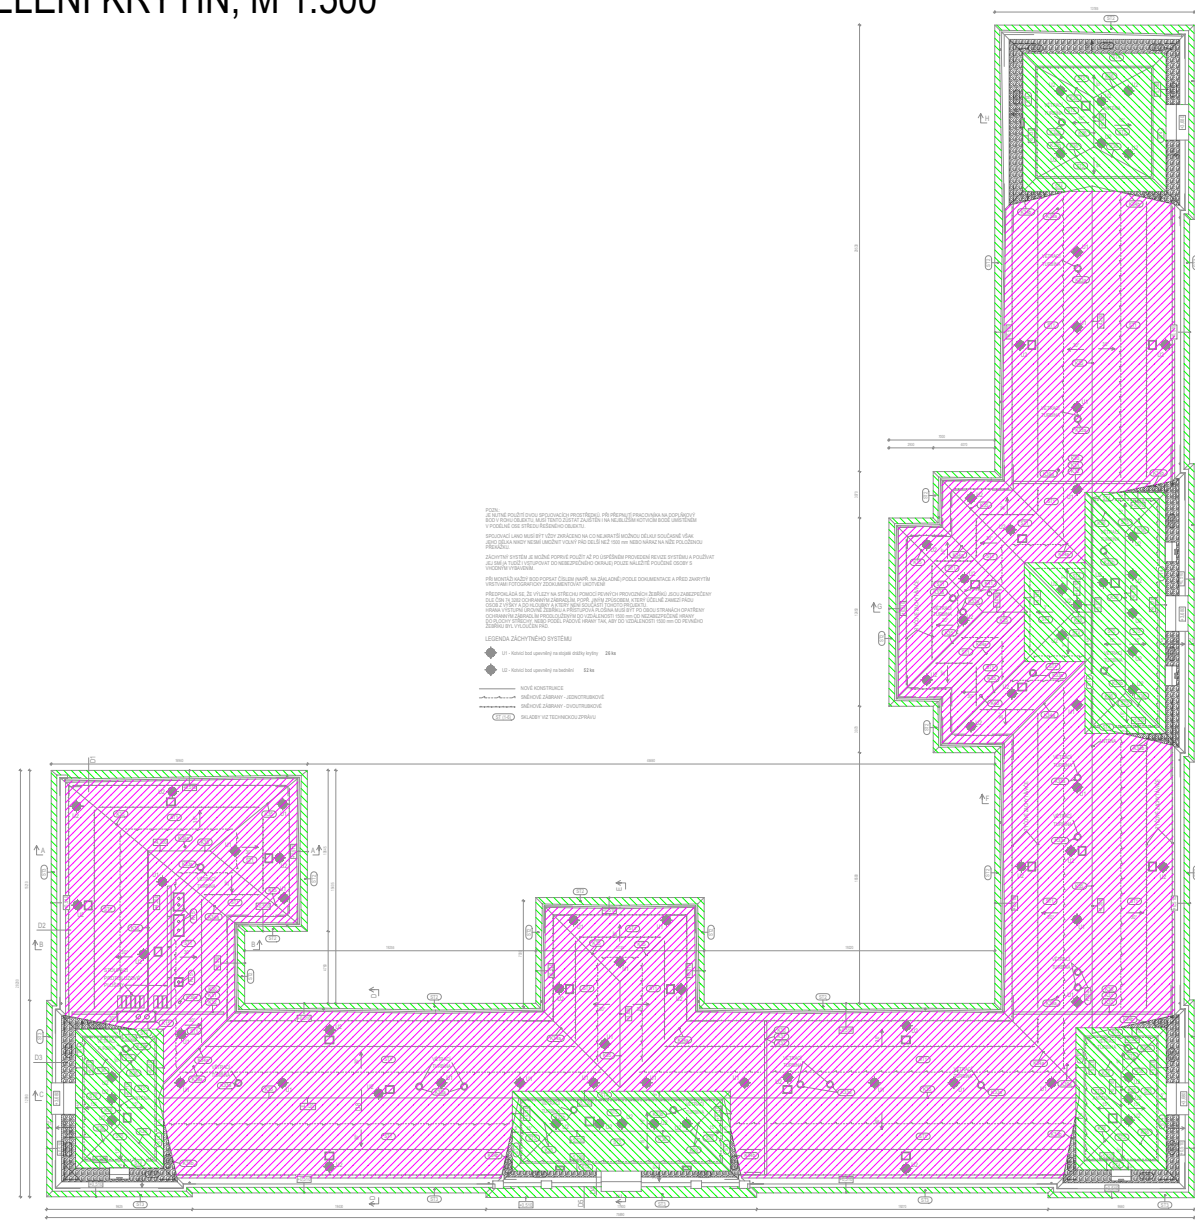

- LESKÝ PLECH TĚŽ
- BŘIDLICOVÉ ŠEDA PATINA TĚŽ
- SEDOČERNÉ OBDELNÍKOVÉ BŘIDLICOVÉ ŠABLONY

POZN: JE NUTNÉ POUŽÍT DVOU SPOJOVACÍCH PROSTŘEDKŮ PŘI PŘEPNUTÍ PRACOVNÍKA NA DOPLNKOVÝ BOD V ROHU OBJEKTU. MUŽI TENTO ZAJISTĚNÍ NA NEJBLIŽŠÍM KOTVICÍM BODE UMÍSTĚNĚM V PODELNĚ OSE STŘEDU ŘEŠENÉHO OBJEKTU.

SPOJOVACÍ LANO MUSÍ BÝT VŽDY ZKRÁCENO NA CO NEJKRATŠÍ MOŽNOU DĚLKU SOUČASNĚ VŠAK JEHO DĚLKA NIKDY NESMÍ UMOŽNIT VOLNÝ PÁD DELŠÍ NEŽ 1500 mm NEBO NARAZ NA NIŽE POLOŽENOU PŘESÁDKU.

ZÁCHYTNÝ SYSTÉM JE MOŽNÉ POUŽÍT AŽ PO UBRŚNĚNĚM PROVEDĚNÍ REVIZE SYSTÉMU A POUŽÍVAT JEJ SMĚLA TUDÍŽ VSTUPOVAT DO NEBEZPEČNÉHO OKRAJE) POUŽÍTE POUČENÉ OSOBY S VHDNÝM VYBAVENÍM.


PŘI MONTÁŽI KAŽDÝ BOD POPSAT ČÍSLEM (NAPŘ. NA ZÁKLADNĚ) PODLE DOKUMENTACE A PŘED ZAKRYTÍM VRSTVAMI FOTOGRAFICKY ZDOKUMENTOVAT UKOTVENÍ!

PŘEDPOKLÁDÁ SE, ŽE VÝLEZY NA STŘECHU POMOCÍ PEVNÝCH PROVOZNIČNÍCH ŽEBŘÍKŮ JSOU ZABEZPEČENY DLE ČSN 74 3282 OCHRANNÝM ZÁBRADLÍM. POHR. JINÝM ZPŮSOBEM, KTERÝ ÚČELNĚ ZAMEZÍ PÁDU OSIB Z VÝŠKY A DO HLUBOKY A KTERÝ NEJESOUČÁSTÍ TOHOTO PROJEKTU. HRANA VÝSTUPNÍ ÚROVNE ŽEBŘÍKU A PŘÍSTUPOVÁ PLOŠINA MUSÍ BÝT PO OBOU STRANÁCH OPATŘENY OCHRANNÝM ZÁBRADLÍM PRODLOUŽENÝM DO VZDÁLENOSTI 1500 mm OD NEZABEZPEČENÉ HRANY DO PLOCHY STŘECHY, NEBO PODEL PÁDOVÉ HRANY TAK, ABY DO VZDÁLENOSTI 1500 mm OD PEVNÉHO ŽEBŘÍKU BYL VYLouČEN PÁD.

LEGENDA ZÁCHYTNÉHO SYSTÉMU

- U1 - Kotvicí bod upravený na stojaté drážky krytiny 26 ks
- U2 - Kotvicí bod upravený na bednění 52 ks
- NOVÉ KONSTRUKCE
- SNĚHOVÉ ZÁBRANY - JEDNOTRUBKOVÉ
- SNĚHOVÉ ZÁBRANY - DVOUTRUBKOVÉ
- SKLADBY VIZ TECHNICKOU ZPRÁVU

- POSUVNÉ PŘÍPONKY
- PEVNÉ PŘÍPONKY

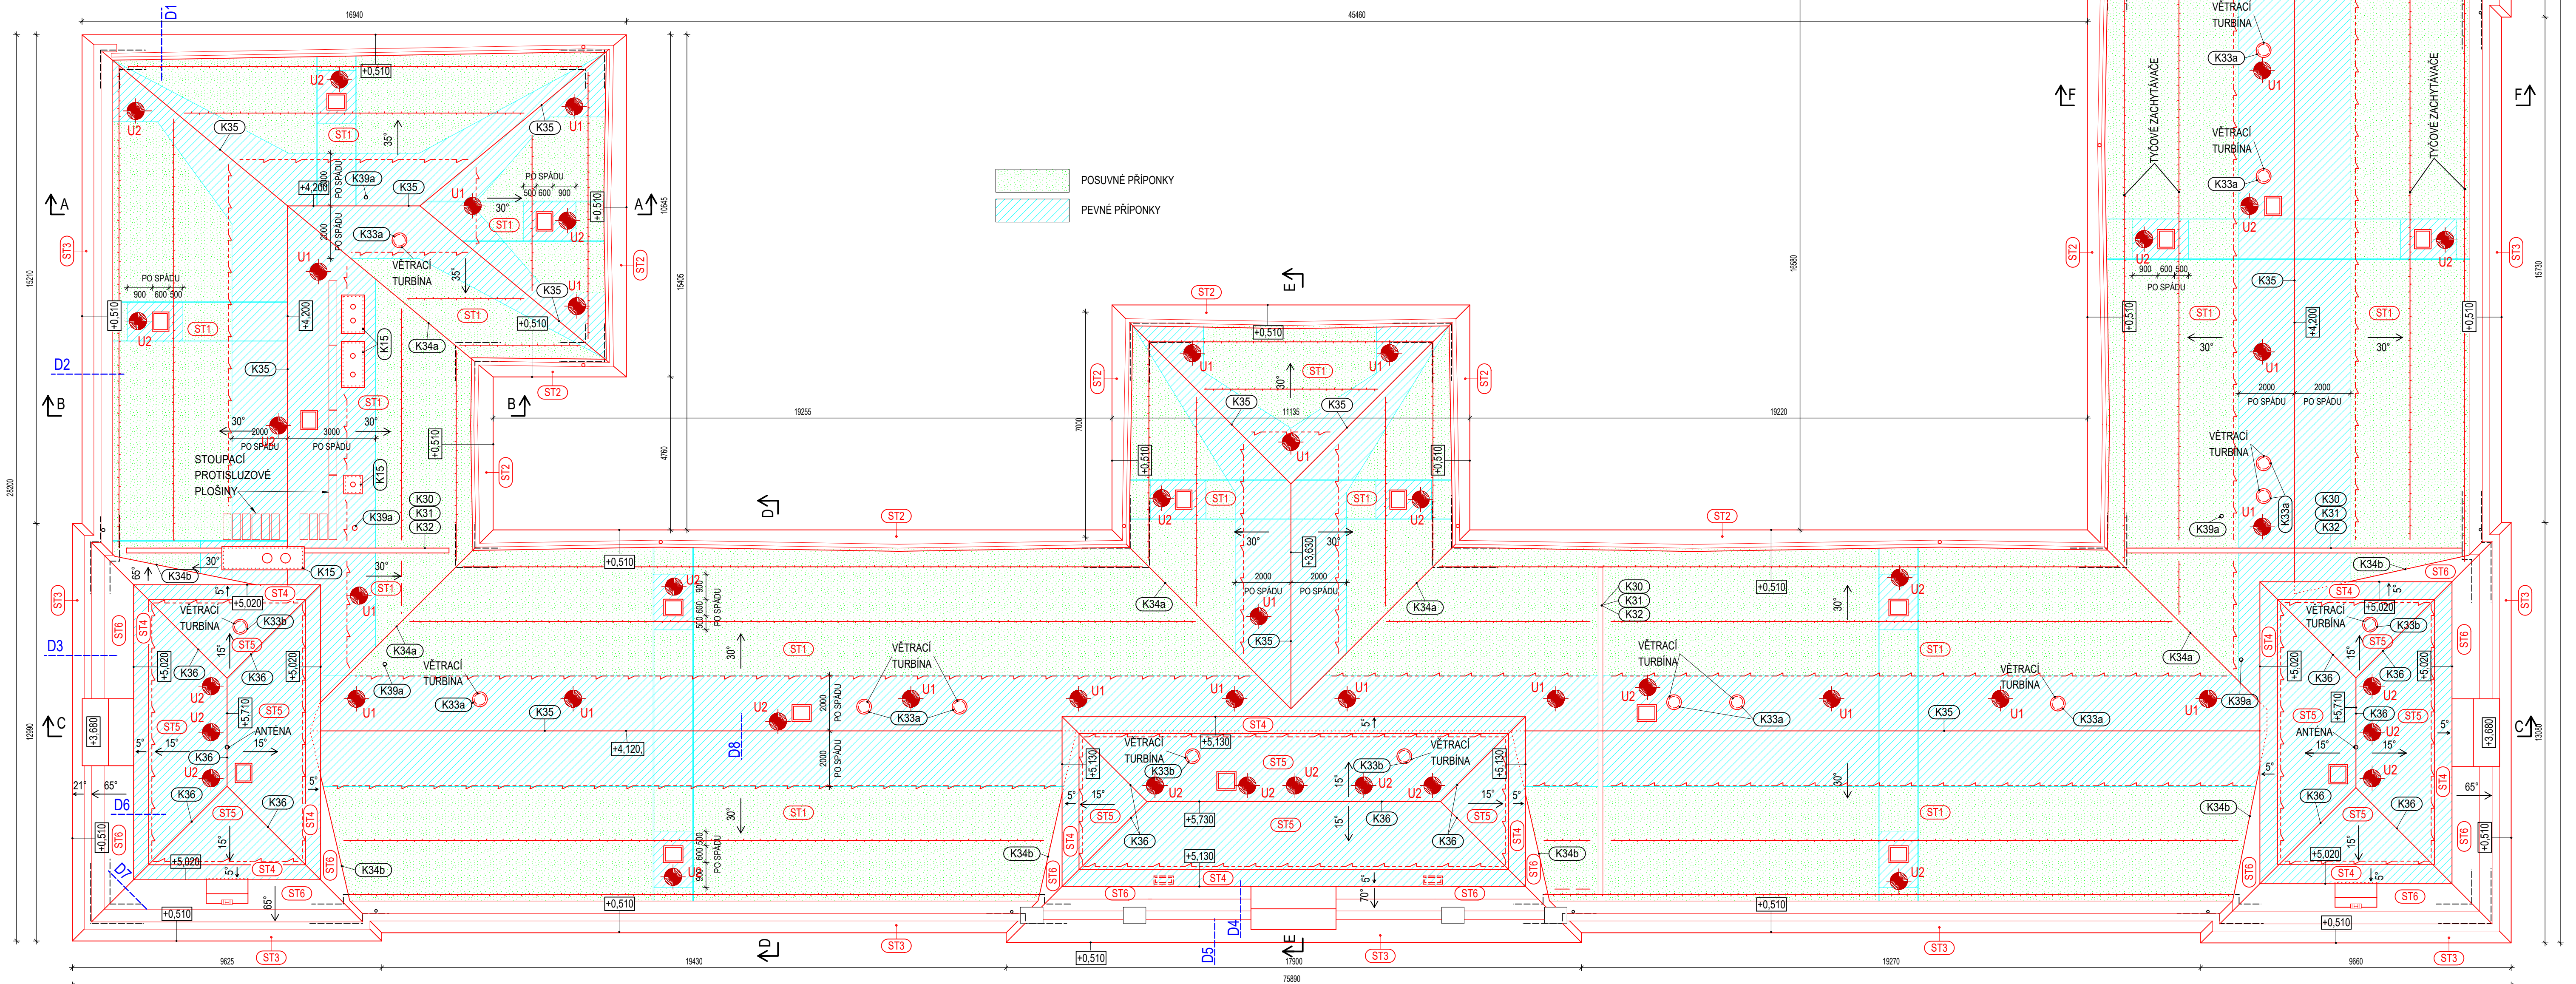

VED. PROJEKTU ING. V. PAVLÍK	PROJEKTANT LIBEREC K. POZNEROVÁ	VYPRACOVAL K. POZNEROVÁ	KONTROLOVAL K. POZNEROVÁ		PROJEKTOVÁNÍ STÁVEB A INŽENÝRING
INVESTOR MÍSTO STAVBY	LIBEREC MASARYKOVA UL. 460/3, p.č. 24701, K.Ú. LIBEREC	UDĚL MĚŘÍTKO 1:100	DATUM 10.02.16		DPS
SPŠSE A VOŠ LIBEREC, MASARYKOVA 460/3 OPRAVA STŘECHY HLAVNÍ BUDOVY			Č. ZAKÁZKY 18-03	Č. ARCHIVNÍ 18-03 - DPS	
D.1.1 - ARCHITECTONICKO-STAVEBNÍ ŘEŠENÍ				ČÍSLO PŘÍLOHY	
STŘECHA					D.1.1.b.7