
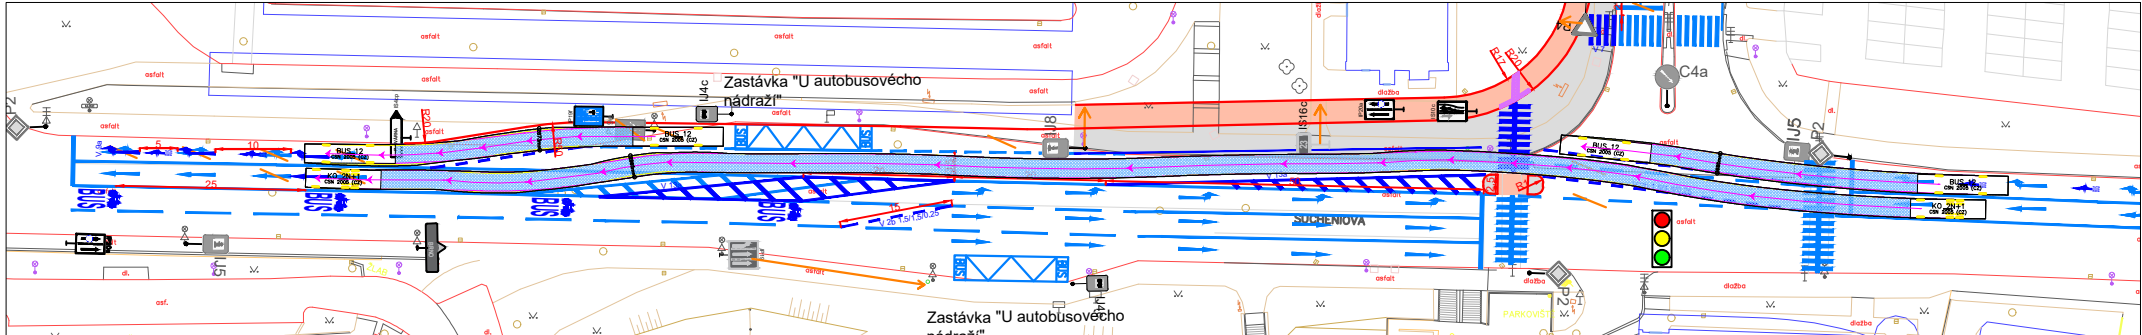



Legenda

- Stávající obruby
- Stávající VDZ
- Stávající SDZ
- Rušené VDZ/SDZ/obruby
- Nové obruby
- Nové VDZ
- Nové SDZ
- Nové plochy komunikace
- Nové chodníkové plochy
- Nové prvky pro nevidomé
- SSZ

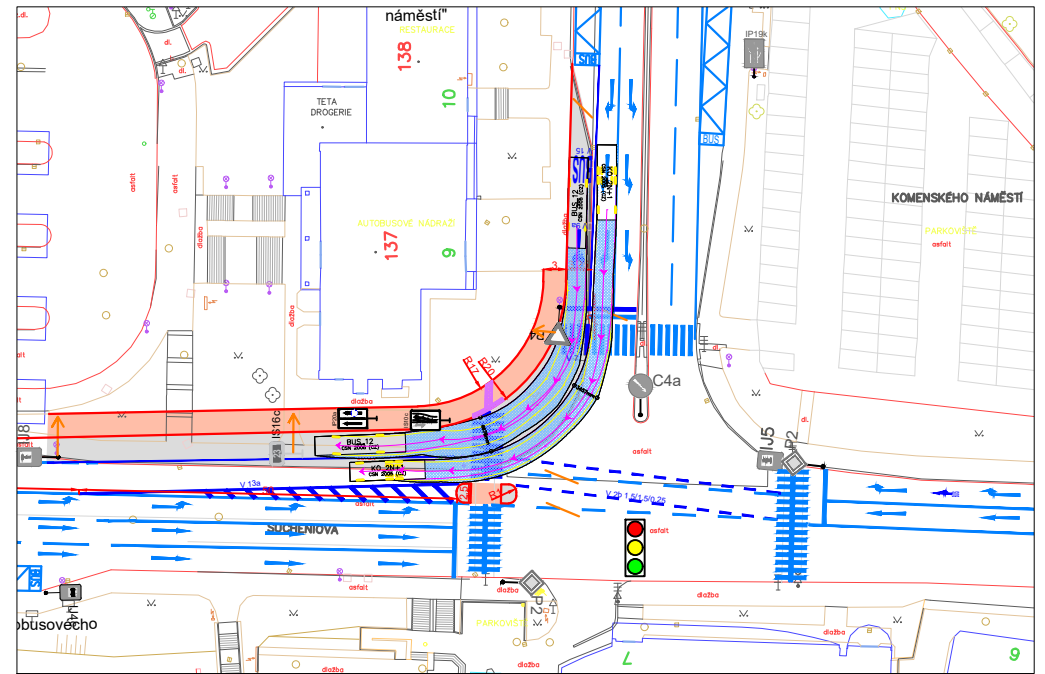

OBOR	KATEDRA	JMÉNO STUDENTA	
Dopravní systémy a technika	K612 Ústav dopravních systémů	Romanova Anastasiia	
ROČNÍK	VEDOUČÍ		
2022/2023	Ing. Ondřej Nováček		
NÁZEV DIPLOMOVÉ PRÁCE:			
Opatření pro preferenci MHD v Třebíči			
NÁZEV PŘÍLOHY:			
Situace vlečných křivek v křižovatce Sucheniova–Komenského náměstí			
FORMÁT	A4		
MĚŘÍTKO	1:1000		
DATUM	5/2023		
Č. VÝKR.	8.1.1		