

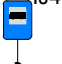

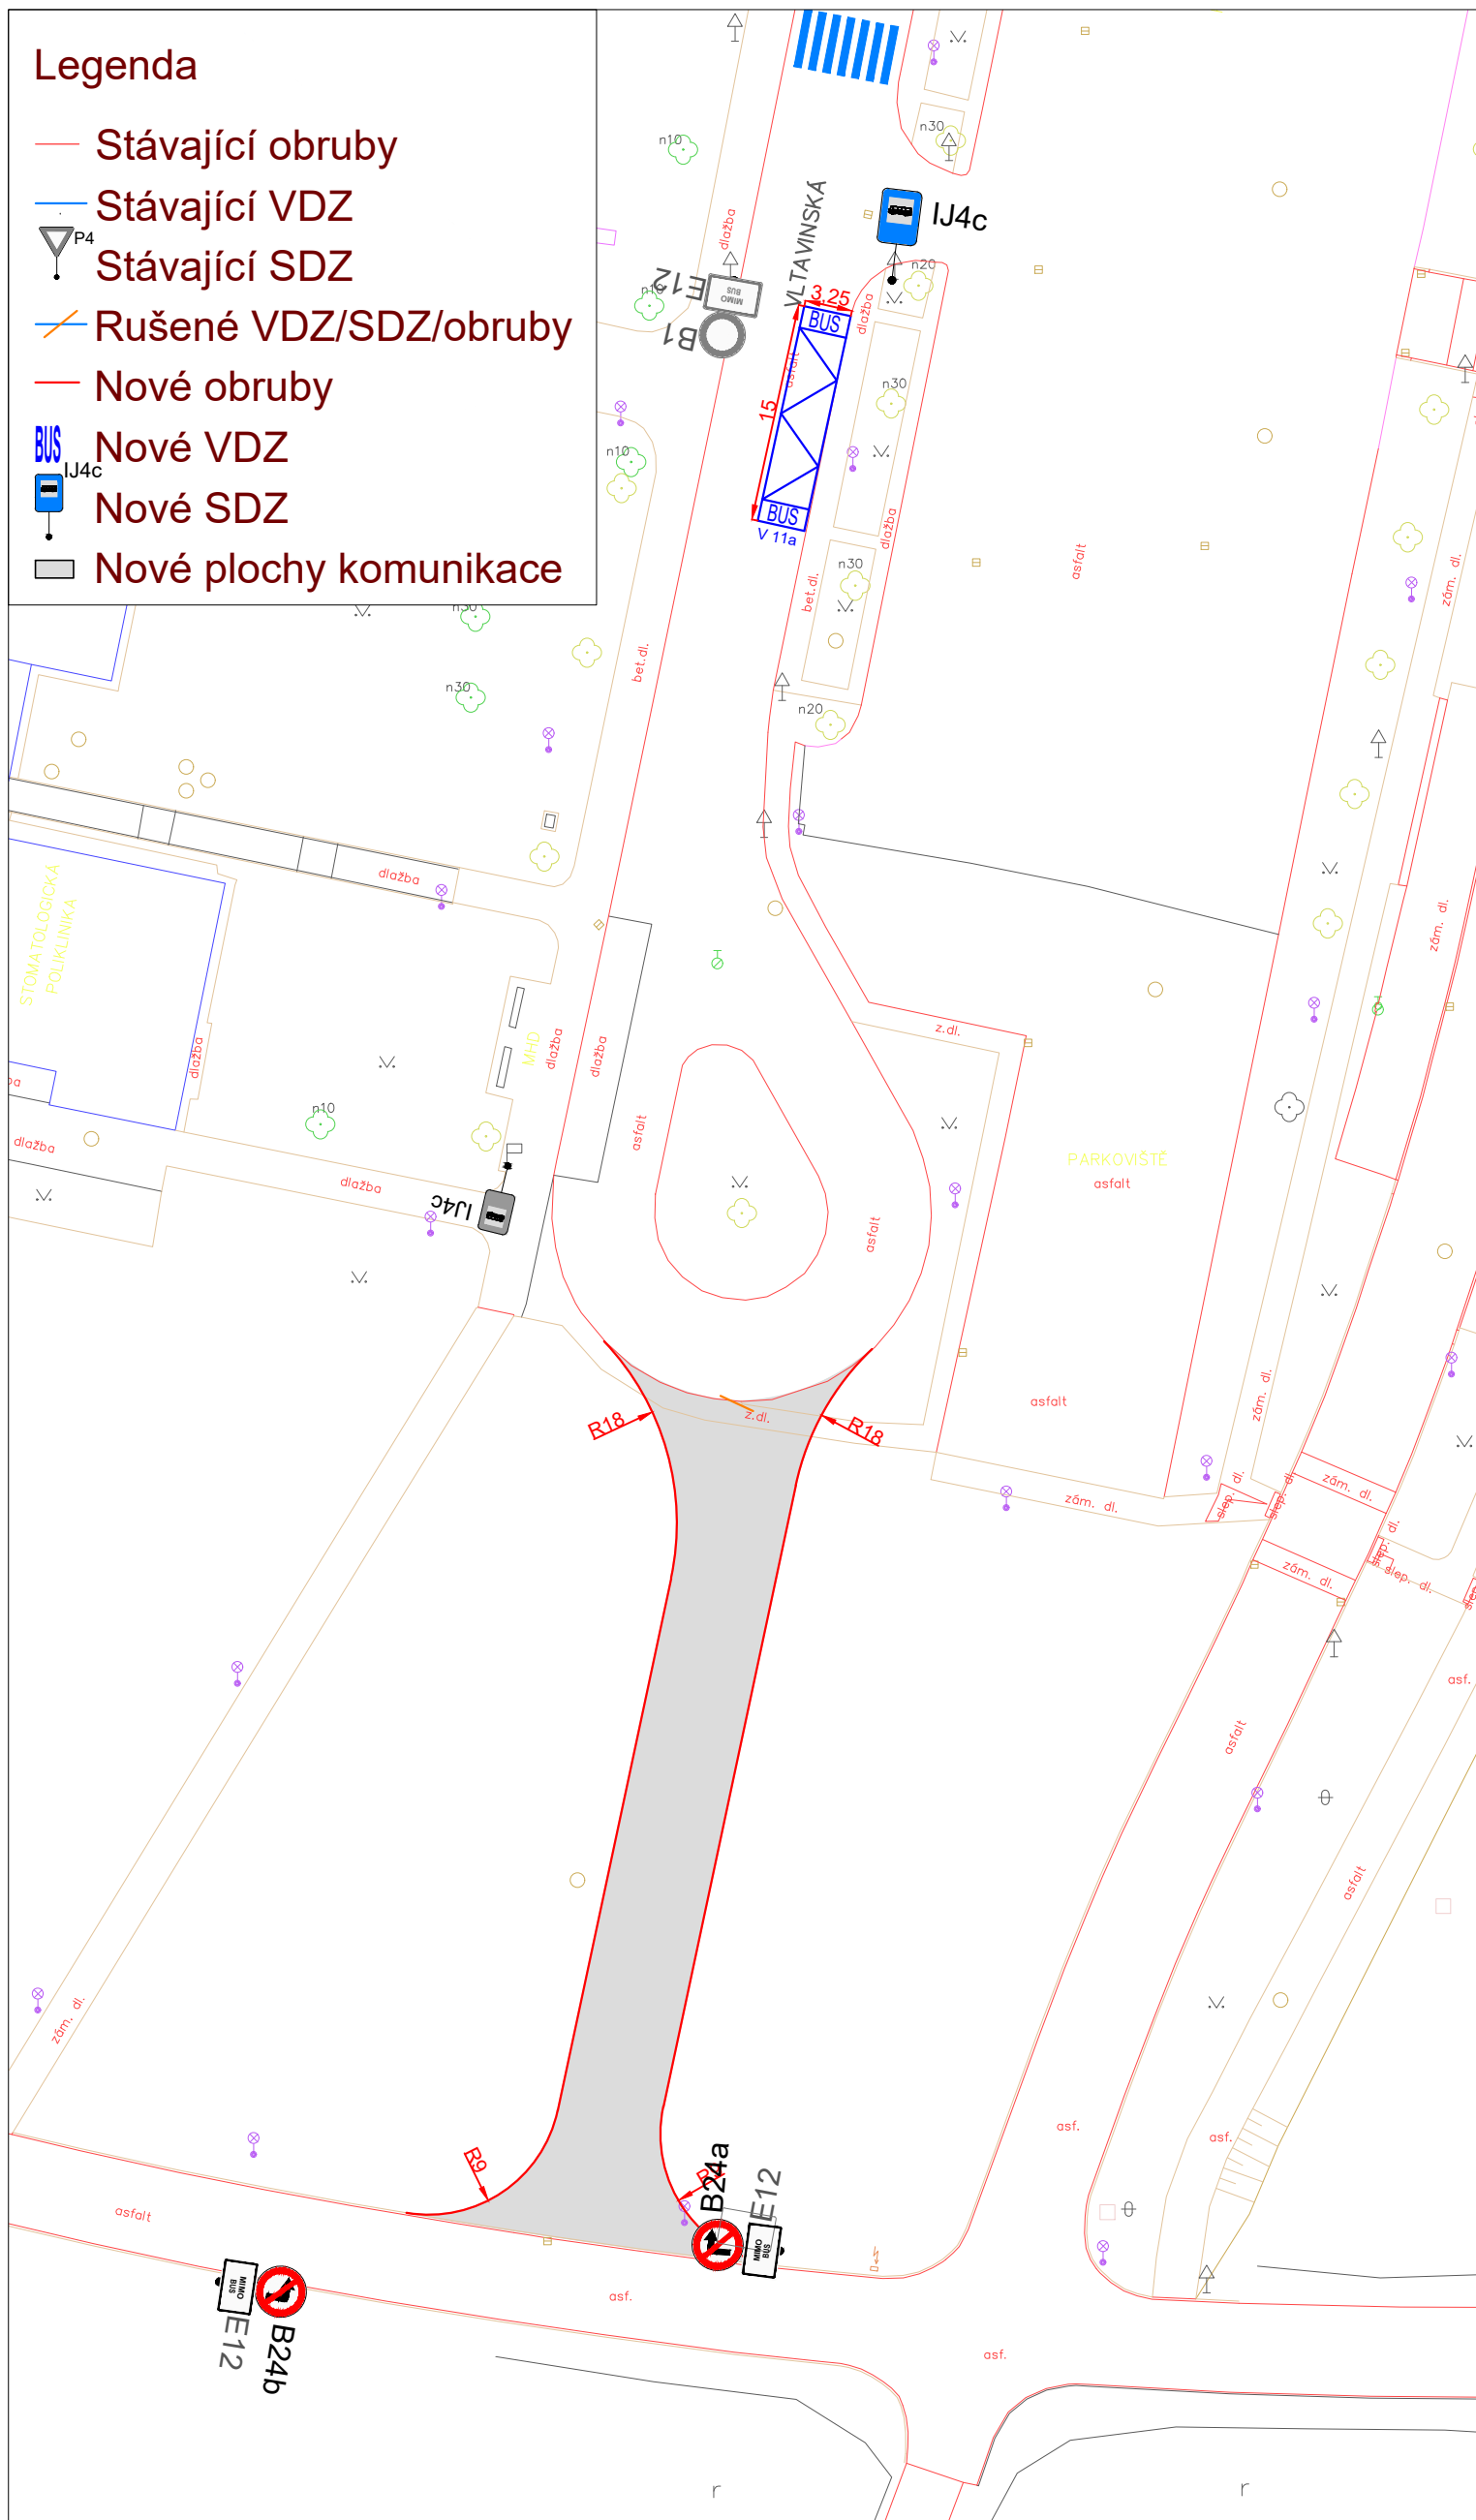



Legenda

- Stávající obruby
- Stávající VDZ
-  Stávající SDZ
- Rušené VDZ/SDZ/obruby
- Nové obruby
-  Nové VDZ
-  Nové SDZ
-  Nové plochy komunikace



OBOR Dopravní systémy a technika	KATEDRA K612 Ústav dopravních systémů	JMÉNO STUDENTA Romanova Anastasiia									
ROČNÍK 2022/2023	VEDOUČÍ Ing. Ondřej Nováček										
NÁZEV DIPLOMOVÉ PRÁCE: Opatření pro preferenci MHD v Třebíči											
NÁZEV PŘÍLOHY: Spojovací komunikace pro autobusy u Polikliniky			<table border="1"> <tr> <td>FORMÁT</td> <td>A3</td> </tr> <tr> <td>MĚŘÍTKO</td> <td>1:500</td> </tr> <tr> <td>DATUM</td> <td>5/2023</td> </tr> <tr> <td>Č. VÝKR.</td> <td>8.3</td> </tr> </table>	FORMÁT	A3	MĚŘÍTKO	1:500	DATUM	5/2023	Č. VÝKR.	8.3
FORMÁT	A3										
MĚŘÍTKO	1:500										
DATUM	5/2023										
Č. VÝKR.	8.3										