



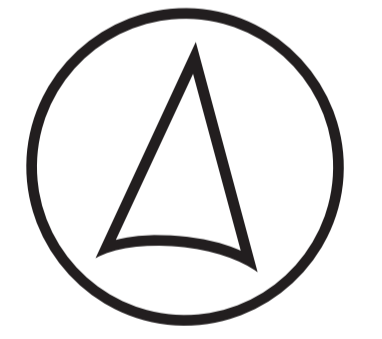

- HRANICE ŘEŠENÉHO ÚZEMÍ
- HRANICE ZASTAVĚNÉHO ÚZEMÍ
- BUDOVY
- SILNICE I. TŘÍDY
- SILNICE II. TŘÍDY
- SILNICE III. TŘÍDY
- OCHRANNÉ PÁSMO SILNIC
- ŽELEZNICE
- OCHRANNÉ PÁSMO ŽELEZNICE
- TRAFOSTANICE
- ELEKTRICKÉ VEDENÍ VVN
- ELEKTRICKÉ VEDENÍ VN
- ELEKTRICKÉ VEDENÍ NN
- OCHRANNÉ PÁSMO ELEKTRICKÉHO VEDENÍ
- PLYNOVODNÍ POTRUBÍ
- VODOVODNÍ ŘÁD
- VODOJEM
- KANALIZAČNÍ ŘÁD
- ČISTIČKA ODPADNÍCH VOD
- RADIORÉLOVÁ TRASA
- LES
- HRANICE 50 m OD LESA
- ZEMĚDĚLSKÉ PŮDY I. a II. TŘÍDY OCHRANY ZPF
- PRVKY ÚSES (BIOCENTRA, BIODORIDORY)
- VODNÍ TOKY A PLOCHY
- ZÁPLAVOVÉ ÚZEMÍ Q100
- AKTIVNÍ ZÓNA ZÁPLAVOVÉHO ÚZEMÍ
- STARÉ EKOLOGICKÉ ZÁTĚŽE
- MALOPLOŠNÉ ZVLÁŠTĚ CHRÁNĚNÉ ÚZEMÍ

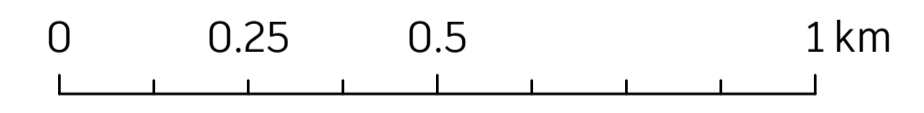

ZPRACOVALA: Anežka Rosáková	VEDOUČÍ PRÁCE: Ing. Václav Jetel, Ph.D.	ČVUT v Praze Fakulta stavební	
NÁZEV PRÁCE: Územní analýza města Česká Kamenice			
VÝKRES: Limity využití území		MĚŘÍTKO: 1:10 000	DATUM: květen 2023
		ČÍSLO VÝKRESU	3