




STŘECHA A

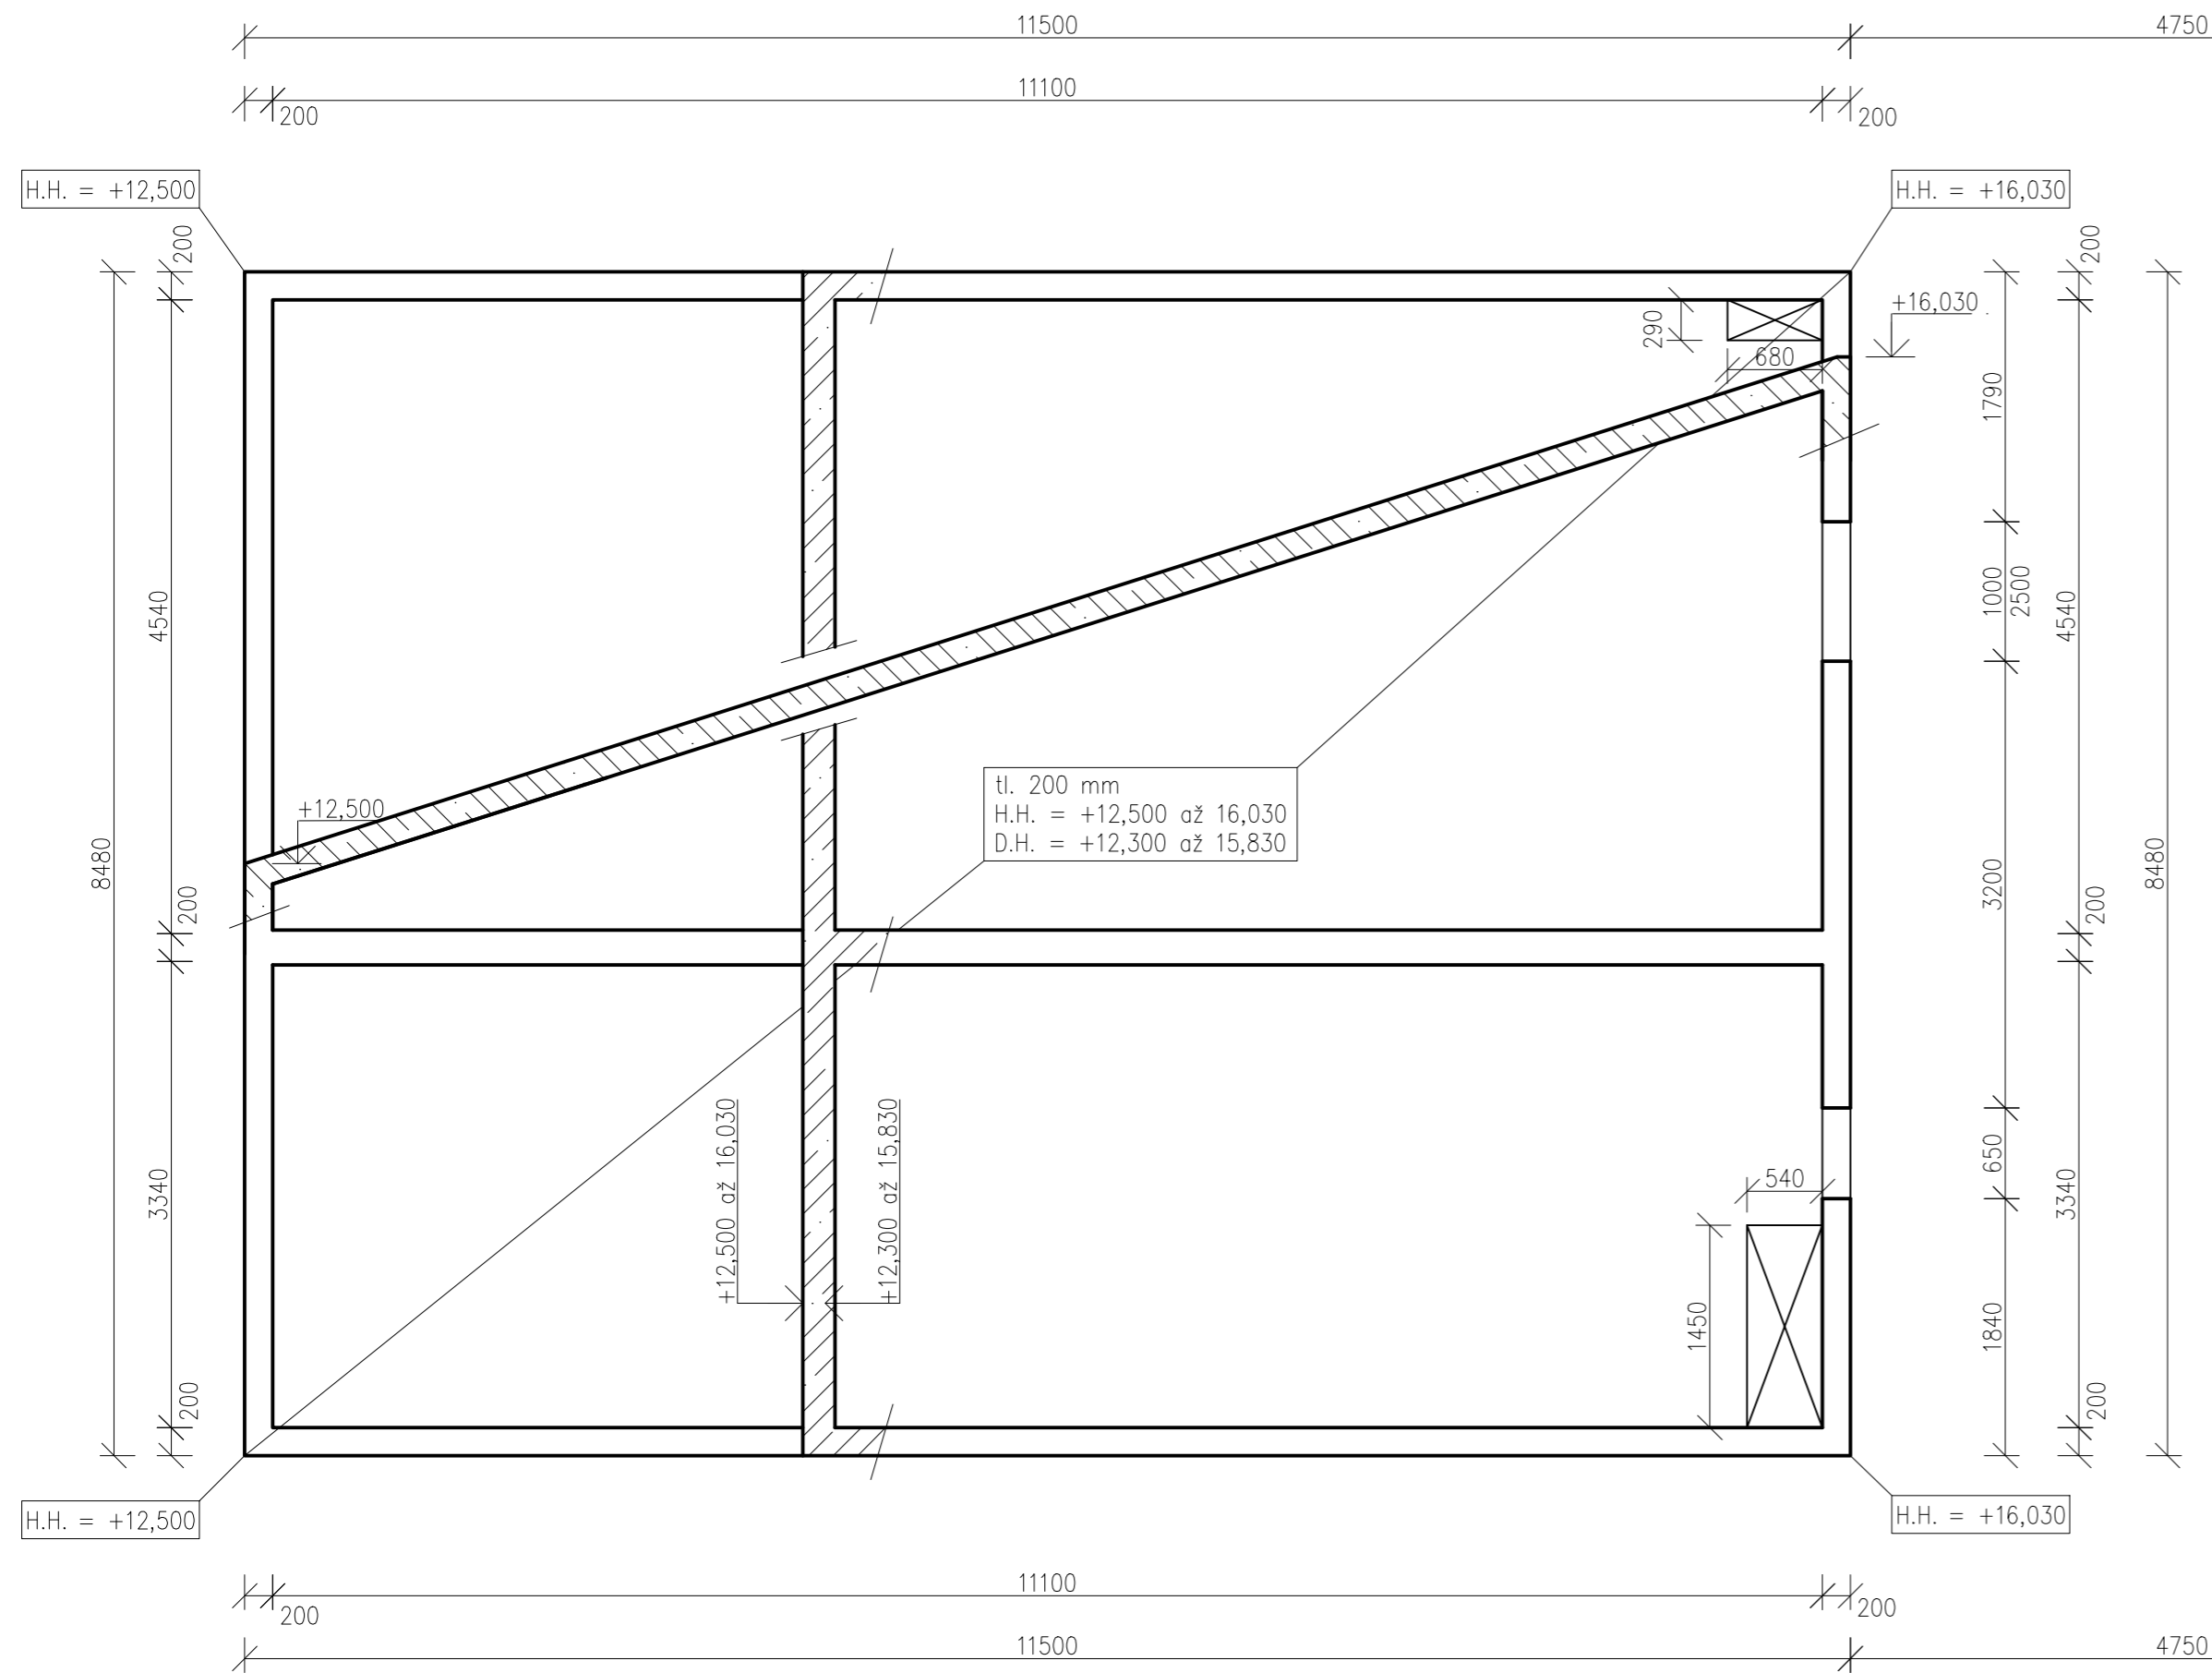

STŘECHA B

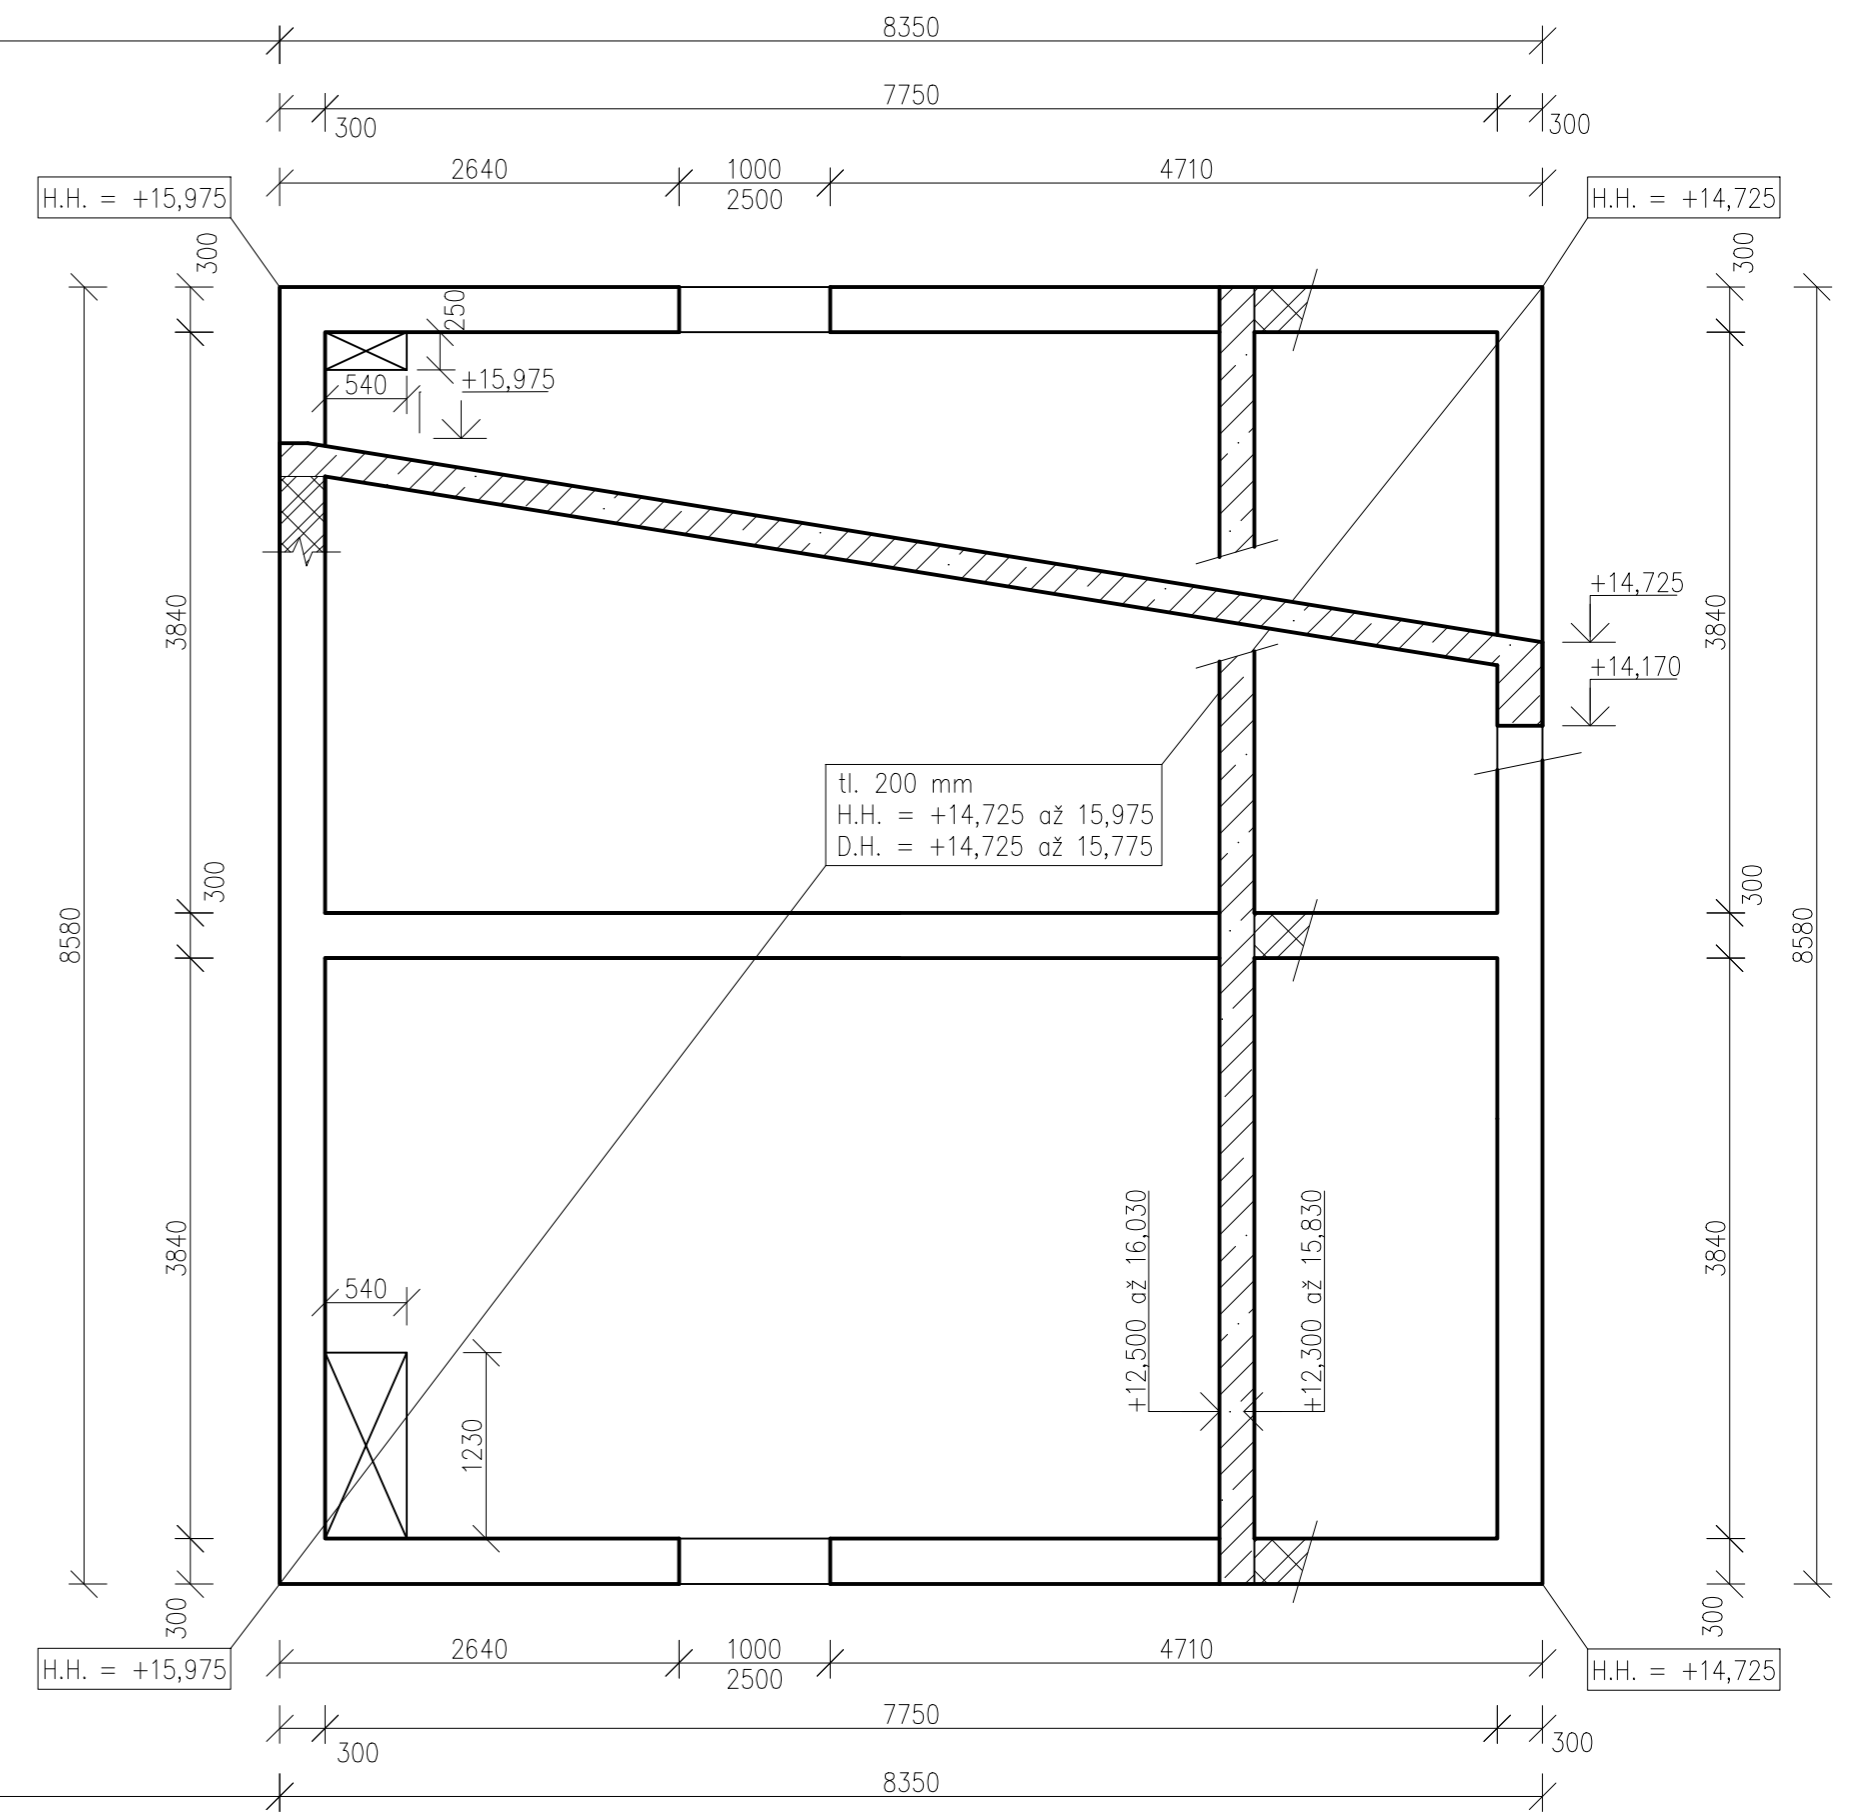

BETON: C30/37 XC3 (CZ) – Cl 0,2 – Dmax 16 – S3
 VÝZTUŽ: B500B
 KRYTÍ VÝZTUŽE $c_{min} = 20$ mm, $c_{nom} = 30$ mm
 VÝZTUŽ KÓTOVÁNA NA OSU

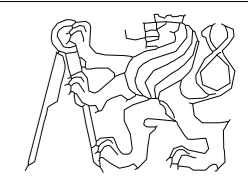KATEDRA:	PŘEDMĚT:	ŠKOLNÍ ROK:	
K133	133BAPC	2022/2023	
ZPRACOVAL:	KONZULTANT:	ROČNÍK:	
Aleš Dvorský	Ing. Josef Novák, Ph.D	4.	
ÚLOHA:			
NÁVRH TĚŽKÉ STŘECHY			FORMÁT: 594 x 420
VÝKRES:			MĚŘÍTKO: 1:50
VÝKRES TVARU			DATUM: 1. 5. 2023
			ČÍSLO VÝKRESU: 3