

1

2

3

4

A

A

B

B

C

C

D



D

E

E

F

F

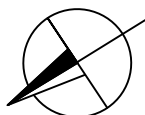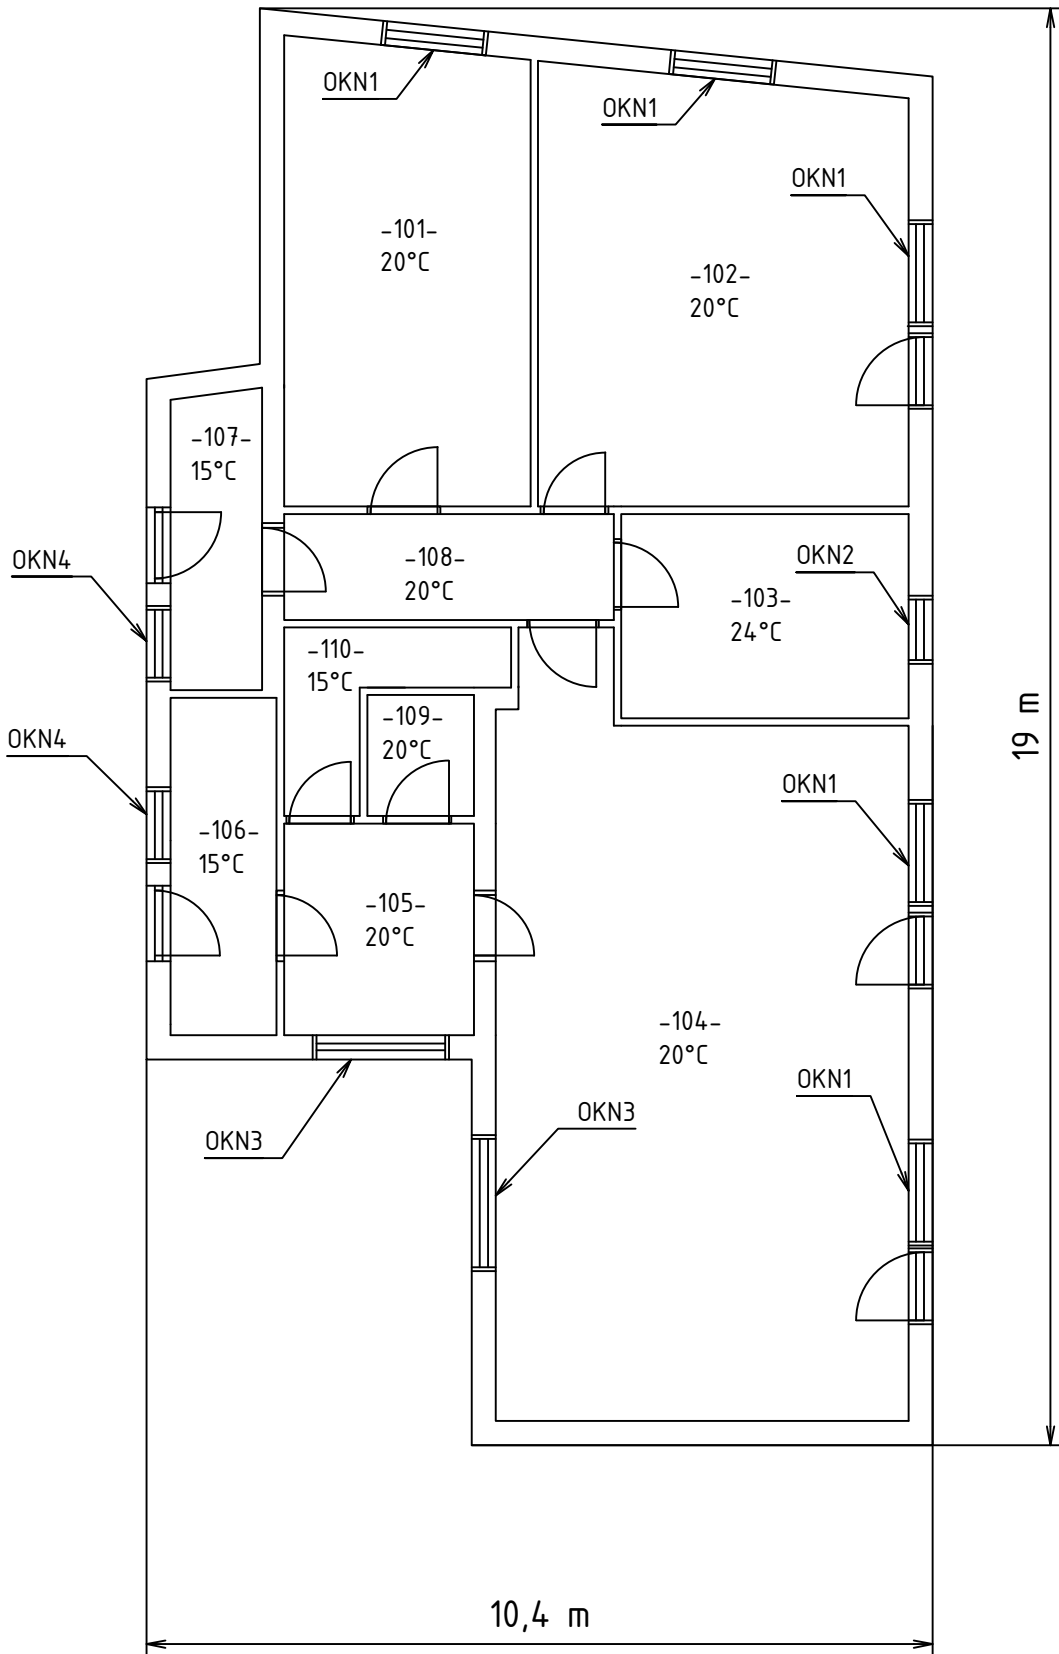

B8
-12°C

ČVUT, FS, ÚSTAV TECHNIKY PROSTŘEDÍ	
BAKALÁŘSKÁ PRÁCE	
VLIV VELIKOSTI OKEN NA TEPELNÉ ZTRÁTY	
RD-PŮDORYS	1:100
VYPRACOVAL	ARTUR ZAKHAROV
VEDOUČÍ	Prof. Ing. JIŘÍ BAŠTA, Ph. D.

1

2

3

4