



Řez č.1
MĚŘÍTKO 1 : 100

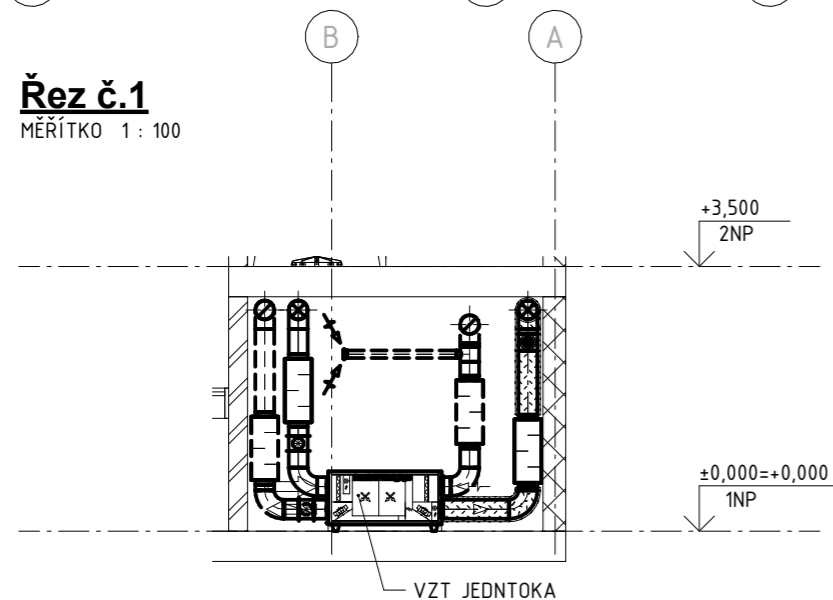

Seznam místností			
Číslo	Název	Podlaží	Plocha
1.01	Vstupní hala	1NP	4 m ²
1.02	Chodba	1NP	15 m ²
1.03	Obývací + Jídelna	1NP	43 m ²
1.04	Pokoj	1NP	9 m ²
1.05	Sklad	1NP	10 m ²
1.06	Ložnice	1NP	15 m ²
1.07	Chodba	1NP	2 m ²
1.08	Kuchyň	1NP	15 m ²
1.09	Koupelna	1NP	3 m ²
1.10	Toaleta	1NP	2 m ²
1.11	Komora	1NP	3 m ²
1.12	Schodiště	1NP	10 m ²
1.13	Technická místnost	1NP	9 m ²
1.14	Koupelna	1NP	3 m ²

LEGENDA ZNAČENÍ NA VÝKRESE

- PŘÍVODNÍ POTRUBÍ
- - - ODVODNÍ POTRUBÍ
- ⊗ PRŮŘEZ - PŘÍVODNÍ POTRUBÍ
- ⊗ PRŮŘEZ - ODVODNÍ POTRUBÍ
- ↖ OZNAČENÍ PRO PŘÍVÁDĚNÝ VZDUCH
- ↗ OZNAČENÍ PRO ODVÁDĚNÝ VZDUCH
- ↖ OZNAČENÍ PRO PŘEPOUŠTĚNÍ VZDUCHU
- ↗ OZNAČENÍ PRO SÁNÍ VZDUCHU
- ↖ OZNAČENÍ PRO VÝFUK VZDUCHU
- xx yy MNOŽSTVÍ PŘÍVÁDĚNÉHO VZDUCHU xx m³/h
- yy MNOŽSTVÍ ODVÁDĚNÉHO VZDUCHU yy m³/h
- TLUMIČ HLUKU
- 000 - ČÍSLO ŘEZU
- AOA - UMÍSTĚNÍ ŘEZU

Autor	Datum	Formát	Číslo výkresu	Číslo BP	MĚŘÍTKO
Martin Rek	12.6.2023	A3	PŘÍLOHA č. 11	3-BS-2023	1:100
 ČESKÉ VYSOKÉ UČENÍ TECHNICKÉ V PRAZE FAKULTA STROJNÍ			NÁZEV PROJEKTU: Schématické znázornění řešení rozvodů VZT - 1NP		