


| číslo | název | plocha [m ²] |
|-------|--------------------|--------------------------|
| 201 | Technická místnost | 28,1 |
| 202 | Ložnice | 34,9 |
| 203 | Kuchyň | 24,6 |
| 204 | Koupelna | 6,5 |
| 205 | Chodba | 3,9 |
| 206 | WC | 5,3 |
| 207 | Pokoj | 27,7 |

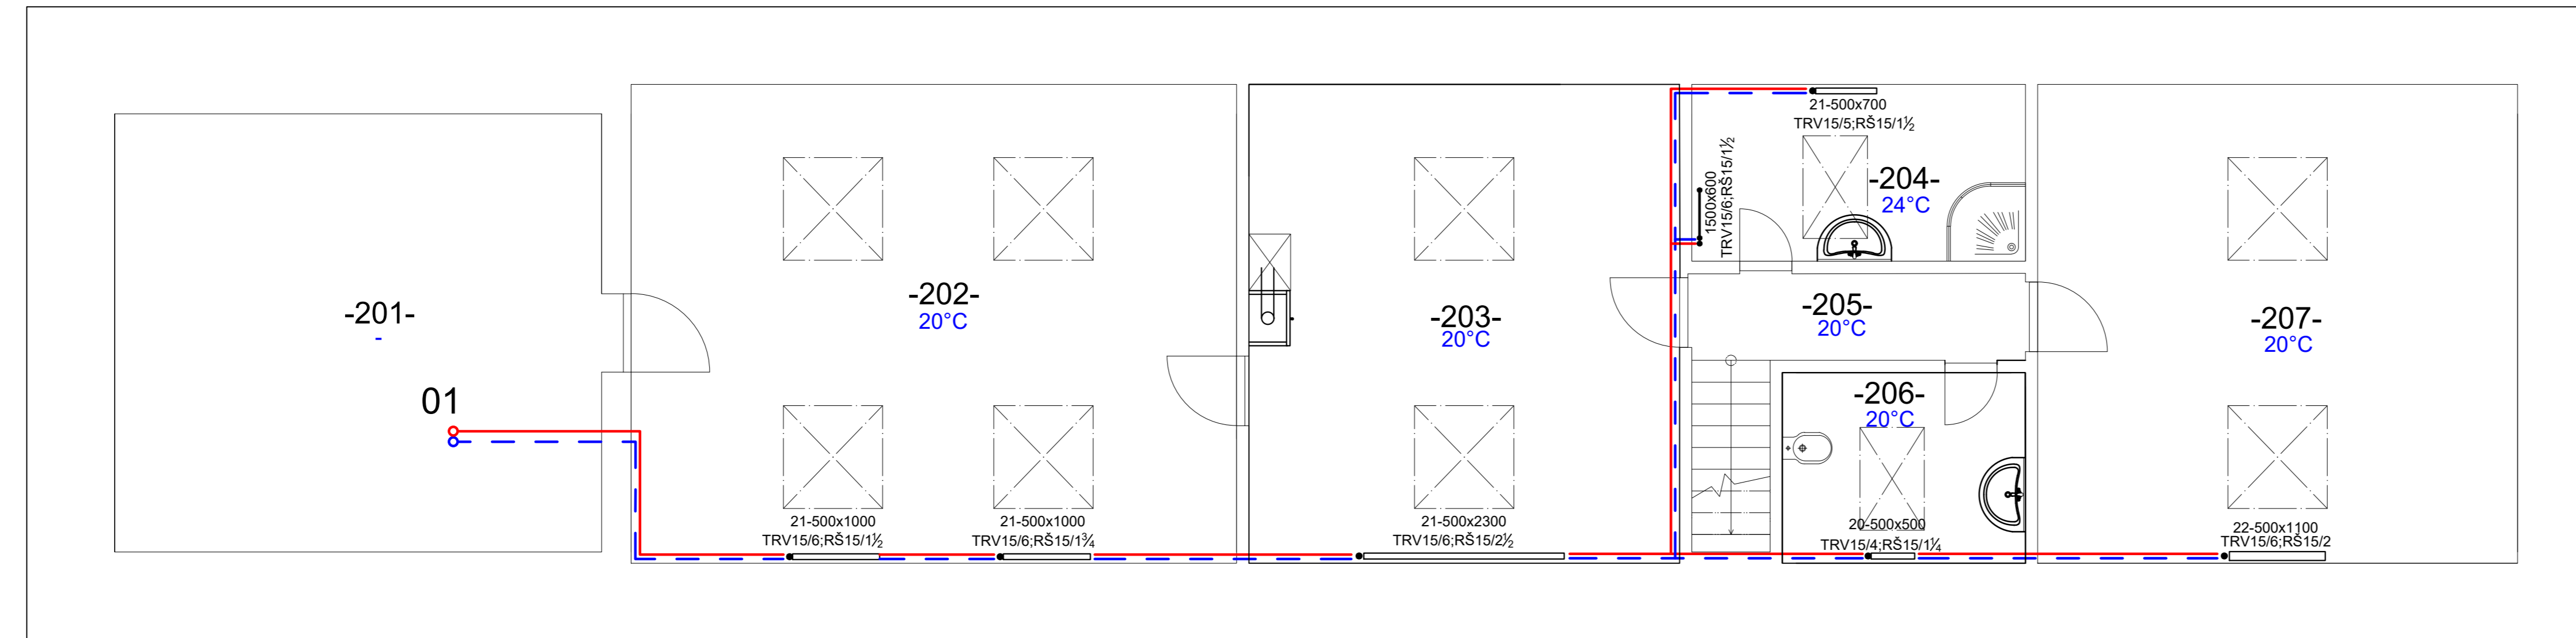

LEGENDA:

- - Otopná voda
- - - - Vratná voda
- 01 - Číselné označení stoupačící p
- 104- - Číslo místnosti
- 20°C - Vnitřní výpočtová teplota

| | | | | |
|--------------------------------------|-----------------|----------------------|-----------------------------------|---------|
| KRESLIL | Autor | Datum | PROJEKTOVÁ DOKUMENTACE | MĚŘÍTKO |
| VEDOUcí PRÁCE | Ondřej Vytlačil | 5.3.2023 | | 1:50 |
| ČESKÉ VYSOKÉ UČENÍ TECHNICKÉ V PRAZE | | FAKULTA STROJNÍ | NÁZEV PŮDORYS 2. NP - VYTÁPĚNÍ | |
| | | ČÍSLO PŘÍLOHY 002 | ČÍSLO BP: 4 - BS - 2023 | LIST: / |