



číslo	název	plocha [m <sup>2</sup> ]
201	Technická místnost	28,1
202	Ložnice	34,9
203	Kuchyň	24,6
204	Koupelna	6,5
205	Chodba	3,9
206	WC	5,3
207	Pokoj	27,7

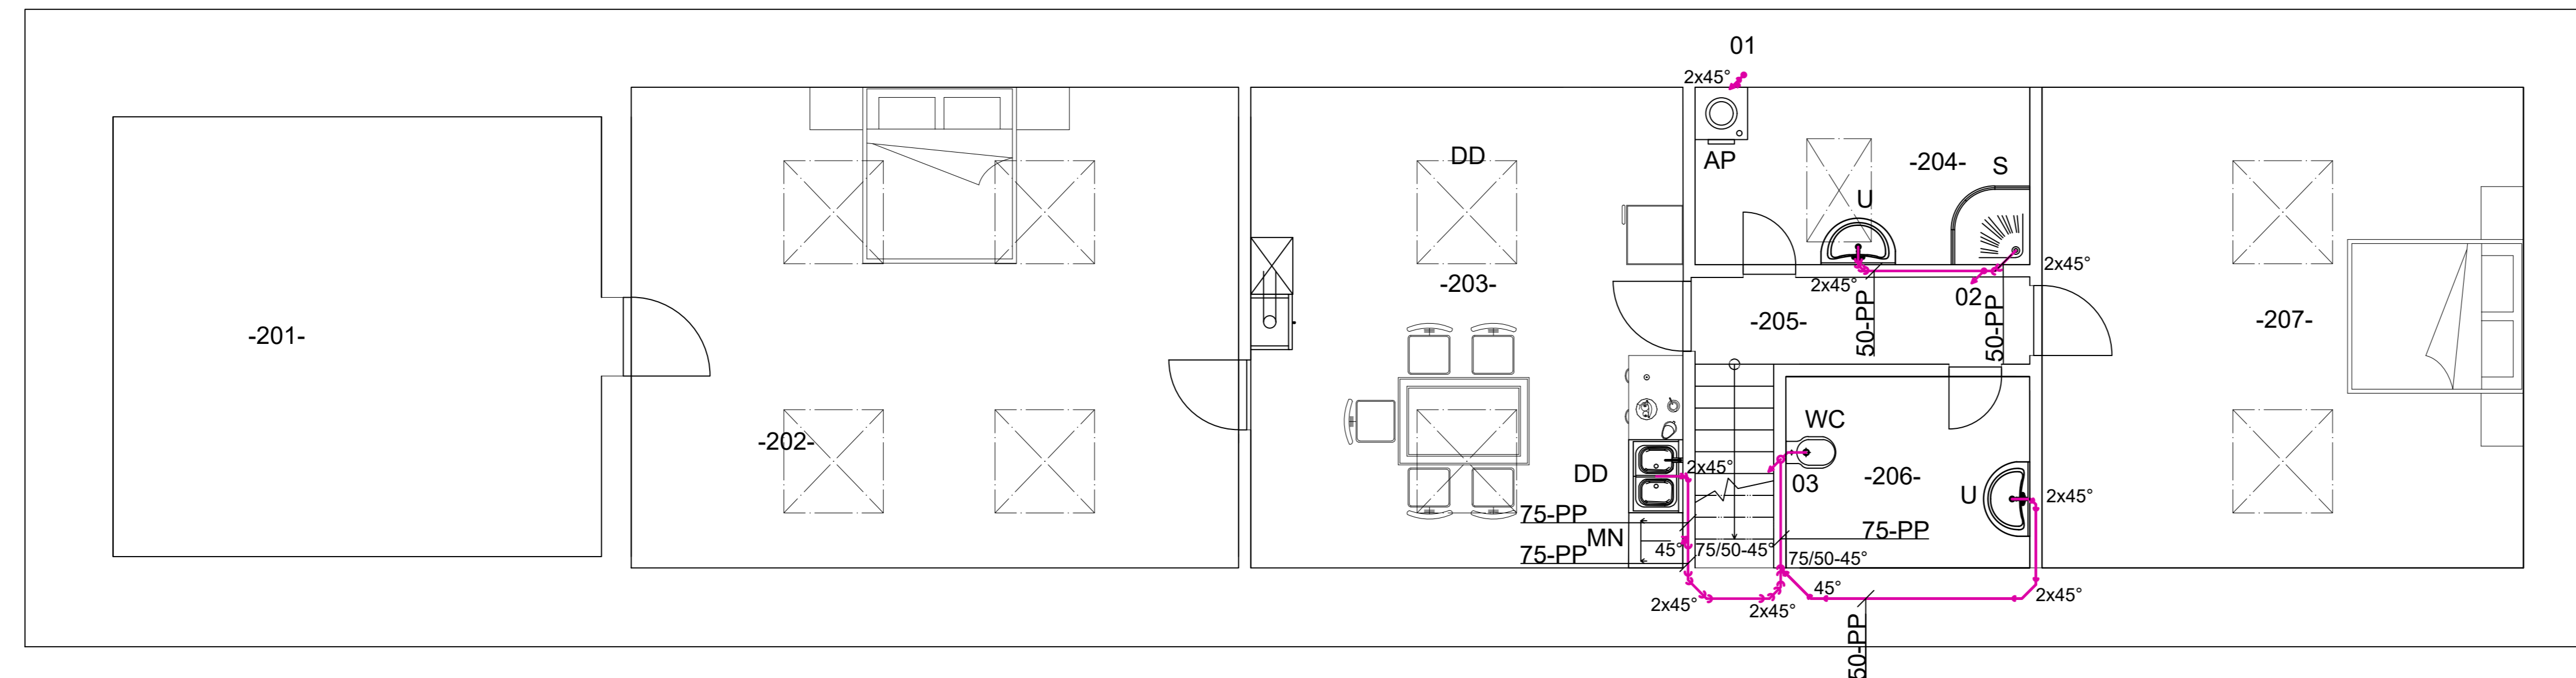

#### LEGENDA:

- DD - Dřez dvojtyp
- WC - Záchodová mísa kombinační
- S - Sprcha
- U - Umyvadlo
- AP - Automatická pračka
- MN - Myčka
- 01 - Číselné označení stoupacího potrubí
- 104- - Číslo místnosti
- Kanalizace

Veškeré vnitřní potrubí je z HT OSMA  
 Dimenze potrubí HT je označena vnějším průměrem DN

Autor		Datum	PROJEKTOVÁ DOKUMENTACE	MĚŘÍTKO
KRESLIL	Ondřej Vytlačil	5.3.2023		1:50
VEDOUcí PRÁCE		prof. Ing. Jiří Bašta, Ph.D.		
 ČESKÉ VYSOKÉ UČENÍ TECHNICKÉ V PRAZE FAKULTA STROJNÍ	NÁZEV	PŮDORYS 2. NP - KANALIZACE		
	ČÍSLO PŘÍLOHY	ČÍSLO BP:	008	4 - BS - 2023