



LEGENDA:
 Kanalizace

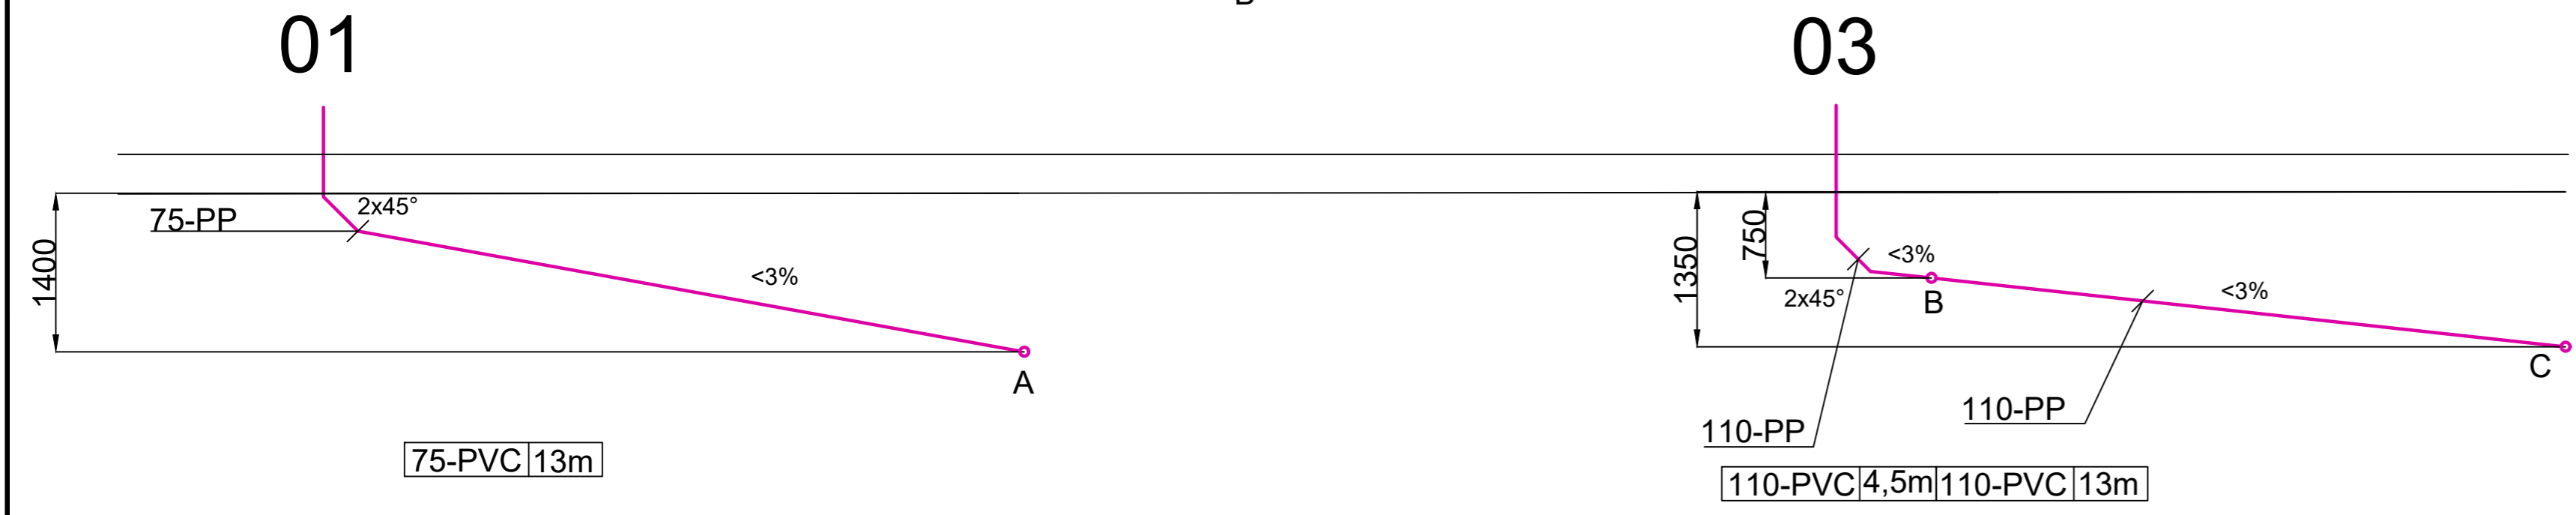

Připojení na kanalizační stoku

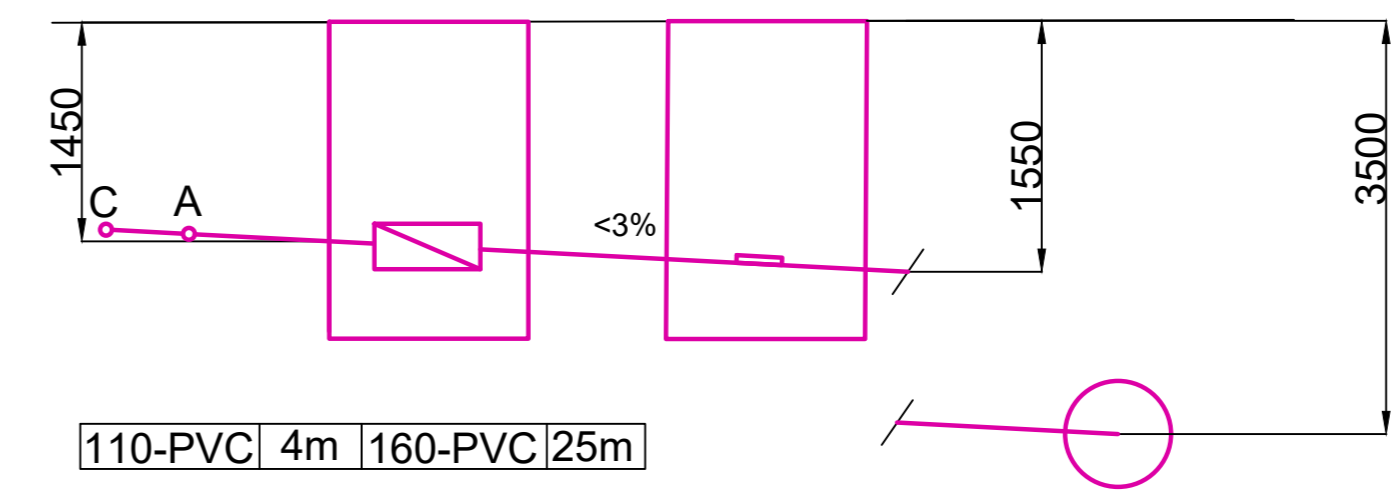

Spád svodného potrubí větší než 3%

KRESLIL	Autor	Datum	PROJEKTOVÁ DOKUMENTACE	MĚŘÍTKO
VEDOUcí PRÁCE	Ondřej Vytlačil	5.3.2023		1:50
ČESKÉ VYSOKÉ UČENÍ TECHNICKÉ V PRAZE FAKULTA STROJNÍ	NÁZEV		ROZVINUTÉ SCHÉMA KANALIZACE	
	ČÍSLO PŘÍLOHY		ČÍSLO BP:	
009		4 - BS - 2023		LIST: /