VÝKRES TVARU STROPU KOMOR

OPĚRNÉ STĚNY

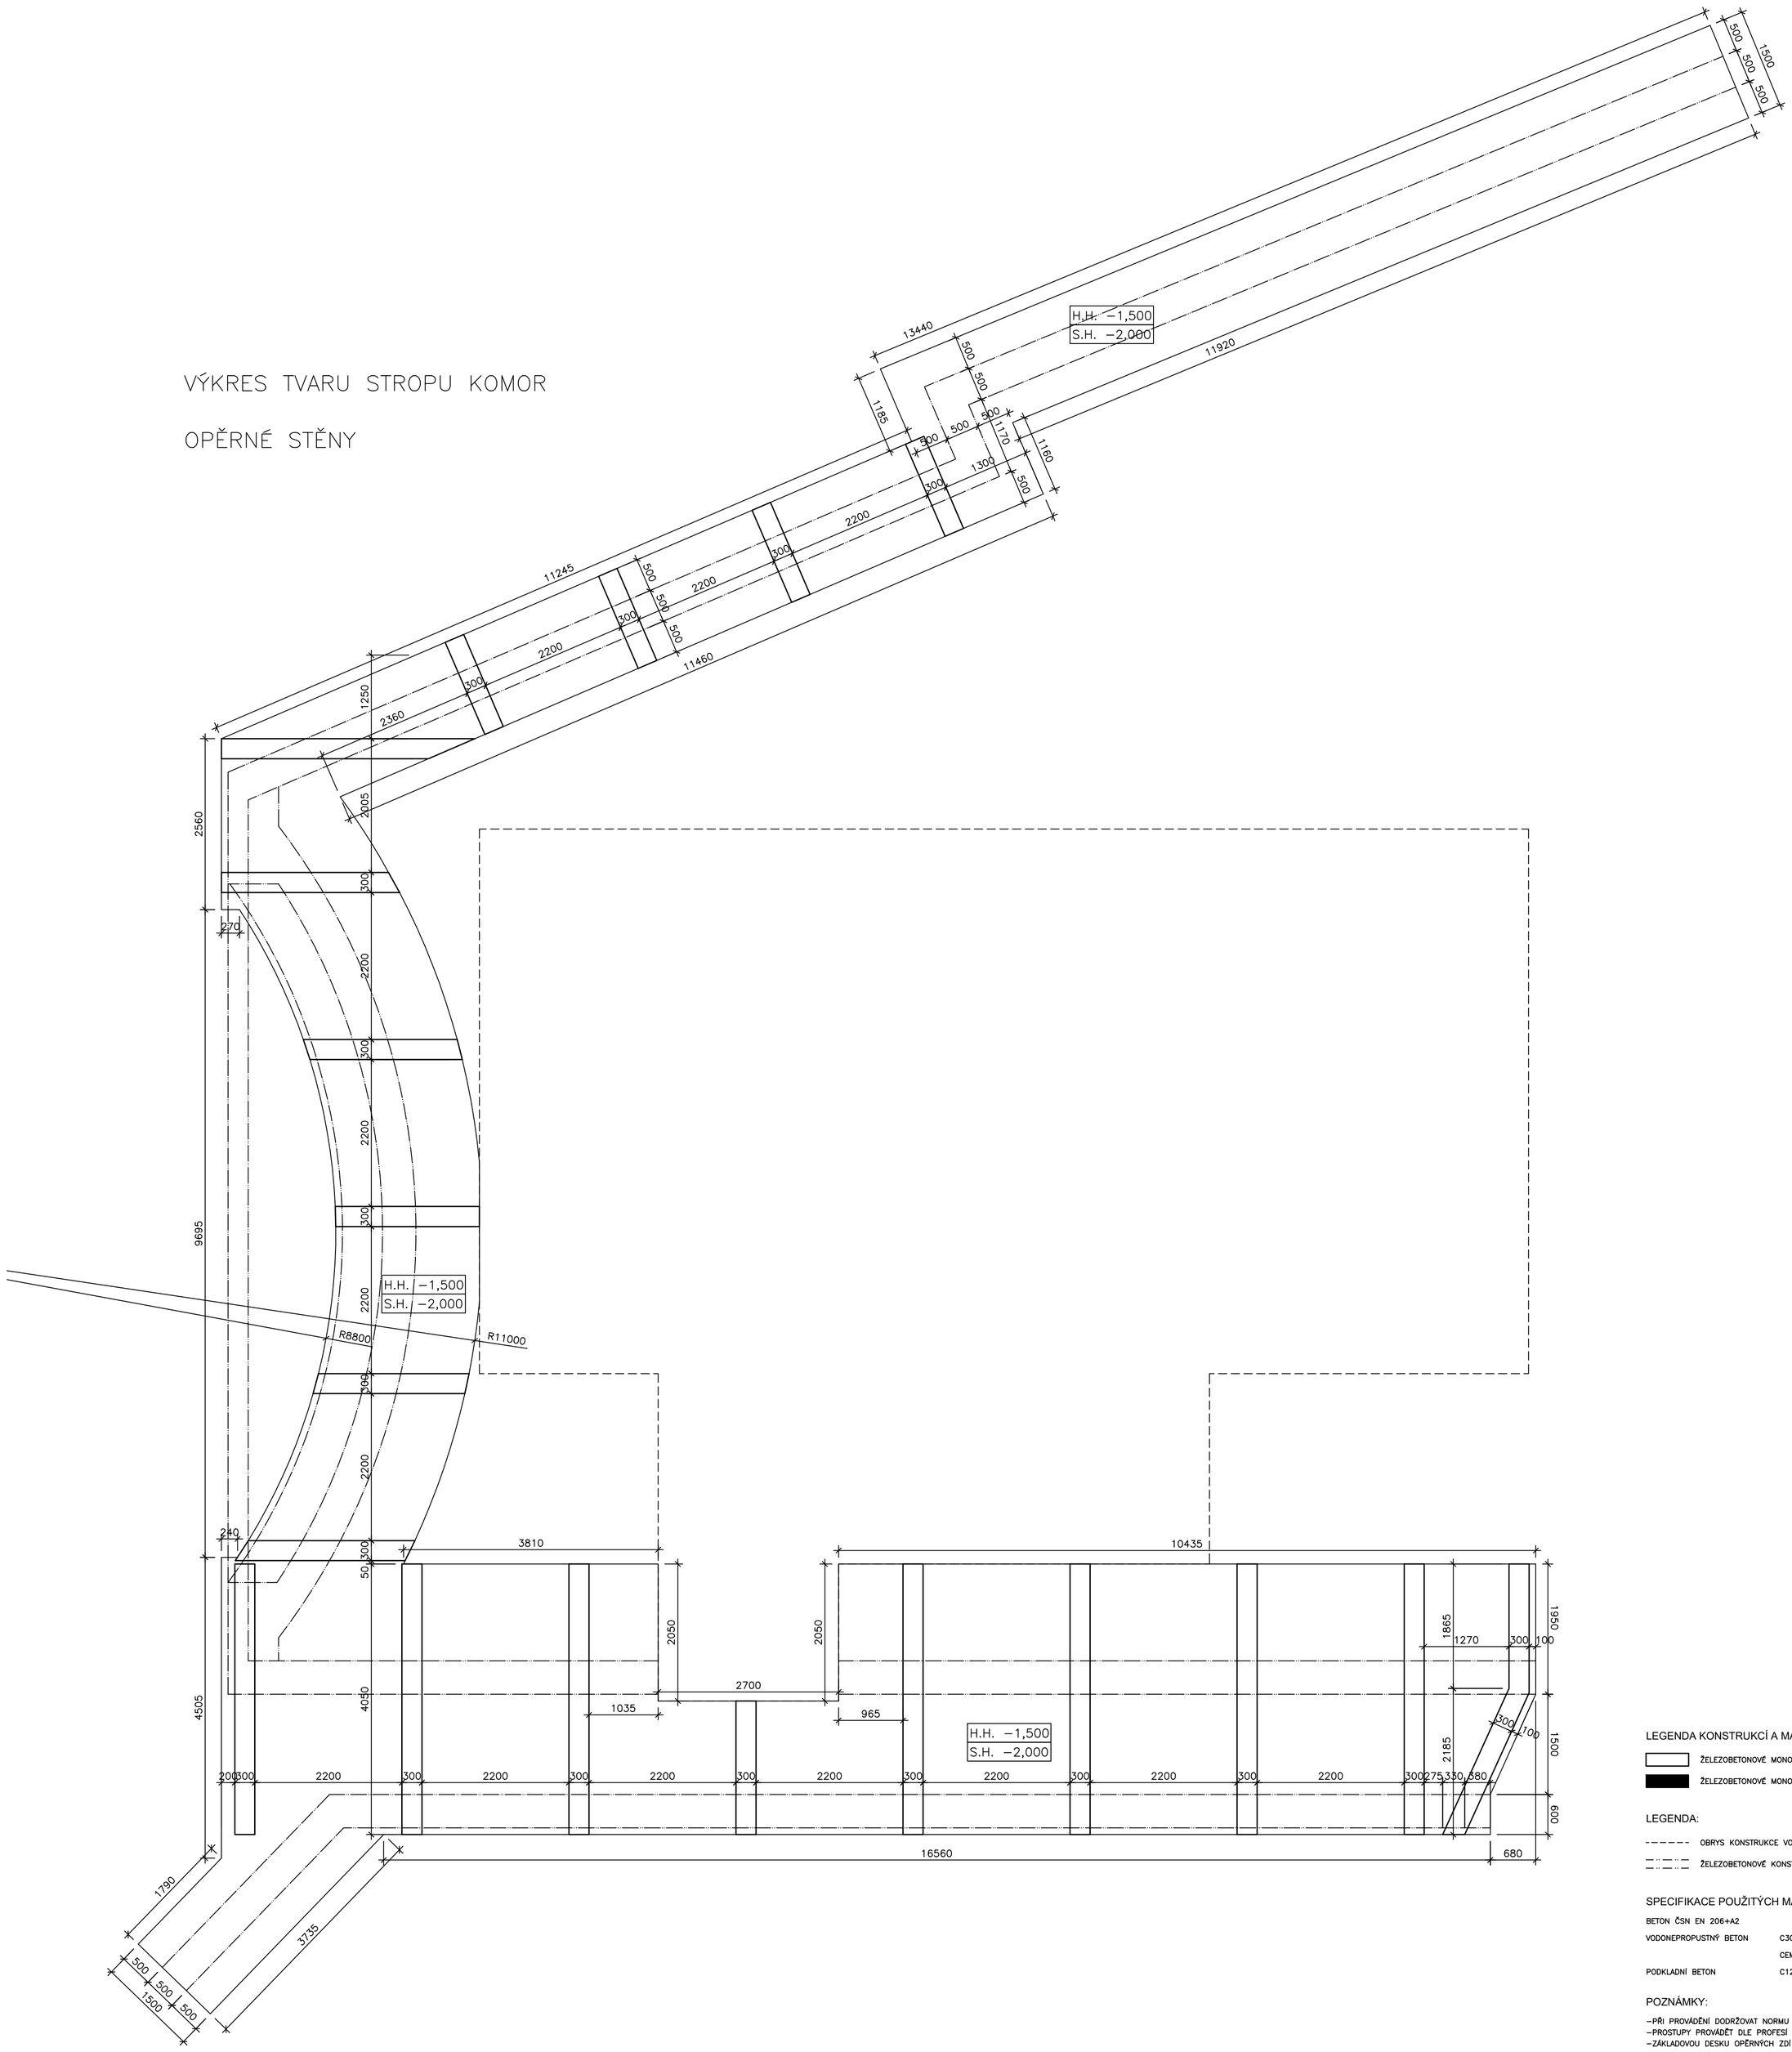

LEGENDA KONSTRUKCÍ A MATERIÁLU:

- ŽELEZOBETONOVÉ MONOLITICKÉ KONSTRUKCE
- ŽELEZOBETONOVÉ MONOLITICKÉ KONSTRUKCE ŘEZ

LEGENDA:

- OBRYS KONSTRUKCE VODOJEMU
- ŽELEZOBETONOVÉ KONSTRUKCE NAD DESKOU

SPECIFIKACE POUŽITÝCH MATERIÁLŮ:

BETON ČSN EN 206+A2

VODONEPROPUSTNÝ BETON	C30/37 – XC4,XF3–Cl 0,2–Dmax 16–S5
	CEM III/B 32,5N
PODKLADNÍ BETON	C12/15 – XC0–Cl 0,2–Dmax 16

POZNÁMKY:

–PŘI PROVÁDĚNÍ DODRŽOVAT NORMU ČSN EN 13670 (PROVÁDĚNÍ BETONOVÝCH KONSTRUKCÍ)
–PROSTUPY PROVÁDĚT DLE PROFESÍ
–ZÁKLADOVOU DESKU OPĚRNÝCH ZDÍ ODDILATOVAT OD ZÁKLADOVÉ DESKY VODOJEMU

±0,000=398,500m.n.m. (PODLAHA 1.NP)

Zpracoval: Matěj Vyskočil	Vedoucí cvičení: Ing. Hana Hanzlová	Školní rok: 2022/2023	Fakulta stavební ČVUT
Předmět: Bakalářská práce			
Název úlohy: ZEMNÍ VODOJEM ČAKAN		Datum:	10.5.2023
		Měřítko:	1:50
		Č. výkresu:	4.
Název výkresu: VÝKRES TVARU STROPU KOMOR ZÁKLADOVÉ KONSTRUKCE			