




PODÉLNÝ ŘEZ  
VARIANTA A  
M 1:100

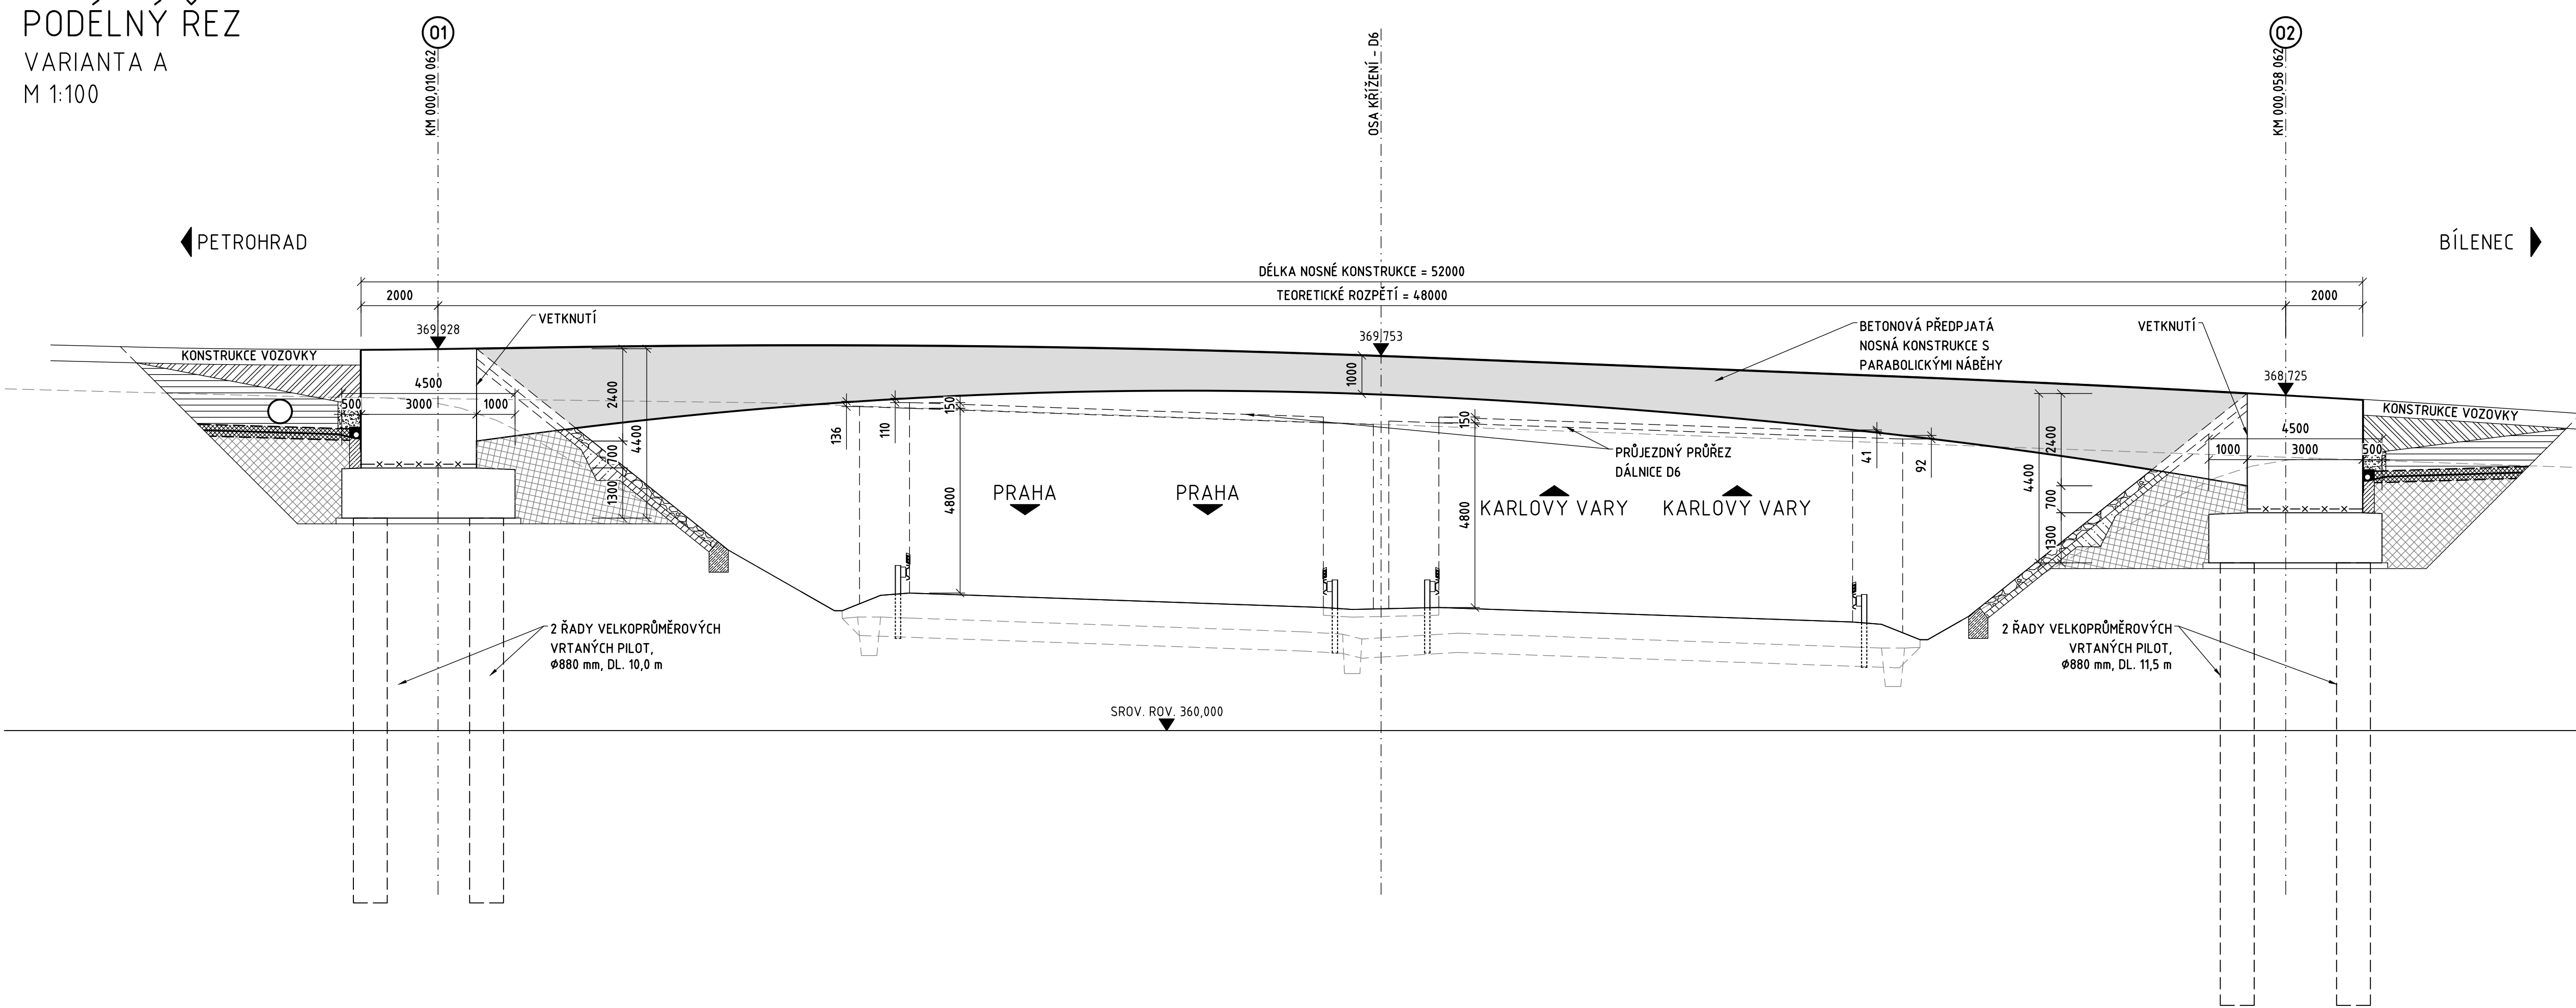


VZOROVÝ PŘÍČNÝ ŘEZ  
VARIANTA A - NA OPĚŘE  
M 1:50

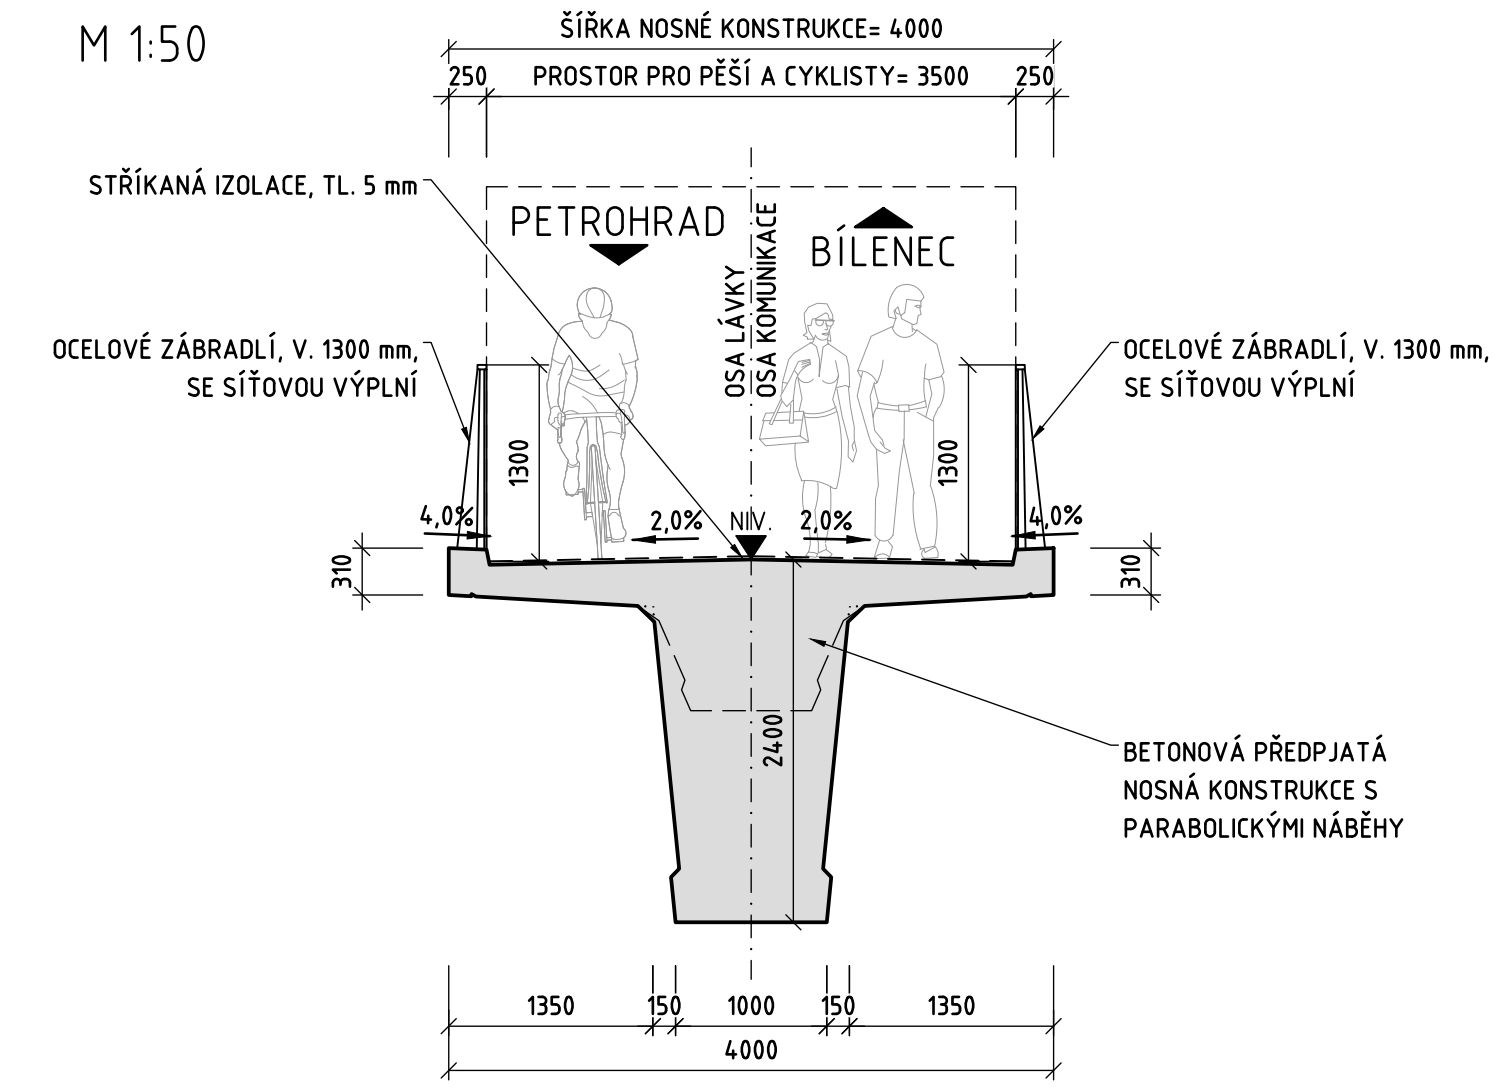


VZOROVÝ PŘÍČNÝ ŘEZ  
VARIANTA A - V POLI  
M 1:50

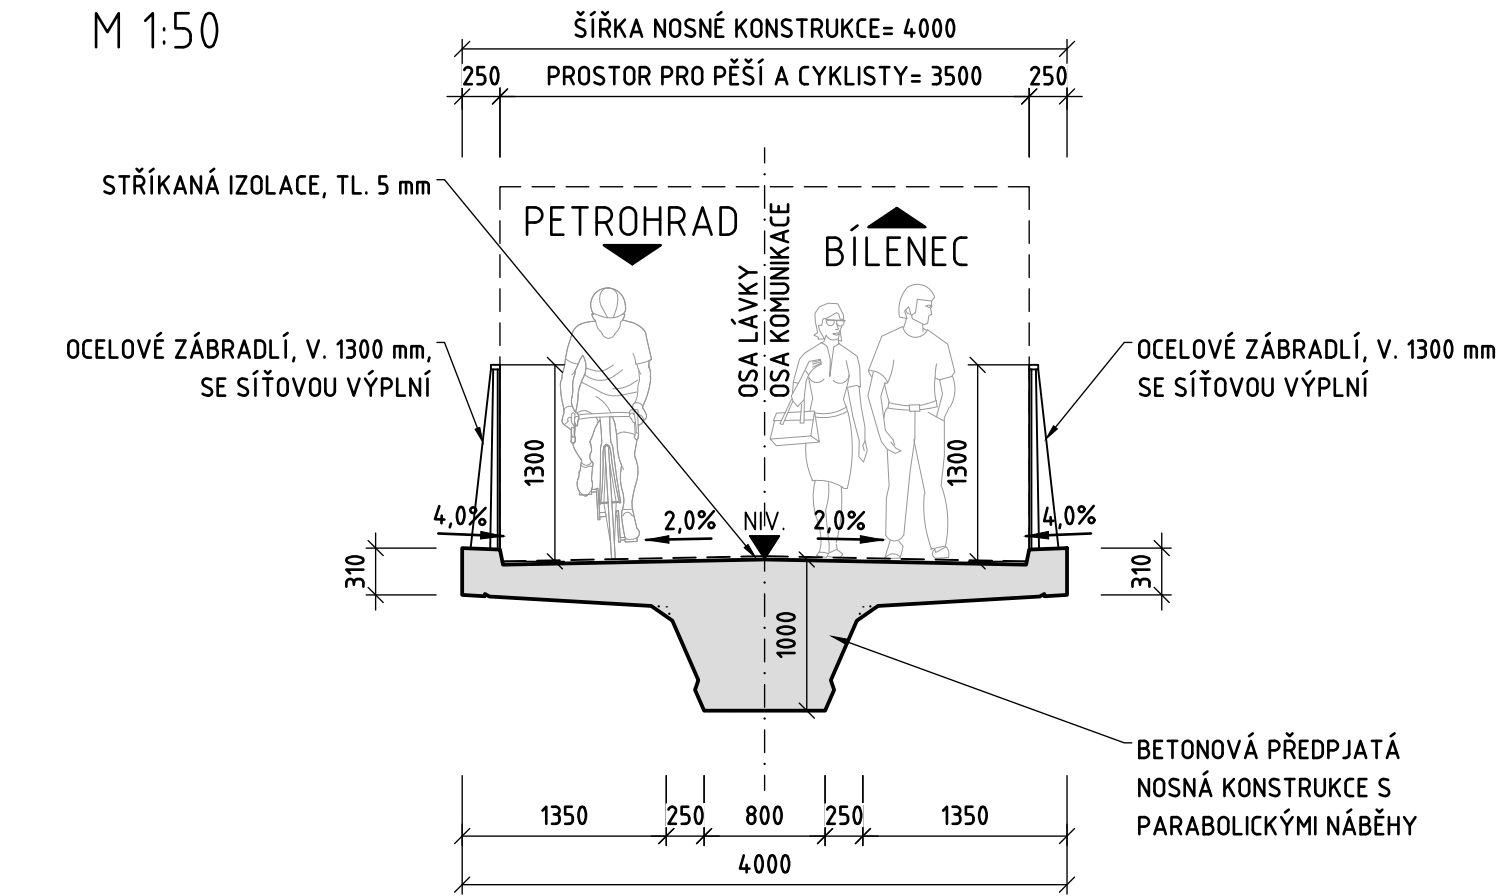


PODÉLNÝ ŘEZ  
VARIANTA B  
M 1:100

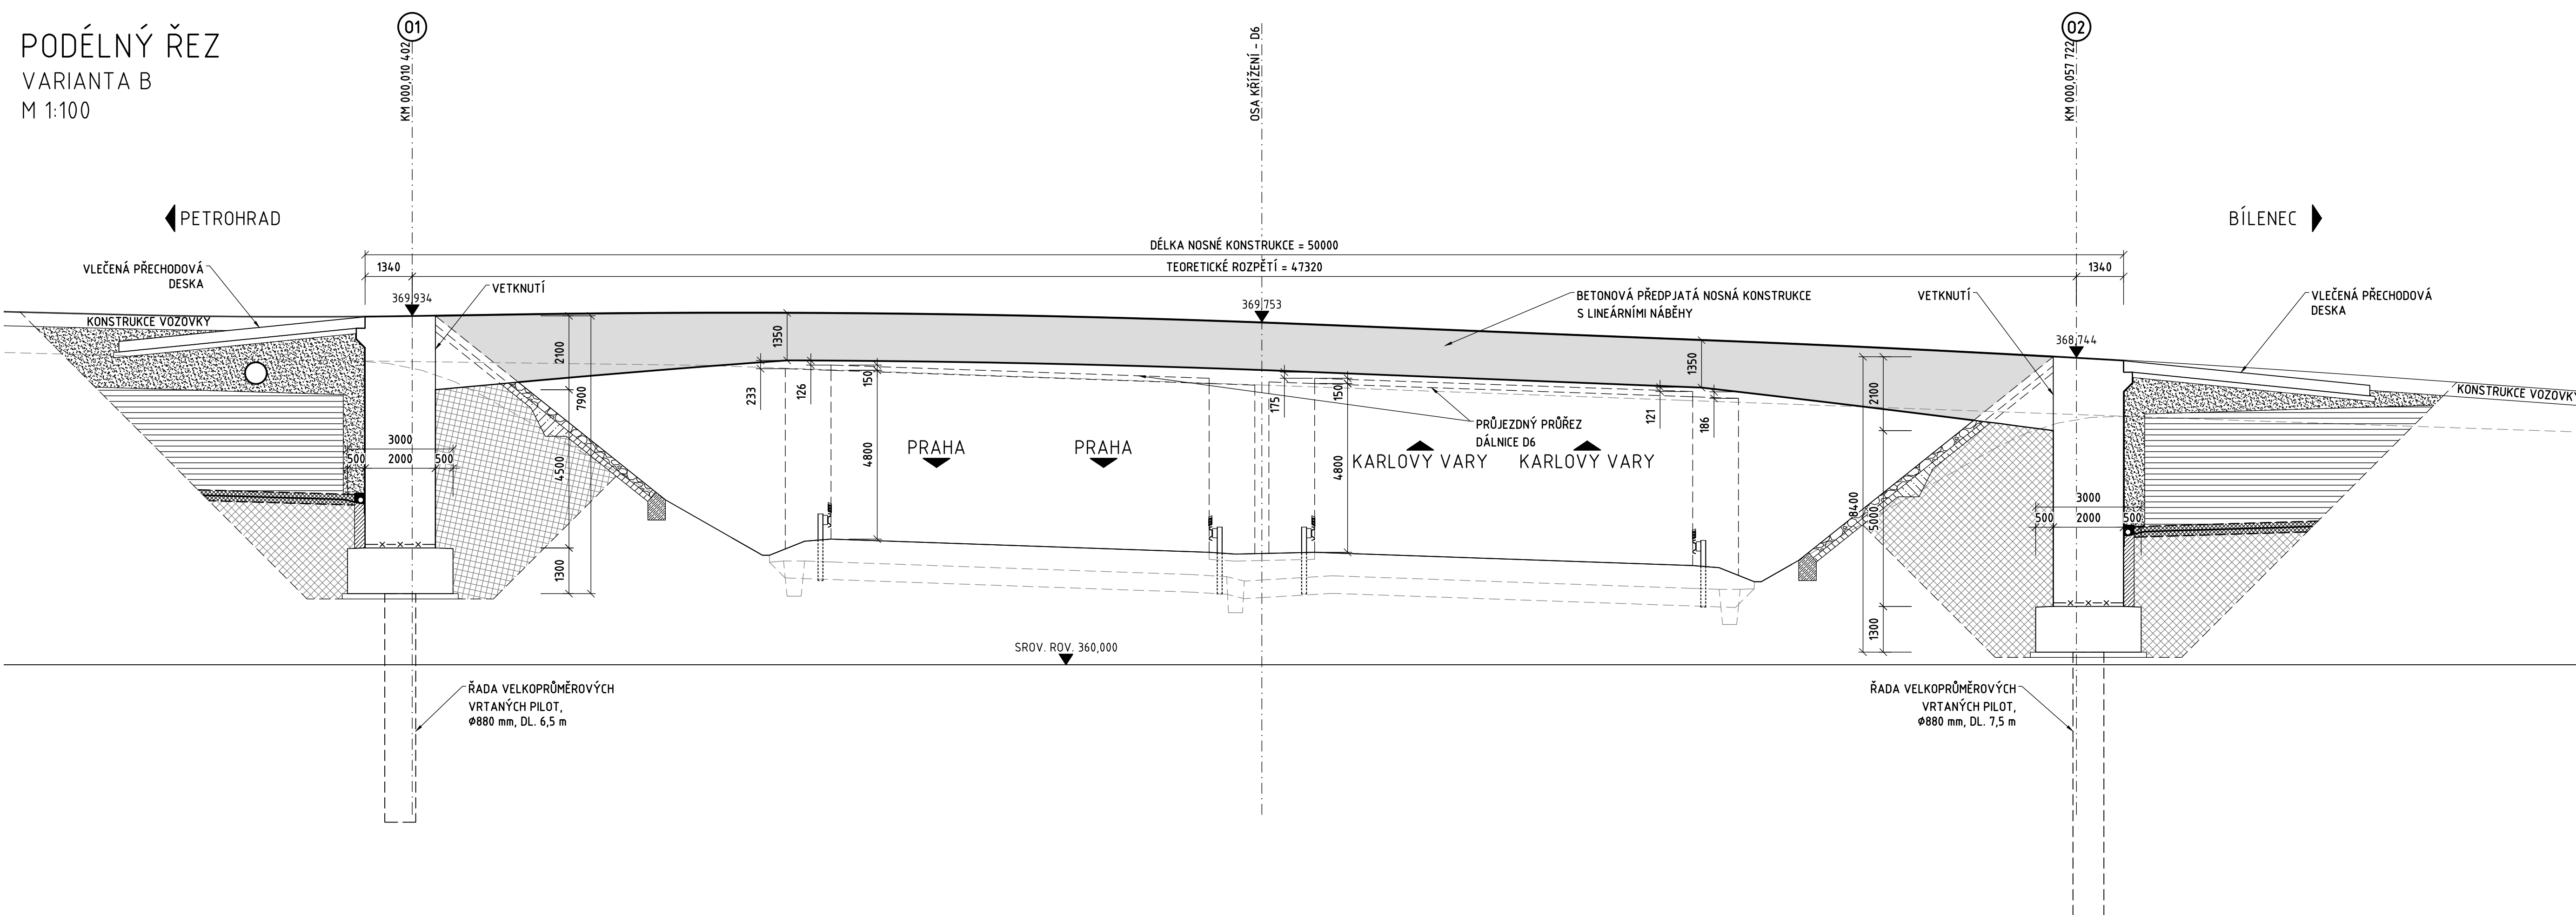


VZOROVÝ PŘÍČNÝ ŘEZ  
VARIANTA B - NA OPĚŘE  
M 1:50

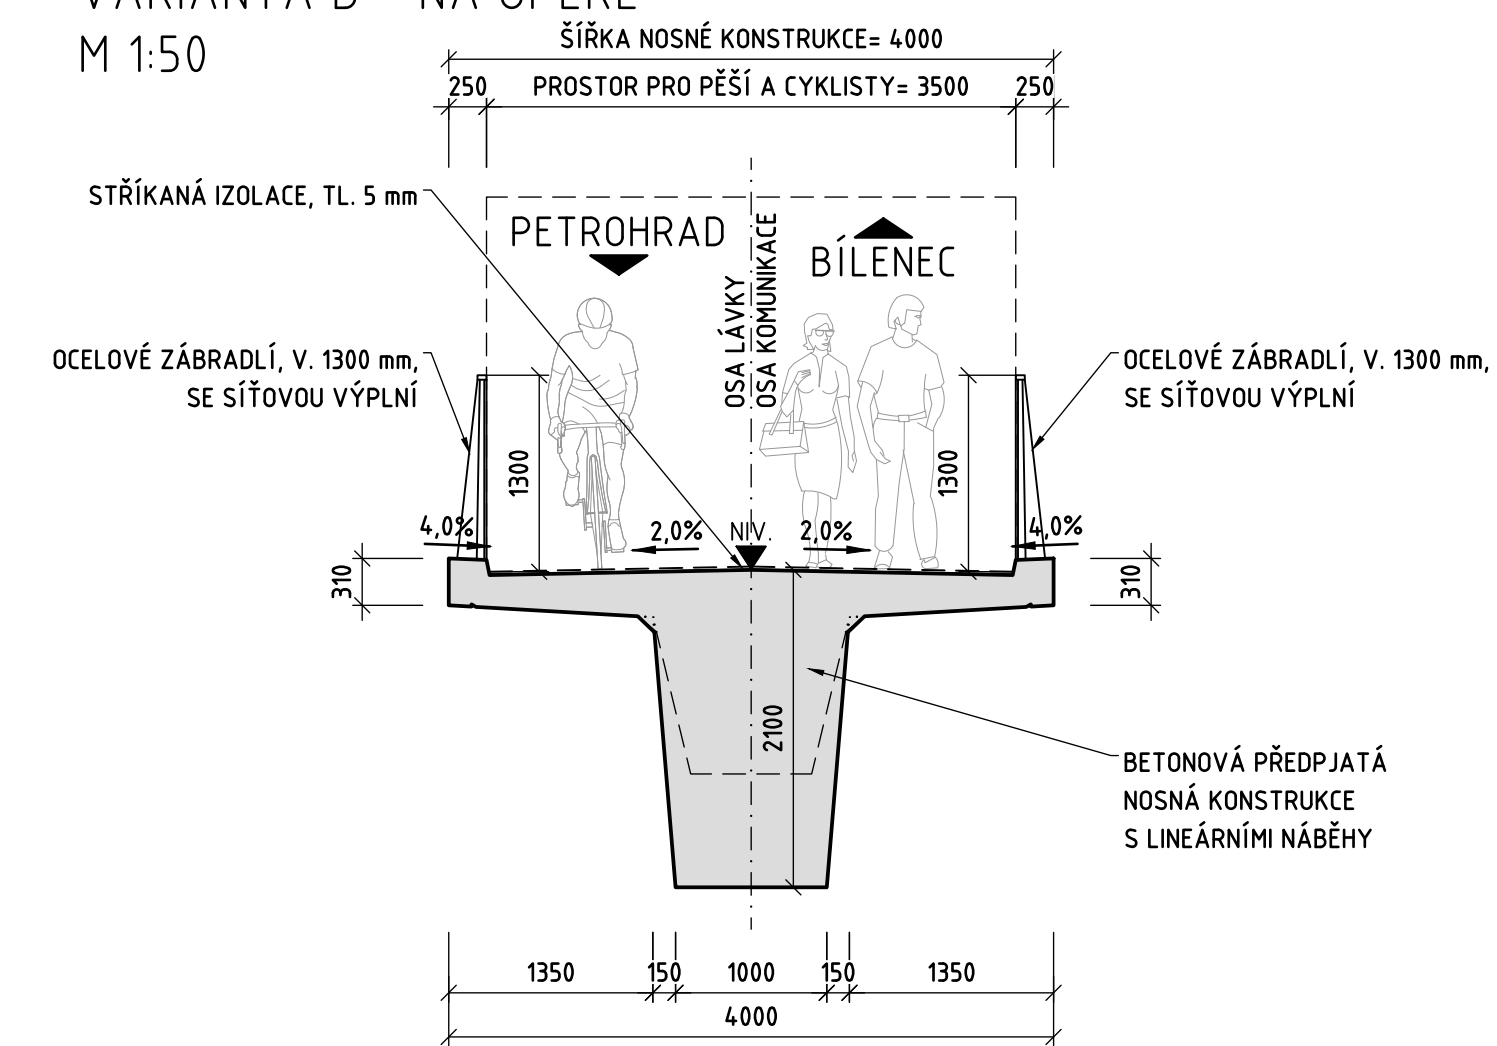


VZOROVÝ PŘÍČNÝ ŘEZ  
VARIANTA B - V POLI  
M 1:50

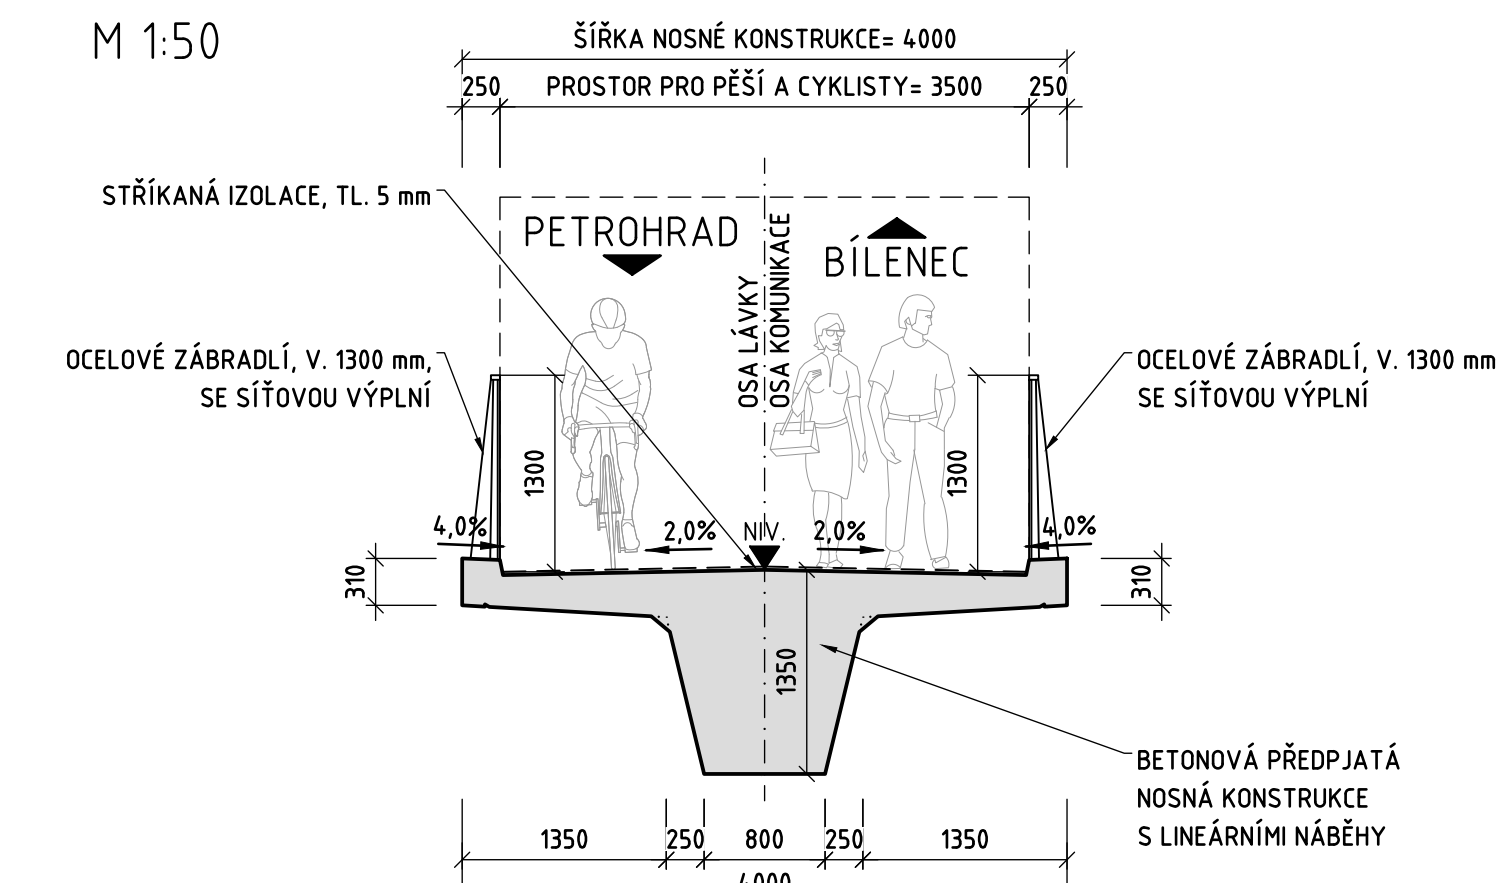

PODÉLNÝ ŘEZ  
VARIANTA C  
M 1:100

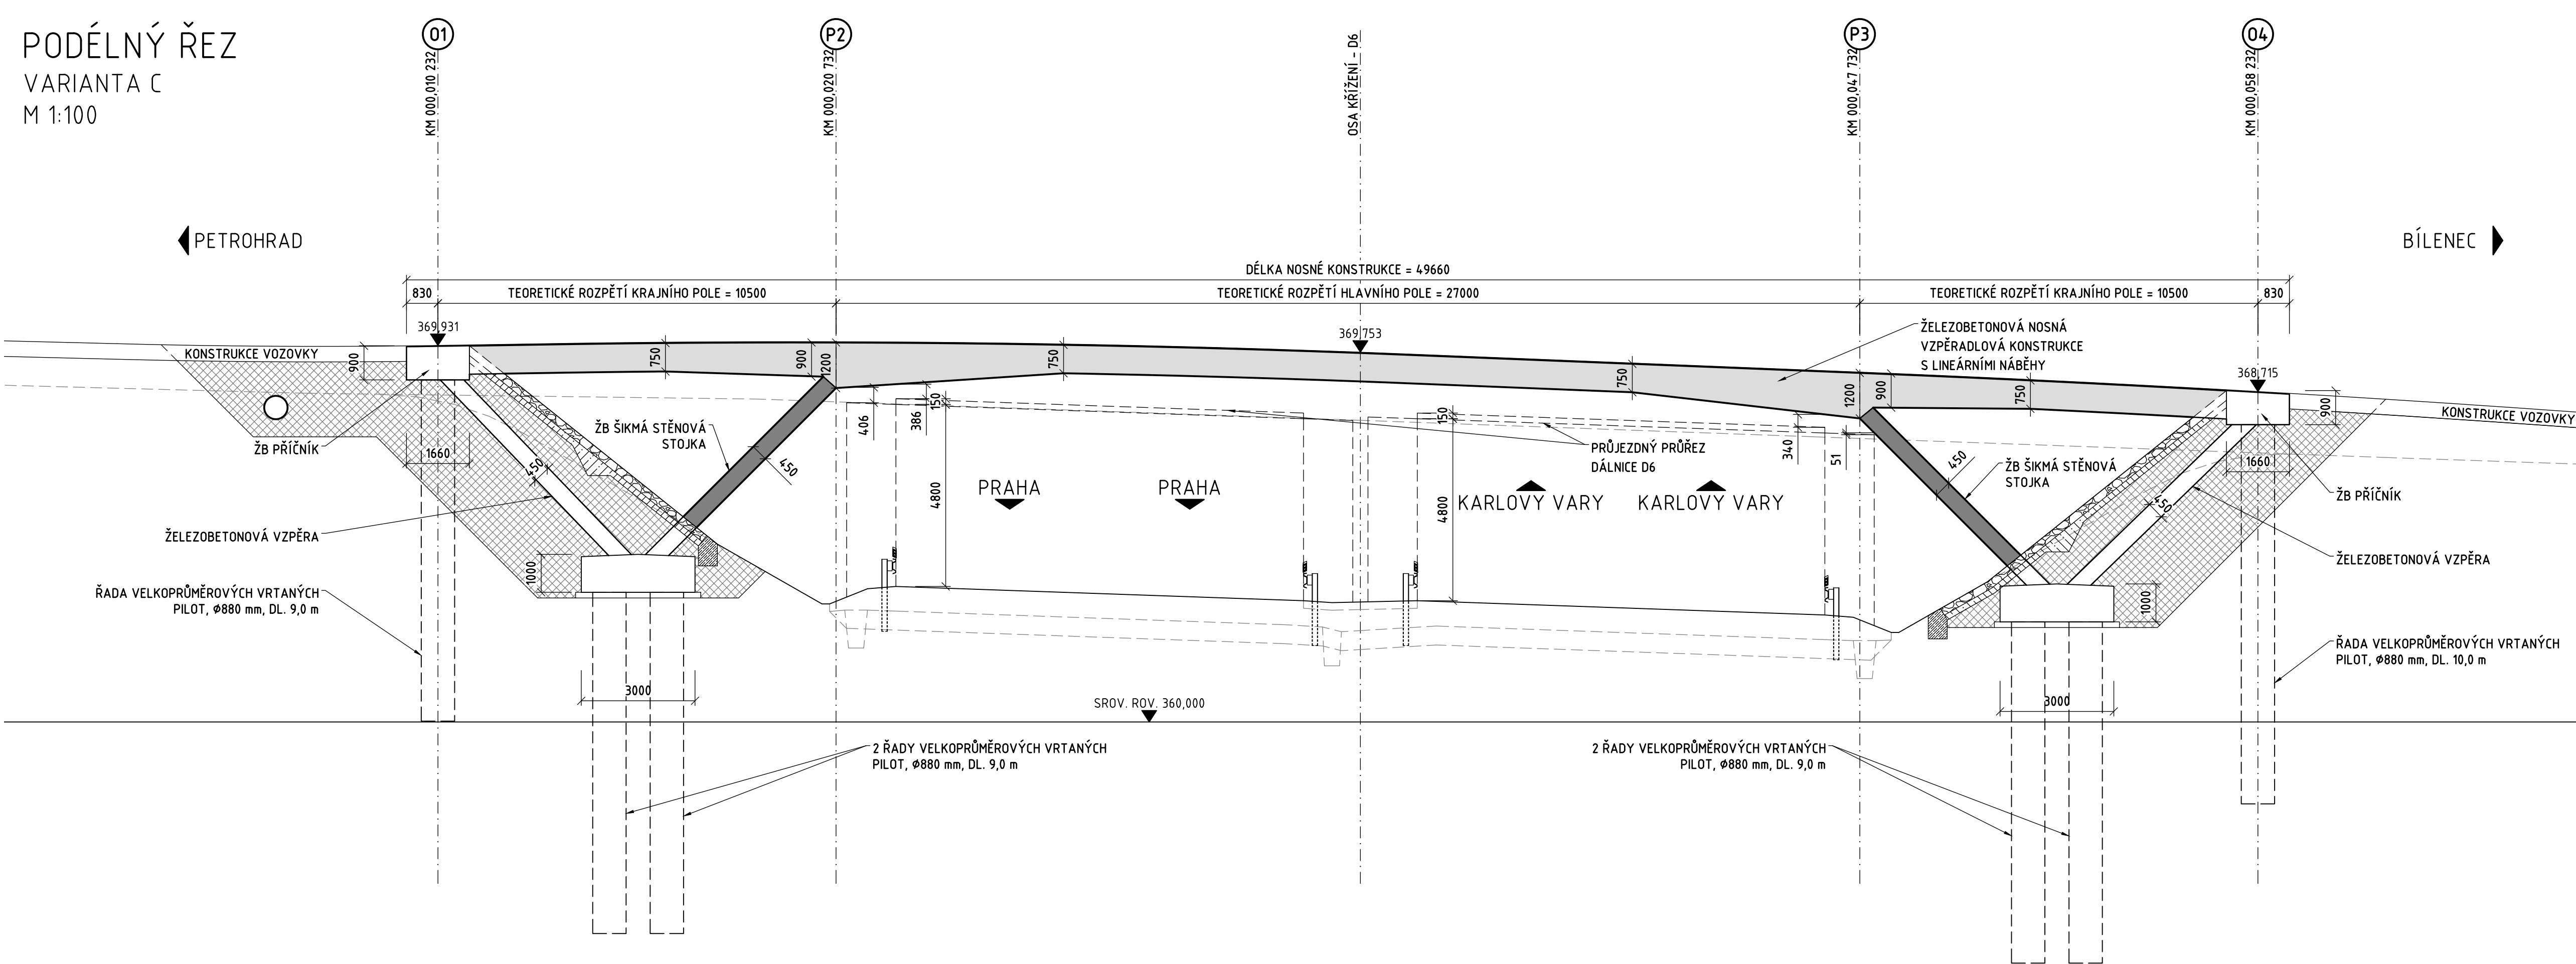

VZOROVÝ PŘÍČNÝ ŘEZ  
VARIANTA C - NA OPĚŘE  
M 1:50

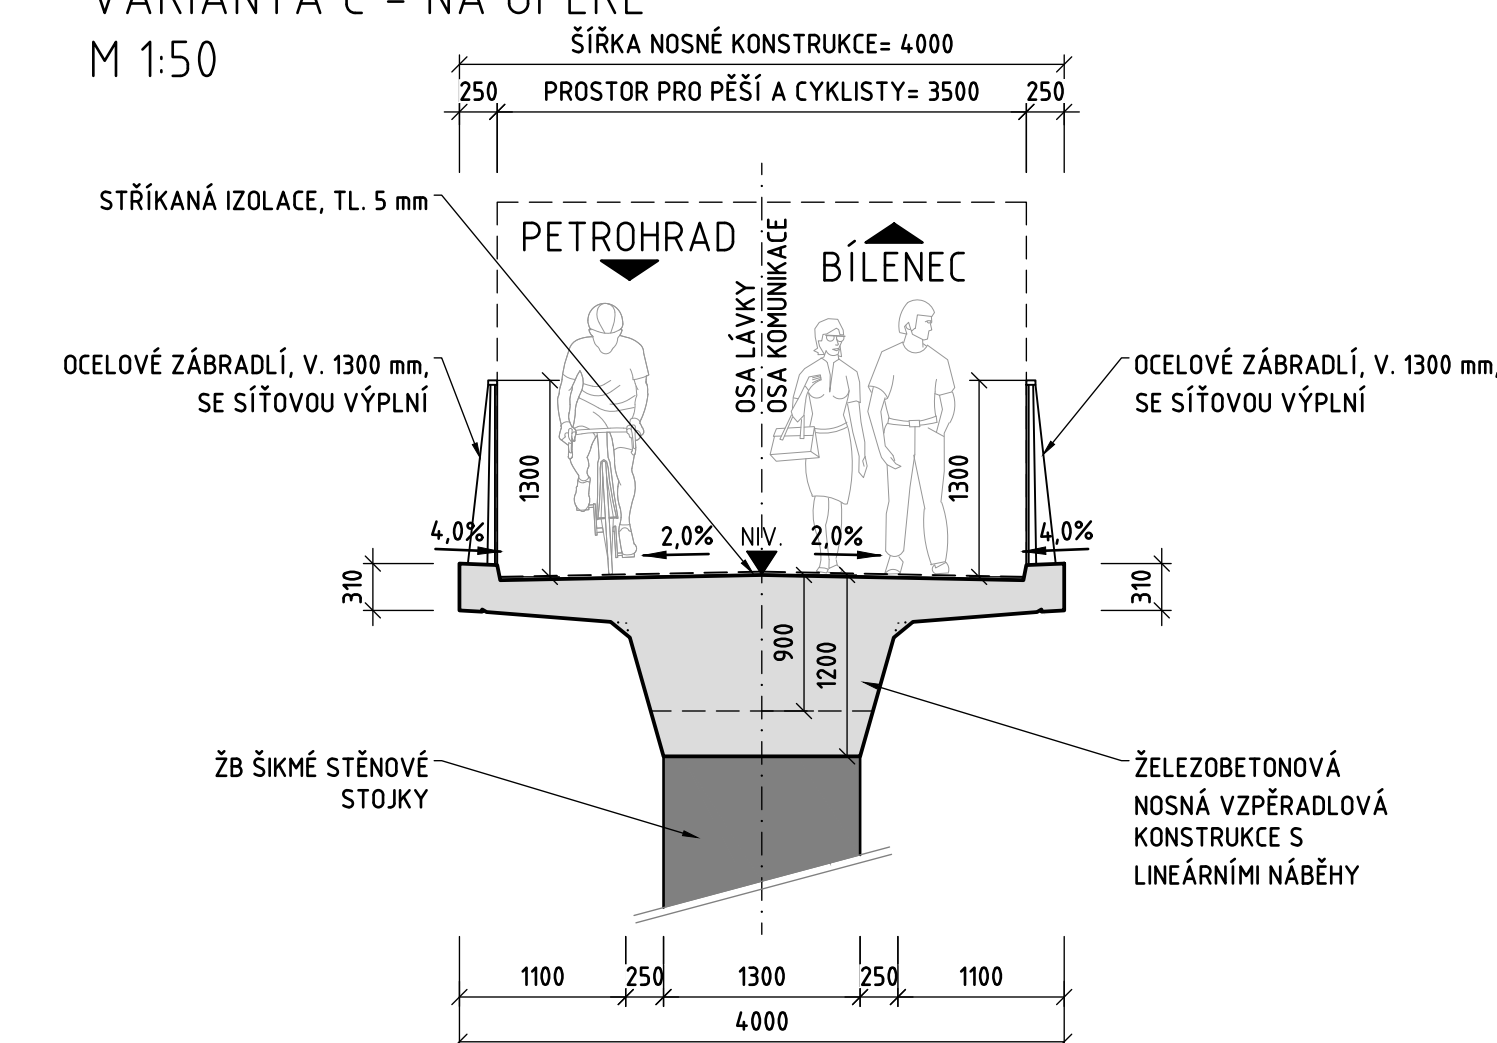

VZOROVÝ PŘÍČNÝ ŘEZ  
VARIANTA C - V POLI  
M 1:50

