



POHLED NA PILÍŘ P2

M 1:100

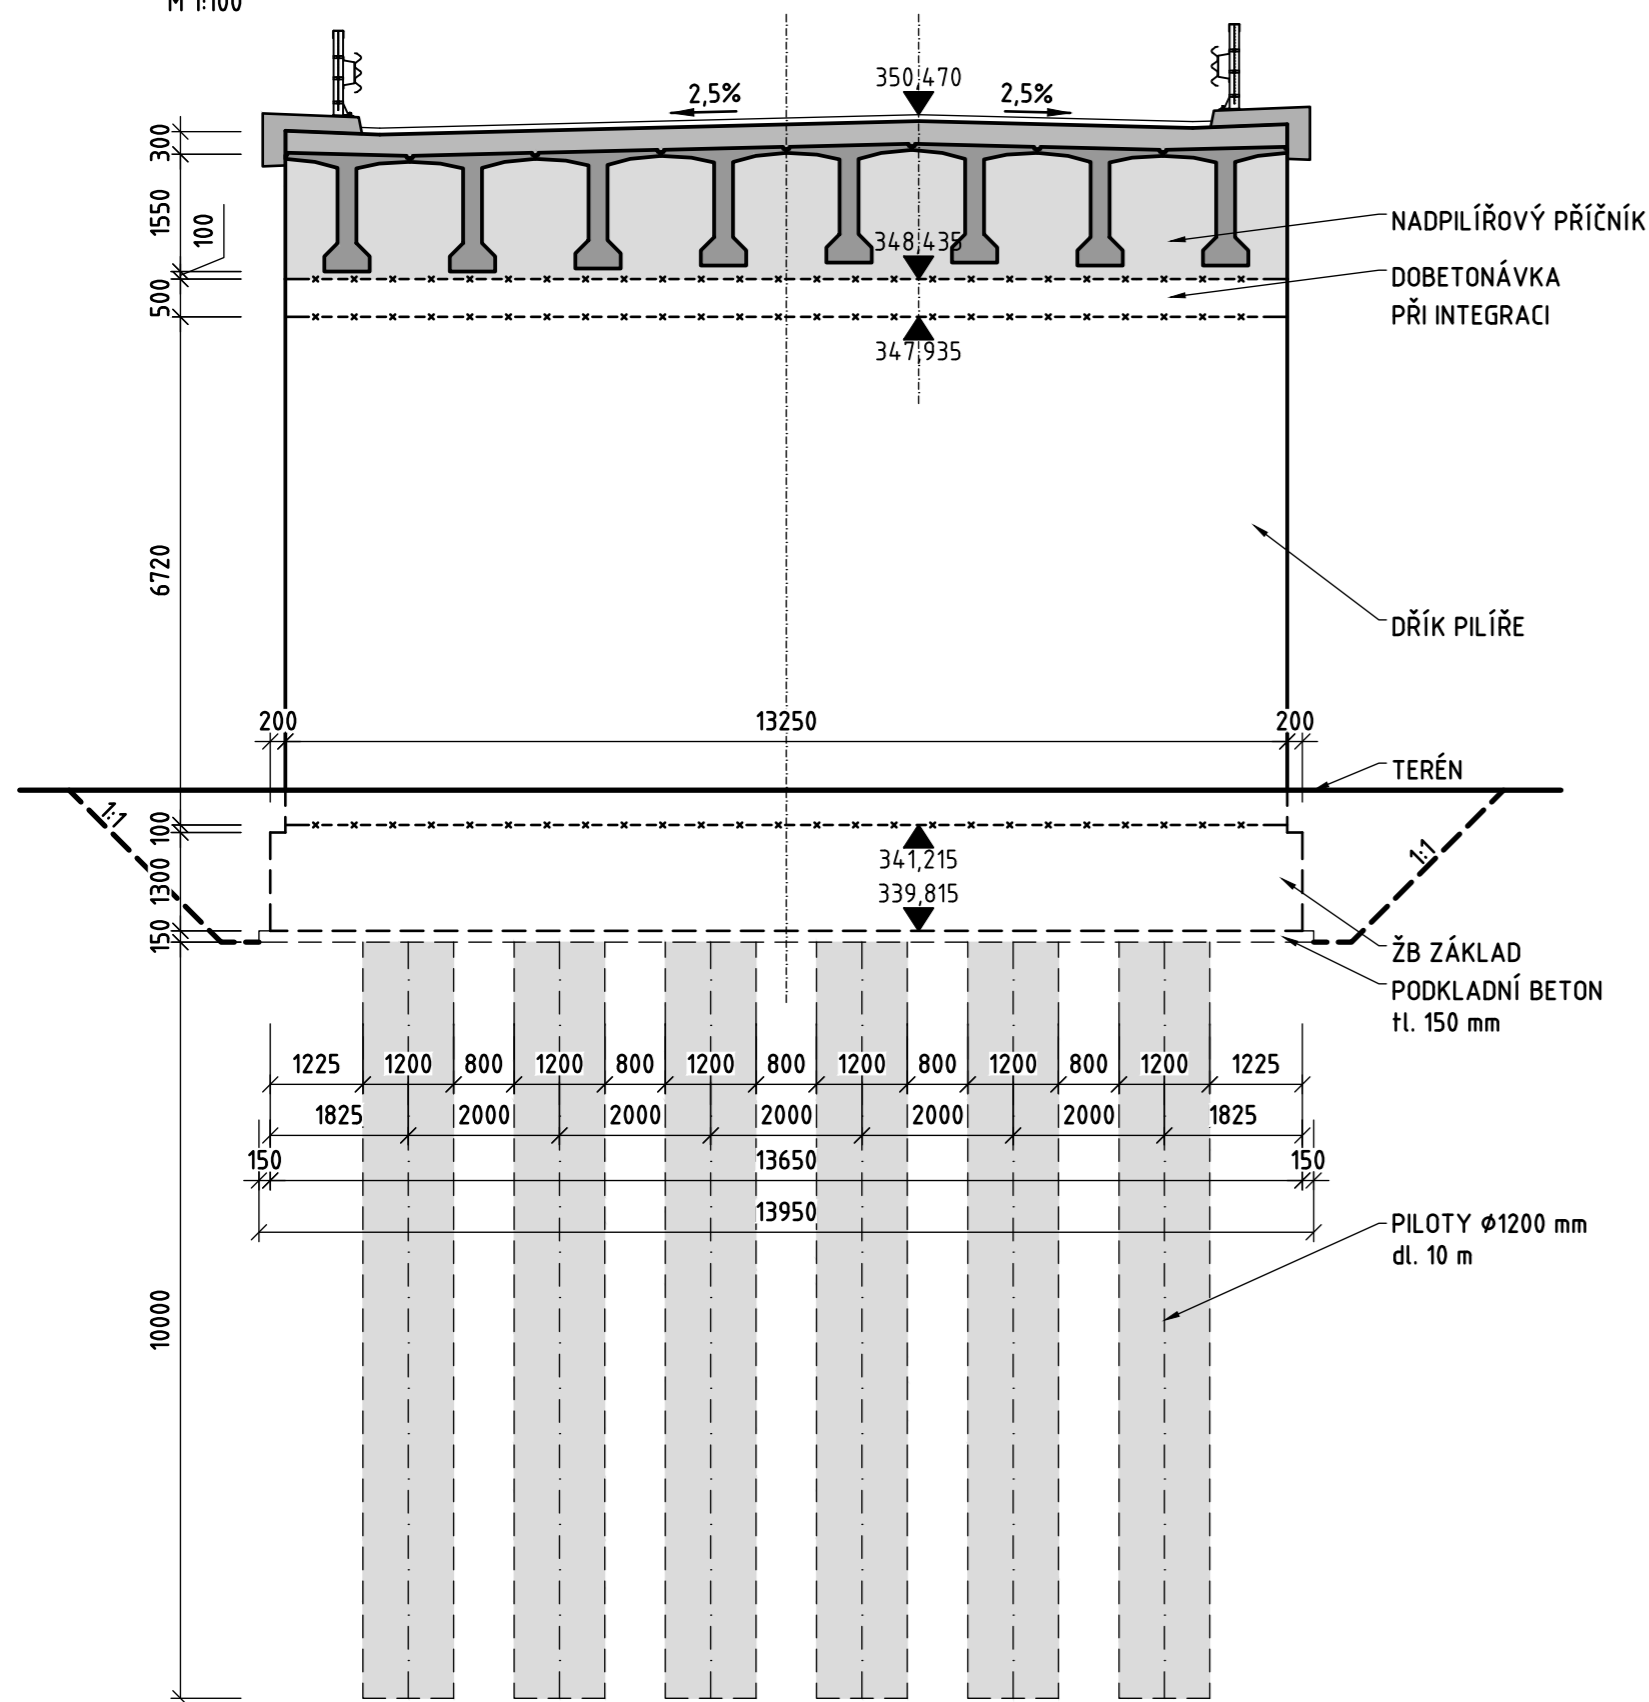

POHLED NA OPĚRU OP1

M 1:100

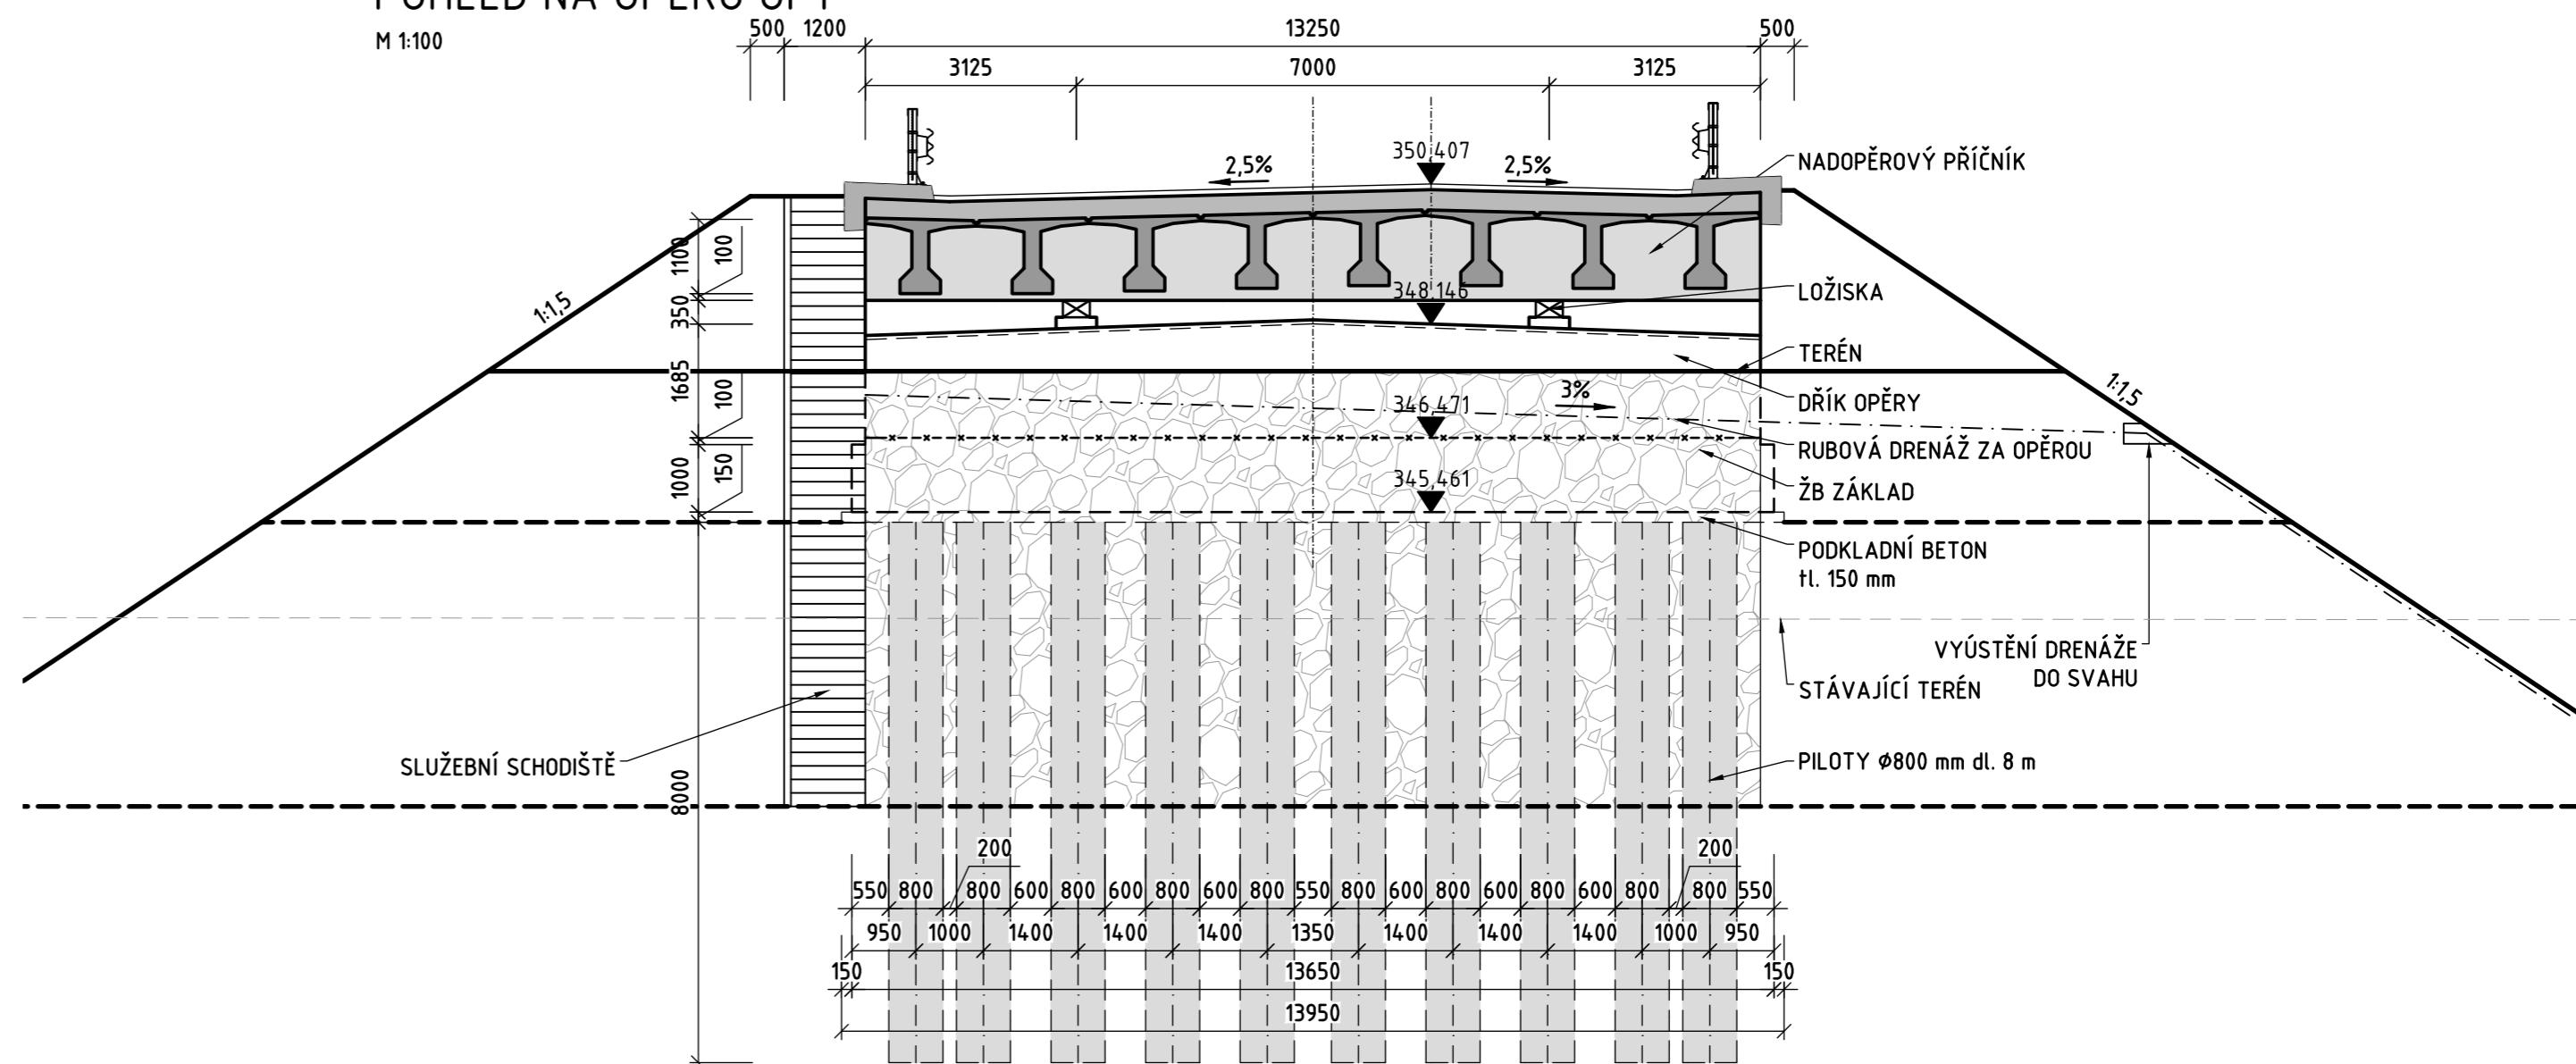

číslo výkresu: 5	autor MATOUŠ SVOBODA	katedra: K133	ČVUT v Praze Fakulta stavební	
projekt: DIPLOMOVÁ PRÁCE			FORMÁT 3x A4	
název: POHLED NA OPĚRU A NA PILÍŘ			MĚŘITKO 1:100	DATUM 05/2023