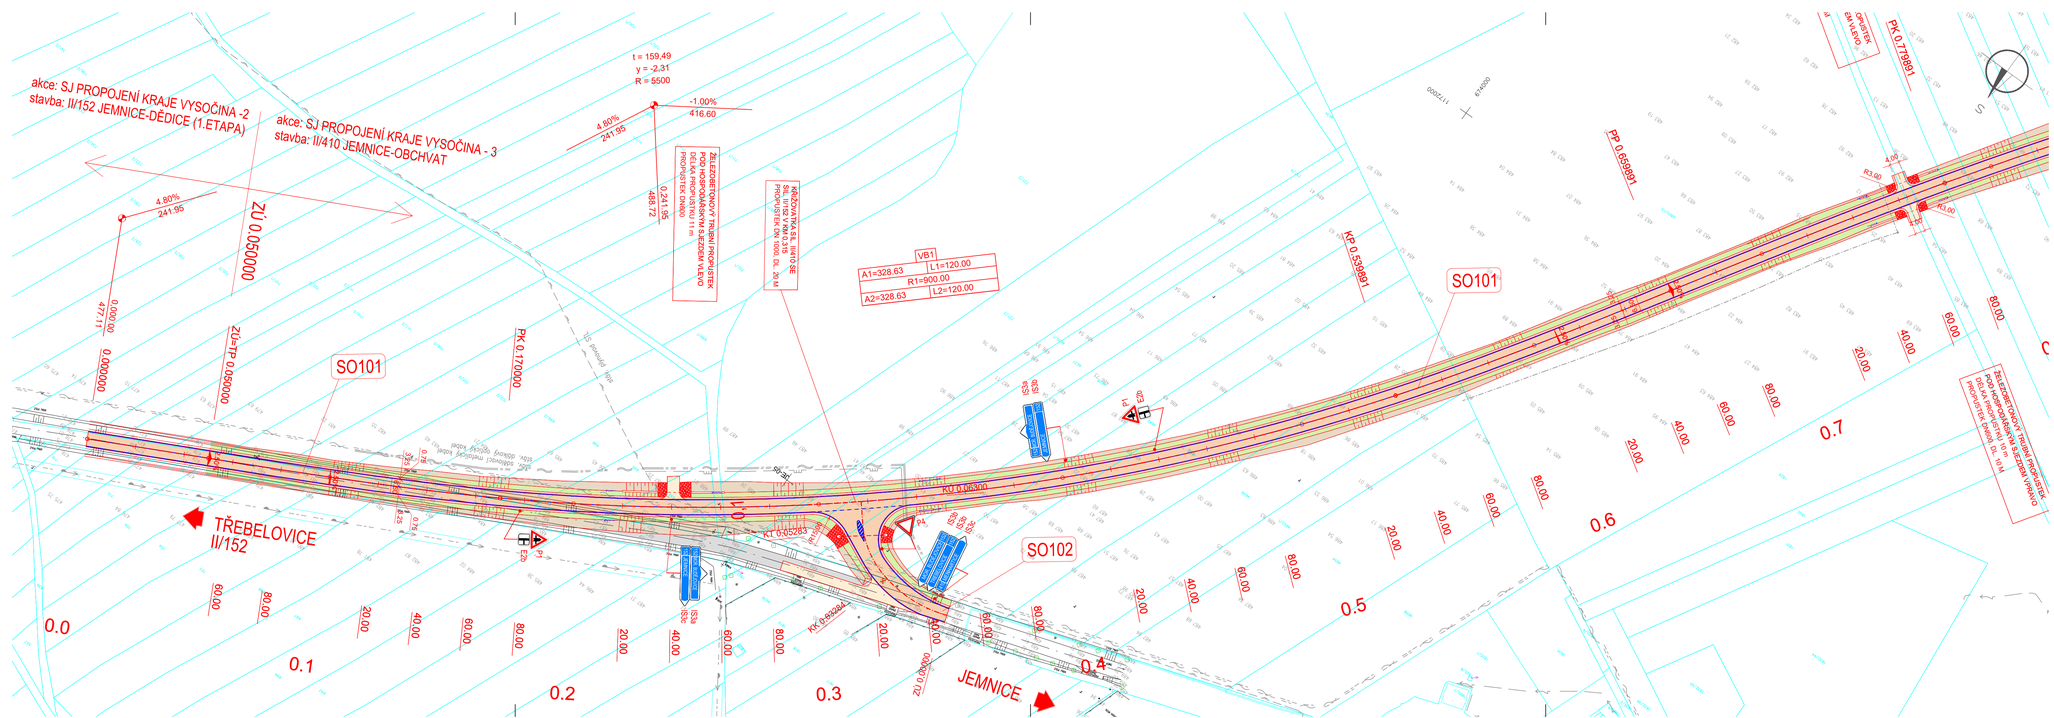

LEGENDA

STÁVAJÍCÍ

- STÁVAJÍCÍ HRANY
- HRANY POZEMKŮ
- VRTY

STÁVAJÍCÍ SÍTĚ

- KANALIZACE
- KANALIZACE
- MELIORACE
- VODOVODNÍ POTRUBÍ
- PLYNOVODNÍ POTRUBÍ - NTL (PODZEMNÍ)
- PLYNOVODNÍ POTRUBÍ - STL (PODZEMNÍ)
- PLYNOVODNÍ POTRUBÍ - VTL (PODZEMNÍ)
- SILOVÁ VEDENÍ - NN
- SILOVÁ VEDENÍ - VN
- SILOVÁ VEDENÍ - ZVN
- SDĚLOVACÍ VEDENÍ

NÁVRH

- NOVÉ HRANY
- NÁSYP
- ZÁŘEZ
- ASFALTOVÁ VOZOVKA
- NEZPEVNĚNÁ KRAJNICE
- DEMOLICE STÁVAJÍCÍCH ASFALT. VRSTEV NAHRAZENY ZELENÍ
- ÚPRAVA SJEZDU
- ODLÁŽDĚNÍ LOMOVÝM KAMENEM
- ZÁHOZ LOMOVÝM KAMENEM 50KG
- P1 NÁVRH DOPRAVNÍHO ZNAČENÍ

Fakulta:	FAKULTA STAVEBNÍ, ČVUT V PRAZE
Ročník:	druhý
Vyučující:	Ing. Jaromíra Ježková
Jméno:	Bc. Miroslav Jiřička
Předmět:	Diplomová Práce
Výkres:	SITUACE SO 101 část 1
	MĚřítko: 1:1000
	Č. přílohy 2.2.1
	Formát: 5*A4
	Datum: 12.05.2023