


PODÉLNÝ PROFIL PŘIHOJENÍ SIL.II/152 S 7,5
MĚŘÍTKO 1 : 1000/100
akce: SJ PROHOJENÍ KRAJE VYSOČINA-3
stavba: II/410 JEMNICE-OBCHVAT

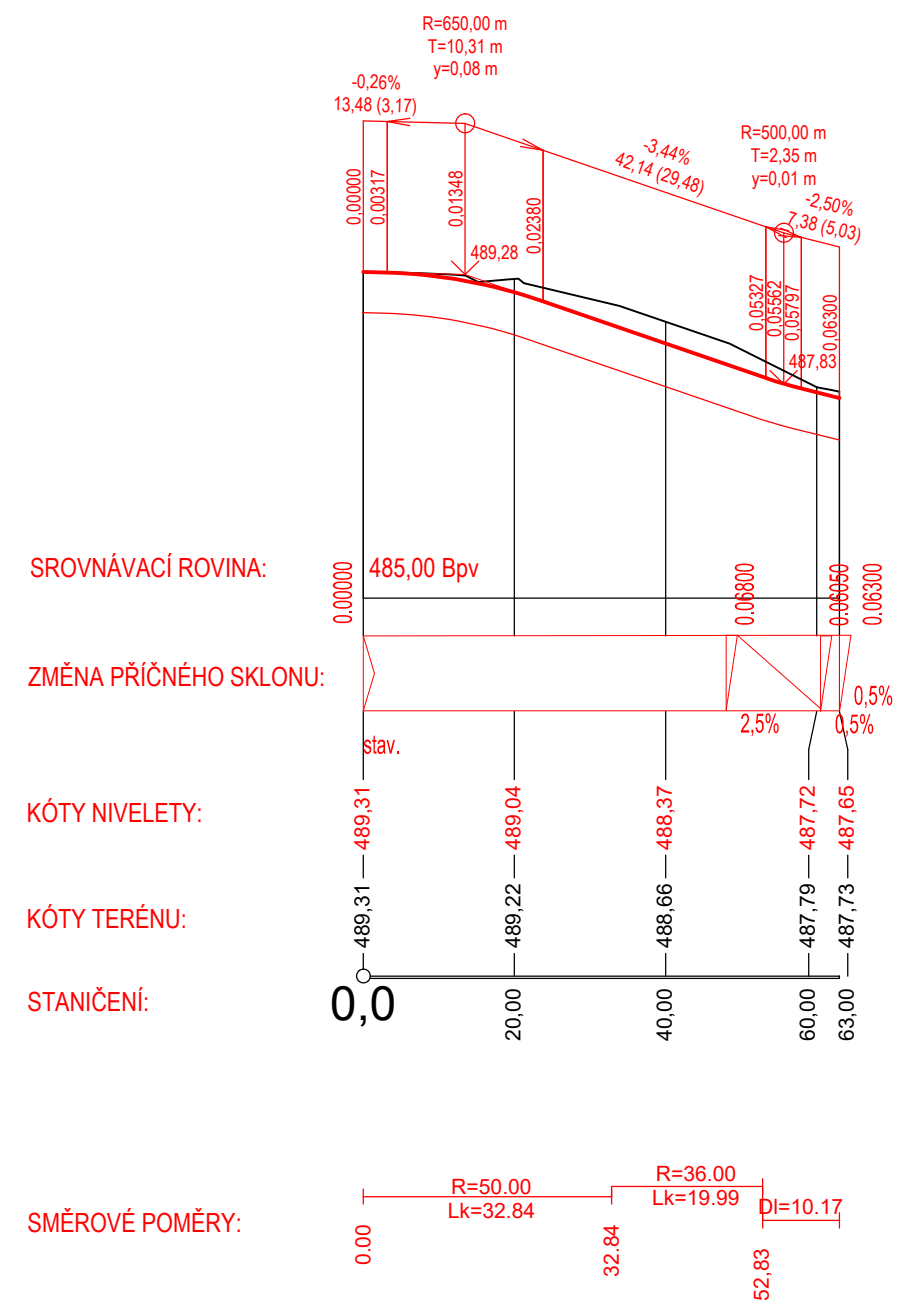

Fakulta:	FAKULTA STAVEBNÍ, ČVUT V PRAZE		
Ročník:	druhý		
Vyučující:	Ing. Jaromíra Ježková		
Jméno:	Bc. Miroslav Jiříčka		
Předmět:	Diplomová Práce		
Výkres:	PODÉLNÝ PROFIL SO 102		
	Měřítko: 1:1000/100	Č. přílohy 2.3.4	
	Datum:	12.05.2023	

