


PODÉLNÝ PROFIL PŘIPOJENÍ SIL.II/408 JIH S 7,5

MĚŘÍTKO 1 : 1000/100

akce: SJ PROPOJENÍ KRAJE VYSOČINA-3

stavba: II/410 JEMNICE-OBCHVAT

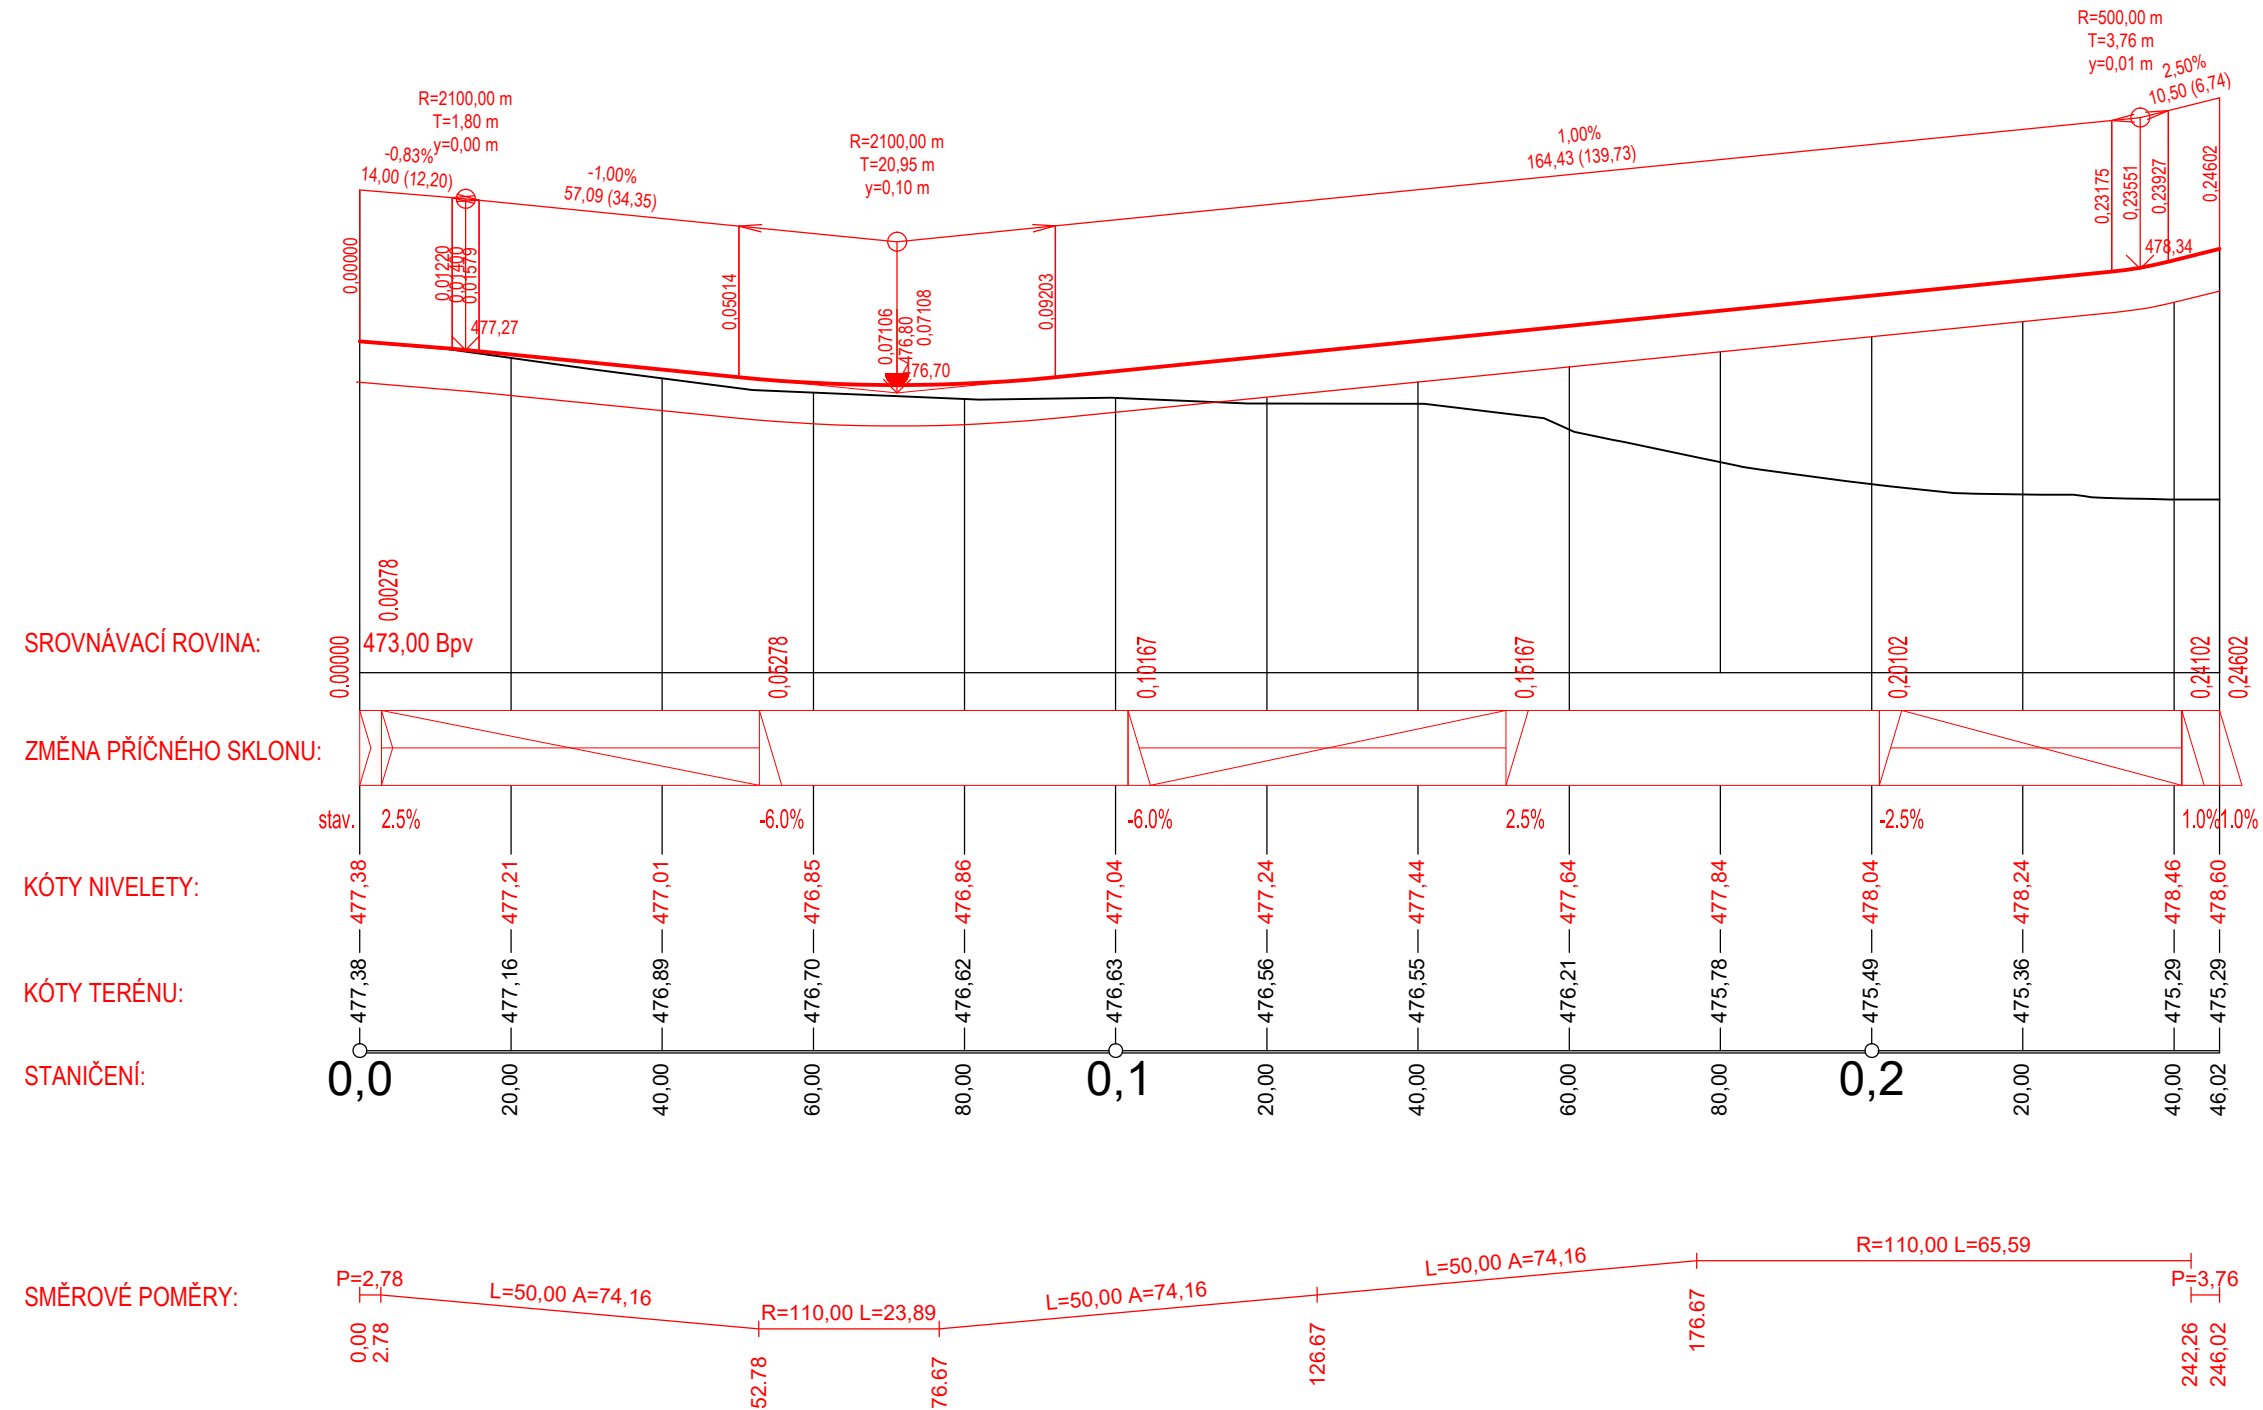

SROVNÁVACÍ ROVINA:

ZMĚNA PŘÍČNÉHO SKLONU:

KÓTY NIVELETY:

KÓTY TERÉNU:

STANIČENÍ:

SMĚROVÉ POMĚRY:

Fakulta:	FAKULTA STAVEBNÍ, ČVUT V PRAZE		
Ročník:	druhý		
Vyučující:	Ing. Jaromíra Ježková		
Jméno:	Bc. Miroslav Jiříčka		
Předmět:	Diplomová Práce		
Výkres:	PODÉLNÝ PROFIL SO 103		
Měřítko:	1:1000/100	Č. přílohy	2.3.5
Datum:	12.05.2023		



Formát:	3*A4
Datum:	12.05.2023