


PODÉLNÝ PROFIL PŘIPOJENÍ SIL.III/41015

MĚŘÍTKO 1 : 1000/100


akce: SJ PROPOJENÍ KRAJE VYSOČINA-3

stavba: II/410 JEMNICE-OBCHVAT

KŘIŽOVATKA SIL.III/410 SE SIL.III/41015
V KM 0,102

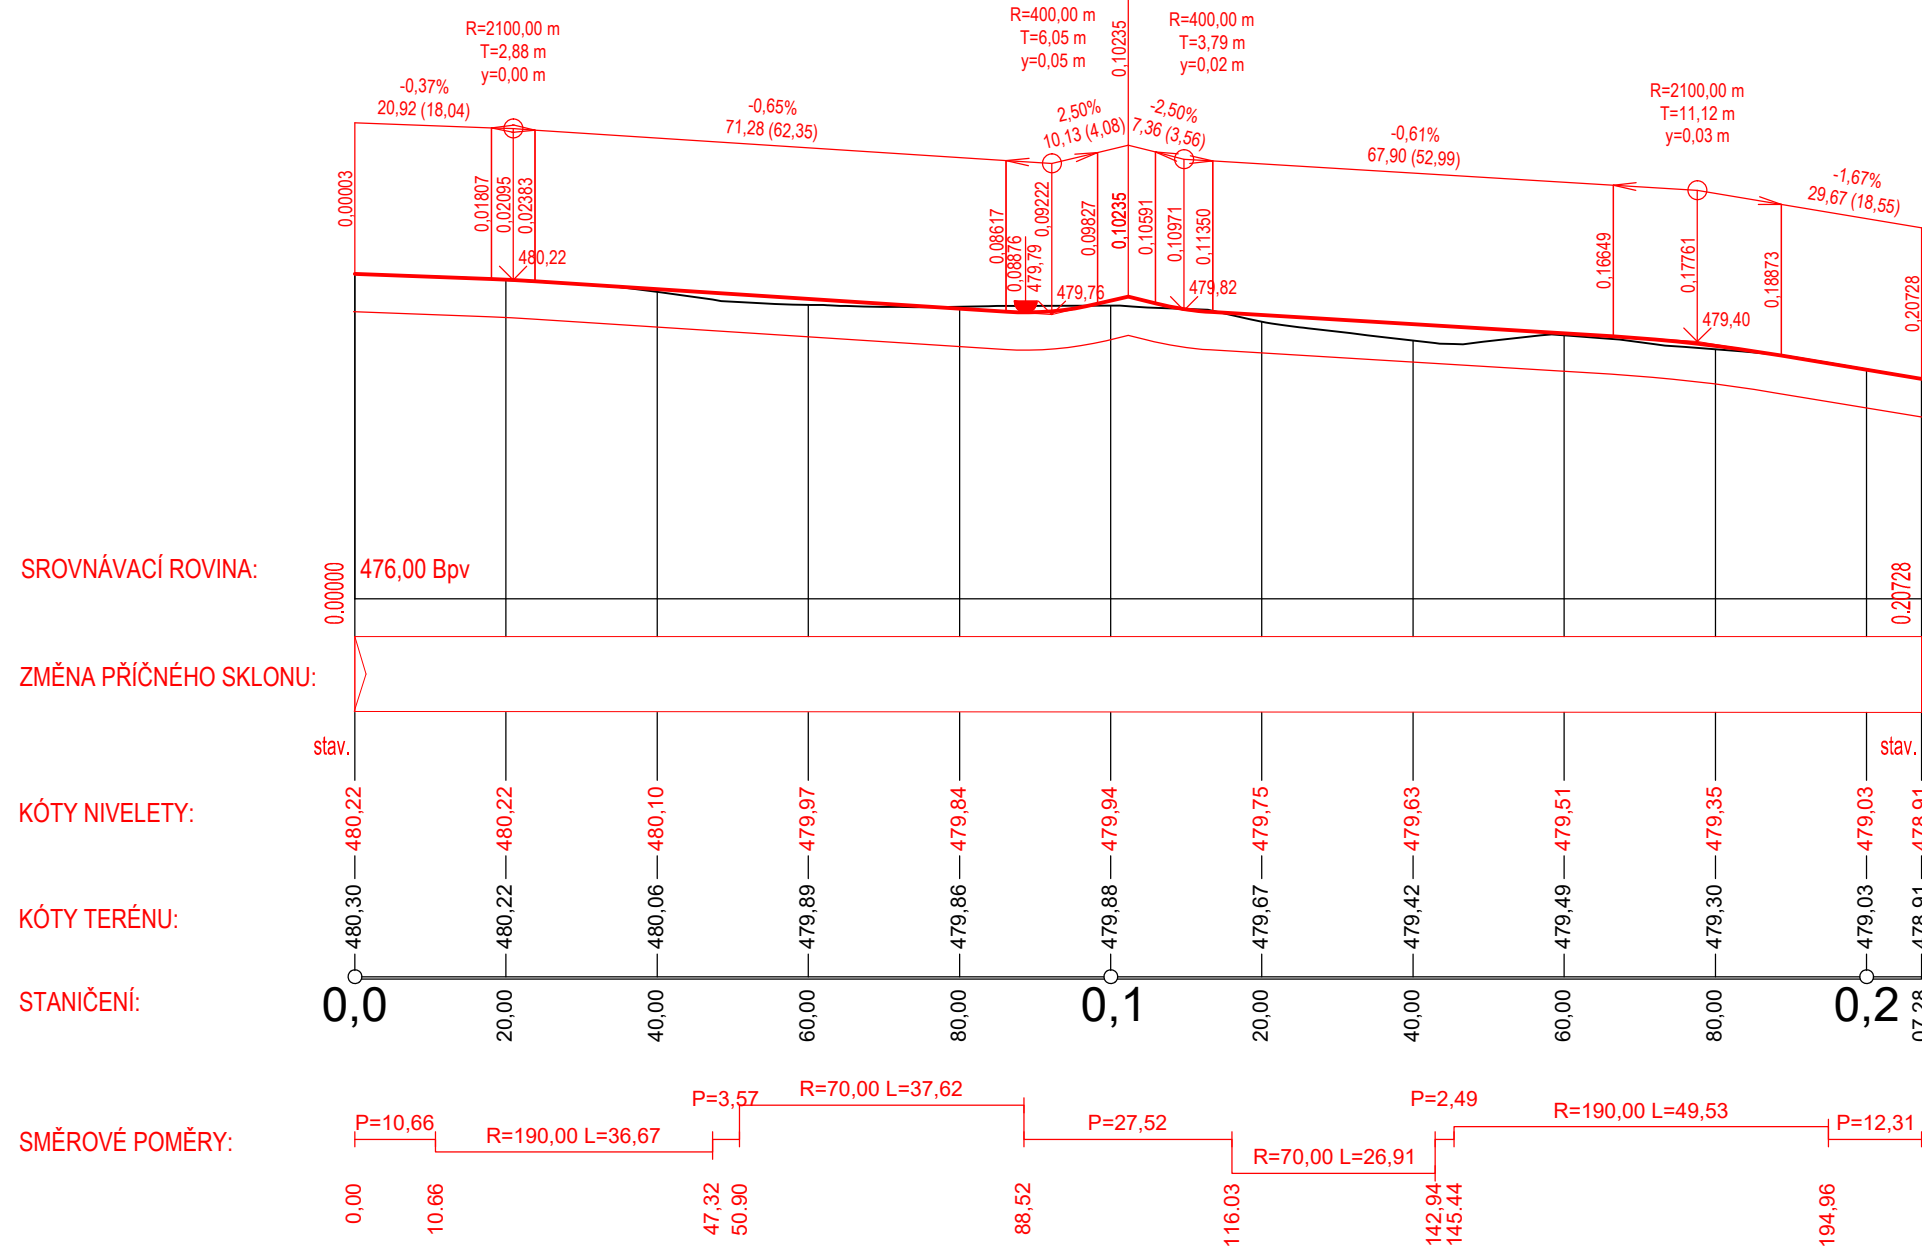

Fakulta:	FAKULTA STAVEBNÍ, ČVUT V PRAZE		
Ročník:	druhý		
Vyučující:	Ing. Jaromíra Ježková		
Jméno:	Bc. Miroslav Jiříčka		
Předmět:	Diplomová Práce		
Výkres:	PODÉLNÝ PROFIL SO 104		
Měřítko:	1:1000/100	Č. přílohy	2.3.7
Datum:	12.05.2023		



Formát: 3*A4