


PODÉLNÝ PROFIL PŘIPOJENÍ PŮVODNÍ SIL.II/410 S 7,5

MĚŘÍTKO 1 : 1000/100

akce: SJ PROPOJENÍ KRAJE VYSOČINA-3

stavba: II/410 JEMNICE-OBCHVAT

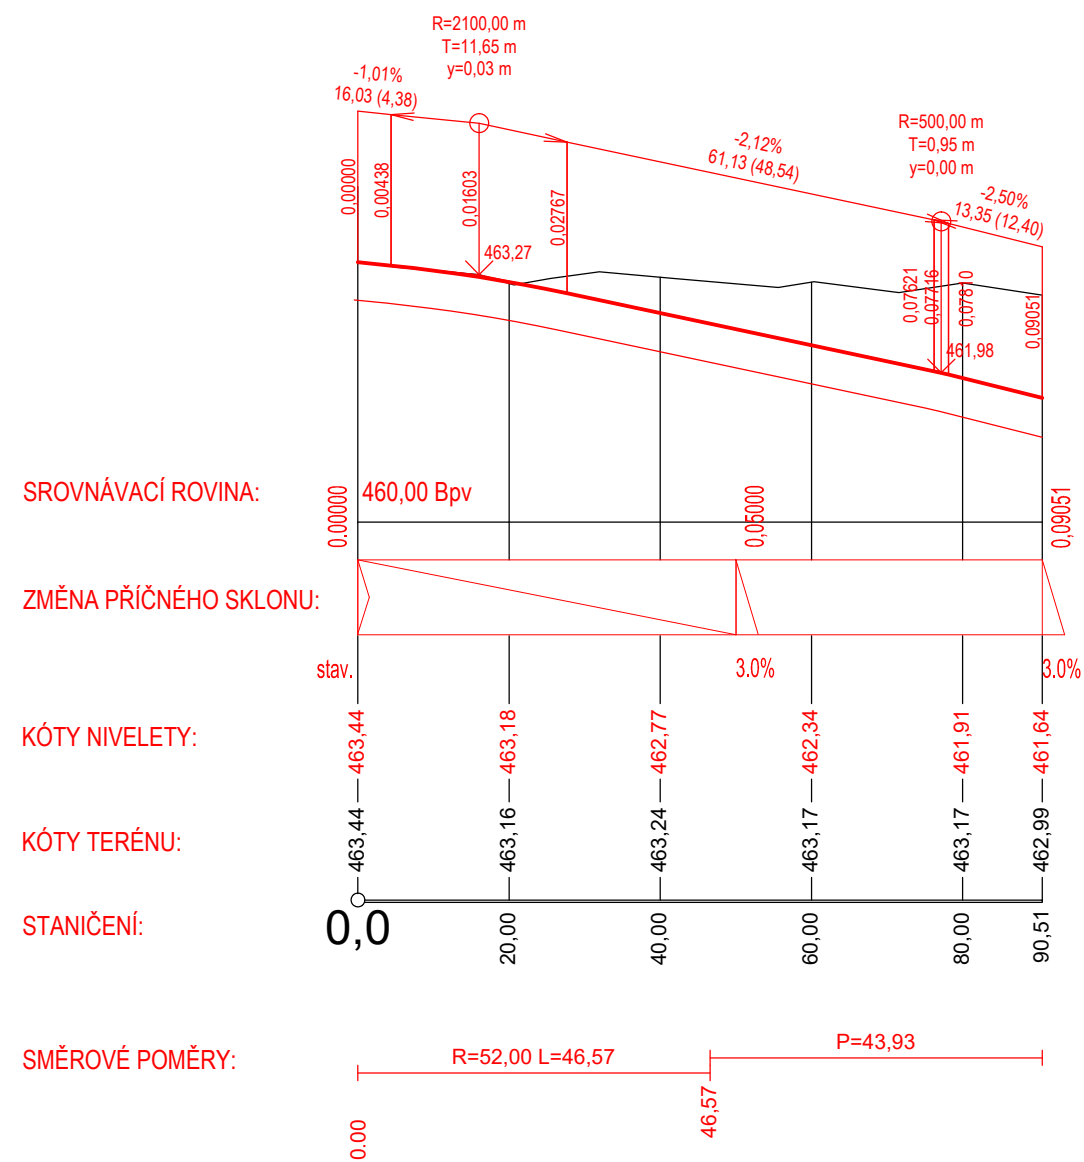

Fakulta:	FAKULTA STAVEBNÍ, ČVUT V PRAZE		
Ročník:	druhý		
Vyučující:	Ing. Jaromíra Ježková		
Jméno:	Bc. Miroslav Jiříčka		
Předmět:	Diplomová Práce		
Výkres:	PODÉLNÝ PROFIL SO 105		
Měřítko:	1:1000/100	Č. přílohy	2.3.8
Datum:	12.05.2023		

