

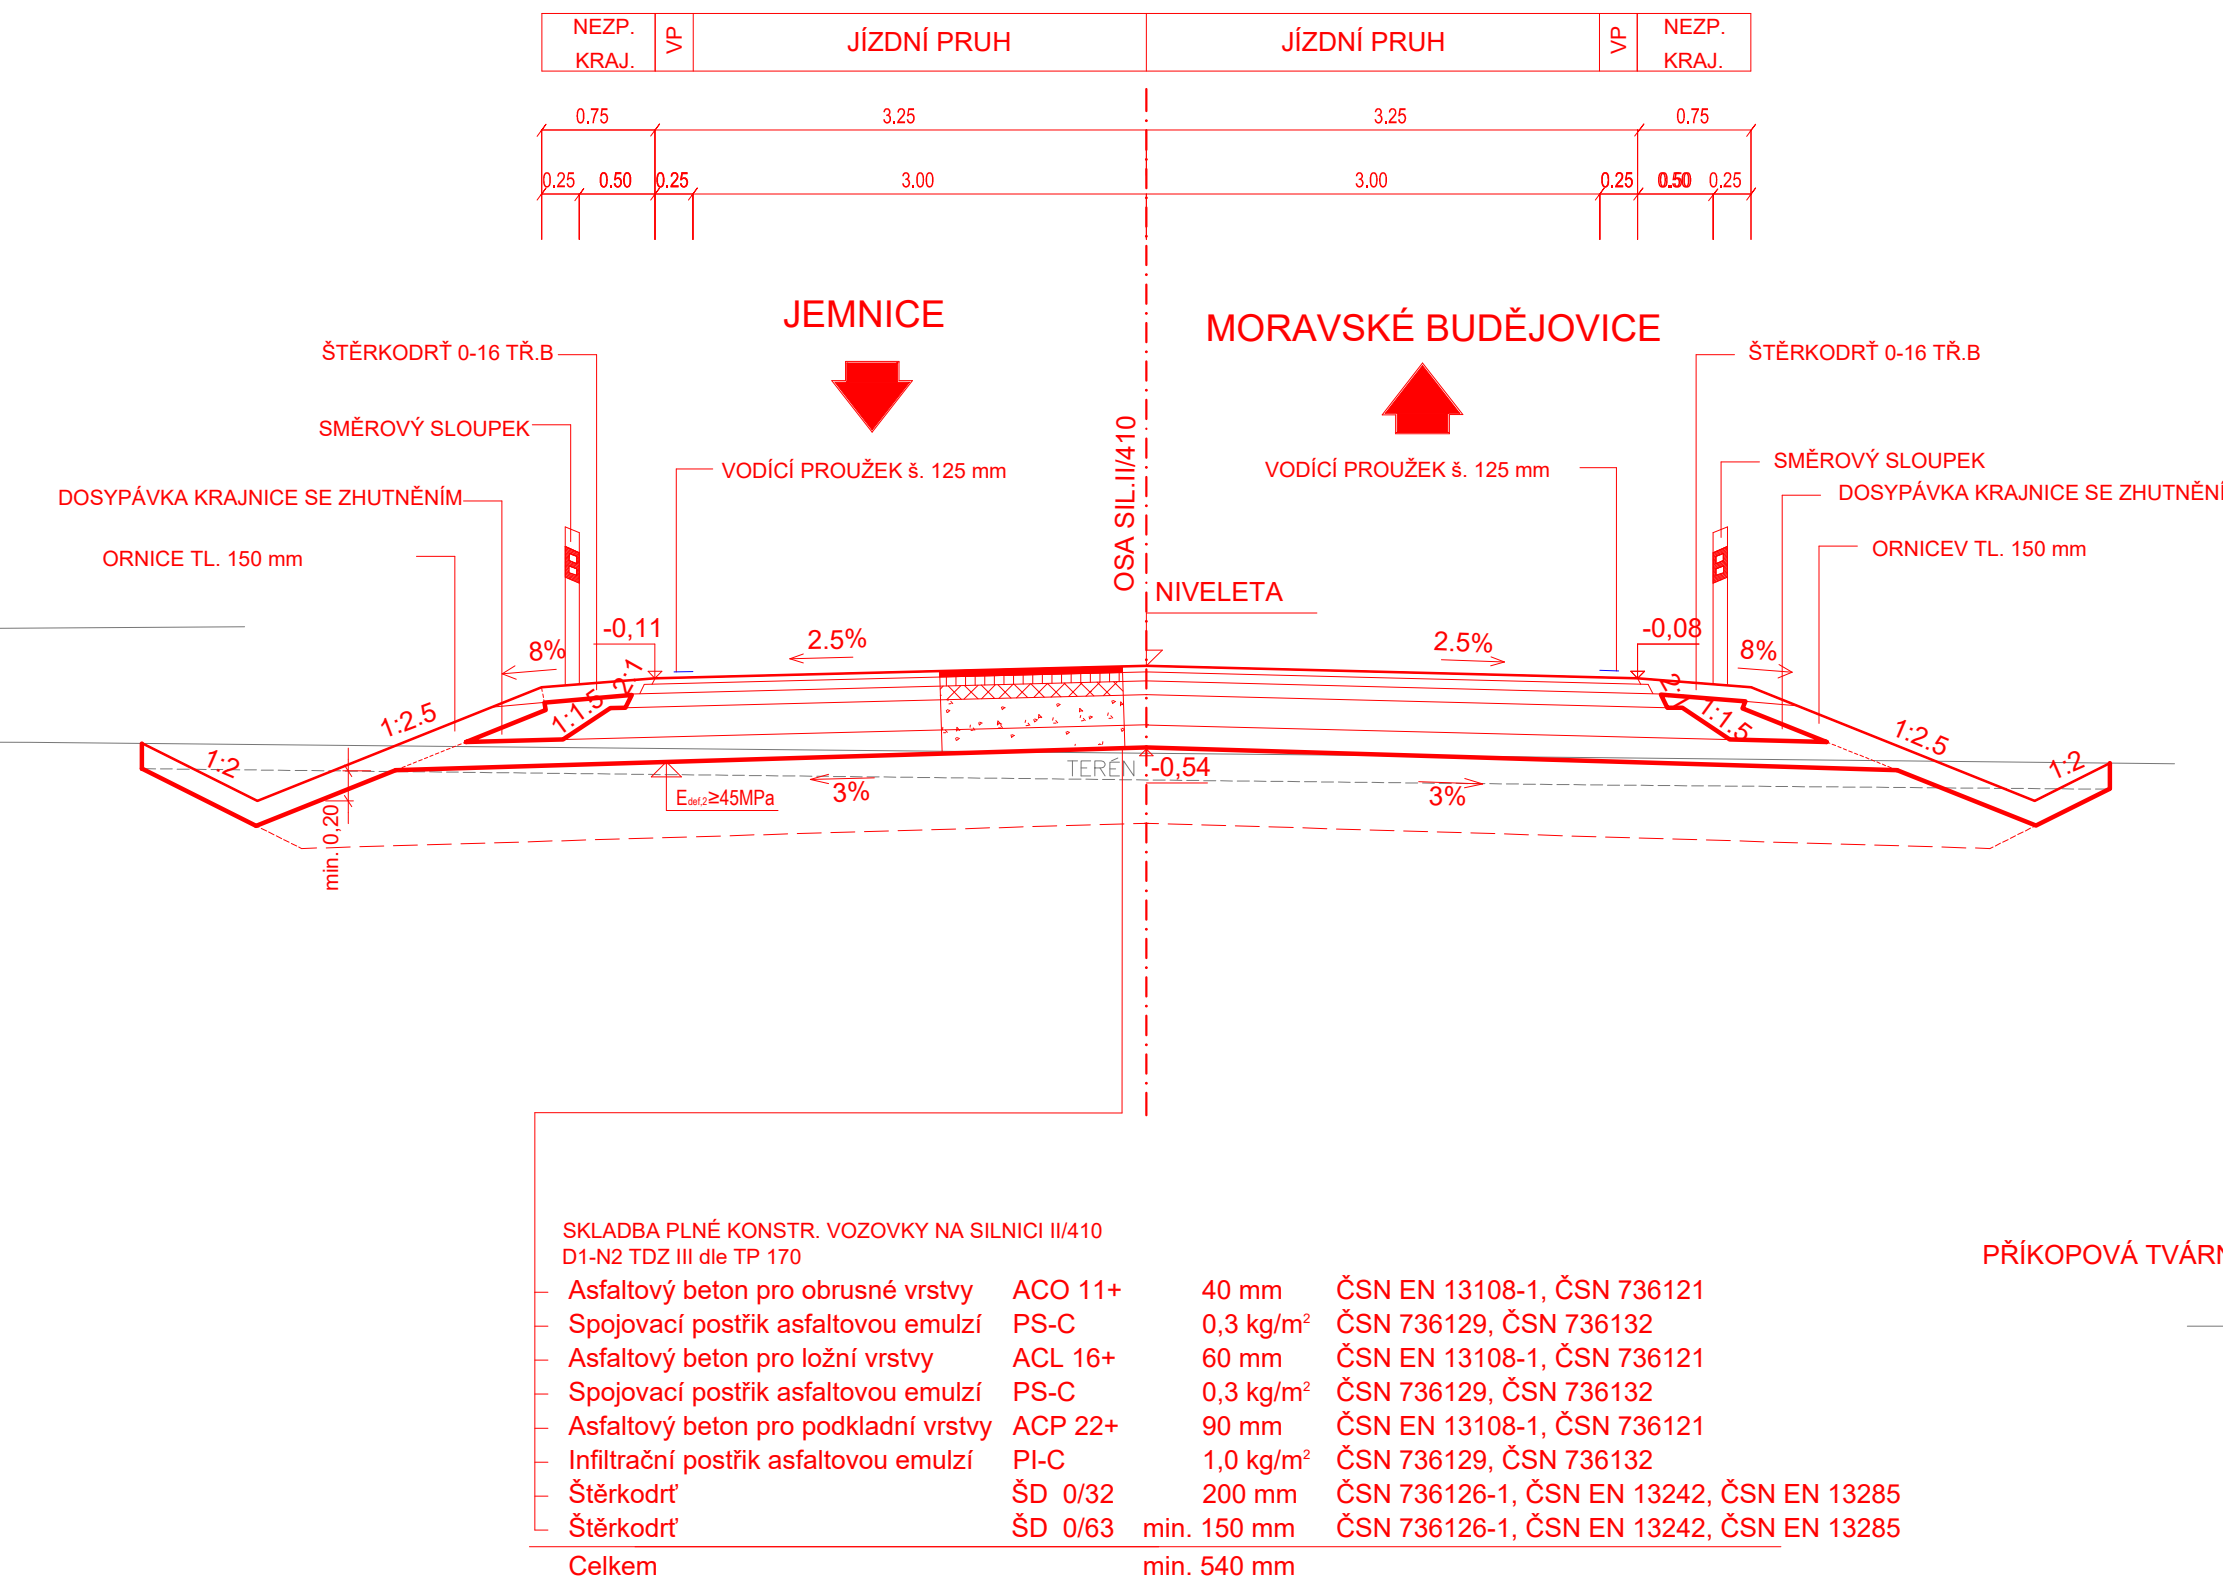



SILNICÍ II/410
KATEGORIE S 7,5/90 M 1:50

SILNICÍ II/410
KATEGORIE S 7,5/90 M 1:50

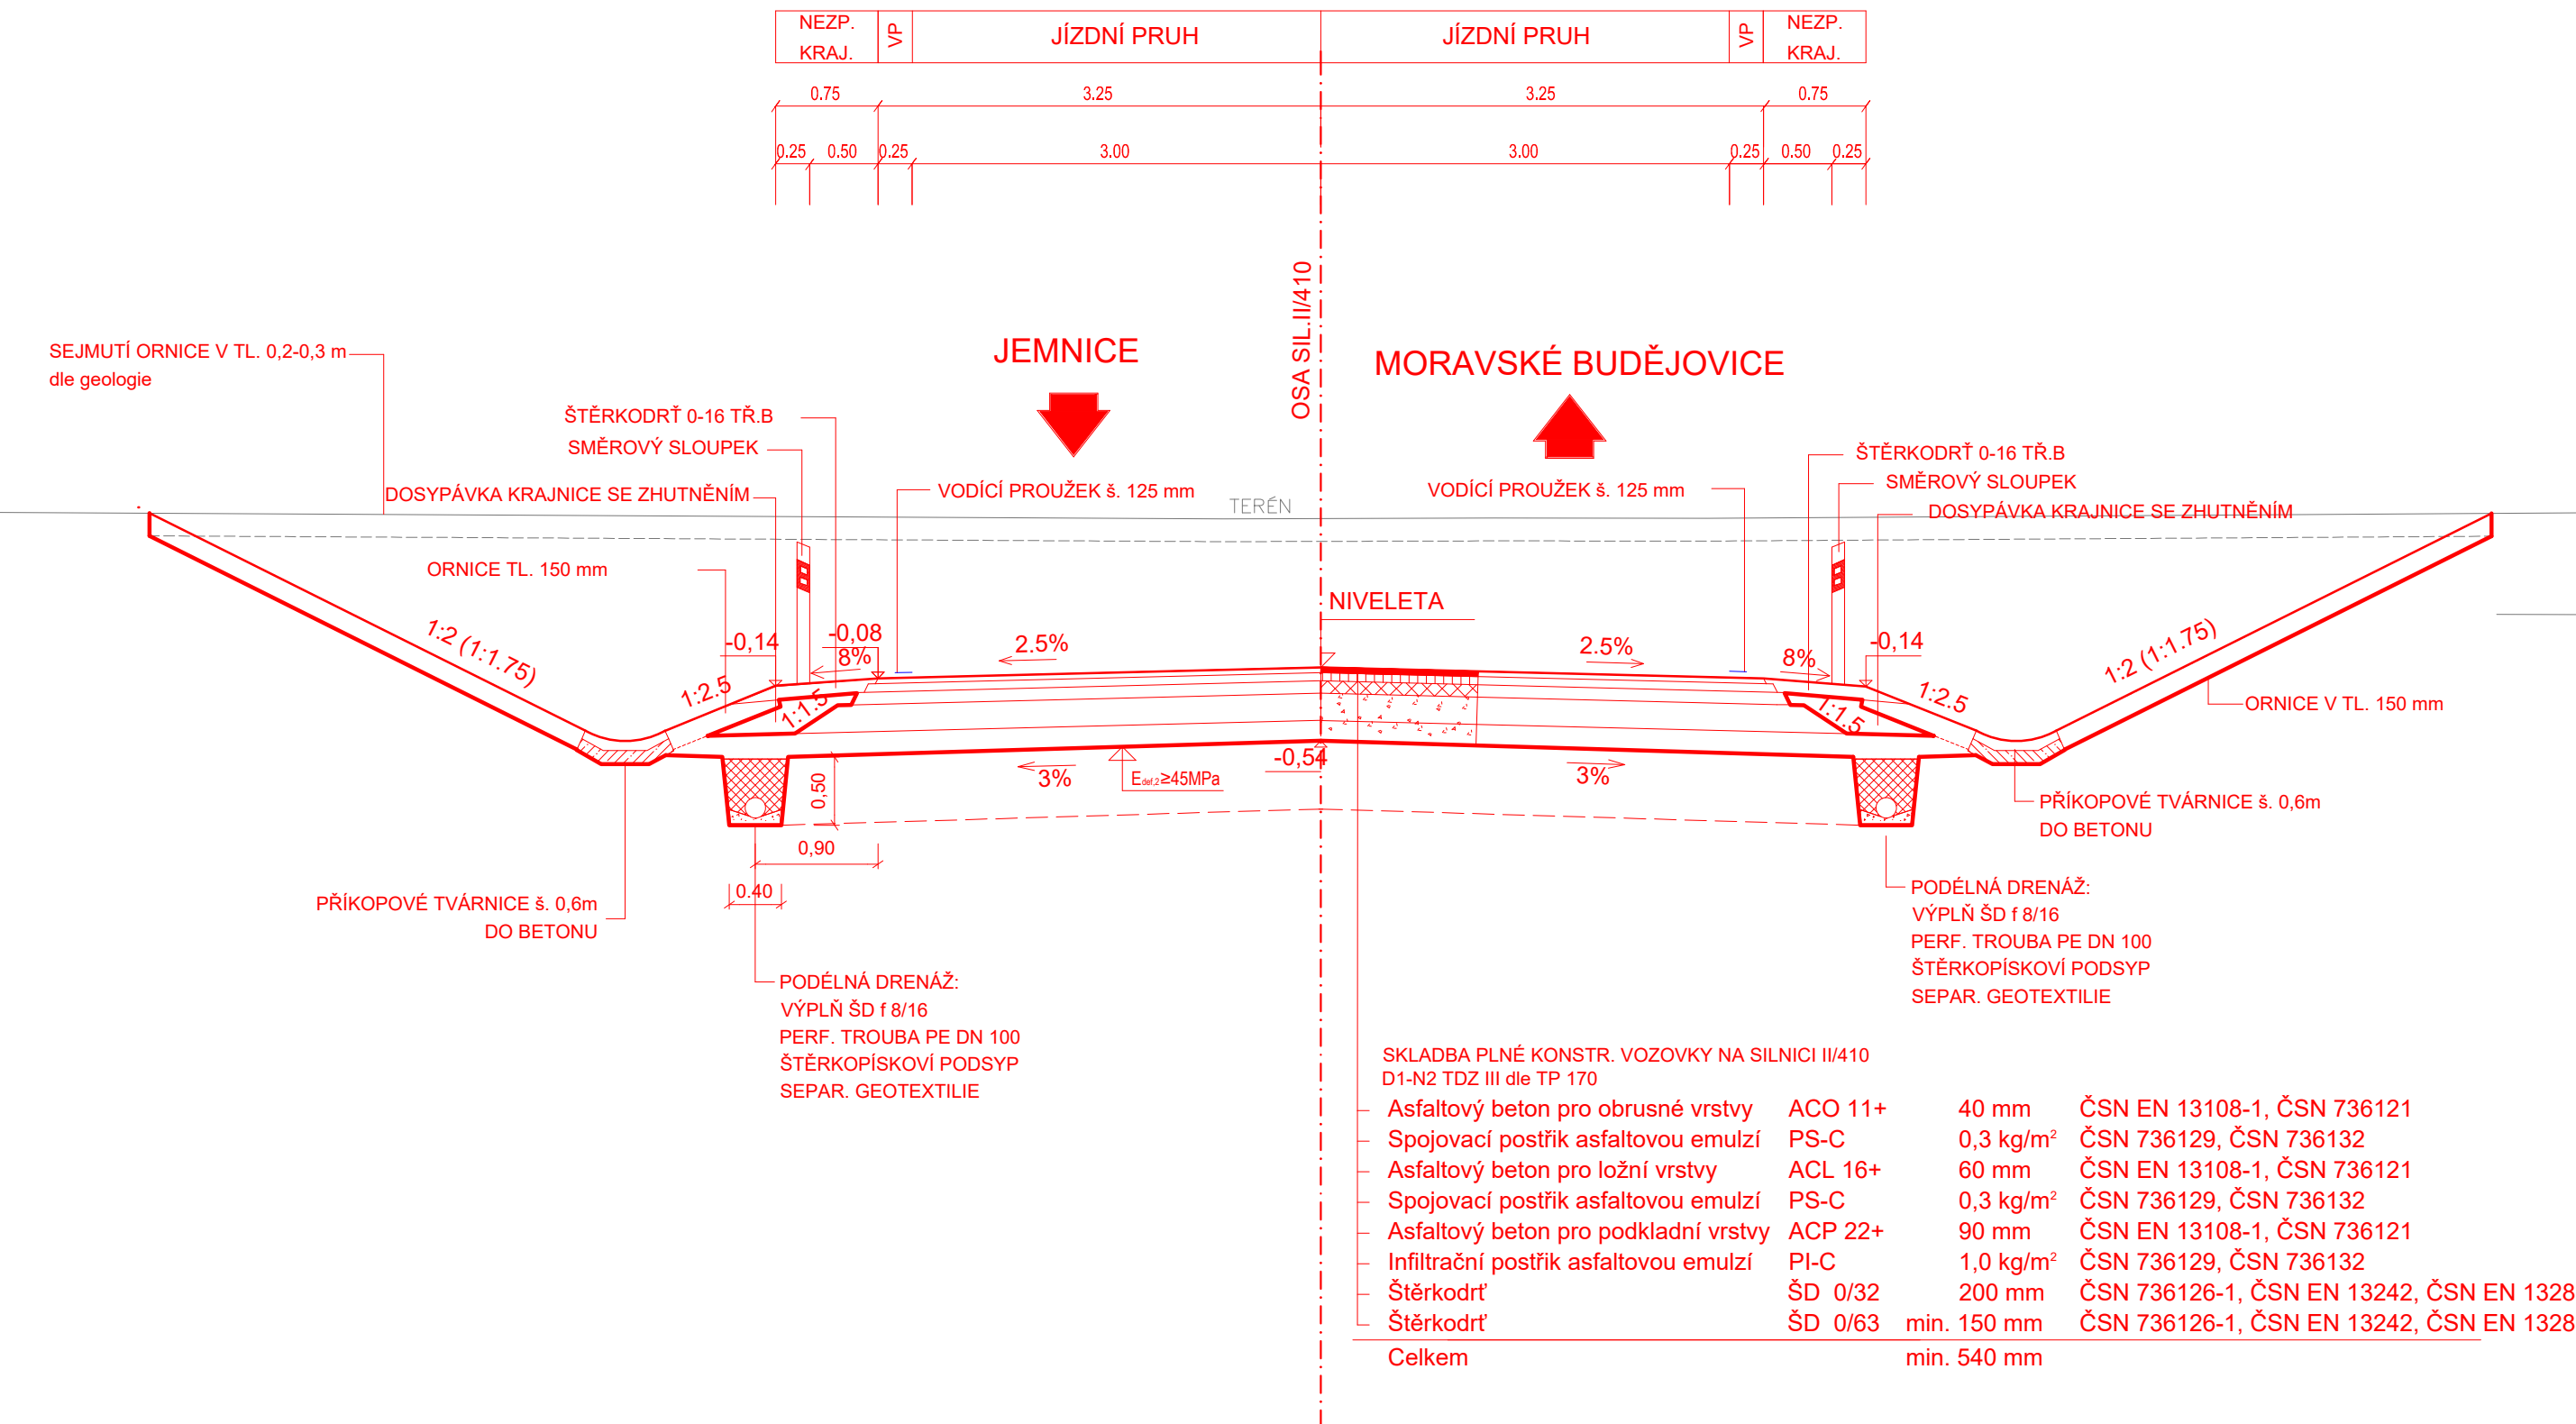

ZPEVNĚNÝ PŘÍKOP

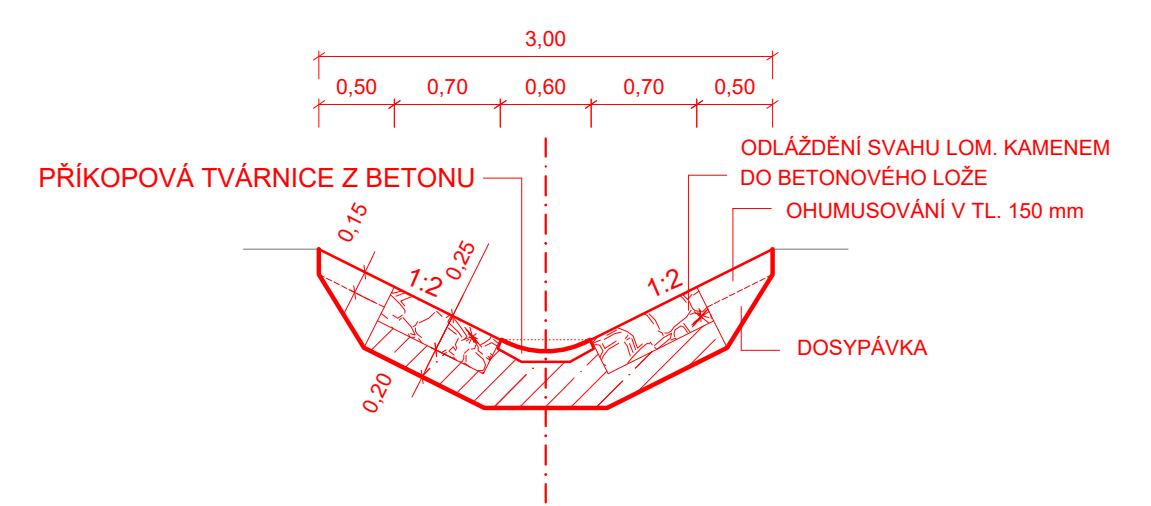

Fakulta:	FAKULTA STAVEBNÍ, ČVUT V PRAZE			
Ročník:	druhý			
Vyučující:	Ing. Jaromíra Ježková			
Jméno:	Bc. Miroslav Jiříčka			
Předmět:	Diplomová Práce			
Výkres:	VZOROVÉ PŘÍČNÉ ŘEZY	Formát:	5*A4	
	Měřítko: 1:50	Č. přílohy: 2.4.1	Datum:	12.05.2023