


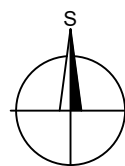
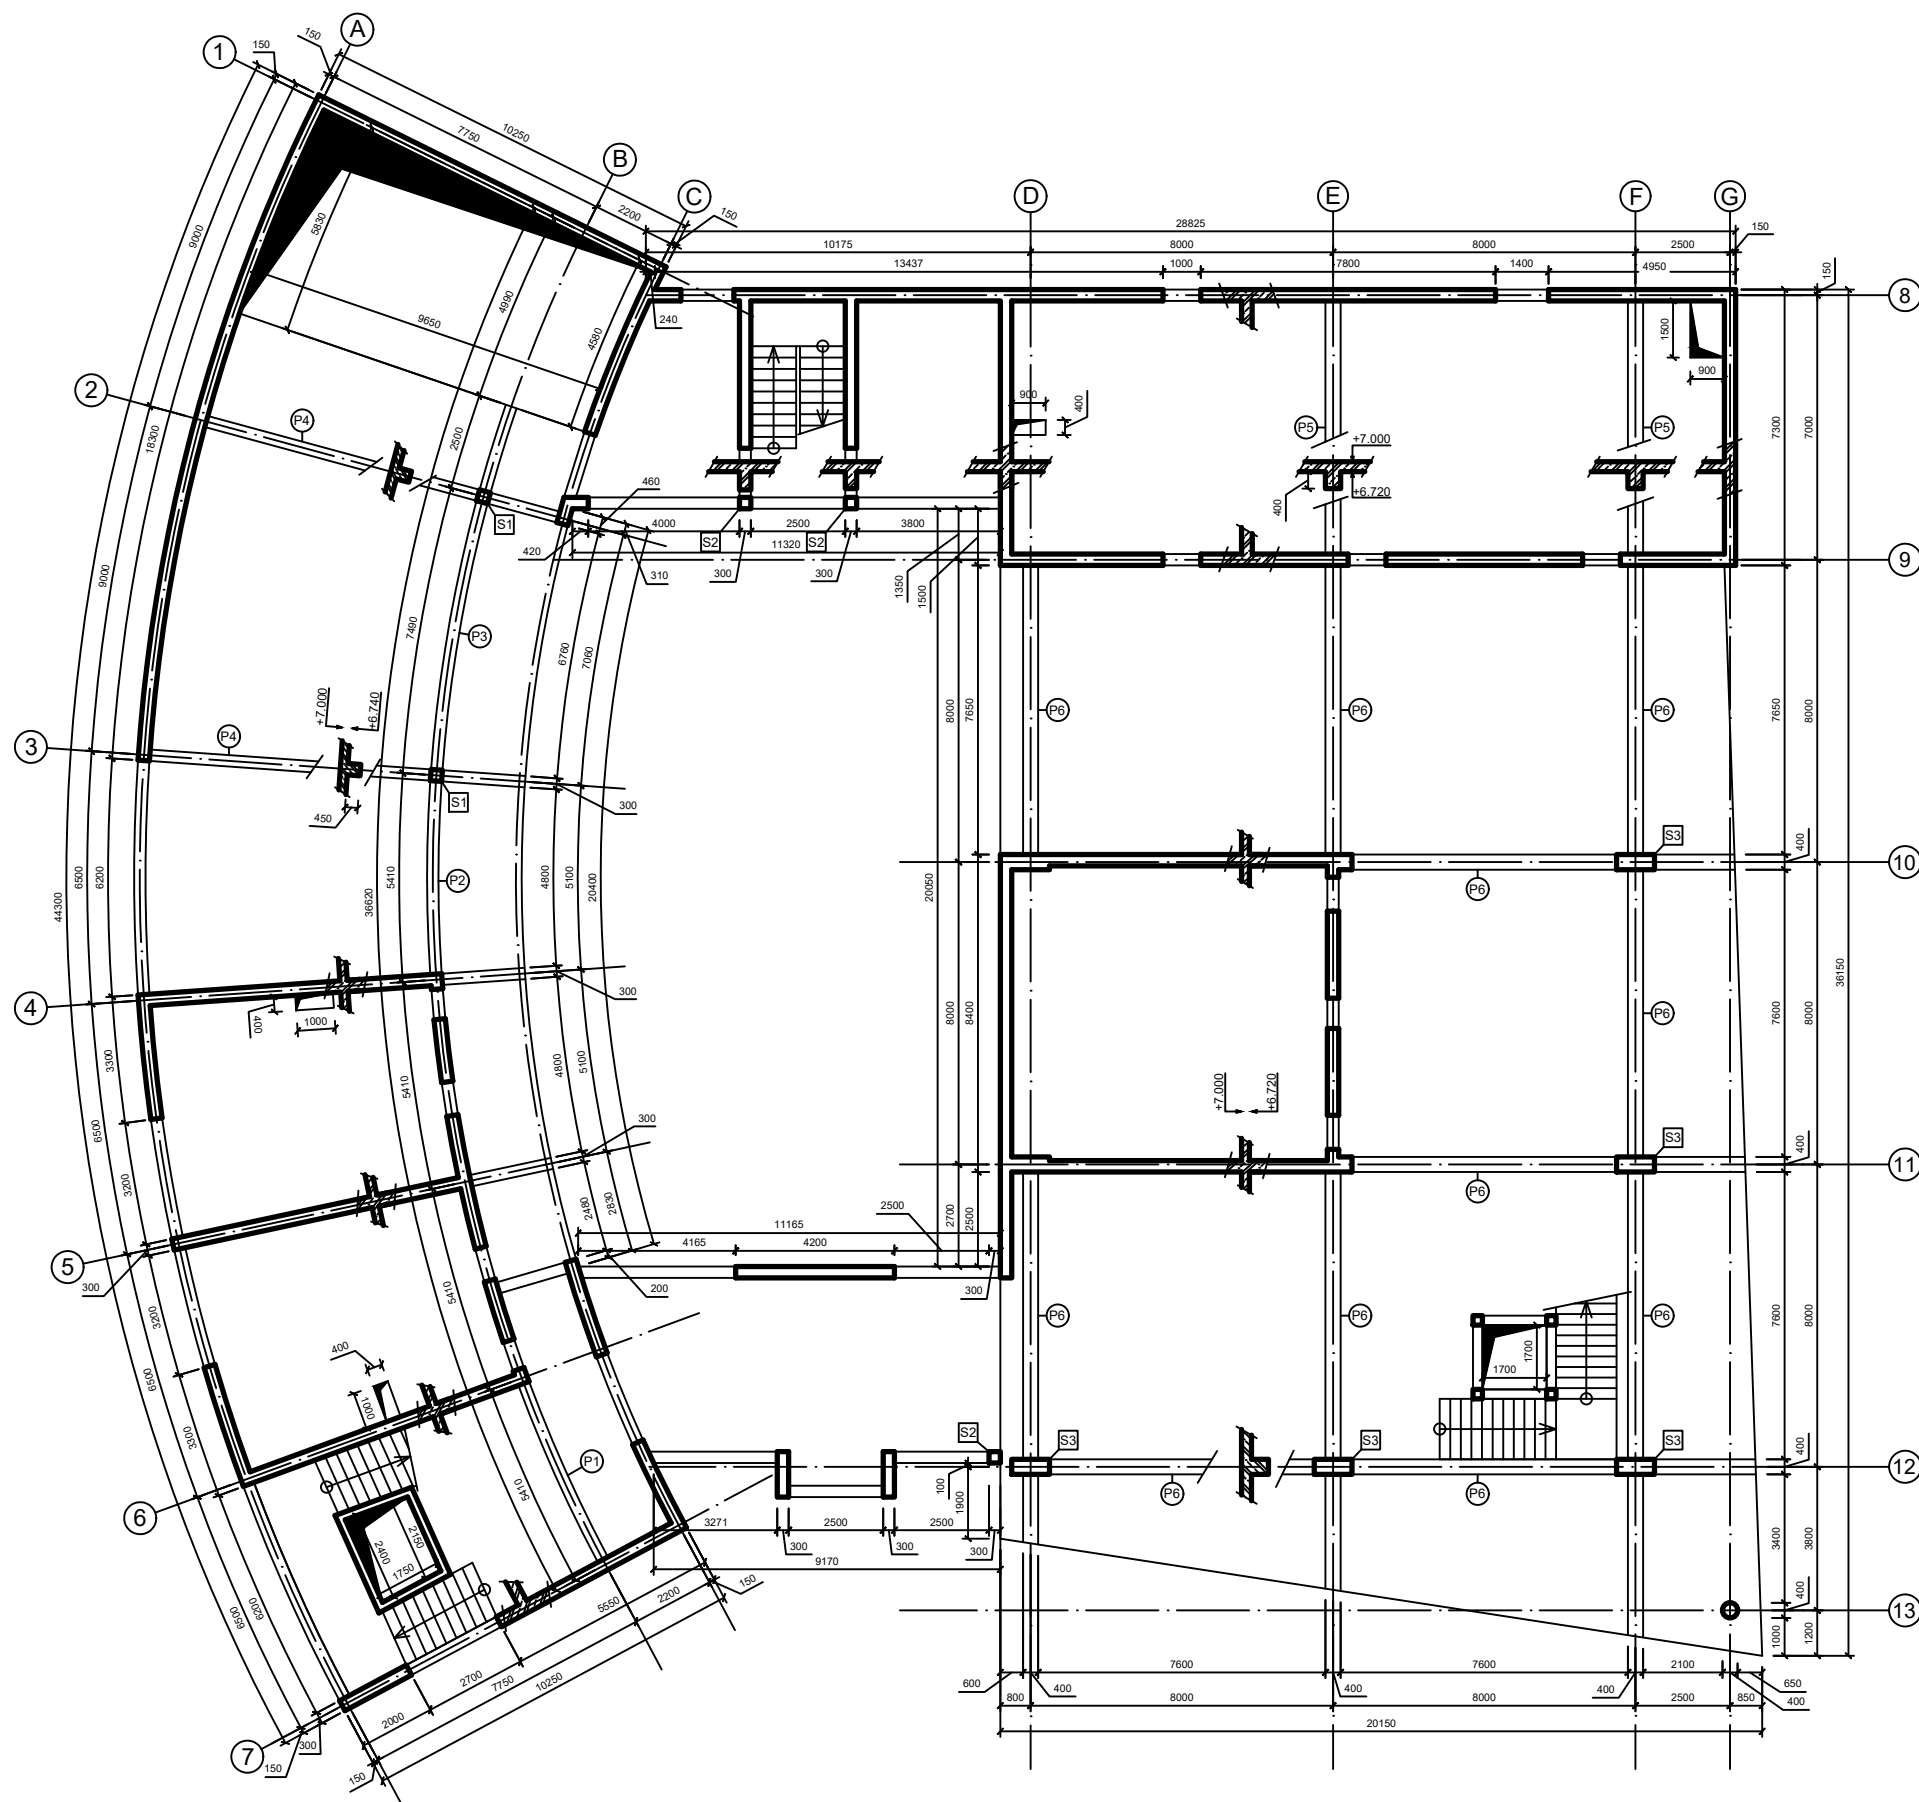



1. PP

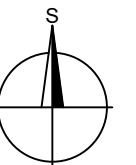



Zpracoval Evgenii Riabina	Konzultant Ing. Hana Hanzlová, CSc.	Školní rok 2022/2023	Fakulta stavební	
Předmět 133BAPC - Bakalářská práce		ČVUT 		
Výkres Schéma výkresu tvaru 1. PP		Měřítko 1:200	Číslo výkresu 1	

1. NP

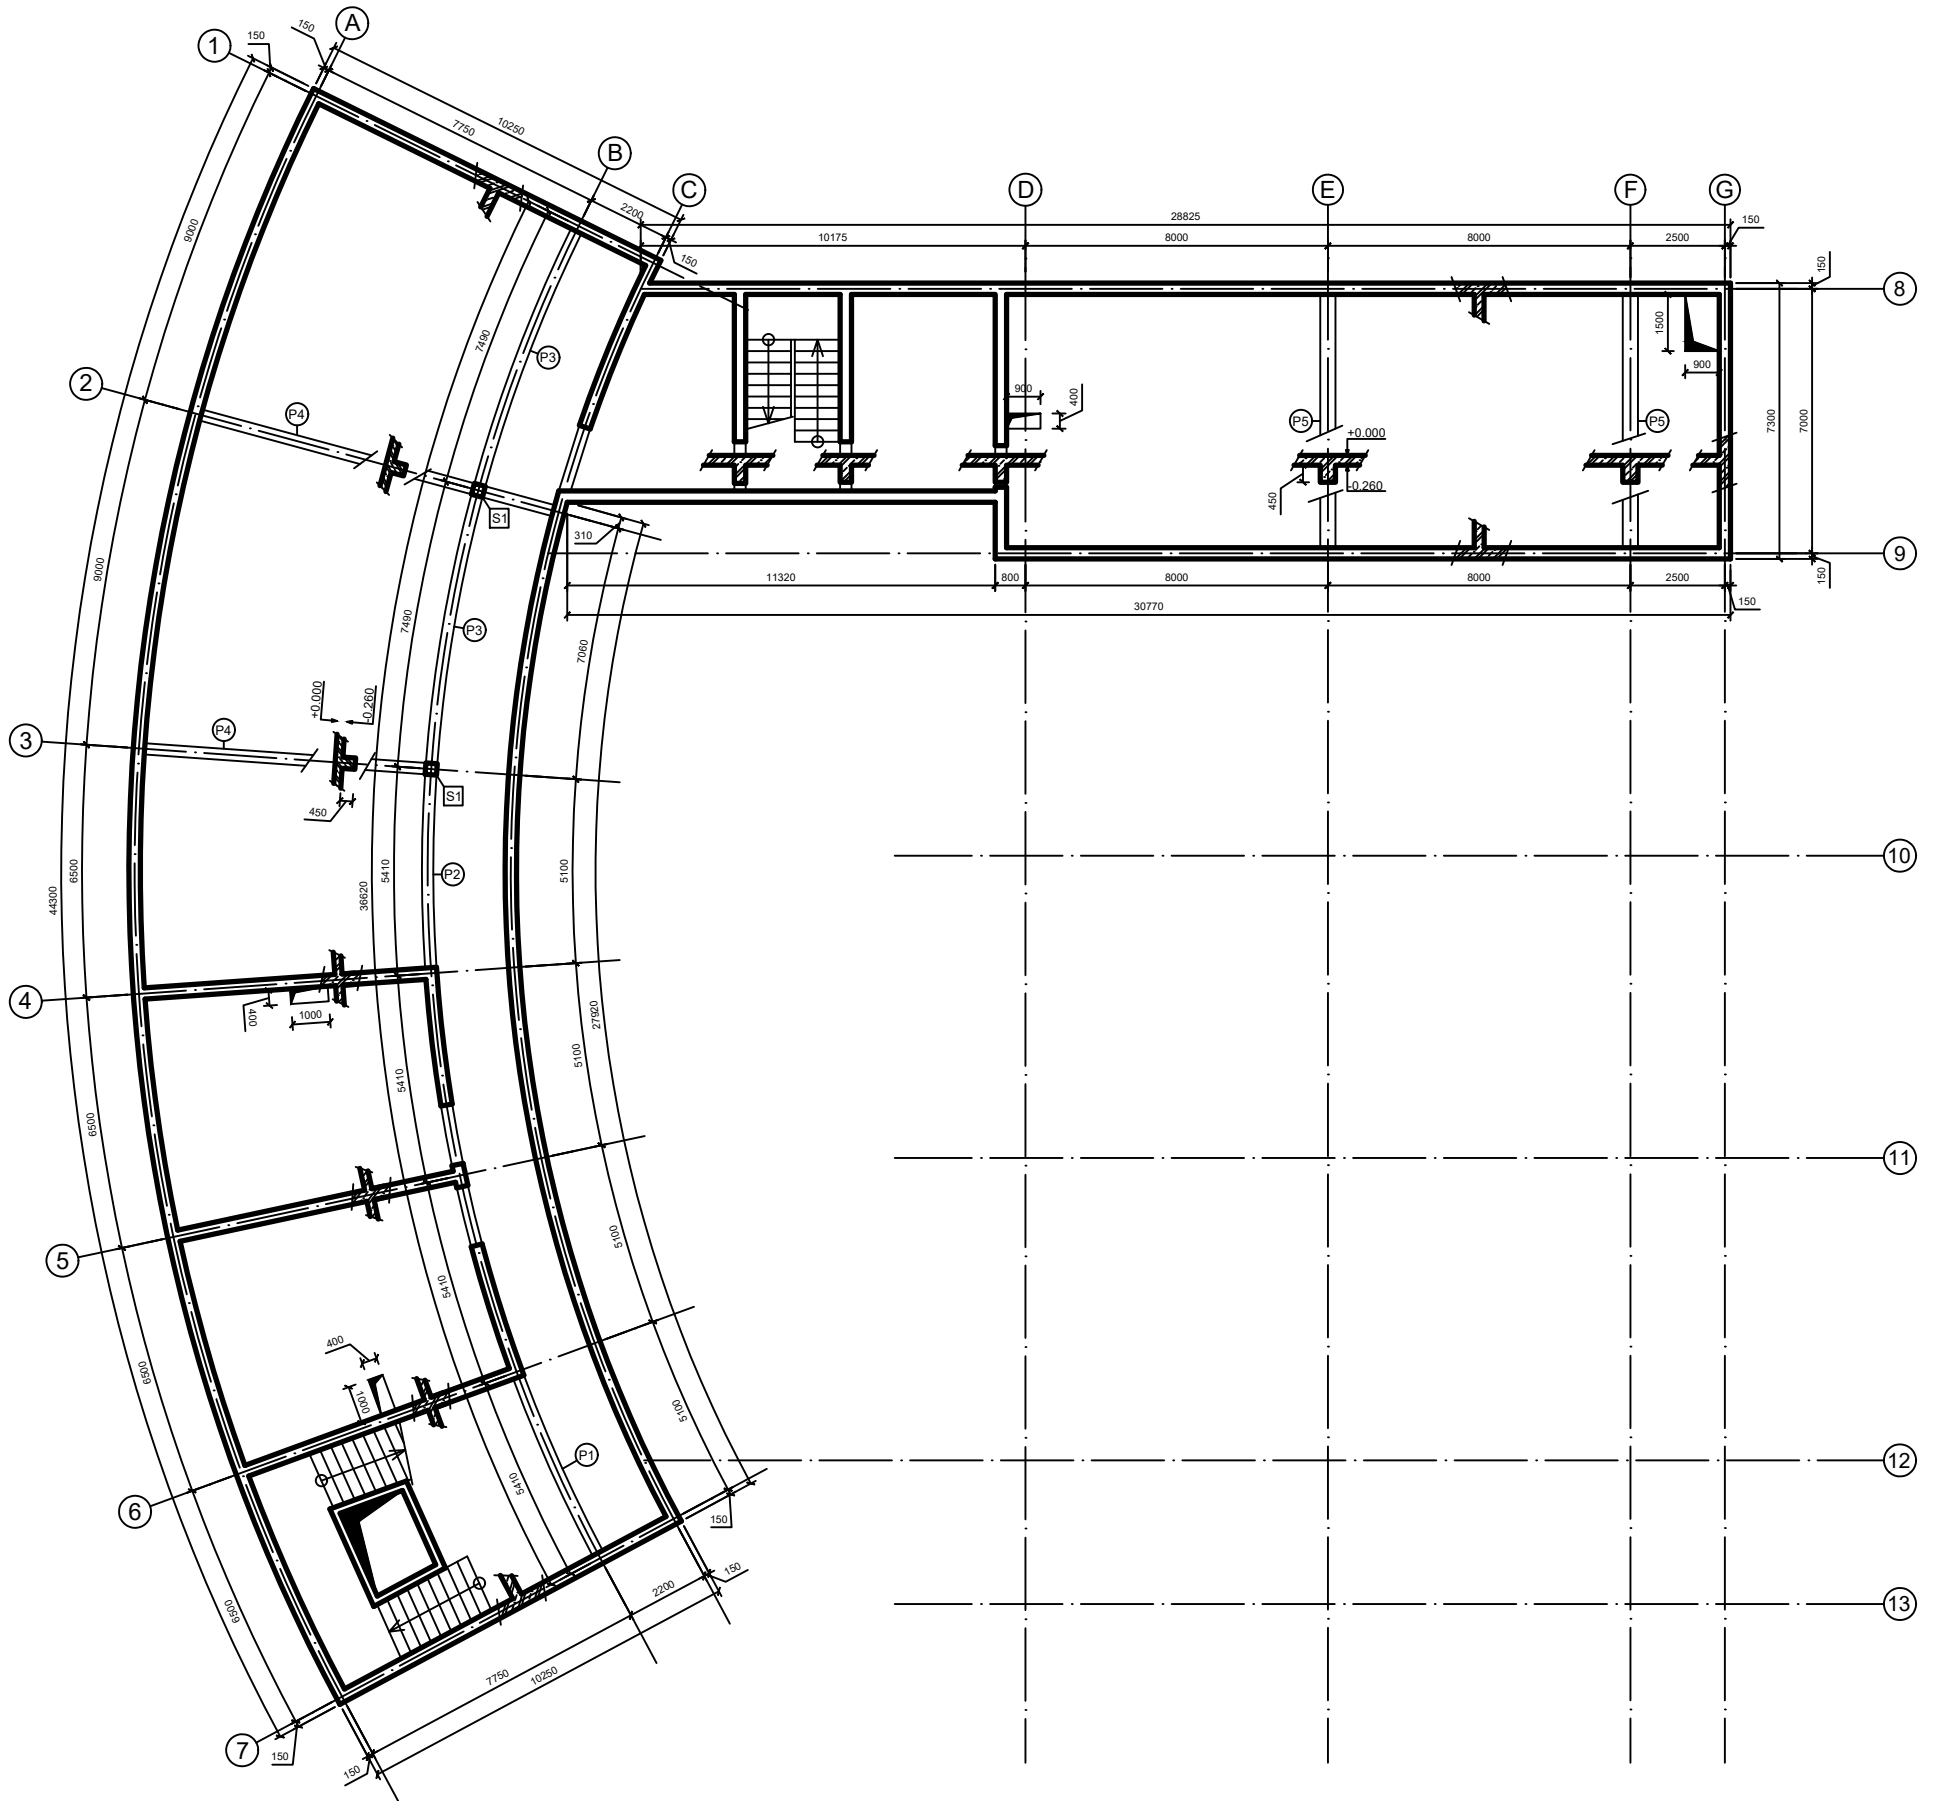



Zpracoval Evgenii Riabina	Konzultant Ing. Hana Hanzlová, CSc.	Školní rok 2022/2023	Fakulta stavební ČVUT	
Předmět 133BAPC - Bakalářská práce				
Výkres Schéma výkresu tvaru 1. NP				

2. NP

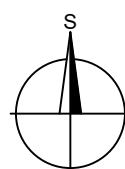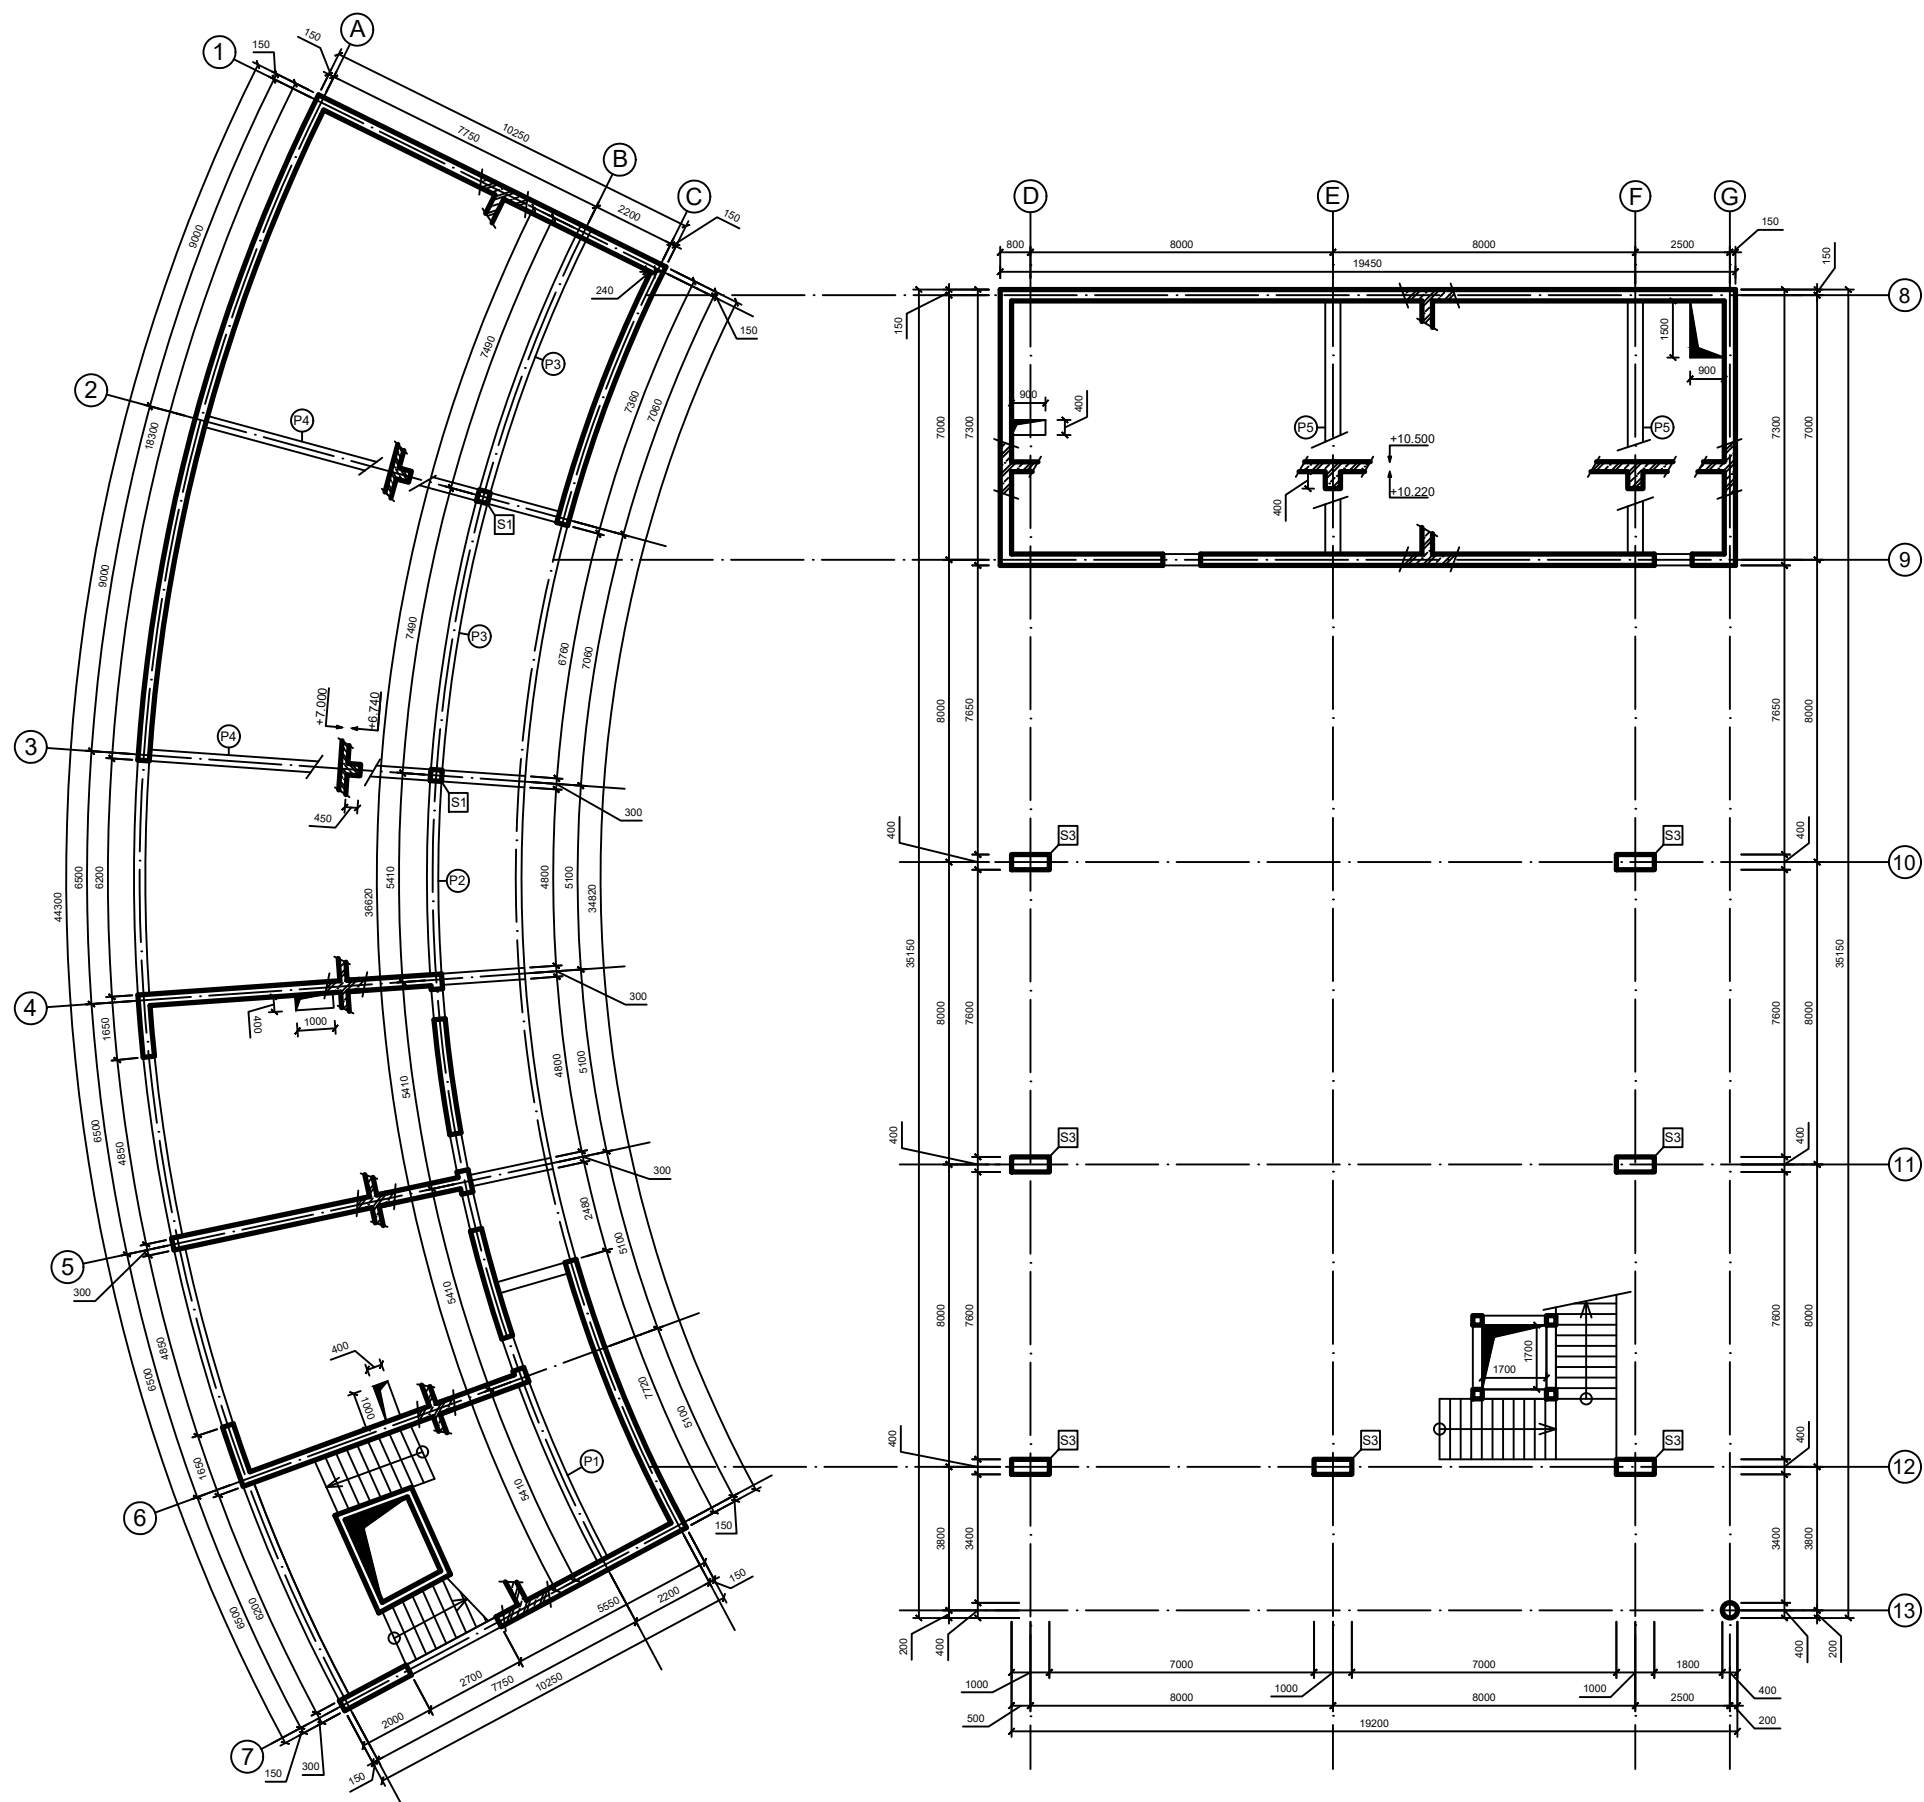

Zpracoval Evgenii Riabina	Konzultant Ing. Hana Hanzlová, CSc.	Školní rok 2022/2023	Fakulta stavební ČVUT	
Předmět 133BAPC - Bakalářská práce			Měřítko 1:200	Číslo výkresu 3
Výkres Schéma výkresu tvaru 2. NP				

2. NP (TANEČNÍ SÁL)

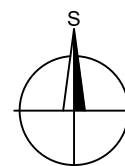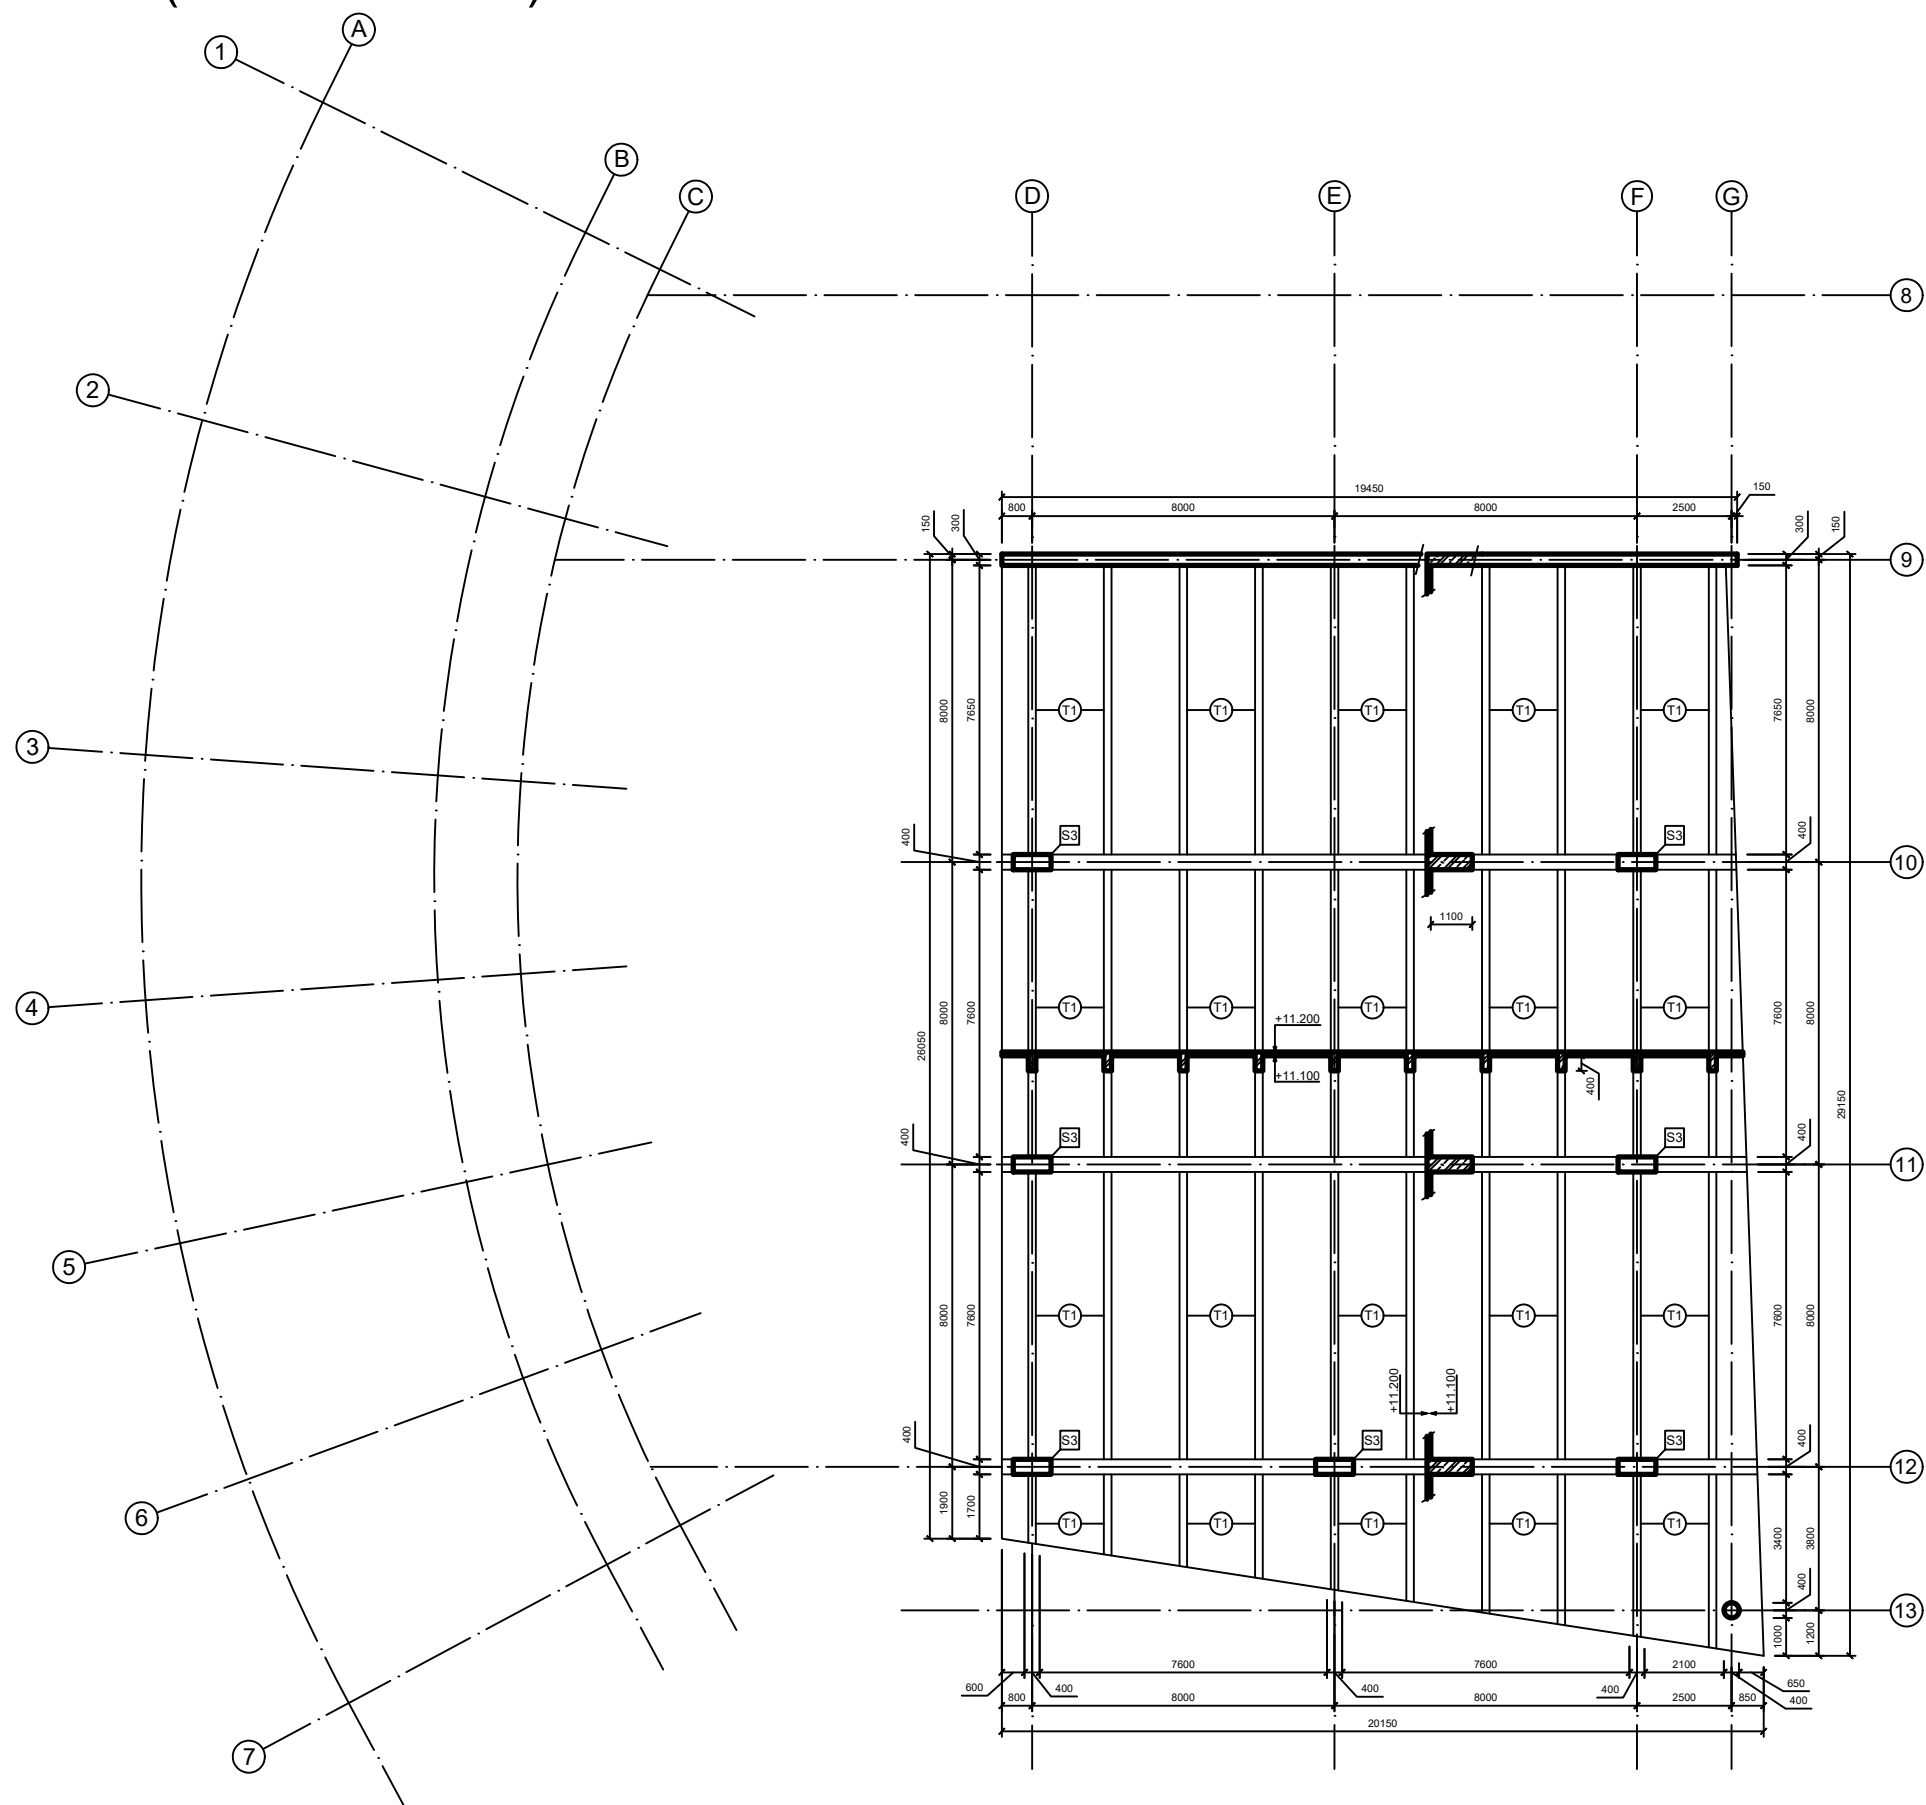

Zpracoval Evgenii Riabina	Konzultant Ing. Hana Hanzlová, CSc.	Školní rok 2022/2023	Fakulta stavební ČVUT	
Předmět 133BAPC - Bakalářská práce			Měřítko 1:200	Číslo výkresu 4
Výkres Schéma výkresu tvaru 2. NP, taneční sál				