



půdorys 1.NP 1:200




012345


**kulturní centrum stodůlky**




**pohled jižní 1:100**

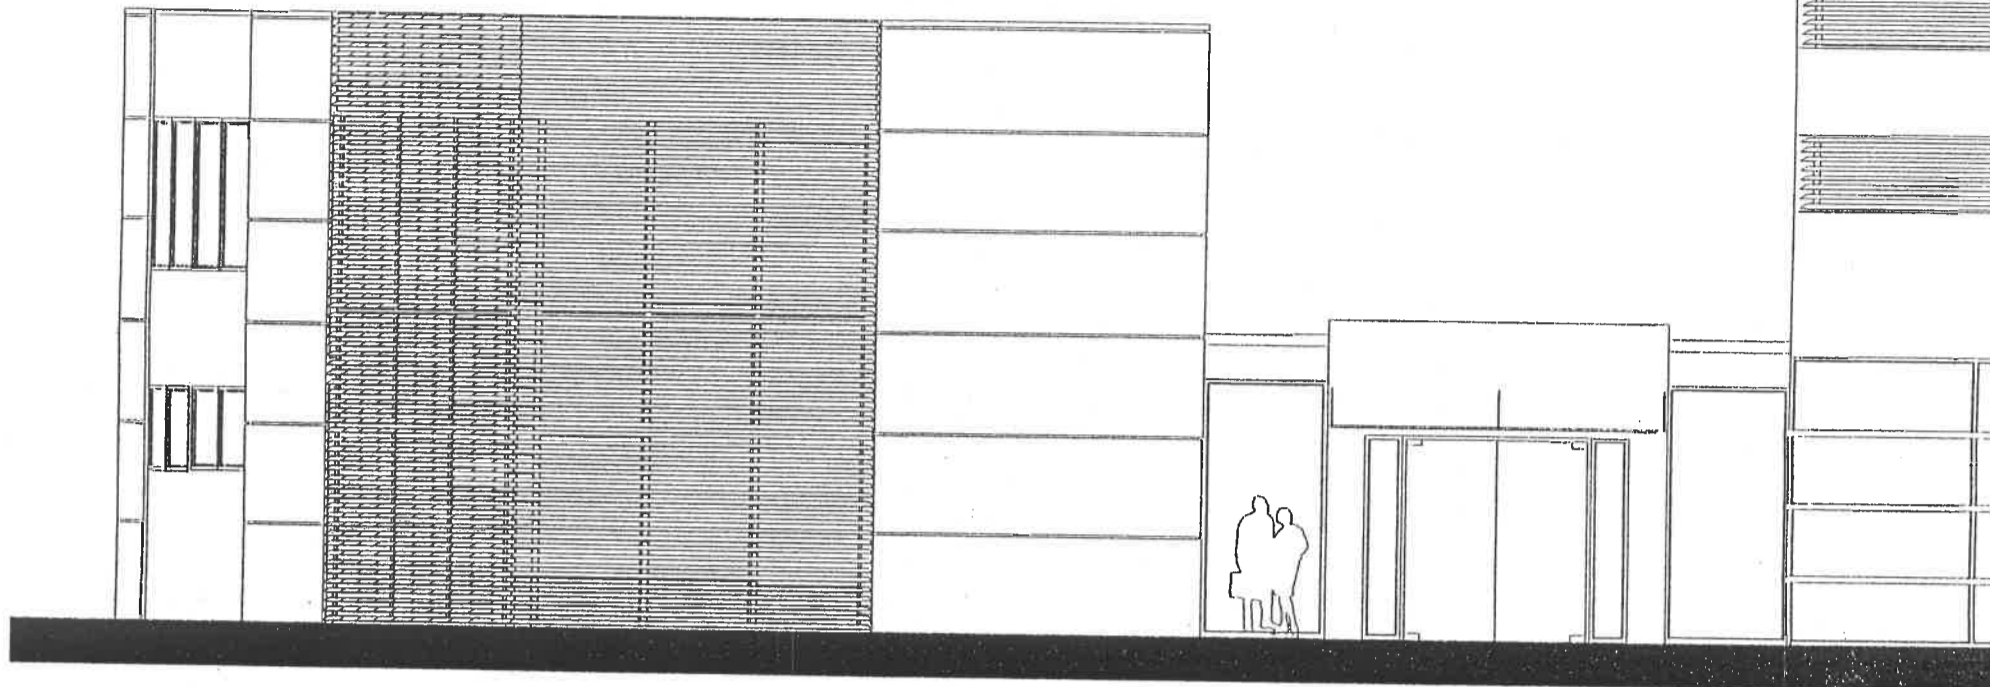


**pohled severní 1:200**

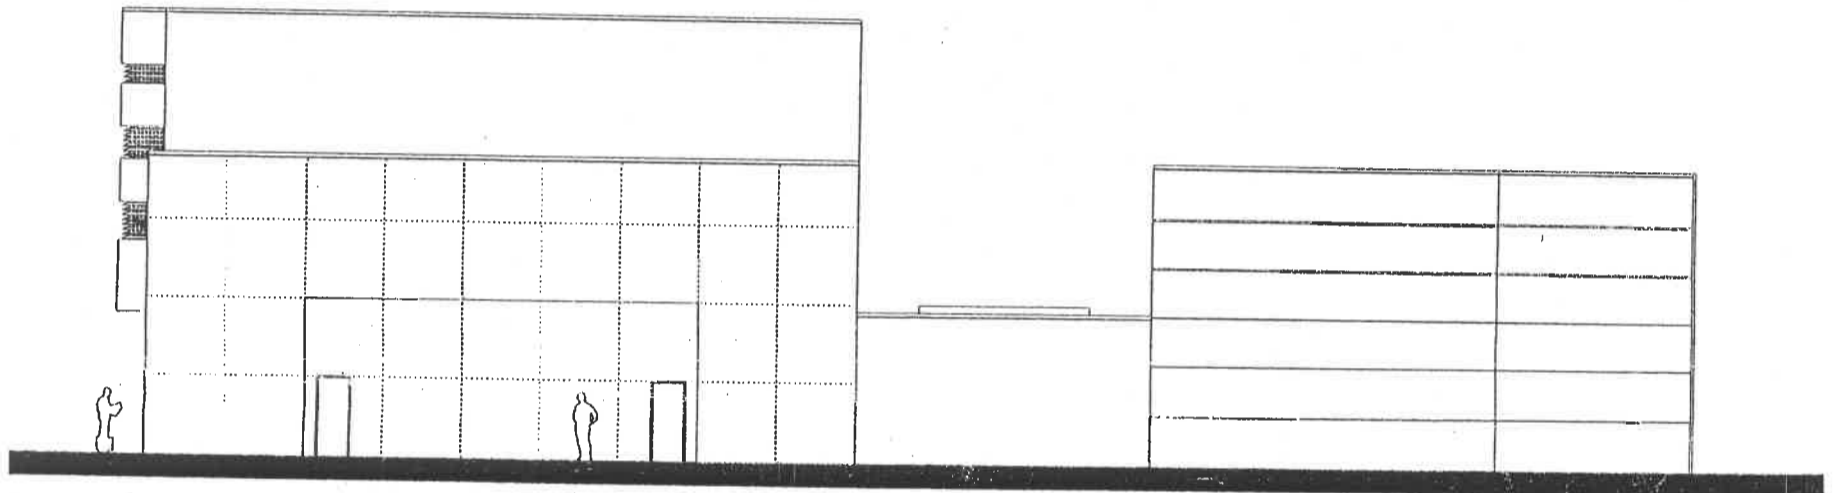



**řez příčný 1:200**

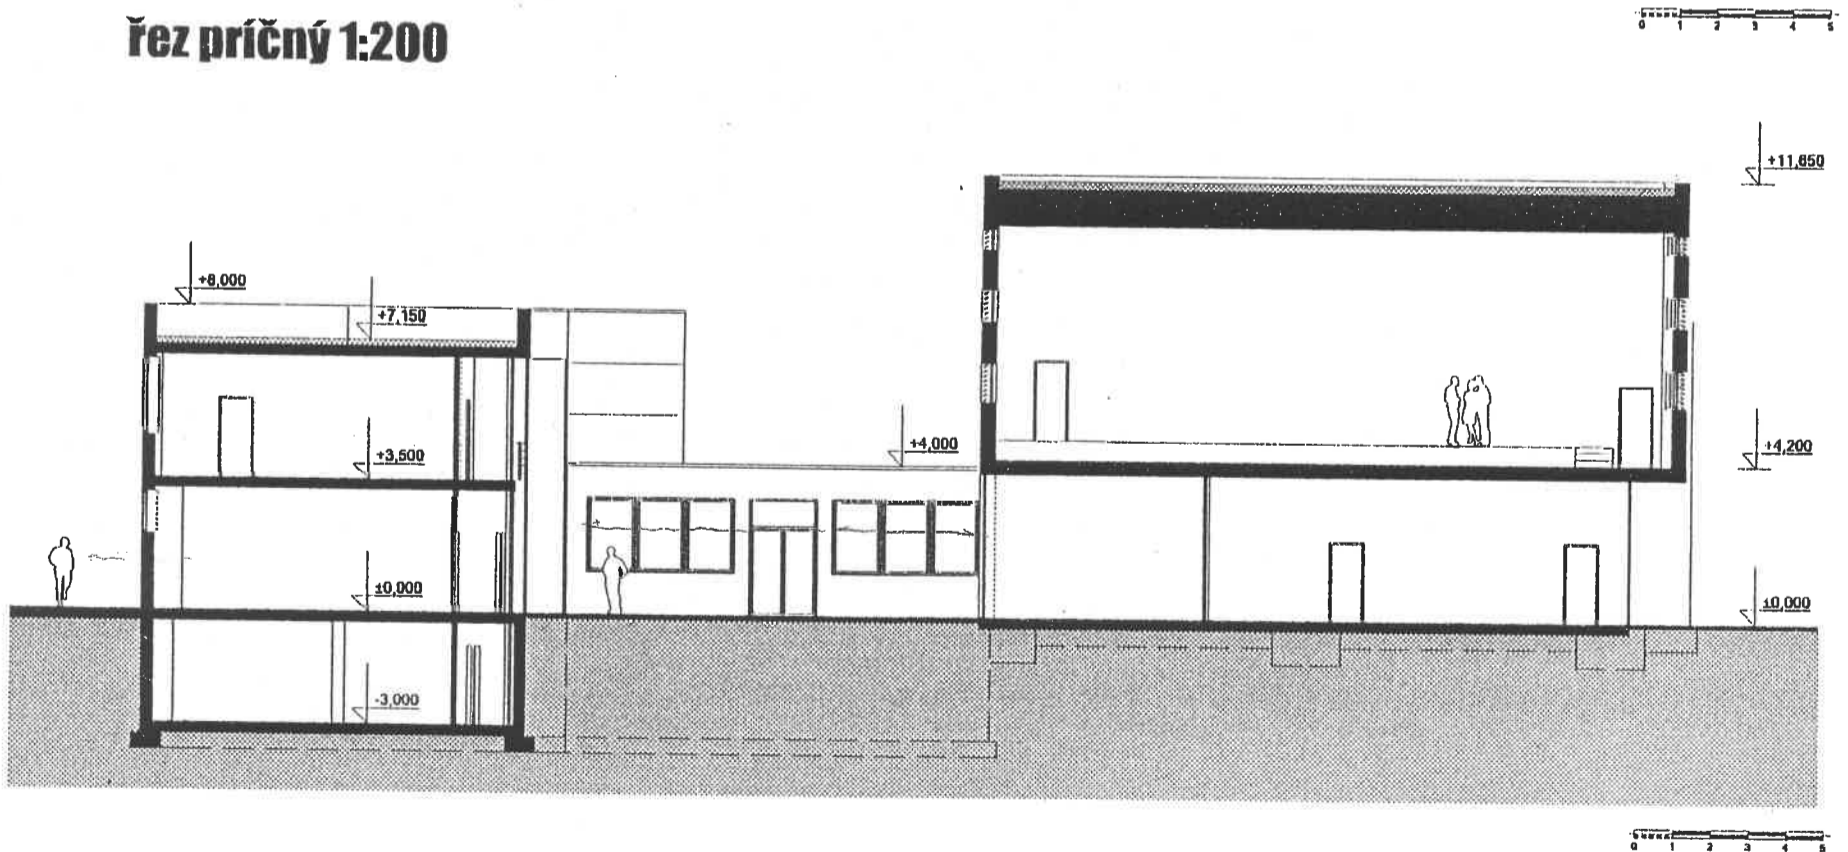




**kulturní centrum stodůlky**

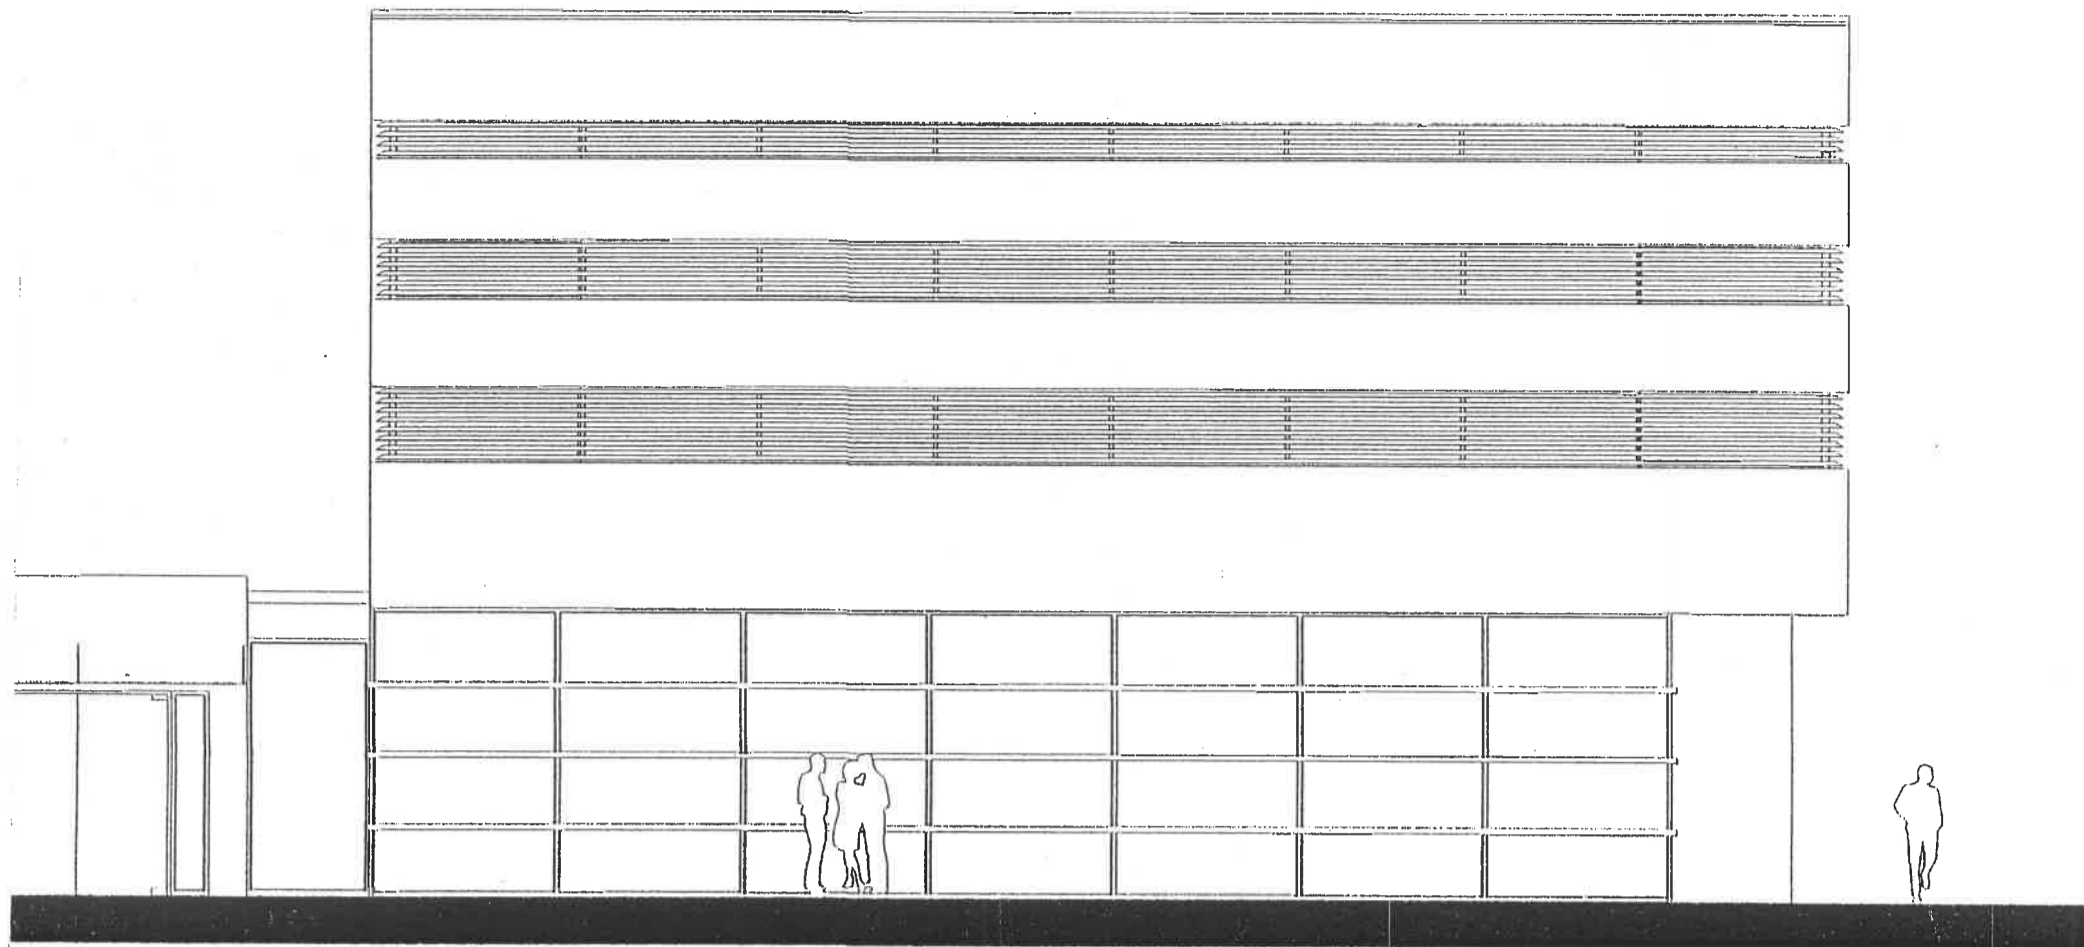

**pohled západní-z atria 1:200**

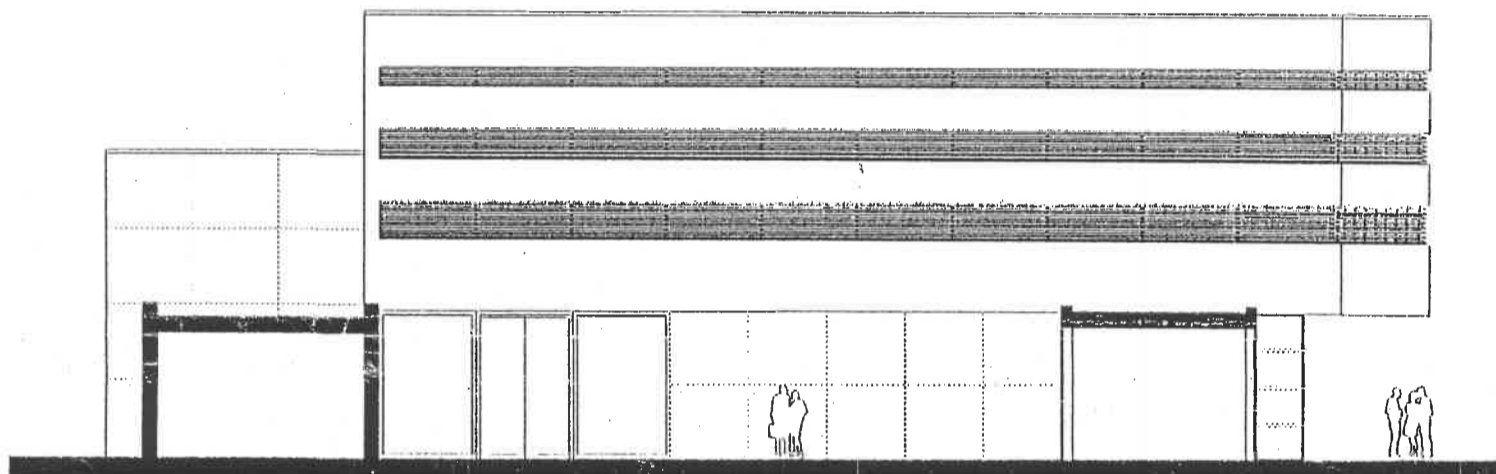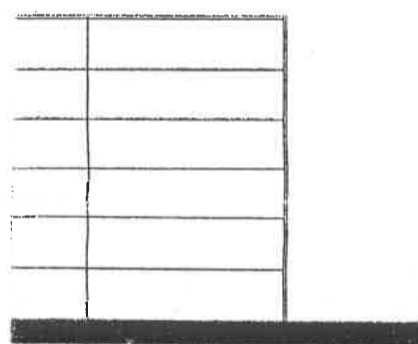

**řez podélný 1:200**

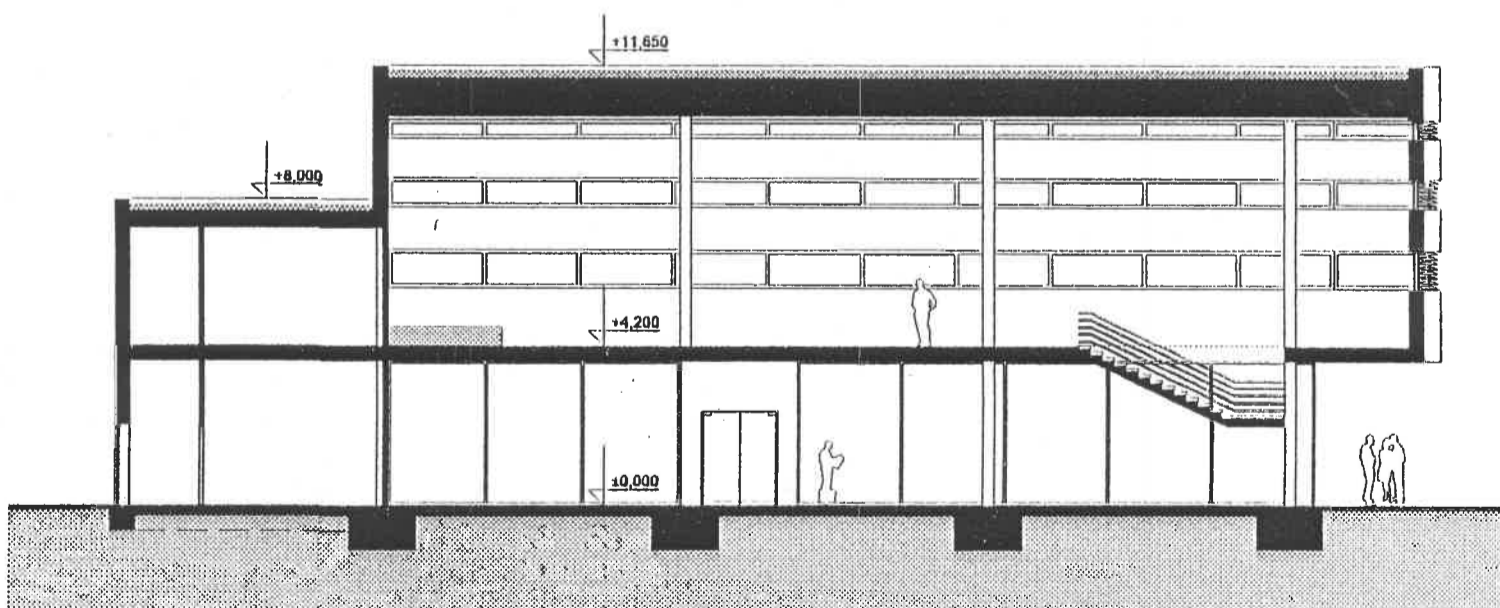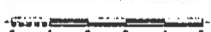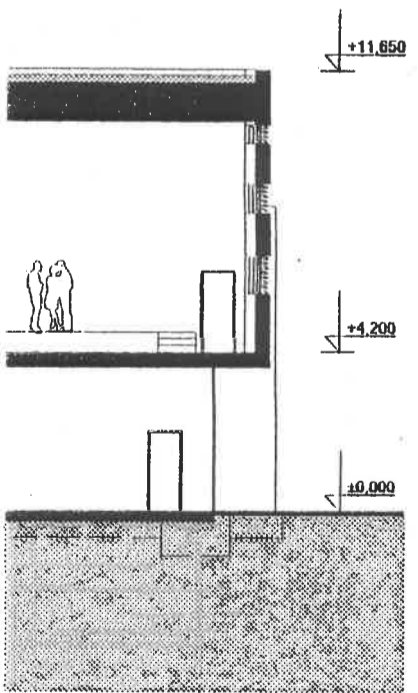

**toďůlky**

**Ondřej Kupsa A7/2 2002/03**  
 pedagog. vedení: doc. Ing. arch. Petr Mezera CSc.,  
 doc. Ing. arch. Jana Semeráková CSc.,  
 Ing. arch. Věra Suchá

