




název	plocha celkem [m ²]	plocha zpevněná [m ²]	plocha zavlažovaná [m ²]
společná zahrada	243.6	26.2	217.5
terasa A	86.4	27.5	58.8
terasa B	28.5	17.0	11.5
terasa C	88.8	61.8	27.0
terasa D	27.6	23.4	4.2
terasa E	118.5	48.7	69.9
terasa F	114.8	62.1	52.7
terasa G	70.9	65.3	5.6
střecha G	132.6	47.1	85.6

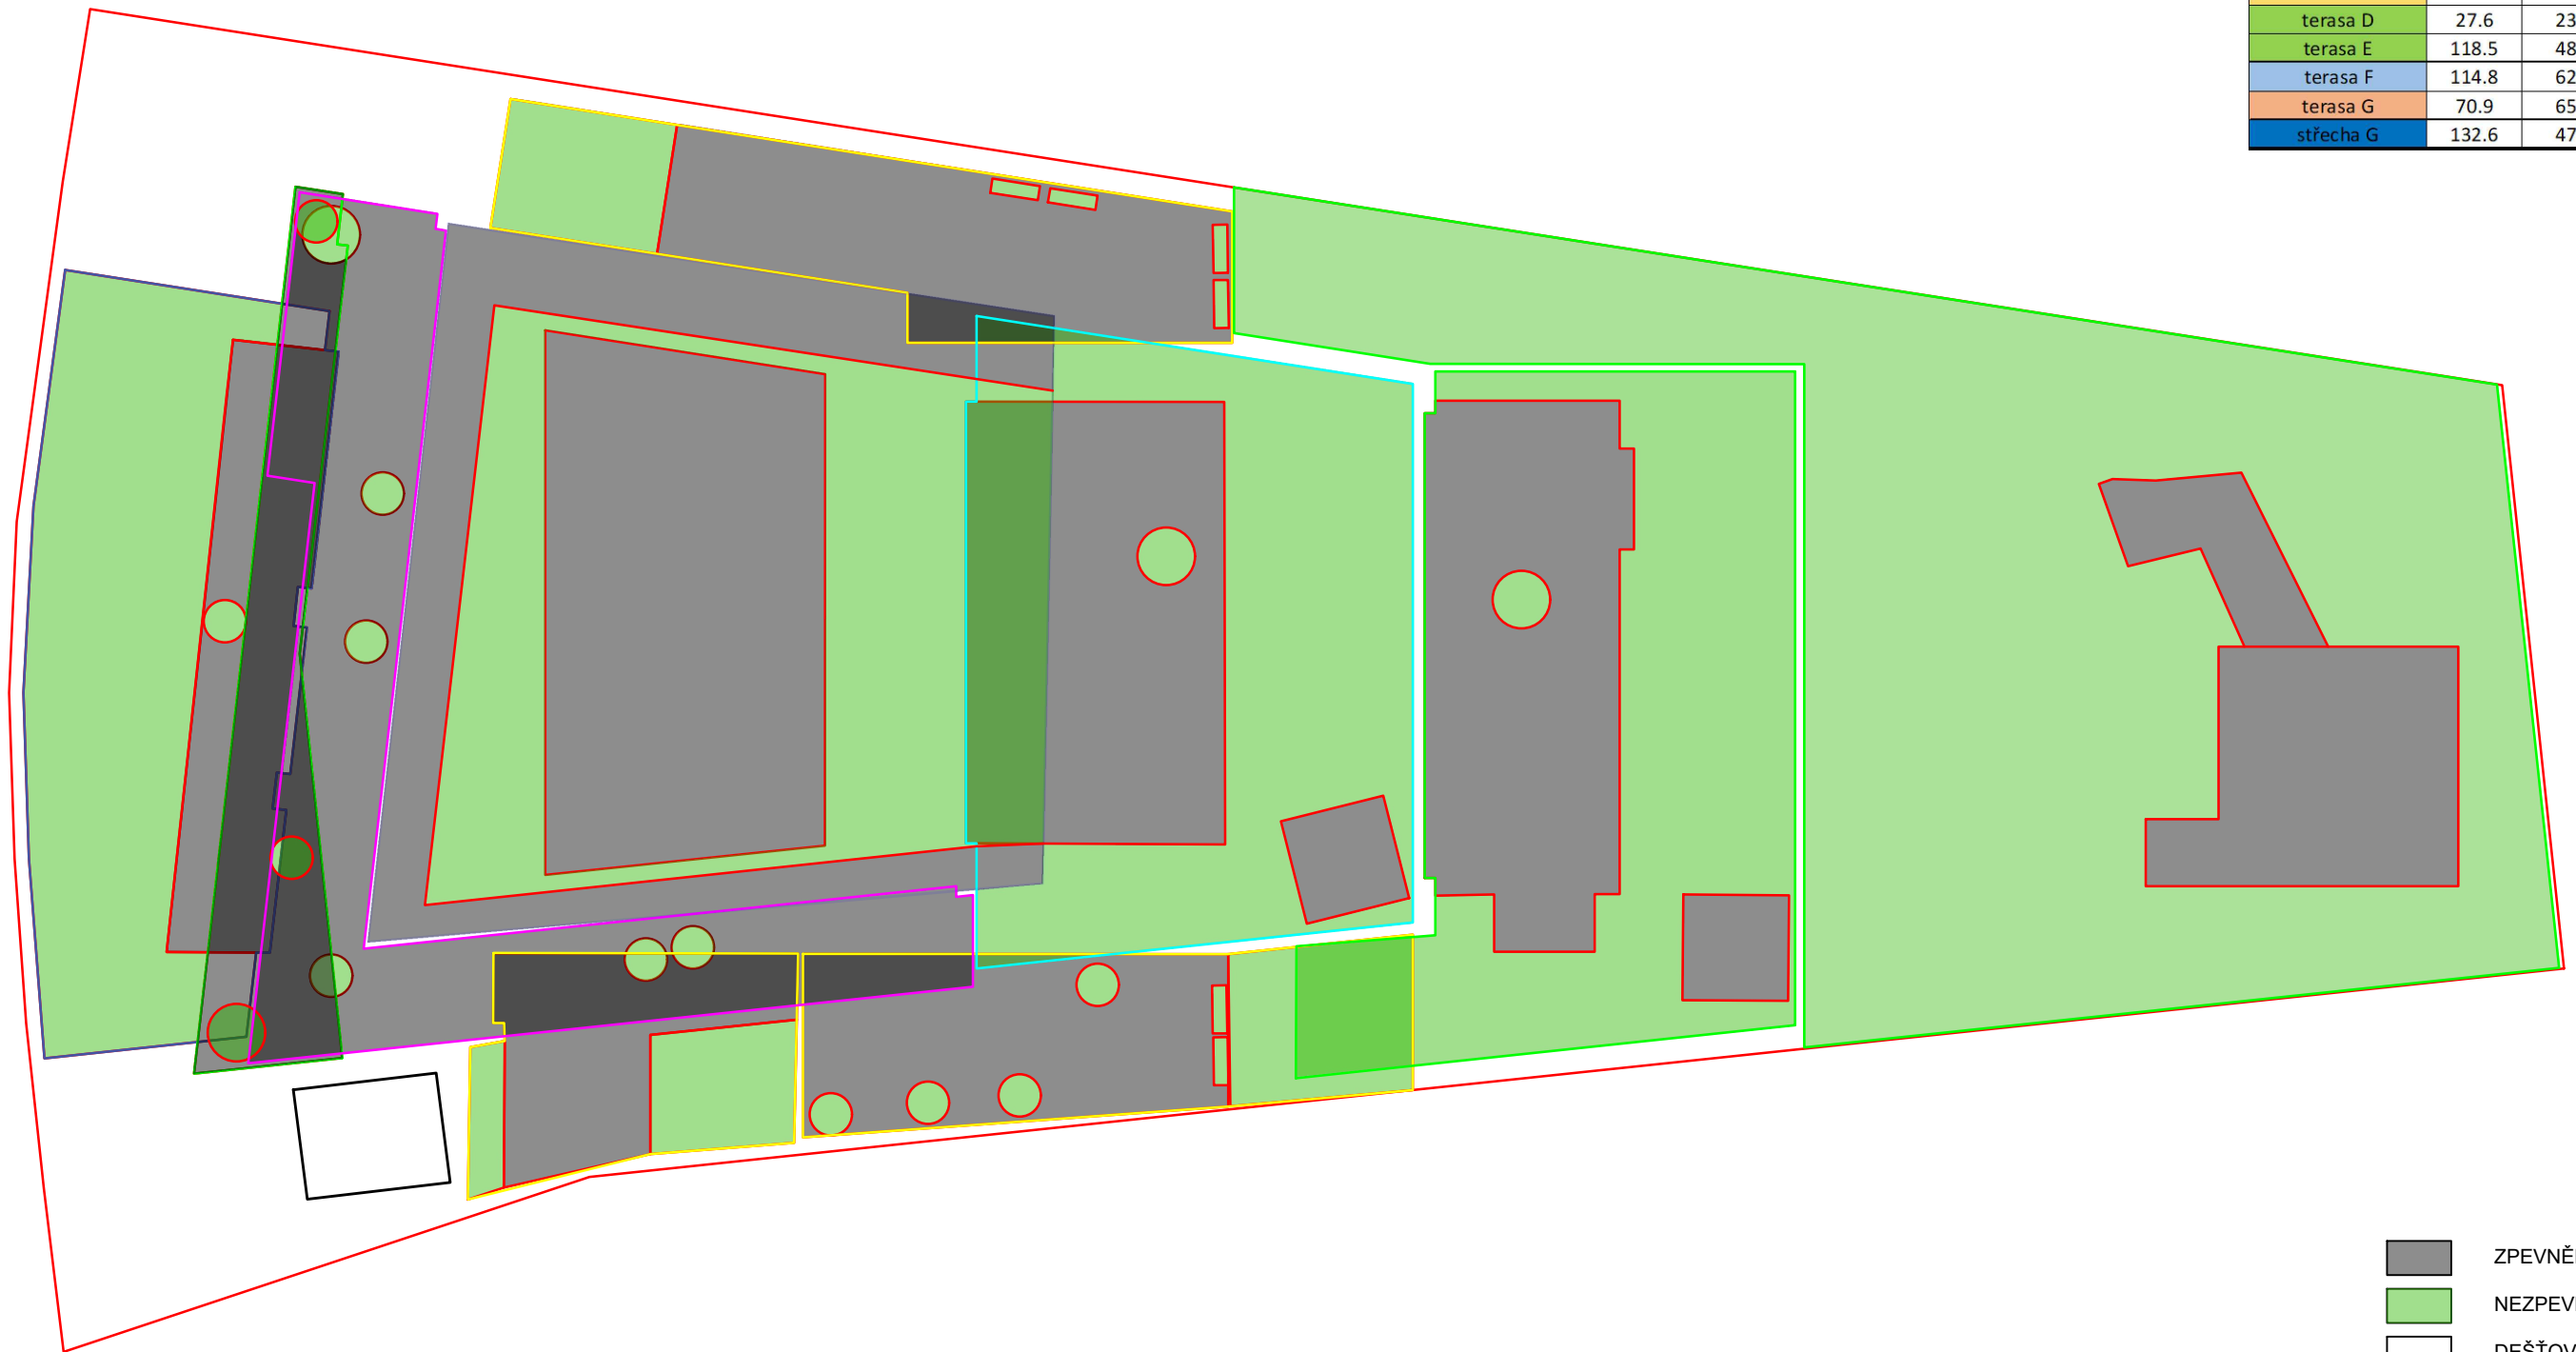

- ZPEVNĚNÉ PLOCHY
- NEZPEVNĚNÉ PLOCHY
- DEŠŤOVÁ NÁDRŽ

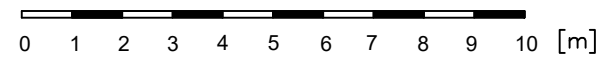

VÝŠKOVÝ SYSTÉM B.p.v.; SOUŘADNÝ SYSTÉM S-JTSK

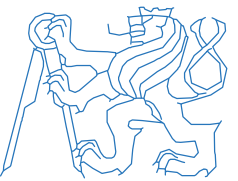OBOR	KATEDRA	JMÉNO STUDENTA		
V	K143	LEONA MAREŠOVÁ		
ROČNÍK	VEDOUcí BAKALÁŘSKÉ PRÁCE			
4.	Ing. Pavla schwarzová, PhD.			
AKCE :			FORMÁT	A3
BAKALÁŘSKÁ PRÁCE			MĚŘITKO	1:150
			DATUM	5/2023
OBSAH :			Č. PŘÍLOHY	1
ODVODŇOVANÉ PLOCHY				