


společná zahrada - stromy			
Zn.	Latinský název	Český název	Počet kusů
ACCA	Acer campestre	javor babyka	3
ACPL	Acer platanoides	javor mlč	2
AMLA	Amelanchier lamarckii	muchovník Lamarckův	2
BEPE	Betula pendula	bříza bělokorá	2
CABE	Carpinus betulus	habr obecný	1

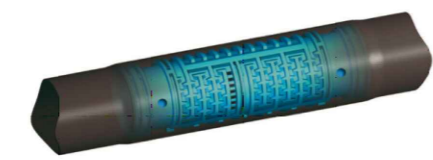

Kapkovací potrubí TANDEM IR




MP ROTATOR 815

**LEGENDA PLOCH:**


- Trávník
- Výsadba trvalkového záhonu
- Listnatý strom
- Listnatý mnohokmenný strom

**LEGENDA ZAVLAŽOVACÍHO SYSTÉMU:**



- Hlavní a sekční potrubí:
- Ø 25 mm
  - Kapkovací potrubí TANDEM IR
- Pružné přípojovací potrubí:
- QUICK JOINT Ø 20 mm
- Rozlišení postřikovačů dle typu:
- Postřikovač PRO-SPRAY s rotační tr. MP ROTATOR
- Šachtice s elektroventily:
- 4 x PGV 1" v šachtici PC - JUMBO
  - Připojní bod
- Přístup do zahrady
- Označení sekci:
- Průtok v sekci [l/s]
  - Číslo sekce
  - Velikost elektromagnetického ventilu

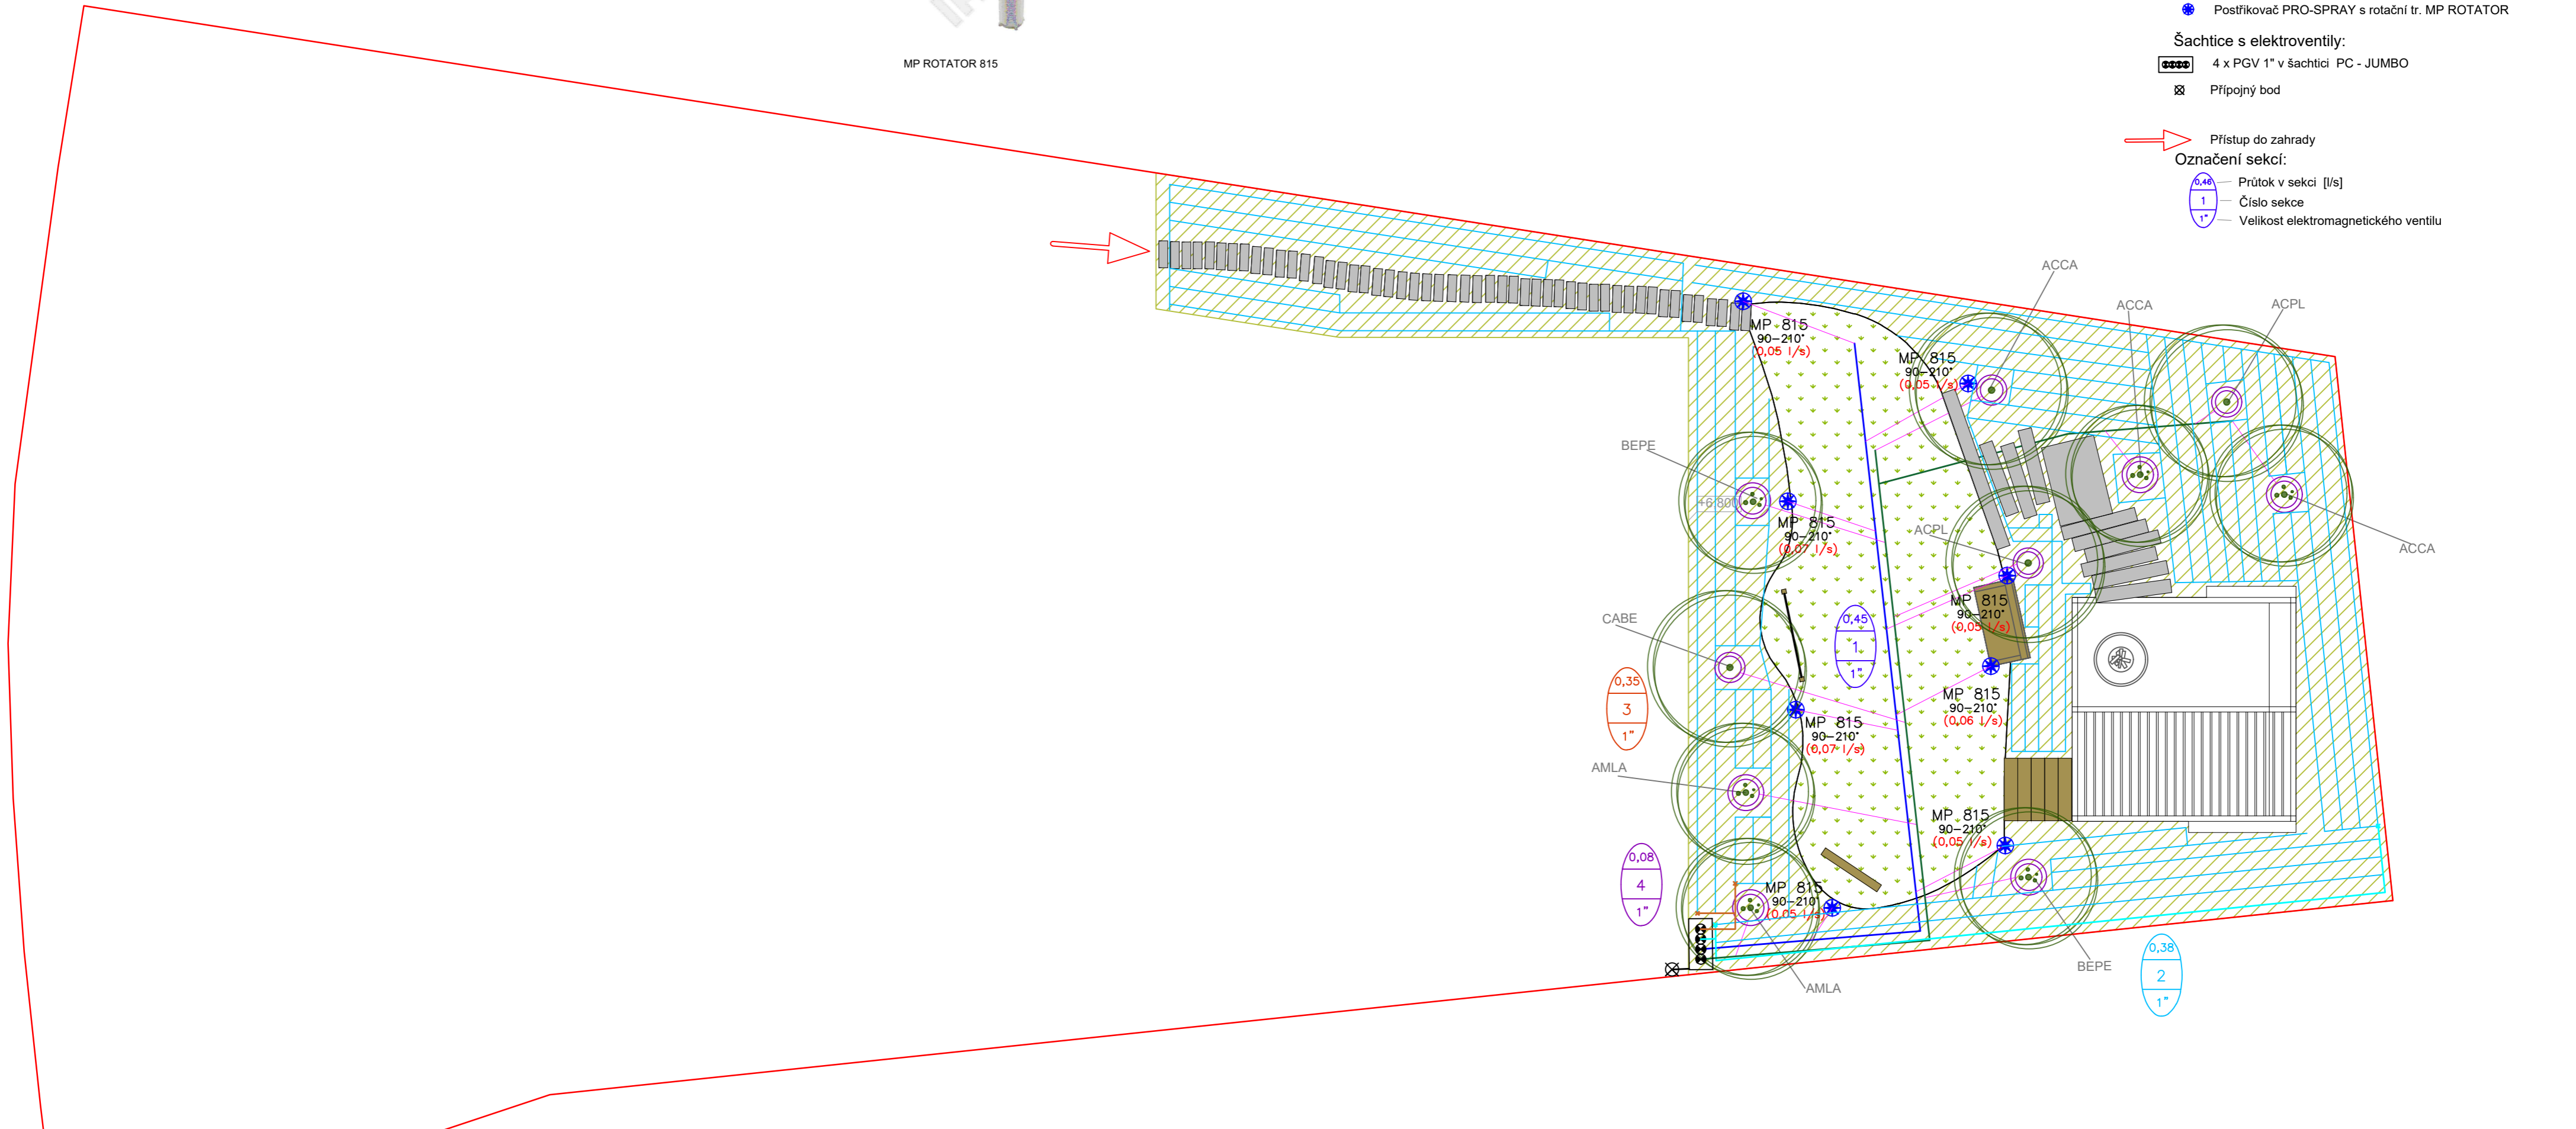

**DETAIL PŘIPOJENÍ KAPKOVACÍHO POTRUBÍ**

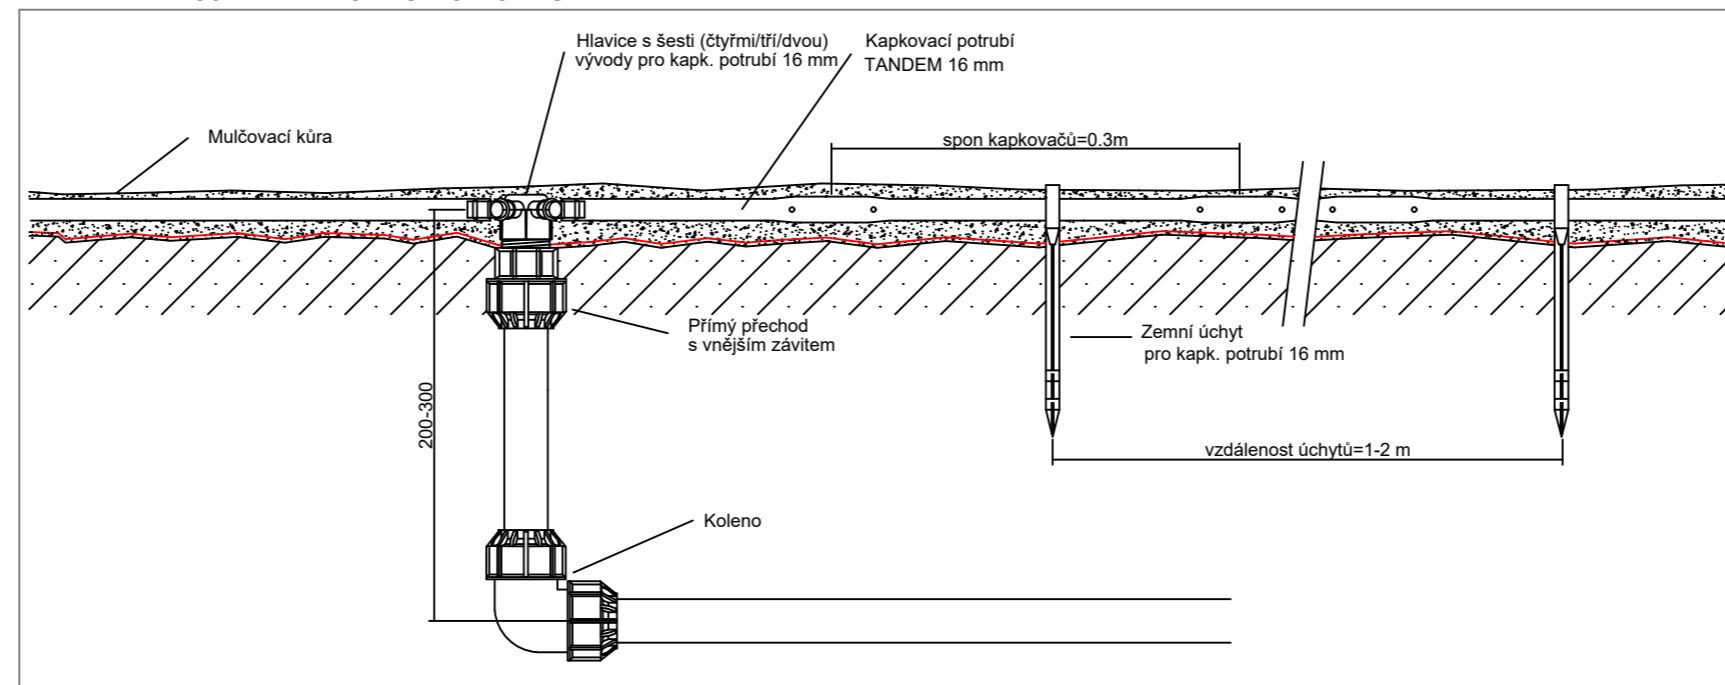

**DETAIL PŘIPOJENÍ POSTŘIKOVAČE**

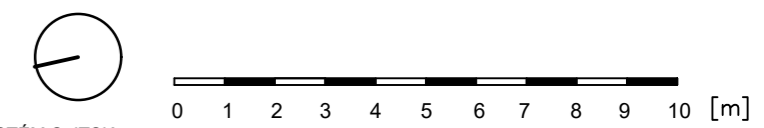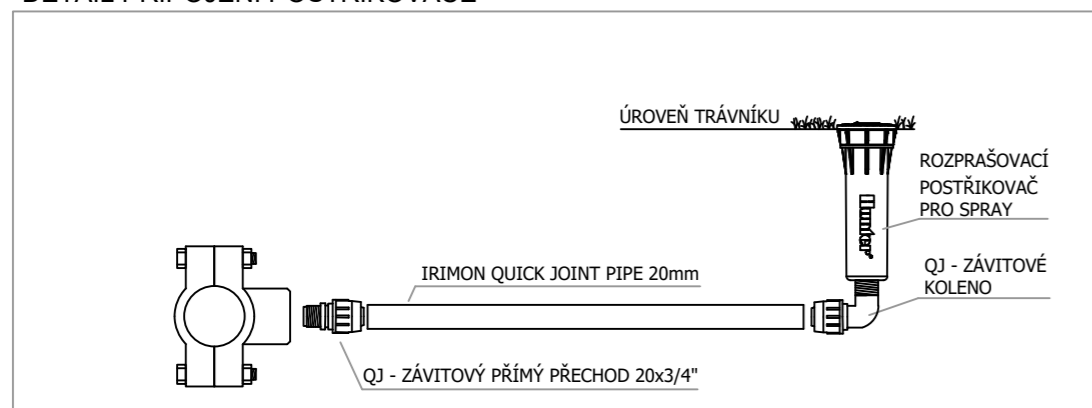

VÝŠKOVÝ SYSTÉM B.p.v.; SOUŘADNÝ SYSTÉM S-JTSK		
OBOR	KATEDRA	JMÉNO STUDENTA
V	K143	LEONA MAREŠOVÁ
ROČNÍK	VEDOUcí BAKALÁŘSKÉ PRÁCE	
4.	Ing. Pavla schwarzová, PhD.	
AKCE :	BAKALÁŘSKÁ PRÁCE	
OBSAH :	NÁVRH ZÁVLAHY - SPOLEČNÁ ZAHRADA	
	FORMÁT	A2
	MĚŘÍTKO	1:100
	DATUM	5/2023
	Č. VÝKR.	1