


terasa A - stromy			
Zn.	Latinský název	Český název	Počet kusů
ACPE	Acer pensylvanicum	javor pensylvánský	3
AML	Amelanchier lamarckii	muchovník Lamarckův	1
PRSE	Prunus serrula var. tibetica	třešeň tibetská	3

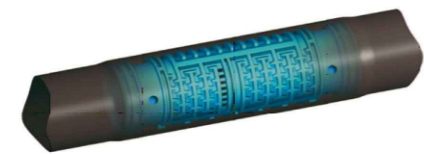

Kapkovací potrubí TANDEM IR



RZWS 10 SET




MINI BUBBLER s bodcem

LEGENDA PLOCH:


- Dřevěná dlažba
- Výsadba trvalkového záhonu
- Listnatý strom
- Listnatý mnohokmenný strom
- A80 - Nádoba na strom / keř (průměr 88 cm, výška 81 cm)

LEGENDA ZAVLAŽOVACÍHO SYSTÉMU:



- Hlavní a sekční potrubí:**
 - Ø 25 mm
 - Kapkovací potrubí TANDEM IR
- Pružné přípojovací potrubí:**
 - QUICK JOINT Ø 20 mm
- Rozlišení koncových prvků mikrozávlahy dle typu:**
 - MINI BUBBLER
 - 3x RZWS 10 SET
- Šachtice s elektroventily:**
 - 3 x PGV 1" v šachtici PC - STANDARD
 - Připojny bod
 - Přístup do zahrady
- Označení sekci:**
 - Průtok v sekci [l/s]
 - Číslo sekce
 - Velikost elektromagnetického ventilu

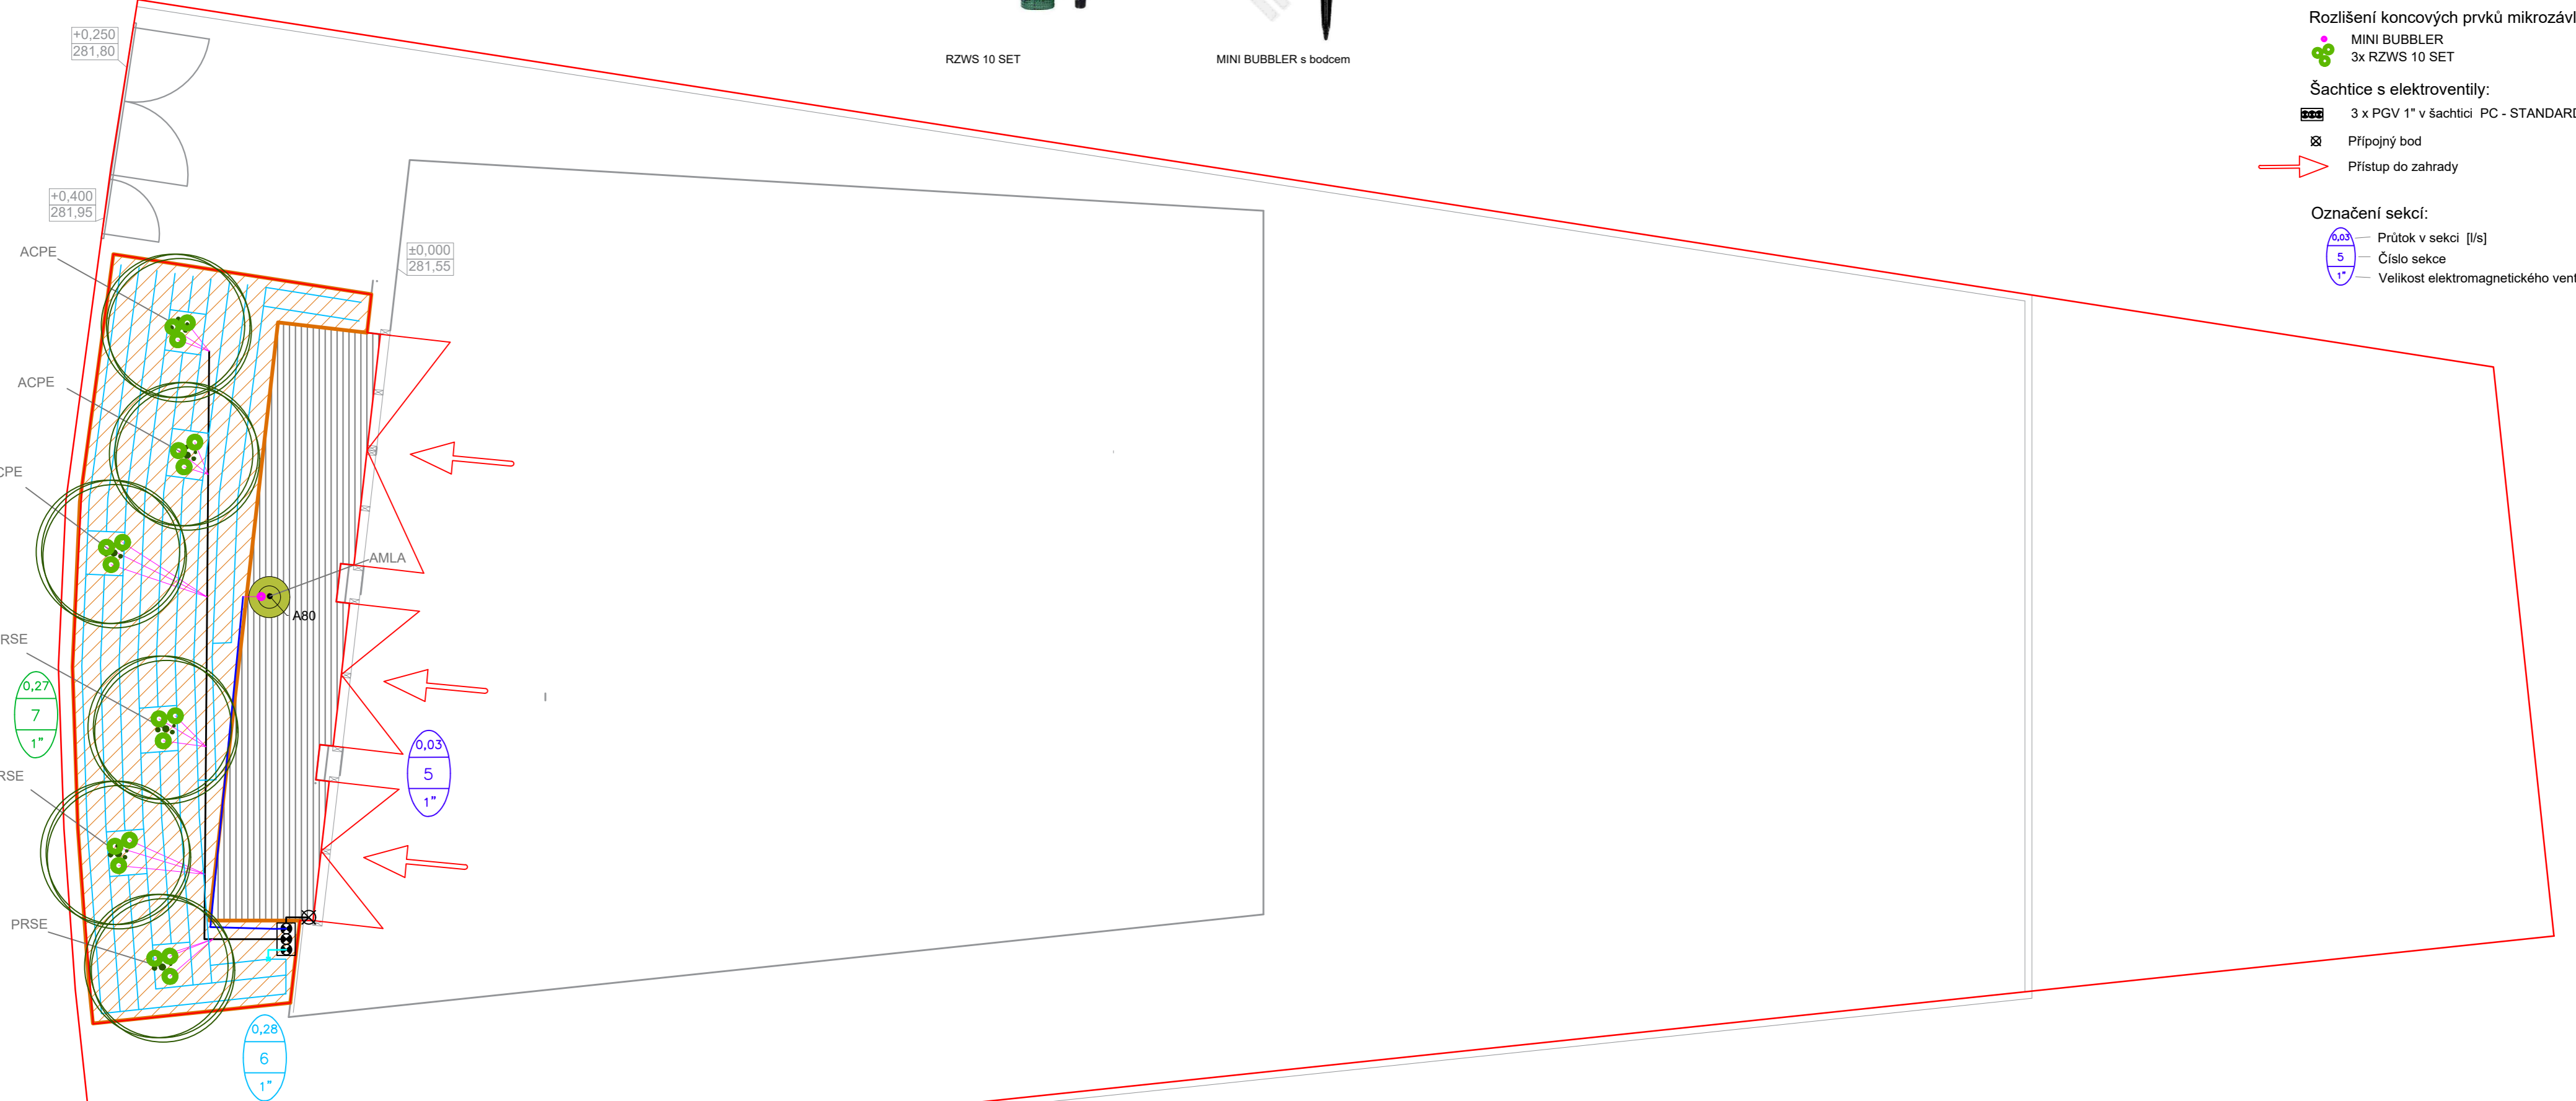

DETAIL PŘIPOJENÍ KAPKOVACÍHO POTRUBÍ

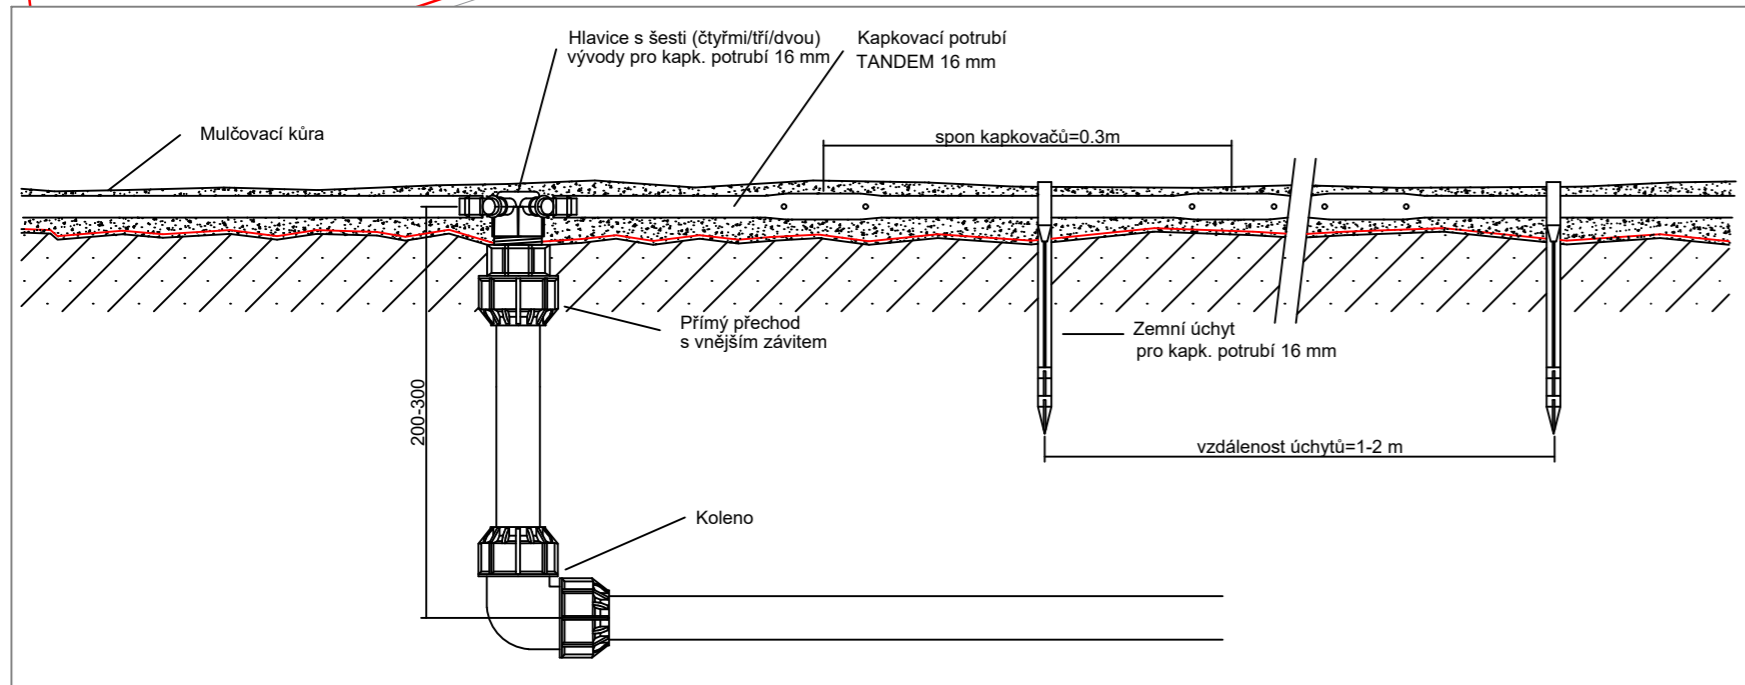

DETAIL PŘIPOJENÍ RZWS

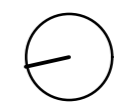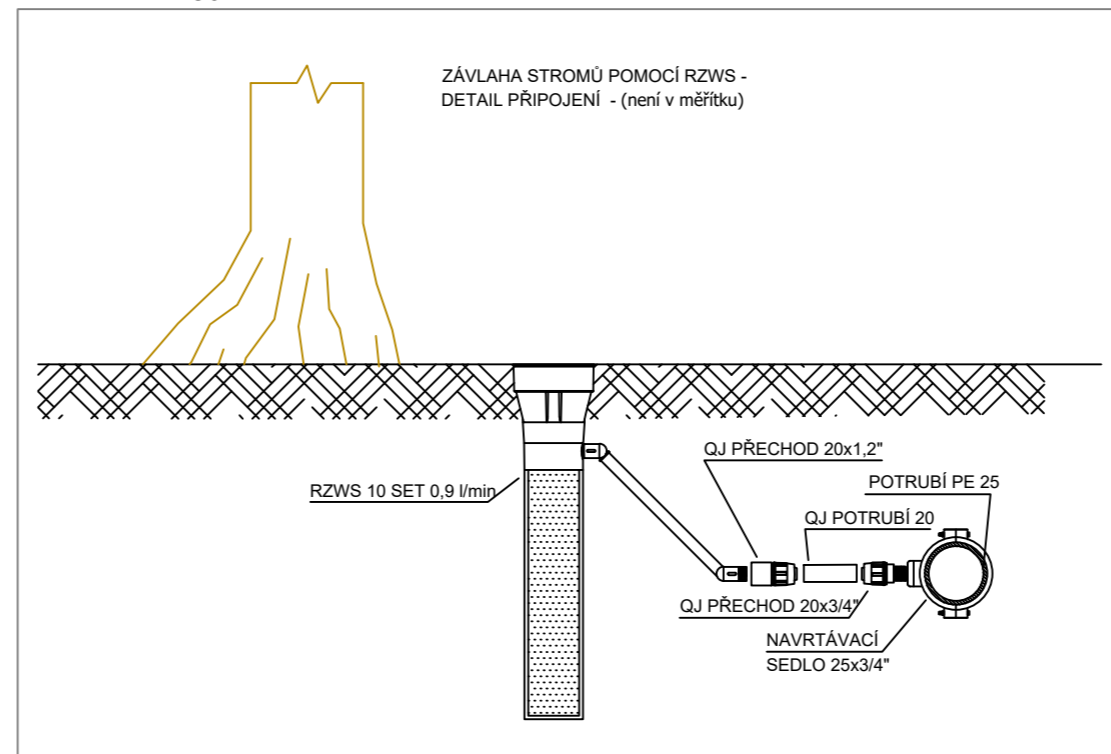

0 1 2 3 4 5 6 7 8 9 10 [m]

VÝŠKOVÝ SYSTÉM B.p.v.; SOUŘADNÝ SYSTÉM S-JTSK		
OBOR	KATEDRA	JMÉNO STUDENTA
V	K143	LEONA MAREŠOVÁ
ROČNÍK	VEDOUcí BAKALÁŘSKÉ PRÁCE	
4.	Ing. Pavla schwarzová, PhD.	
AKCE :	BAKALÁŘSKÁ PRÁCE	
OBSAH :	NÁVRH ZÁVLAHY - TERASA A	
FORMÁT	A2	
MĚŘÍTKO	1:100	
DATUM	5/2023	
Č. VÝKR.	2	